


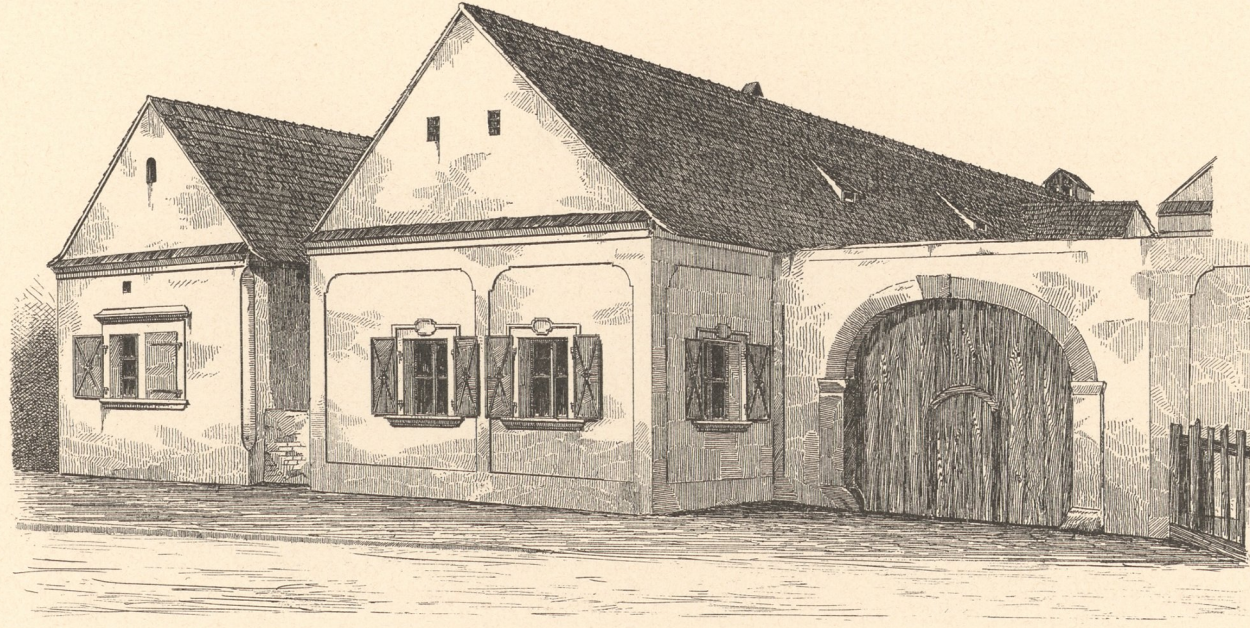


Deutsche Bauernhäuser aus Agendorf bei Ödenburg.


Häuser neuerer Form, Nr. 4 und 5.




Häuser älterer Form.

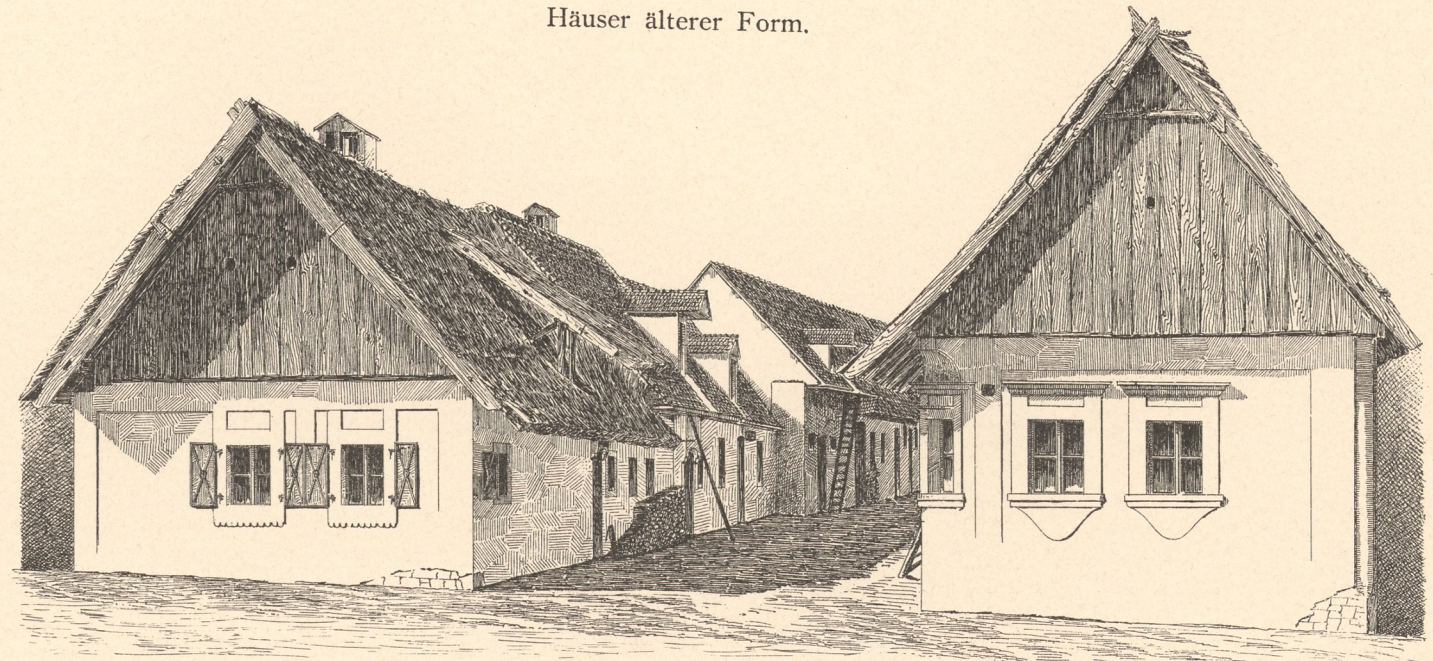

Hofseite des Hauses Nr. 3.

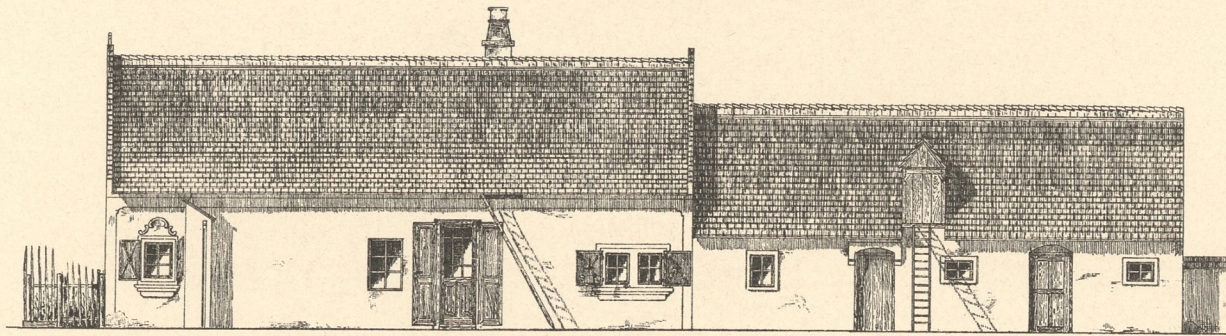


Grundrisse der Häuser Nr. 3, 4, 5, 6 und 7.

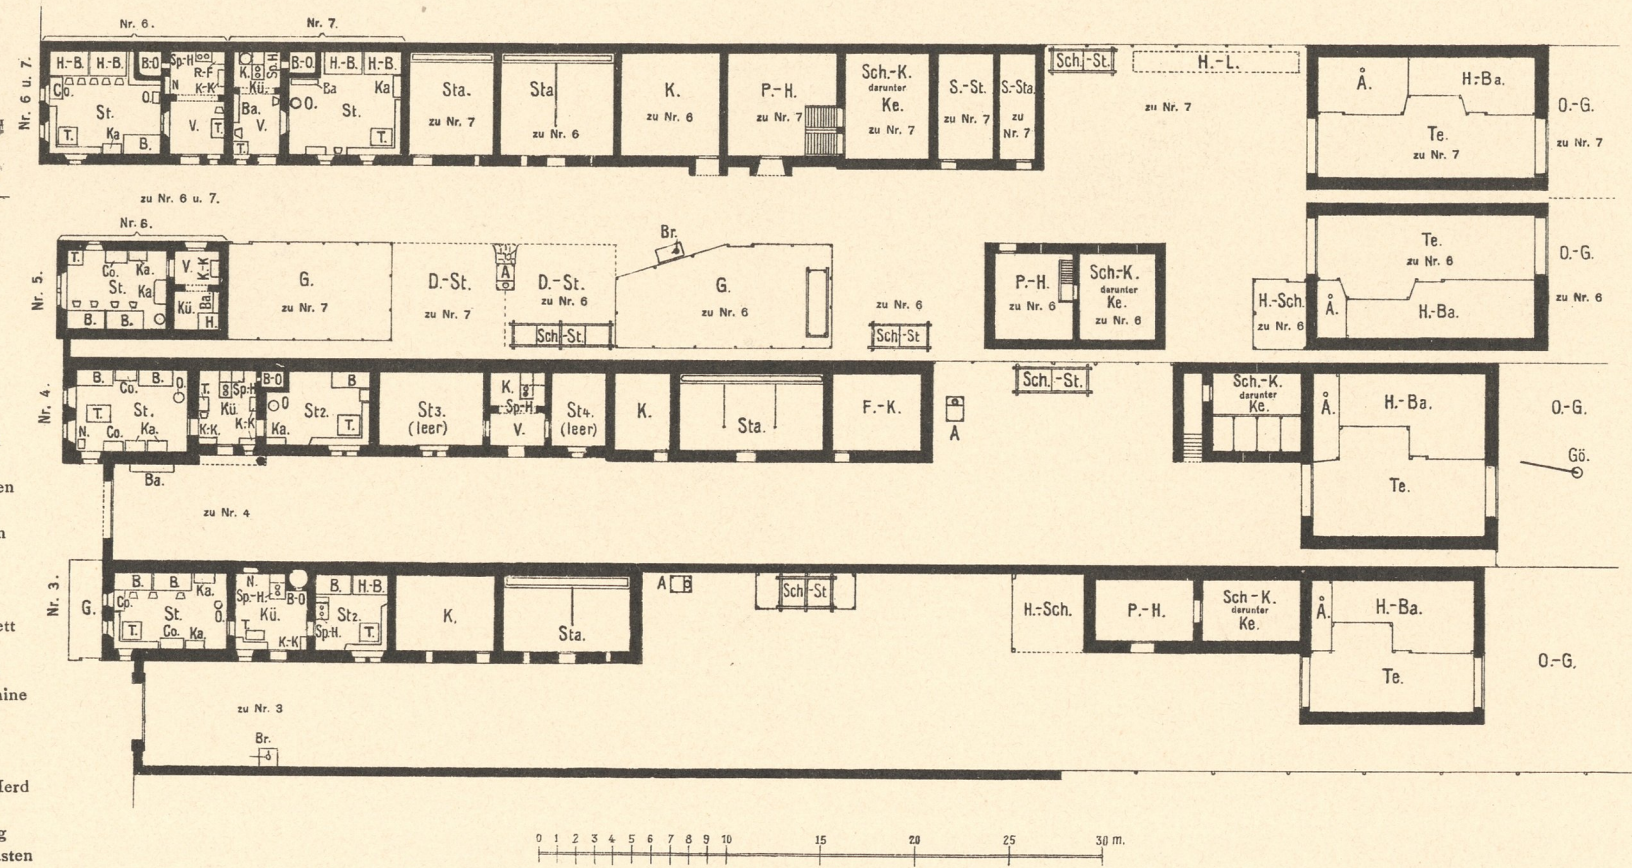

Planskizze des östlichen Theiles von Agendorf.

1 Wr. Zoll = 40 Klafter.

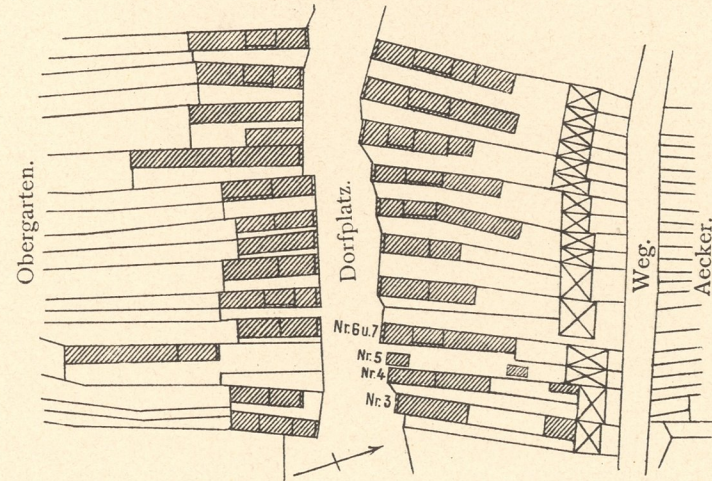

- | | |
|--------------------------|----------------------|
| St. = Stube | Ä. = Amstallerl |
| Kü. = Küche | Te. = Tenne |
| V. = Vorhaus | H.-B. = Halbbarren |
| K. = Kammer | Gö. = Göpel |
| Sta. = Stall | O.-G. = Obstgarten |
| F.-K. = Futterkammer | T. = Tisch |
| P.-H. = Presshaus | Ba. = Bank |
| Sch. K. = Schüttkasten | B. = Bett |
| Ke. = Keller | H.-B. = Himmelbett |
| S.-St. = Soldatenstübl | Ka. = Kasten |
| S.-Sta. = Soldatenstall | Co. = Commode |
| Sch.-St. = Schweinestall | N. = Nähmaschine |
| H.-Sch. = Holzschuppen | O. = Ofen |
| H.-L. = Holzlager | B. O. = Backofen |
| B.-H. = Bienenhaus | Sp. = Sparherd |
| Br. = Brunnen | H. = Offener Herd |
| A. = Abort | K. = Kessel |
| D.-St. = Düngerstätte | R.-F. = Rauchfang |
| G. = Garten | K.-K. = Küchenkasten |

Maßstab 1:400.

Aufgenommen von J. R. Bünker.