

Abb. 1. Hoffront des Wohnhauses A.

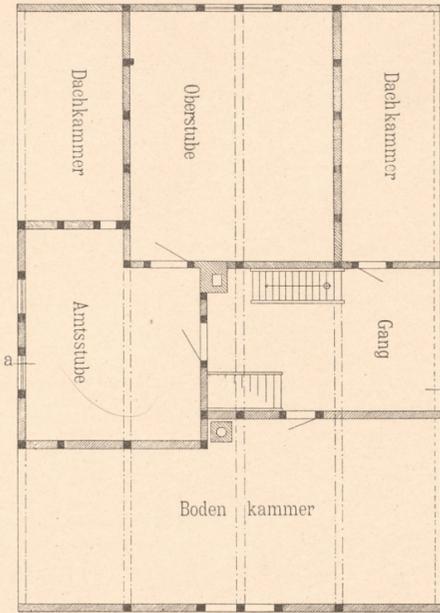


Abb. 4. Dachgeschoss des Wohnhauses.



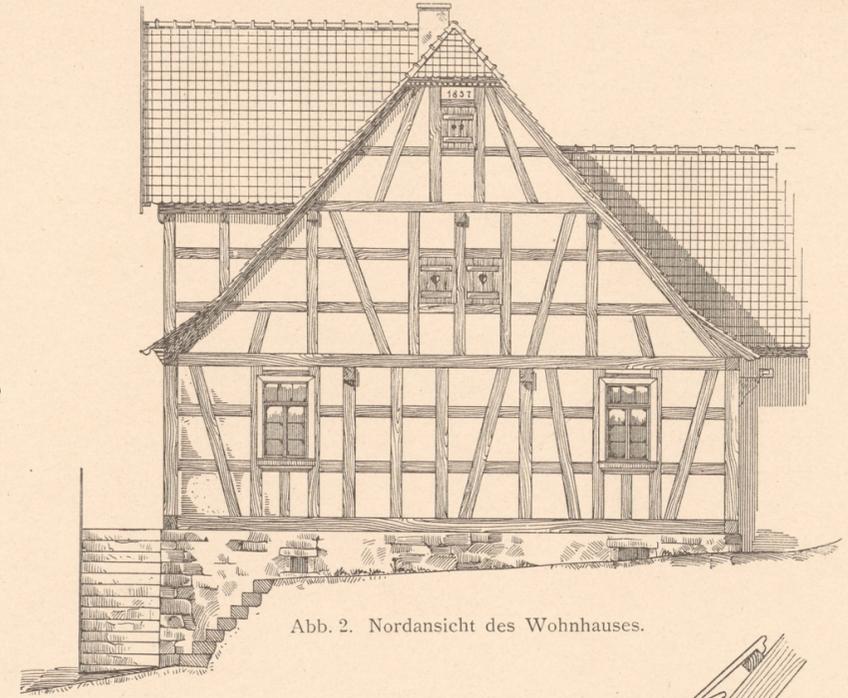


Abb. 2. Nordansicht des Wohnhauses.

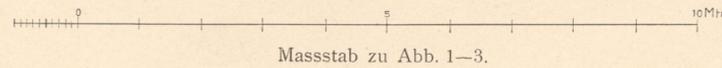

Massstab zu Abb. 1-3.

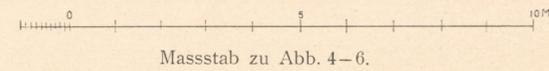

Massstab zu Abb. 4-6.

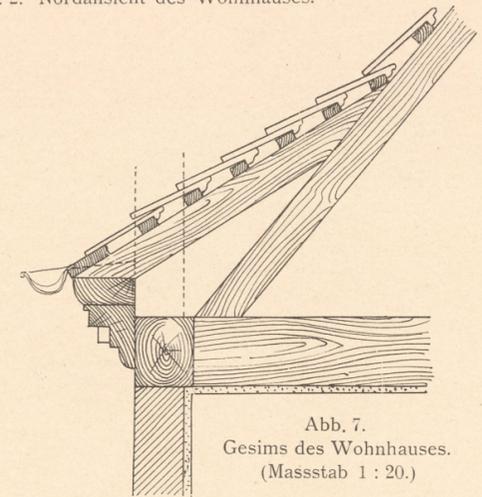


Abb. 7.
Gesims des Wohnhauses.
(Massstab 1 : 20.)

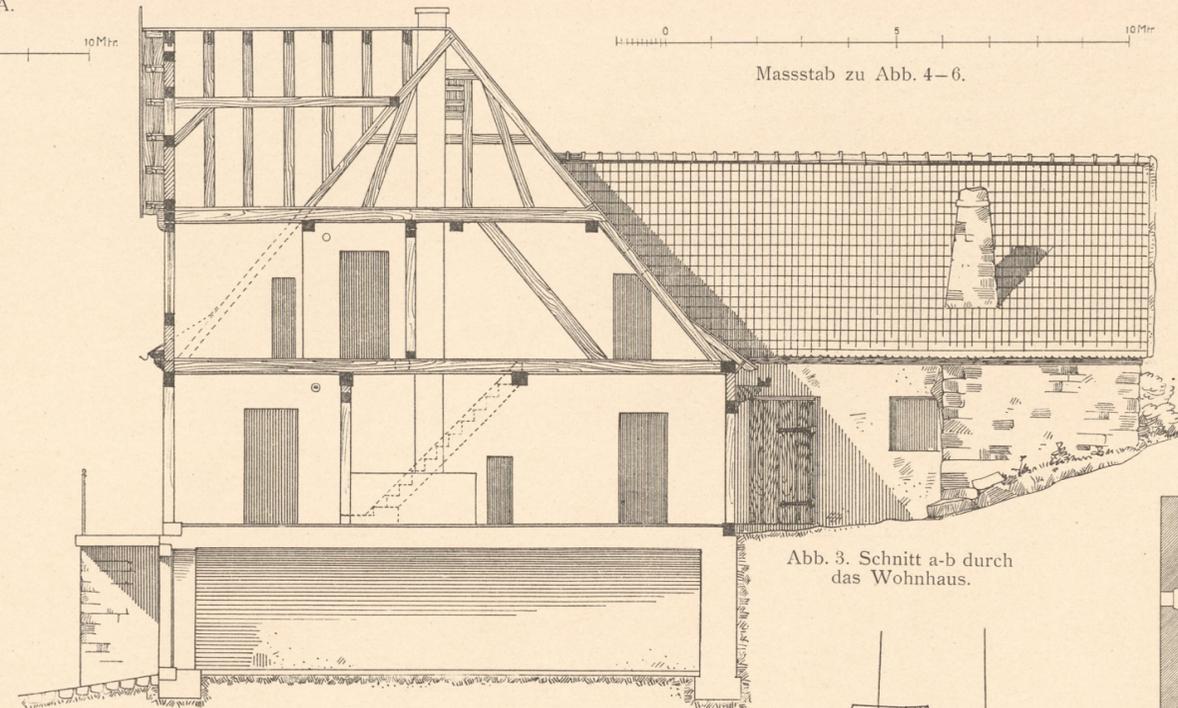


Abb. 3. Schnitt a-b durch
das Wohnhaus.

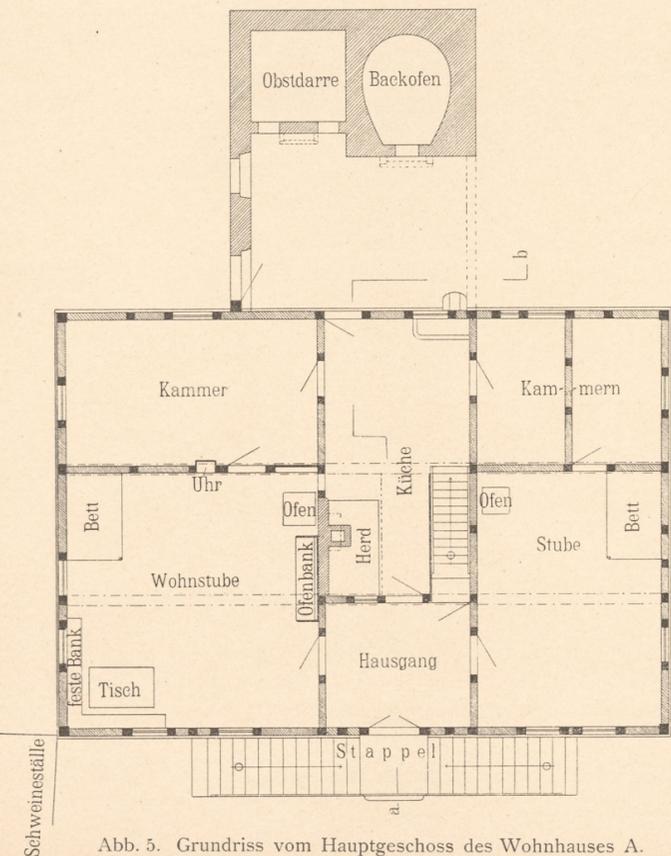


Abb. 5. Grundriss vom Hauptgeschoss des Wohnhauses A.



Abb. 8. Thürgerüst am Kuhstall. (Massstab 3 : 50.)

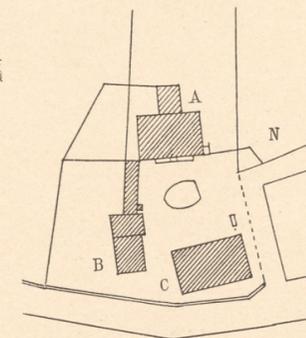


Abb. 9. Lageplan.

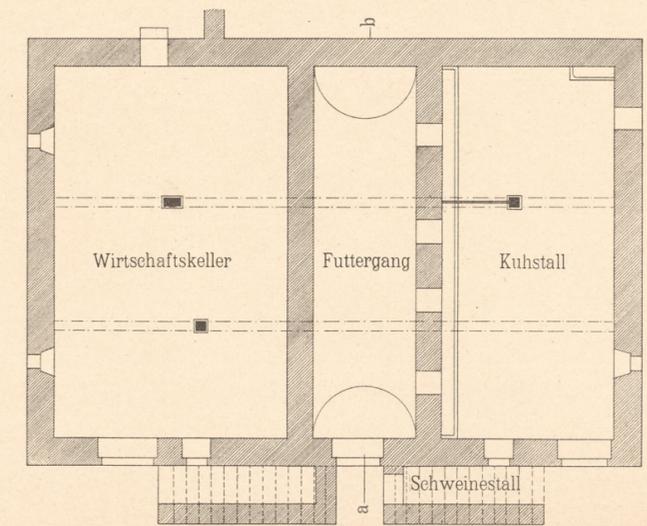


Abb. 6. Kellergeschoss des Wohnhauses.

Aufgen. von A. Burbaum.

Zinkhochätzung von Albert Frisch, Berlin W.

Verlag
Abth E
Nr. 1204



UB
TUG

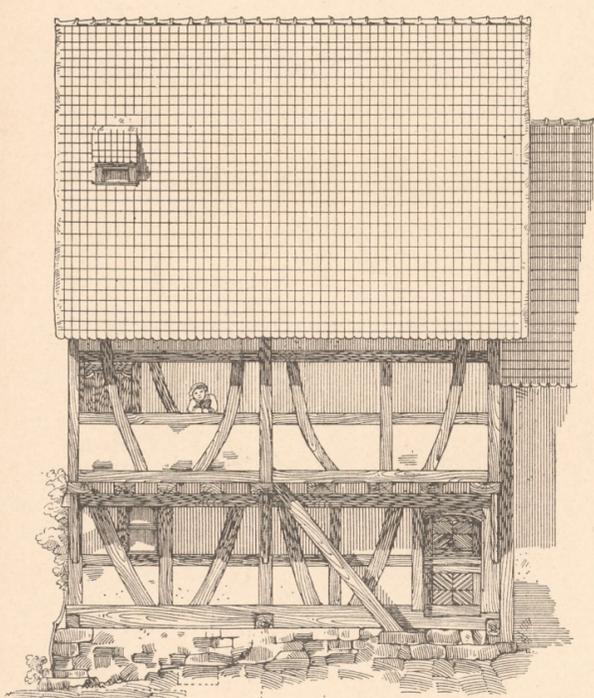


Abb. 1. Der „Bau“ B
(im Lageplane auf
Bl. Grossh. Hessen 2)

Ansicht nach
dem Hofe.



Abb. 12. Füllungsprofil von Thür n.

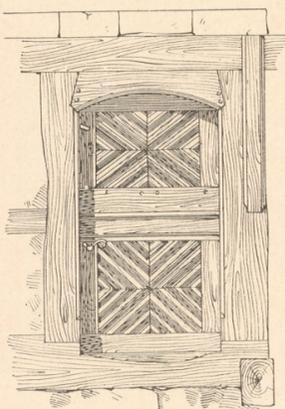


Abb. 13. Hausthür n in Abb. 9.
1:40.

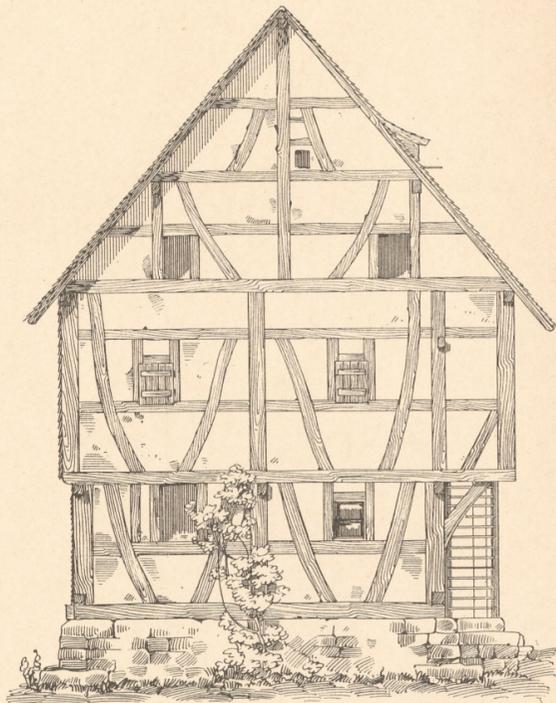


Abb. 2. Der „Bau“ B, Ansicht nach der Strasse.

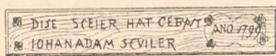


Abb. 8. Inscript
über dem Scheuerthor.

Massstab zu Abb. 1-3.

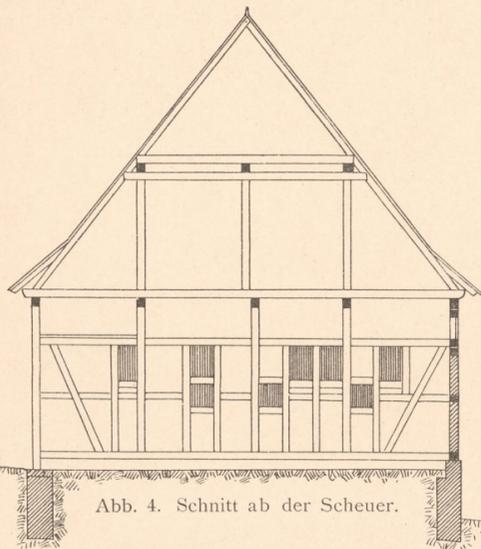


Abb. 4. Schnitt ab der Scheuer.

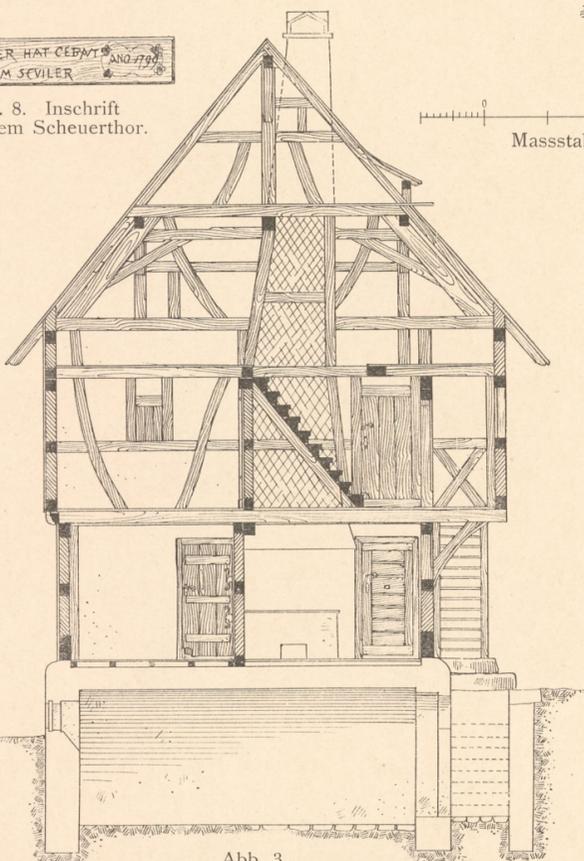


Abb. 3.
Der „Bau“ B, Schnitt nach a. b.

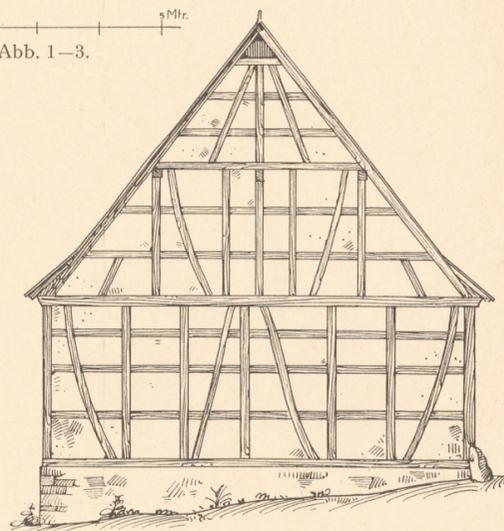


Abb. 5. Nordansicht der Scheuer.



Abb. 17. Thür m in Abb. 9.
1:40.

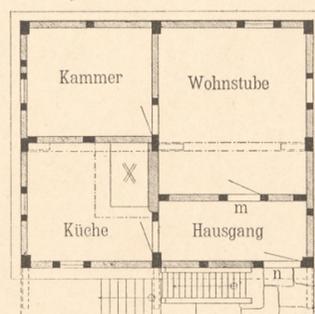


Abb. 9. Erdgeschoss vom „Bau“.

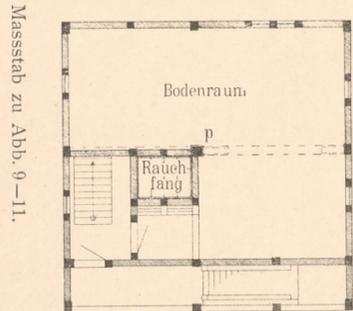


Abb. 11. Obergeschoss vom „Bau“.

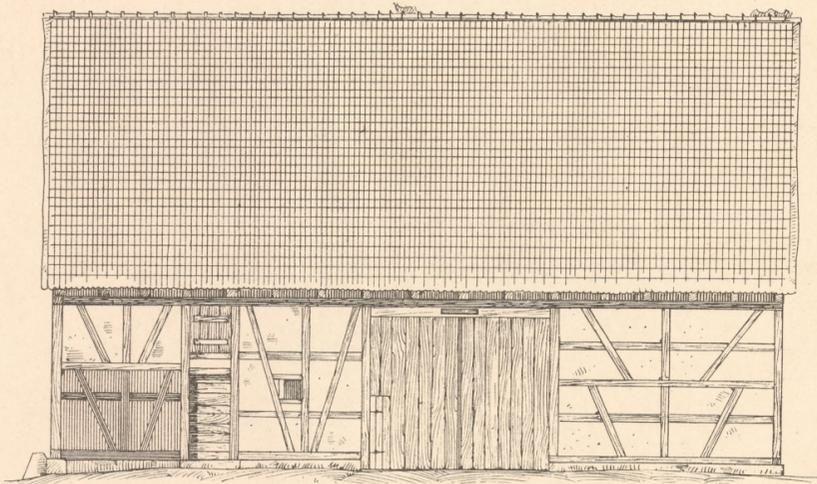


Abb. 6. Hofansicht der Scheuer C.

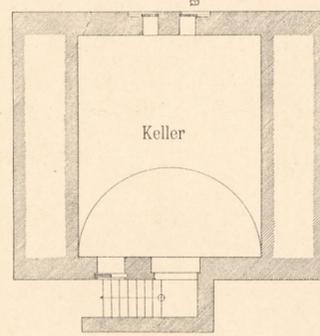


Abb. 10. Keller vom „Bau“.

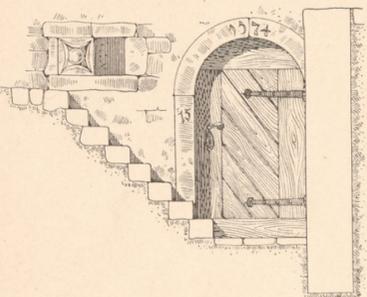


Abb. 14. Kellereingang beim „Bau“.

Massstab zu Abb. 4-6.

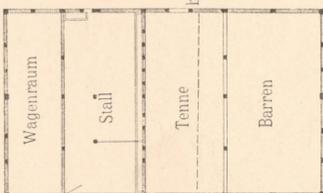


Abb. 7. Grundriss der Scheuer C.

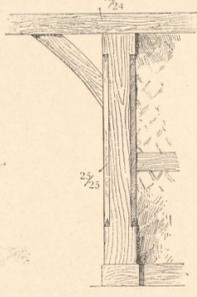


Abb. 15.
Pfosten p in Abb. 11.

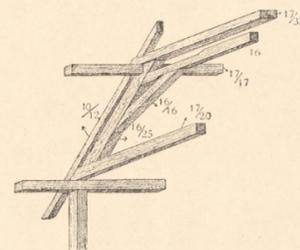


Abb. 16. Dachbinder vom „Bau“.

Aufgen. von A. Burbaum.

Zinkhochätzung von Albert Frisch, Berlin W.

Verlag von Gerhard Kühtmann, Dresden.

Inventar
Abt. E
Nr. 1204

