


Stainz
Vorau

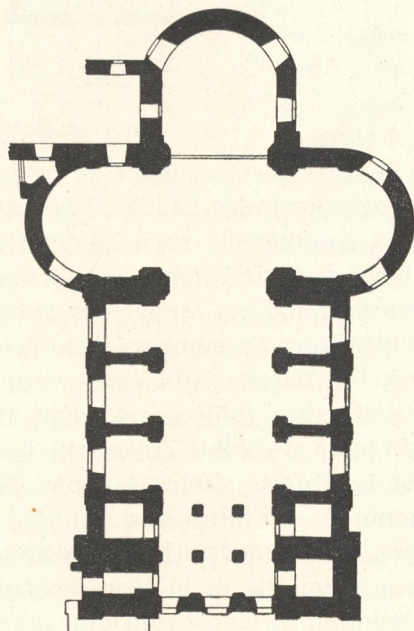

Rein
Pöllau

Abb. 124 — 127. Grundrisse der barocken Stiftskirchen
Maßstab 1 : 750