

K. k. priv. österr. Nord-West-Bahn.

Details der einfachen Weiche.

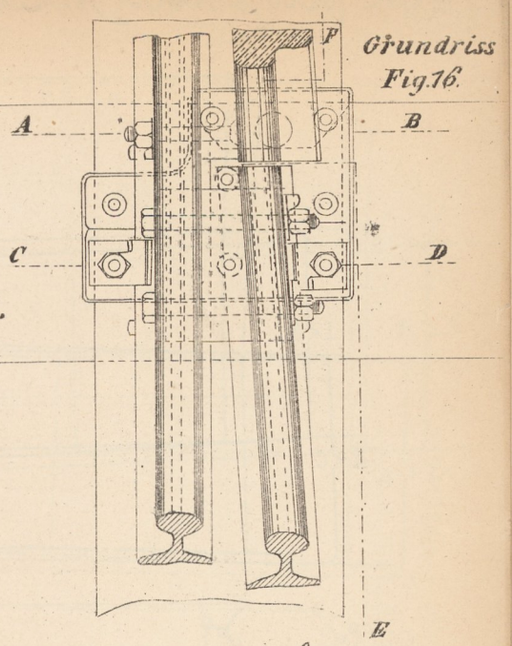


Grundriss
Fig. 16.


Schnitt nach AB
Fig. 17.

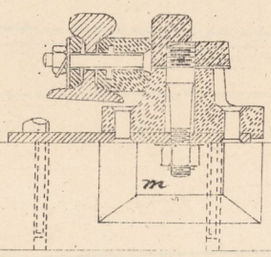


Grundriss
Fig. 19.

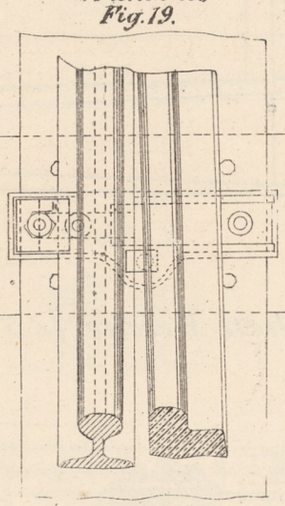

Seiten-Ansicht
Fig. 18.

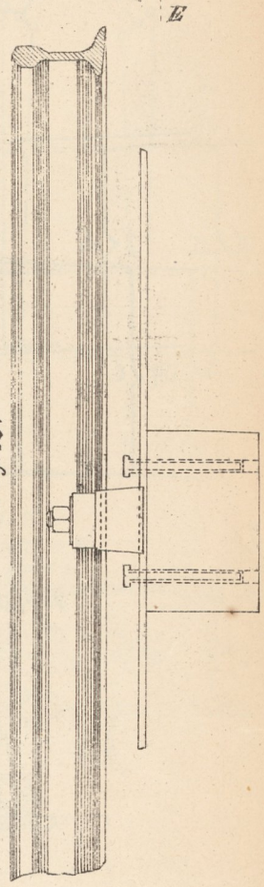


Seiten-Ansicht und Schnitt nach EF
Fig. 20.

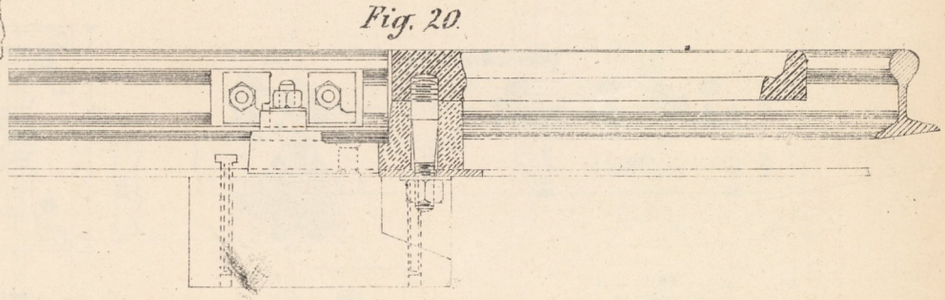


Maßstab 1 : 10

Schnitt nach CD
Fig. 21

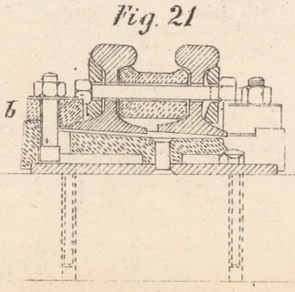

Vorder-Ansicht
Fig. 22

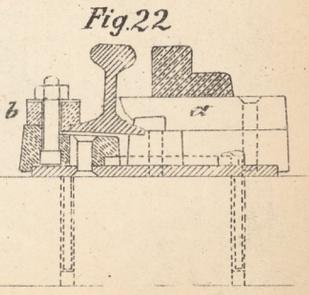

Längenansicht der Zugvorrichtung.
Fig. 13.

Fig. 14.
Grundriss der Zugvorrichtung.

Schnitt C.a. Fig 15.

