

unmittelbar zugänglich find. Zu den inneren Gärten führen von der Rückseite Durchfahrten für Feuer-spritzen bei etwaiger Feuersgefahr, zu Düngerfuhrn etc.

Endlich sind an der Rückseite der Anstalt, symmetrisch zur Axe, zwei einstöckige Wirthschaftsgebäude *G, G* mit Wohnungen für den Pförtner und den Gärtner und Schlafräumen für das männliche Dienst-Personal, ferner mit Wagen-Remise, Stallung für Pferde und Kühe, mit Scheunenraum, Spritzenraum und endlich mit dem Leichenraum und Sections-Zimmer. Zwischen diesen Gebäuden ist die Einfahrt zum Hofe angelegt, welcher zwischen den Wirthschaftsgebäuden sich bildet und für wirthschaftliche Zwecke bestimmt ist.

Die Wasserverforgung der Anstalt geschieht aus einem 4<sup>m</sup> im Durchmesser haltenden, 6<sup>m</sup> tiefen Brunnen, welcher, in feinem Sande neben einem flachen Hügel gelegen, reichlich Wasser liefert. Der Bedarf von täglich 0,15 cbm für den Kopf wird durch eine Dampfmaschine von 4 Pferdestärken mittels 3 doppelt wirkender Pumpen in den 100 cbm haltenden Hochbehälter gepumpt, welcher etwa 3<sup>m</sup> höher als die Dachgeschosse der Krankenhäuser liegt, so daß sich die kleinen auf letzteren gelegenen Behälter für die Bäder in den Krankenhäusern mittels communicirender Röhren stets füllen und mittels eines Schwimmkugelhahnes von selbst abschließen.

51.  
Beispiel  
XXIII.

Irren-Anstalt zu Dalldorf bei Berlin (Fig. 29<sup>26</sup>). Dieselbe wurde nach den Plänen und unter Leitung *Blankenstein's* 1877—79 erbaut, ist zur Aufnahme von 1000 Irren, darunter etwa 500 körperlich Gefunden und eben so vielen körperlich Kranken, bestimmt und ist ausschließlich Pflegeanstalt, nicht Heilanstalt im engeren Sinne. Die abgefondert erbauten Gebäude umfchließen 2 große mit Gartenanlagen ausgestattete Höfe, in deren gemeinsamer Hauptaxe, bezw. in deren Nähe die Verwaltungs- und Wirthschaftsgebäude gelegen sind. Vorn am Eingange befindet sich das Verwaltungsgebäude *A*; dann folgt rechts die Waschküche *B* und links das Werkstättengebäude *C*, in der Axe das Gebäude *D* mit Kochküche und Bädern, das Kesselhaus *E*, von welchem der Dampf einer Sammel-Dampfheizung nach allen Gebäuden der Anstalt, mit Ausnahme des durch Feuer-Luftheizung erwärmten Verwaltungsgebäudes und des durch Kachelöfen geheizten Beamten-Wohnhauses, geleitet wird. In der Axe sind ferner das Spritzenhaus *F*, das Leichenhaus *H* und ein Beamten-Wohnhaus *Z* angeordnet. An der rechten Seite liegen die Gebäude für die weiblichen und an der linken Seite für die männlichen Kranken; die Gebäude *K, N, M* und *P* sind für je 100 ruhige Irren, *O* und *L* für je 50 Unruhige, *Q* und *T* für je 100 Epileptische, *R* und *S* für je 150 Sieche bestimmt.

Die Gebäude sind sämmtlich in Backstein-Rohbau, wenn auch ziemlich schmucklos, doch solid und sachgemäß durchgeführt und machen einen harmonisch wohlthuenden Eindruck.

#### 4) Irren-Anstalten mit Ackerbau-Colonien.

52.  
Entstehung.

Die neuesten größeren Irren-Anstalten in Deutschland sind fast regelmäsig mit Ackerbau-Colonien verbunden, wozu die folgenden Erfahrungen und Erwägungen Veranlassung gegeben haben.

α) Schon seit mehreren Jahrzehnten haben die meisten Irrenärzte die Ueberzeugung gewonnen, daß eines der wirksamsten Heilmittel für die dazu geeigneten Kranken die regelmäsig Beschäftigung mit ländlichen Arbeiten im Freien ist. Es wurden daher schon für eine große Anzahl von neueren Irren-Anstalten gleich bei der ersten Anlage oder nachträglich ausgedehntere Grundflächen angekauft, als für die Anstalt selbst und deren Ziergärten und Parks erforderlich waren. Diese Grundflächen wurden Anfangs bei einer beschränkteren Ausdehnung meistens als Gemüsegärten behandelt, und nur nach und nach ging man bei größerer Ausdehnung zur Bearbeitung als Ackerland über. Diese Grundflächen lagen in der Regel im unmittelbaren Anschlusse an die Anstalt selbst, und die zu den Arbeiten verwendeten Arbeiter hatten ihre Wohnung und Verpflegung in der Anstalt, von der sie zu den Arbeiten geführt wurden und wohin sie zu den Mahlzeiten und Abends nach beendigter Arbeit zurückkehrten.

β) Bei diesen Arbeiten und auch durch sonstige Erfahrungen stellte sich heraus, daß bei einer sorgfältigen Auswahl derselben ein Entweichen der Kranken von den

<sup>26)</sup> Nach: Deutsche Bauz. 1879, S. 439.

Arbeitsfeldern, welche ohne Einfriedigungen frei lagen, sehr selten versucht und noch feltener ausgeführt wurde, und so bildete sich unter den deutschen Irrenärzten immer mehr eine Ansicht aus, welche dem in England schon länger mehr verbreiteten *Non-restrain*-Systeme sich zuneigte, wenn dieses System hier auch nicht in seinen äußersten Consequenzen, z. B. Beseitigung aller Zwangsmafsregeln, jeder Vergitterung der Fenster, der hohen Einfriedigungen etc., allgemeiner zur Anwendung gekommen ist. Man neigte sich vielmehr der Vermittelung zu, für die geeigneten Kranken die Zwangsmafsregeln zu beseitigen und die übrigen Kranken in geschlossenen Anstalten zu behandeln. Diese sich immer mehr verbreitende Ansicht trug auch zur Ausbildung der Ackerbau-Colonien bei.

γ) Ein fernerer, wenn auch nicht so durchschlagender Grund für Ackerbau-Colonien wurde in der Möglichkeit gefunden, bei Colonien in der Nähe der Hauptanstalten in Folge der immer mehr sich ausbreitenden Anwendung einer Wasserpfülung der Aborte die geeigneten Grundflächen mit den Abortstoffen beriefeln und dieselben dadurch bequemer nutzbar, auch die Flüssigkeiten reinigen und zur Ableitung in kleinere Wasserläufe geeignet machen zu können.

δ) Der wesentlichste Anstofs zur Anlage und weiteren Ausdehnung von Ackerbau-Colonien wurde jedoch durch das fortwährende rasche Anwachsen der Kosten für den Bau und den Betrieb der geschlossenen Irren-Anstalten herbeigeführt. Diese gewaltige Zunahme der Kosten für den Bau von Irren-Anstalten hatte seinen Grund einmal in dem Wachsen der Zahl der Kranken mit der Zunahme der Bevölkerung, sodann in der verbreiteten Ansicht, dafs nur in kleinen und mittleren Anstalten für 200 bis 400 Kranke mit genügender Sonderbehandlung für die Kranken geforgt werden könne, während die Baukosten für kleinere Anstalten, auf einen Kranken reducirt, selbstverständlich erheblich gröfser sind, als für gröfsere Anstalten, endlich aber auch darin, dafs die Anstalten in ihrer ganzen Anlage und Ausführung zu solid, zum Theile sogar luxuriös, hergestellt wurden.

Nachdem man die Erfahrung gemacht hatte, dafs es für eine grofse Zahl ruhiger und körperlich rüstiger Kranker nicht erforderlich ist, die Grundsätze, welche sich nach und nach für den Luftraum und die Lüftung der Wohn- und Schlafräume herausgebildet hatten, für die Sicherungsmafsregeln etc. in den geschlossenen Anstalten allgemein anzuwenden, kam man zu der Ueberzeugung, dafs man in den Baukosten erheblich sparen könne, wenn man für diese Kranken in Ackerbau-Colonien einfache Wohnungen, ohne die für geschlossene Anstalten anzuwendenden Sicherungsanlagen, errichte.

Aus der in Art. 62 noch zu gebenden Zusammenstellung der Kosten von 27 Irren-Anstalten geht hervor, dafs die Baukosten (ohne Grunderwerb und Inventar) der theuersten deutschen Anstalt (Merzig) für 240 Kranke, auf einen Kranken reducirt, 8230 Mark betragen, während die Baukosten der billigsten deutschen Anstalt (Alt-Scherbitz) für 150 Kranke, 140 Sieche und 430 Colonisten, zusammen 720 Kranke, auf einen Kranken reducirt, nur 1400 Mark, also etwa den sechsten Theil jener betragen. Allerdings kommen zu letzterer Anstalt noch die gröfseren Kosten für Grunderwerb hinzu; diese können jedoch, auf einen Kranken reducirt, nicht sehr hoch sein und werden auferdem zum gröfsten Theile durch die Reinerträge der Colonien ausgeglichen, welche bei den geringen Arbeitslöhnen verhältnifsmäfsig hoch ausfallen.

ε) Dies führt uns auf den letzten der für die Ackerbau-Colonien sprechenden Gründe, die Ermäfsigung der Betriebskosten. Es ist neben dem Heilzwecke in Be-

ziehung auf die Beschäftigung der dazu geeigneten rüftigen Arbeiter auch unbedingt erwünscht, die Kräfte derselben nützlich zu verwenden und dadurch die Betriebskosten der Anstalten zu vermindern. Dafs dies in Wirklichkeit in einem bemerkenswerthen Mafse der Fall ist, zeigen die Betriebsüberichten der rationell bewirthschafteten Ackerbau-Colonien mehrerer Irren-Anstalten.

53.  
Beispiel  
XXIV.

Nachdem wir in Art. 6 (S. 3) schon eine kurze allgemeine Uebersicht über eine Anzahl von Irren-Anstalten gegeben haben, mit welchen Ackerbau-Colonien verbunden sind, wollen wir nun als Beispiele solcher Anstalten auf einige derselben etwas näher eingehen.

Irren-Anstalt Alt-Scherbitz (in der preussischen Provinz Sachsen). Diese an der Chaussee von Leipzig nach Skeuditz gelegene Anstalt, welche auf der neben stehenden Tafel im Lageplan dargestellt ist, ist diejenige deutsche Irren-Anstalt, bei welcher das System der Ackerbau-Colonien am weit gehendsten und consequentesten durchgeführt wurde. Dieselbe wurde 1876 auf dem 300<sup>ha</sup> grossen Rittergute Alt-Scherbitz gegründet, und zwar für 150 Kranke in einer geschlossenen Anstalt und zunächst für 250 Kranke in der Ackerbau-Colonie, in welcher dieselben in gröfseren oder kleineren ländlichen Gebäuden, in der Nähe der geschlossenen Anstalt, wohnen. Später sind öflich neben der geschlossenen Anstalt zwei Siechenhäuser, mit einem besonderen kleinen Verwaltungsgebäude, für 140 Sieche errichtet und in der Colonie neben den zu benutzenden älteren Gebäuden nach und nach mehrere kleinere neue Wohnhäuser, Villen genannt (4 für Männer und 3 für Frauen), erbaut, so dafs die Anstalt gegenwärtig (1888) in der geschlossenen Anstalt, wie schon angedeutet, etwa 150 Kranke, im Siechen-Afyl 140 Sieche und in der Colonie etwa 430 Colonisten, zusammen 720 Kranke beherbergt.

In der geschlossenen, nördlich der Ackerbau-Colonie gelegenen Anstalt, mit einer Grundfläche von 4,25<sup>ha</sup> einchl. des Parks, ist *A* das Verwaltungsgebäude, von dessen Axe öflich die Männer-Abtheilung und westlich die Frauen-Abtheilung liegt. In diesen Abtheilungen sind *B* und *B*<sub>1</sub> die Beobachtungs-Stationen, *C* und *C*<sub>1</sub> die Aufnahme-Stationen, *D* und *D*<sub>1</sub> die Absonderungshäuser für die unruhigen Kranken. Hinter dem Verwaltungsgebäude, in der Axe der Anstalt, befindet sich zunächst das Lazarethgebäude *E* für körperlich Kranke und noch weiter zurück an der Grenze der geschlossenen Anstalt das Leichenhaus und Sectionsgebäude *F*.

Für das Siechen-Afyl ist *G* das Verwaltungsgebäude, und *H*, *J* sind die Siechenhäuser, jedes für 70 Sieche. Einschliesslich des das Afyl umgebenden Parks hat dasselbe eine Grundfläche von 2<sup>ha</sup>.

Die Ackerbau-Colonie umfaßt eine Grundfläche von 290<sup>ha</sup>, welche fast ganz durch Kranke bewirthschaftet wird. Die Gebäude der Colonie sind nicht nach einem einheitlichen Plane ausgeführt, da die Gebäude des früheren Rittergutes und auch eine Anzahl angekaufter kleiner Privathäuser zu den Wohn- und Wirthschaftsgebäuden benutzt werden, und erst nach und nach einfache neue Gebäude ausgeführt worden sind, von denen die Wohngebäude *XIII*, *XIV*, *XV* und *XVI* die Villen für Männer, die Wohngebäude *XX*, *XXI* und *XXII* die Villen für Frauen genannt werden. Diese Gebäude, wie auch die zu Wohnungen benutzten Dorfhäuser *IV* bis *XII*, liegen ganz frei ohne Einfriedigung, wie denn auch die Gebäude des Siechen-Afylls eine Einfriedigung nicht haben und von der geschlossenen Anstalt die zuletzt gebauten beiden Aufnahme-Stationen *C* und *C*<sub>1</sub> nur mit niedrigen Latten-Stacketen eingefriedigt sind, während die übrigen Theile der geschlossenen Anstalt hohe Mauereinfriedigungen besitzen.

Zur vollständigen Bezeichnung der Bestimmung der einzelnen Gebäude der Ackerbau-Colonie führen wir das Folgende an.

*I* ist das Directorial-Gebäude, mit der einen Längenanficht nach dem Elfterthale zugekehrt und mit ausgedehnten Parkanlagen umgeben, mit der anderen Längenanficht am Gutshofe gelegen; neben dem Directorial-Gebäude, ebenfalls an den Park und den Gutshof grenzend, liegt das Gewächshaus *II*. Das Gebäude *III* hat unten Pferdeställe, im Obergeschofs Wohnungen für kranke Männer. Die 9 Gebäude *IV* bis *XII* sind alte, angekaufte Dorfhäuser, welche ebenfalls zu Wohnungen für kranke Männer eingerichtet sind. Nachdem diese zu den Wohnungen für Kranke nicht mehr ausreichten, sind die 4 Villen *XIII*, *XIV*, *XV* und *XVI* erbaut, in welchen ebenfalls kranke Männer der Colonie wohnen.


Zu Wohnungen für Frauen sind eingerichtet: das Gebäude *XVII*, in welchem auch der Guts-Inspector wohnt, ferner das Gebäude *XVIII*, verbunden mit dem Wackküchengebäude *XXIII*, das Gebäude *XXIX*, verbunden mit dem Kochküchengebäude *XXIV*, so wie endlich die 3 Villen *XX*, *XXI* und *XXII*.

Das Gebäude *XXV* ist eine Scheune mit einem daran gebauten Schweinefall; *XXVI* ist das Schlachthaus, *XXVII* ein Holzfall, *XXVIII* die Brennerei, *XXIX* ein Rindviehfall, *XXX* eine zweite Scheune,



- Anstalt:**
- A. Verwaltungsgebäude.
  - B, B<sub>1</sub>. Beobachtungs-Stationen.
  - C, C<sub>1</sub>. Aufnahme-Stationen.
  - D, D<sub>1</sub>. Abfonderungshäuser für unruhige Kranke.
  - E. Krankenhaus für körperlich Kranke.
  - F. Leichenhaus und Sections-Gebäude.

- Anstaltsgebäude
- ▨ Wirtschaftsgebäude
- ▤ Garten u. Anlagen
- Privathäuser

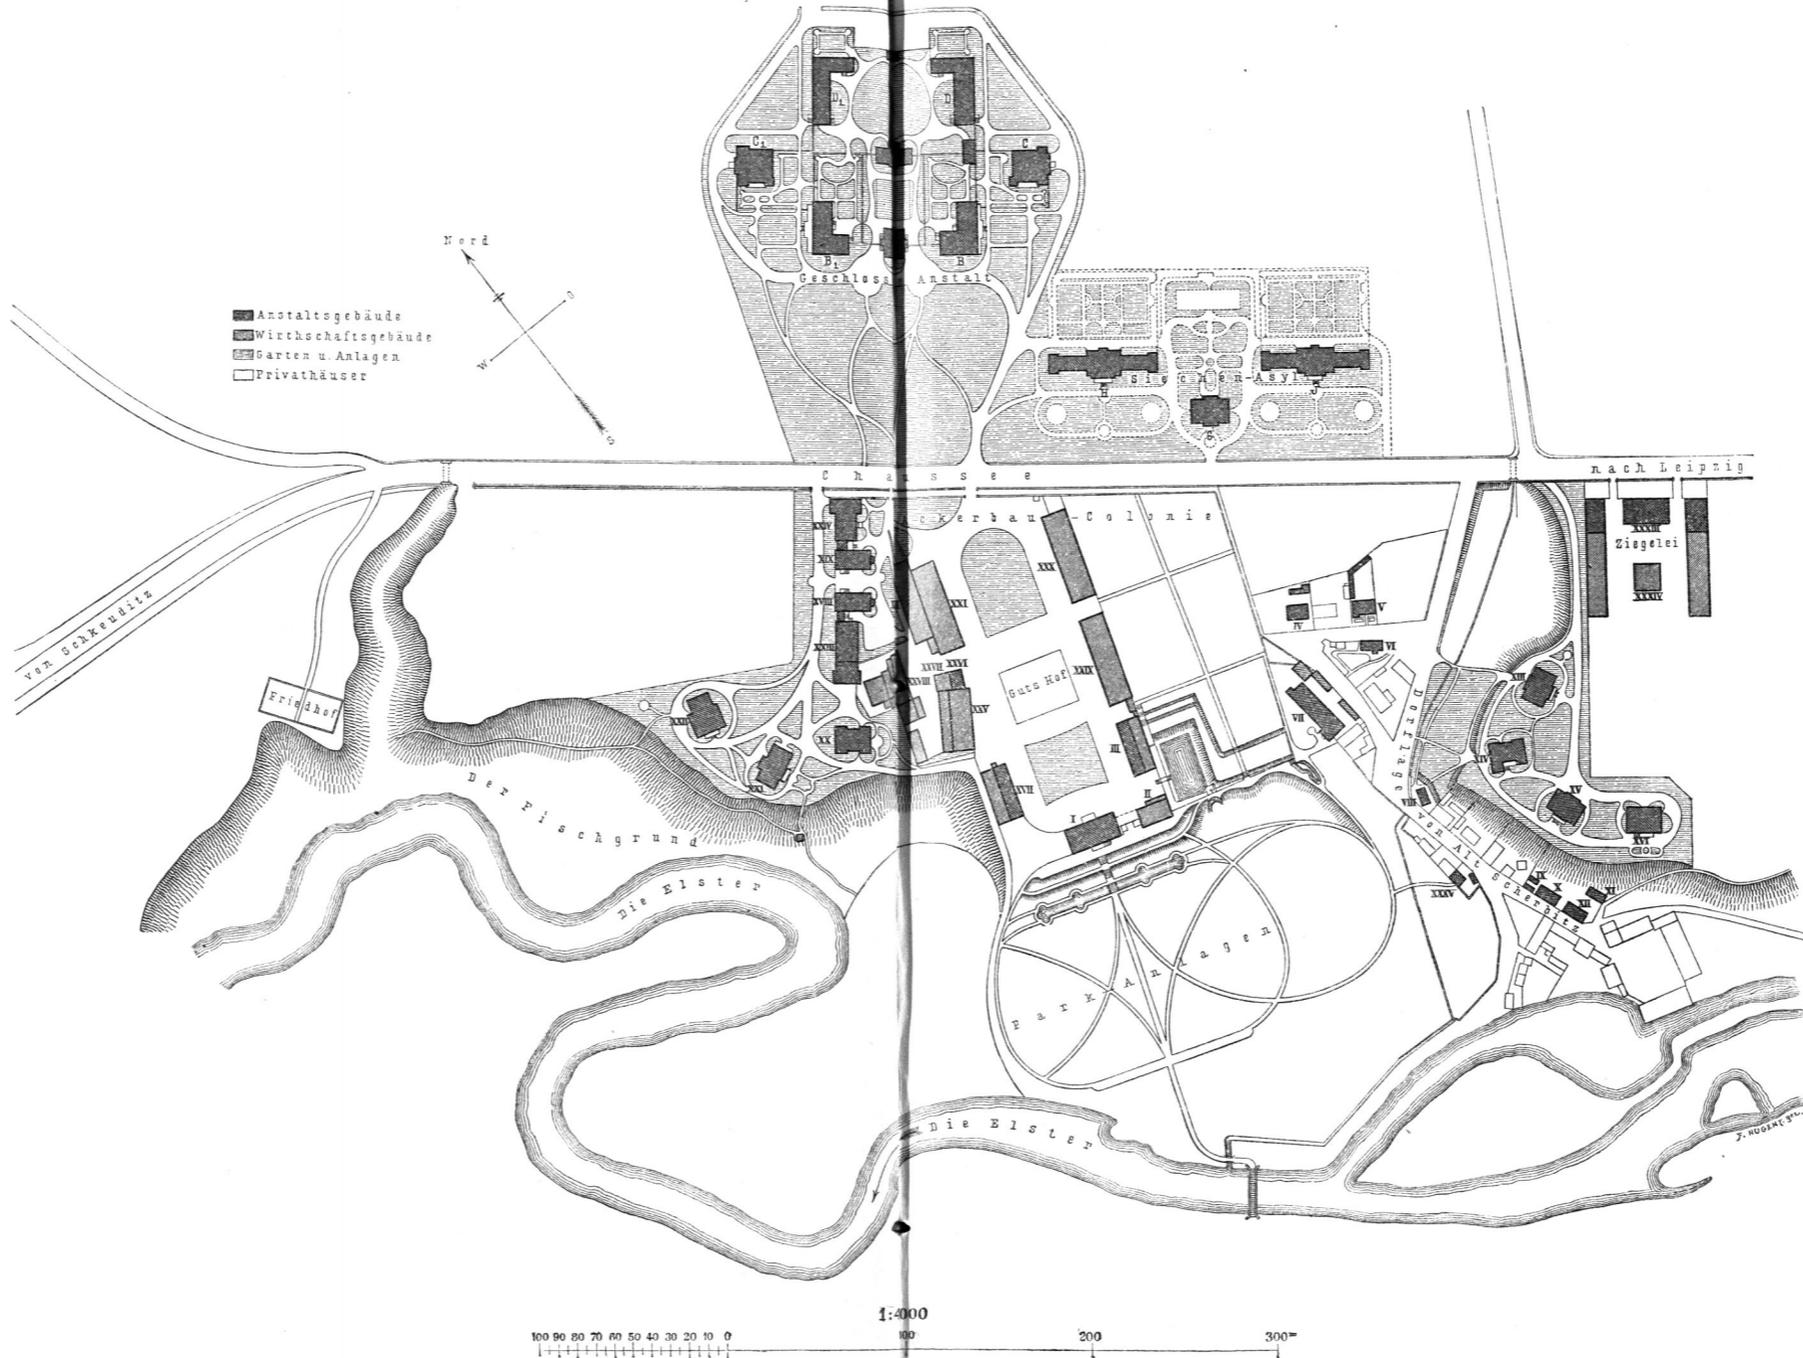

- Ackerbau-Colonie:**
- I. Directions-Gebäude.
  - II. Gewächshaus.
  - III. Pferdeställe (im Obergefchofs Wohnungen für kranke Männer.)
  - IV—XII. Dorfhäuser, zu Wohnungen für kranke Männer eingerichtet.
  - XIII—XVI. Villen für kranke Männer.
  - XVII—XXIX. Wohnungen für kranke Frauen.
  - XX—XXVII. Villen für Frauen.
  - XXIII. Wafchküche.
  - XXIV. Kochküche.
  - XXV. Scheune mit Schweinefall.
  - XXVI. Schlachthaus.

Lageplan  
der Provinzial-Irren-Anstalt  
„Rittergut Alt-Scherbitz“.



XXXI ein Schaf- und Rindviehstall und XXXII ein Schuppengebäude. XXXIII sind drei Werkstättengebäude, und XXXIV ist eine Ziegelei mit zwei langen Trockenfchuppen und einem Brennofen; XXXV endlich ist ein kleines Hirtenhaus.

In der Nähe und zum Theile zwischen den Wohnhäusern für die Männer liegt eine Anzahl von Privathäusern von Alt-Scherbitz, welche auf dem Plane nur mit einfachen Linien ohne Schraffirung angegeben sind. Westlich der Anstalt, durch einen von der Chauffee abzweigenden Weg zugänglich, befindet sich auf dem das Elfterthal begrenzenden Rande der Friedhof.

An Abfonderungszellen besitzt die Gefammtanstalt nur 20, also nicht ganz 3 Procent der Kranken, und von diesen werden nur 16 als Einzel-Schlafzimmer benutzt.


Die Anstalt hat auch in der geschlossenen Abtheilung nur Ofenheizung, mit Ausnahme der in einem besonderen Gebäudetheile zusammengelegten Abfonderungszellen des Detentionshauses, welche mit einer Heißwasser-Heizung versehen sind. Künstliche Lüftungs-Einrichtungen bestehen in der Anstalt nicht. Die Aborte sind mit beweglichen Kübeln eingerichtet, welche in kurzen Zwischenräumen entleert werden.

Die Kosten dieser Anstalt, wie erwähnt für 150 Kranke in einer geschlossenen Anstalt, 140 Sieche und für 430 Kranke in der Ackerbau-Colonie, auschl. des Grund und Bodens und der inneren Ausstattung mit Möbeln und sonstigem Inventar, betragen, auf einen Kranken reducirt, rund 1400 Mark.

Provincial-Irrenanstalt zu Lauenburg (in Pommern). Diese in Fig. 30 im Lageplan dargestellte, gegenwärtig (1888) noch im Bau begriffene Anstalt ist für 600 Kranke entworfen, wird vorläufig jedoch nur für 300 Kranke ausgeführt. Von der Nordseite her führt ein Zufahrtsweg zum Verwaltungs-

54-  
Beispiel  
XXV.

Fig. 30.

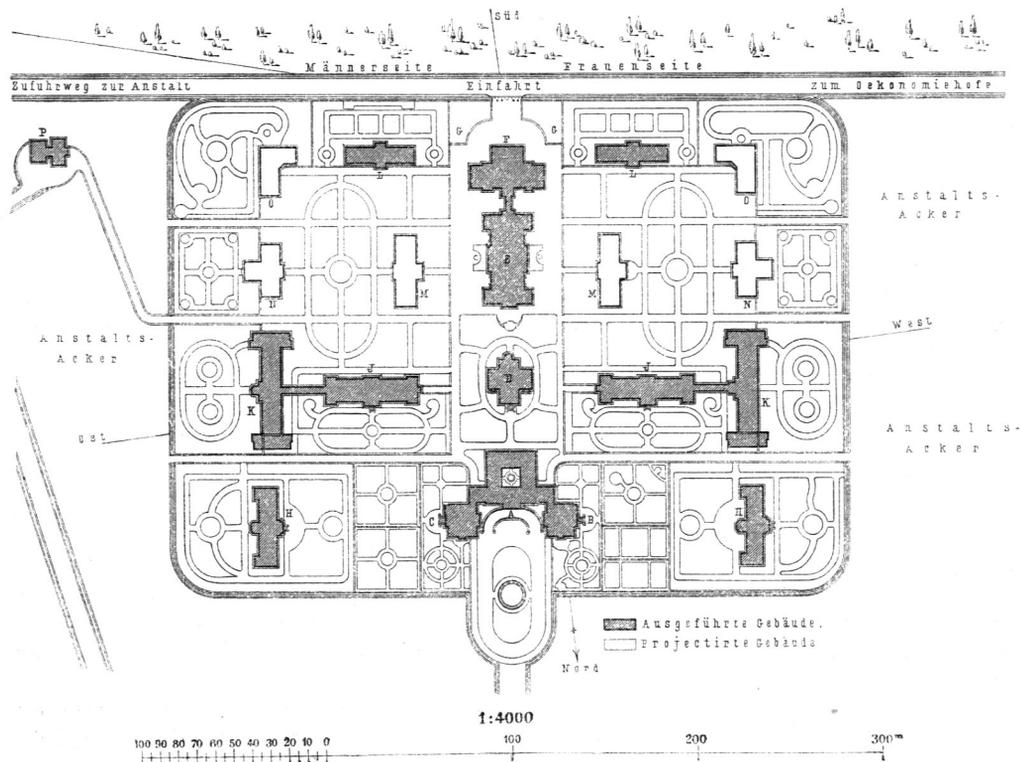

Provincial-Irren-Anstalt zu Lauenburg.

- A. Verwaltungsgebäude.
- B. Wohnung des Directors.
- C. Wohnungen des Rentanten und des Verwalters.
- D. Gefellchaftshaus.
- E. Wirthschaftsgebäude.
- F. Kesselhaus.
- G. Kohlenlagerplatz.

- H, H<sub>1</sub>. Gebäude für Pensionäre.
- Œ, Œ<sub>1</sub>. Beobachtungs-Stationen.
- K, K<sub>1</sub>. Gebäude für Unruhige.
- L, L<sub>1</sub>. Gebäude für Ruhige.
- M, M<sub>1</sub>. Gebäude für Sieche.
- N, N<sub>1</sub>. Gebäude für halbruhige rüftige Kranke.
- O, O<sub>1</sub>. Gebäude für ruhige rüftige Kranke.
- P. Leichenhalle.

gebäude, während von der Südseite eine Zufahrt zum Wirthschaftsgebäude, fowohl vom öffentlichen Wege, wie vom Wirthschaftshofe her vorhanden ist. Von letzterem können wir leider keinen Lageplan bringen; der Wirthschaftshof ist etwa 50 m vom eigentlichen Anstaltsgebäude entfernt, hat ein Inspector- und ein Arbeiterhaus, ferner die nöthigen Scheunen, Pferdefall, Kuhfall und Schweinefall. Das zur Ackerwirthschaft benutzte Terrain hat eine Gröfse von 47 ha, während das Terrain der in Fig. 30 dargestellten Irren-Anstalt selbst eine Gröfse von 9 ha besitzt.

Der nördlichen Zufahrt der geschlossenen Anstalt gegenüber liegt das Verwaltungsgebäude *A*; mit demselben durch eine Thür verbunden sind die Dienstwohnung *B* des Directors und die Dienstwohnungen *C* für den Rentanten und den Verwalter. In der Axe der Anstalt befindet sich hinter dem Verwaltungsgebäude zunächst das Gesellschaftshaus *D*; dann folgt das Wirthschaftsgebäude *E* mit dem Kesselhaufe *F*, und neben demselben befinden sich die Kohlenlagerplätze *G, G*. Oestlich der Axe ist die Männerseite und westlich derselben die Frauenseite; an beiden Seiten sind symmetrisch die Gebäude *H* und *H*<sub>1</sub> für Pensionäre, so wie die Gebäude *J* und *J*<sub>1</sub> der Beobachtungs-Stationen angeordnet; mit diesen sind durch bedeckte Gänge verbunden die Gebäude *K* und *K*<sub>1</sub> für Unruhige, so wie die Gebäude *L* und *L*<sub>1</sub> für Ruhige; *P* ist die Leichenhalle.

Die vorstehend angeführten Gebäude *A* bis *F* sind gleich in der ganzen Ausdehnung für eine Anstalt von 600 Kranken hergestellt, während die Gebäude *H* und *H*<sub>1</sub>, *J* und *J*<sub>1</sub>, *K* und *K*<sub>1</sub>, *L* und *L*<sub>1</sub> für die Aufnahme von 300 Kranken ausreichen. Bei einer nothwendig werdenden fernerer Erweiterung sollen dann nach und nach die Gebäude *M* und *M*<sub>1</sub> für Sieche, *N* und *N*<sub>1</sub> für halbruhige rüftige Kranke und endlich *O* und *O*<sub>1</sub> für ruhige rüftige Kranke ausgeführt werden, so dafs dann die Anstalt im Ganzen 600 Kranke aufnehmen kann. Die Gebäude *N*, *N*<sub>1</sub>, *O* und *O*<sub>1</sub> scheinen dann mit den Kranken besetzt werden zu sollen, welche in der nahe gelegenen Ackerbau-Colonie mit landwirthschaftlichen Arbeiten zu beschäftigen sein werden, aufser den Kranken, welche in der Colonie selbst wohnen.

In den Gebäuden für die Unruhigen sind 6 Einzelzellen für Männer und 6 für Frauen hergerichtet. Die Heizung in den Gebäuden für die Kranken ist eine Dampf-Luftheizung. Eine künstliche Lüftung ist in diesen Gebäuden nicht angelegt. Die Aborte sind für Wasserfpülung eingerichtet, und mit den Abwässern werden die Felder beriefelt.

Aufser den Kosten für den Grund und Boden und für die innere Ausfuttung mit Möbeln und sonstigem Inventar sind die Anlagekosten der Anstalt zu 1 380 000 Mark veranschlagt, so dafs die Kosten für einen der 300 Kranken berechnet, 4600 Mark betragen.

Irren-Anstalt zu Saargemünd (in Elfaß-Lothringen, Fig. 31). Dieselbe ist nach den Plänen und unter Leitung *Plag's* 1875–80 erbaut und für 500 Kranke bestimmt, von welchen 400 in der neu erbauten Anstalt und 100 in den Gebäuden einer Ackerbau-Colonie untergebracht sind. Die Anstalt ist nach dem Pavillon-Systeme mit einzelnen von einander abgeforderten Gebäuden für folgende Krankengruppen errichtet:


α) Pensionäre und gebildete Ruhige . . . . .	25 Männer und	25 Frauen,
β) Ruhige Kranke der niederen Classe . . . . .	70 „ „	110 „ „
γ) Unreinliche und Epileptische . . . . .	35 „ „	40 „ „
δ) Halbruhige und Neuaufgenommene . . . . .	30 „ „	35 „ „
ε) Unruhige . . . . .	15 „ „	15 „ „
ζ) Landwirthschaftliche Colonie . . . . .	75 „ „	25 „ „
	zusammen 250 Männer und 250 Frauen.	


Aufserdem ist noch eine VII. Abtheilung mit 14 Betten für körperlich kranke Männer und für eben so viele kranke Frauen und eine Reserve-Abtheilung im Obergeschofs der Abtheilung β hergestellt, welche zum Aufenthalt von Kranken bestimmt ist, wenn deren Räume grösseren Ausbesserungen unterworfen werden müssen.

Im Lageplane (Fig. 31) ist *A* das Verwaltungsgebäude, vor welchem ein großer Rafenplatz mit Blumenbeeten etc. angelegt ist. In der Axe der Anstalt folgen dann die Kirche *H*, die Kochküche *J*, das Kesselhaus *K*, die Wafchküche *L*, die allgemeine Bade-Anstalt *M*, der Eiskeller *N* und das Leichenhaus *O*.


Zu beiden Seiten der Axe symmetrisch befinden sich die Gebäude für die kranken Männer und Frauen, und zwar *B, B* für Pensionäre und gebildete ruhige Kranke, *C, C* für ruhige Ungebildete, *D, D* für Halbruhige und Neuaufgenommene, *E, E* für Unreinliche und Epileptische, *F, F* für körperlich Kranke und *G, G* für Unruhige. Die landwirthschaftliche Station ist mit *P* bezeichnet.

Die im Lageplane gezeichneten, ursprünglich projectirten gedeckten Gänge zur Verbindung des Verwaltungsgebäudes, des Küchengebäudes und der allgemeinen Bäder mit den einzelnen Krankenabtheilungen und dieser unter sich wurden mit Ausnahme des gedeckten Ganges zwischen den Gebäuden *A* und *B, B* aus Erfparnisrückfichten nicht ausgeführt.

 

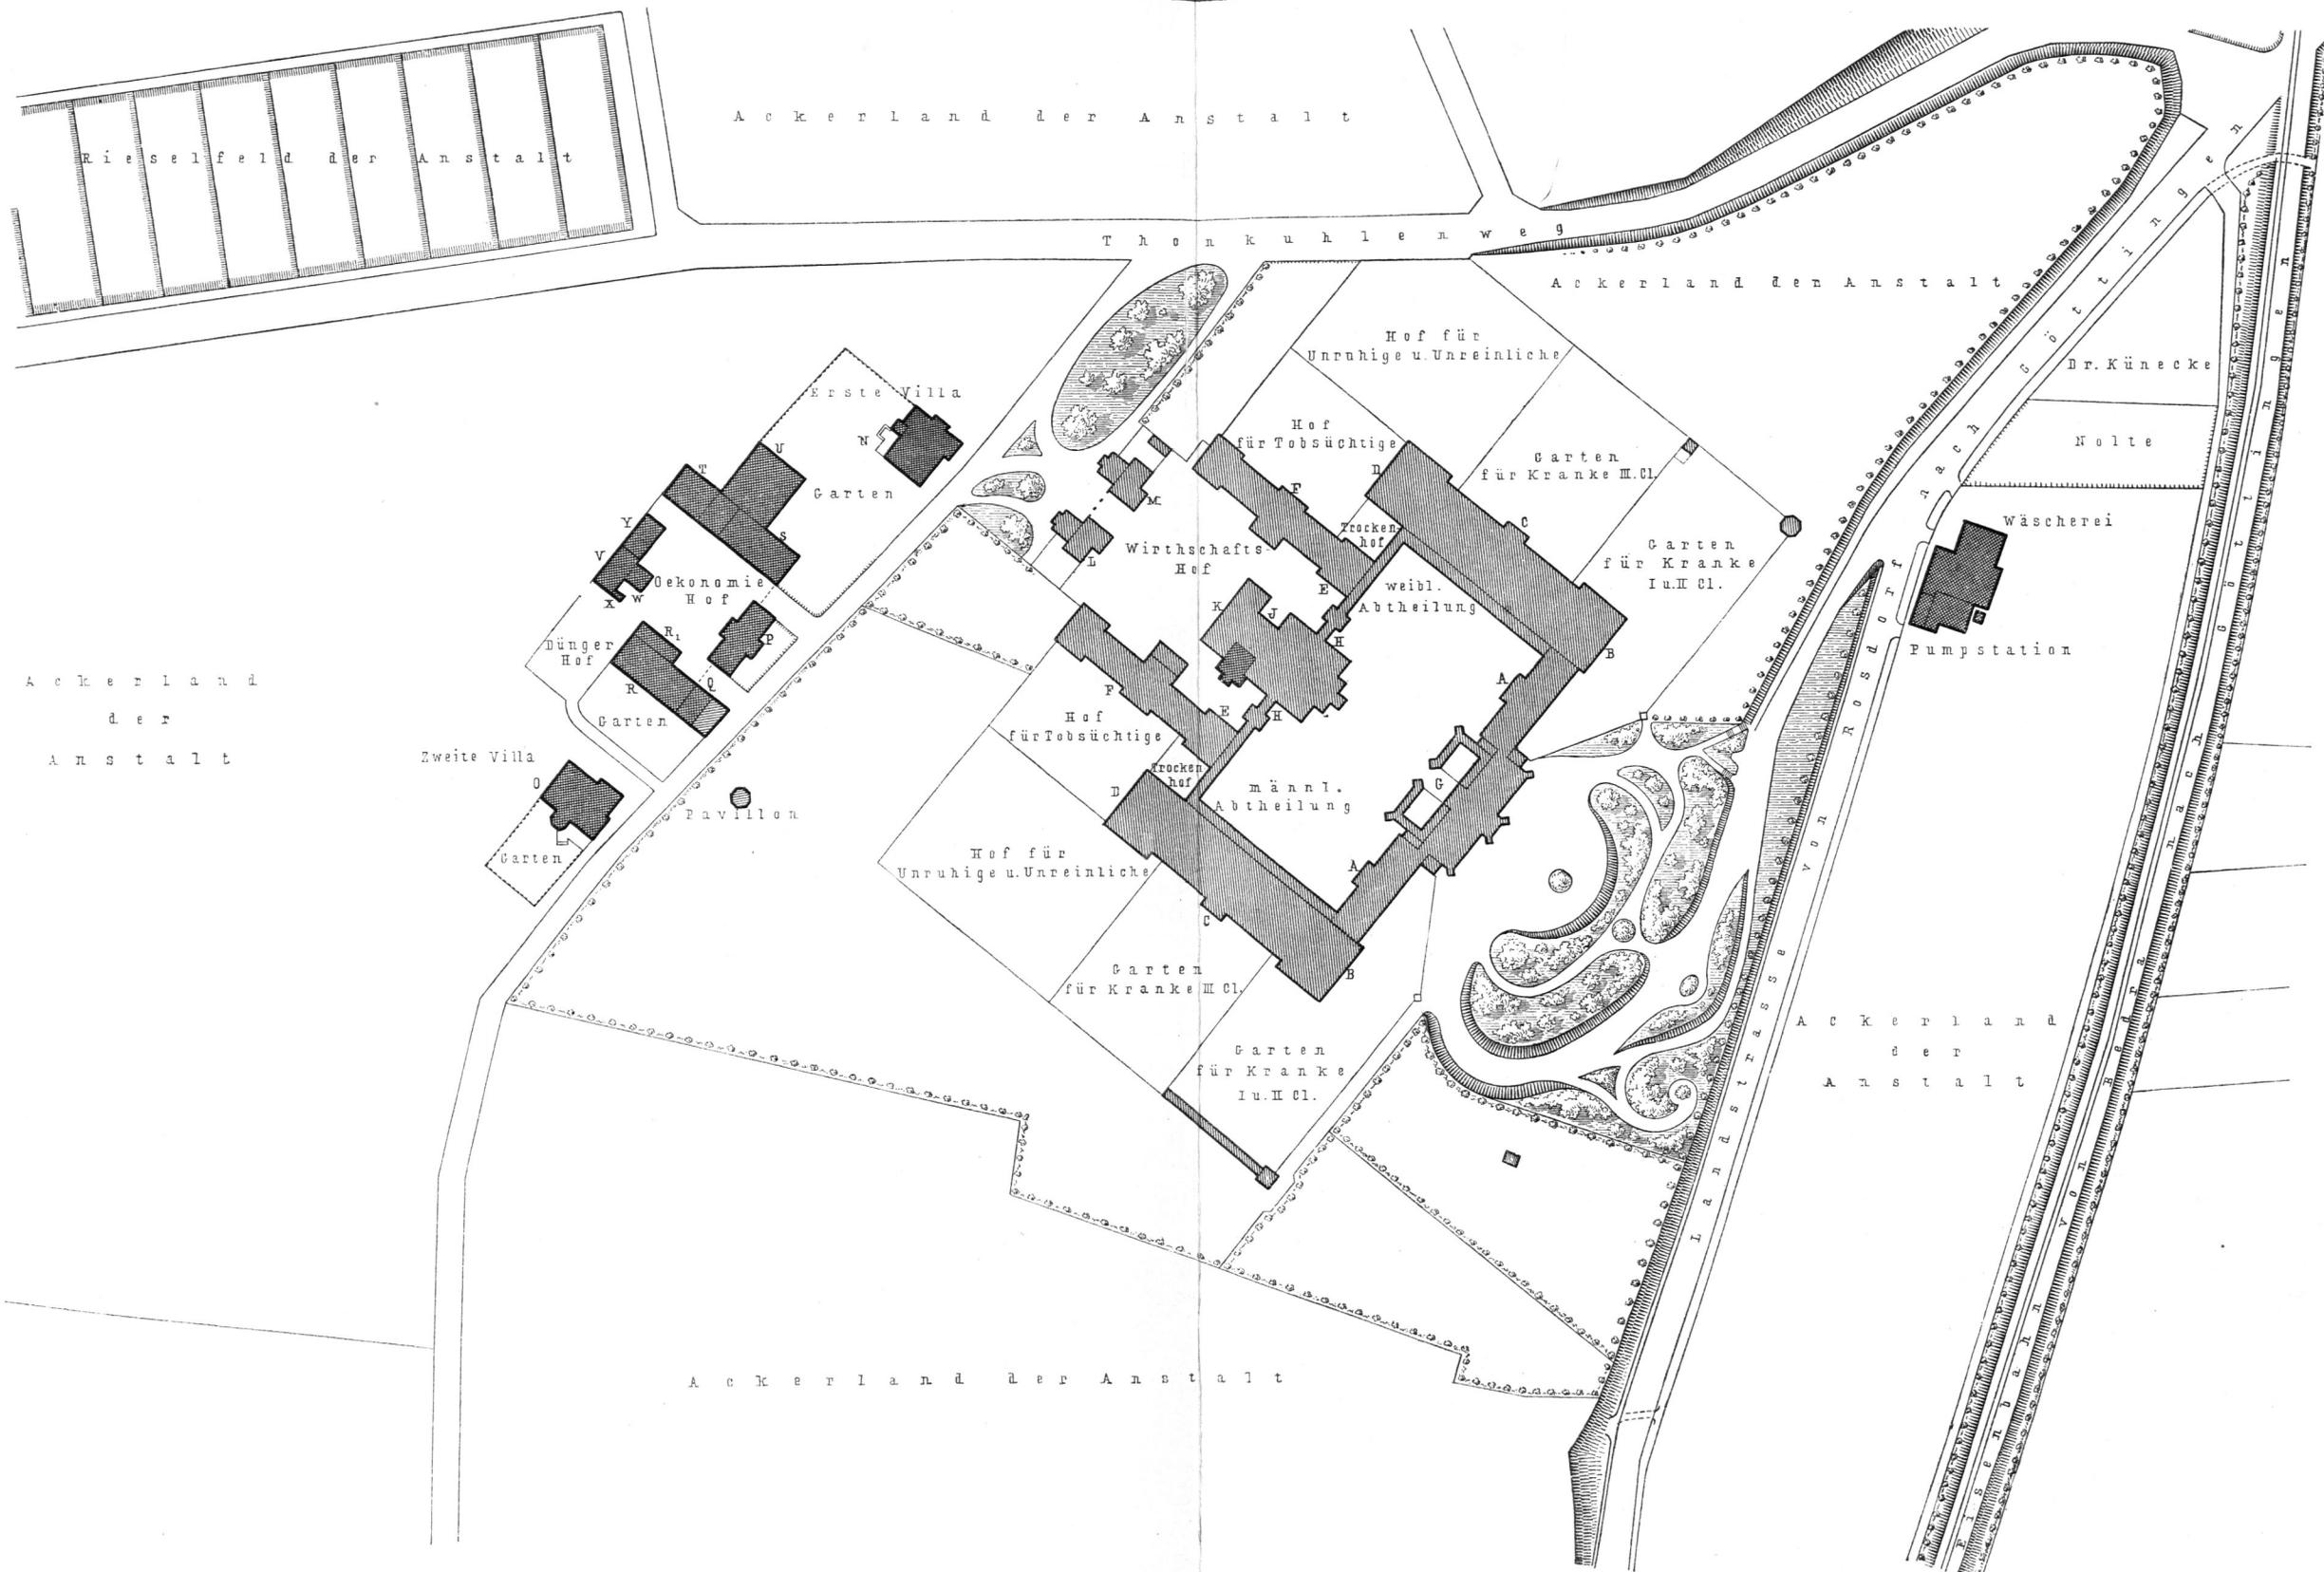

1:2000

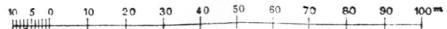

Lageplan der Irren-Anstalt zu Göttingen.



 


Fig. 31.

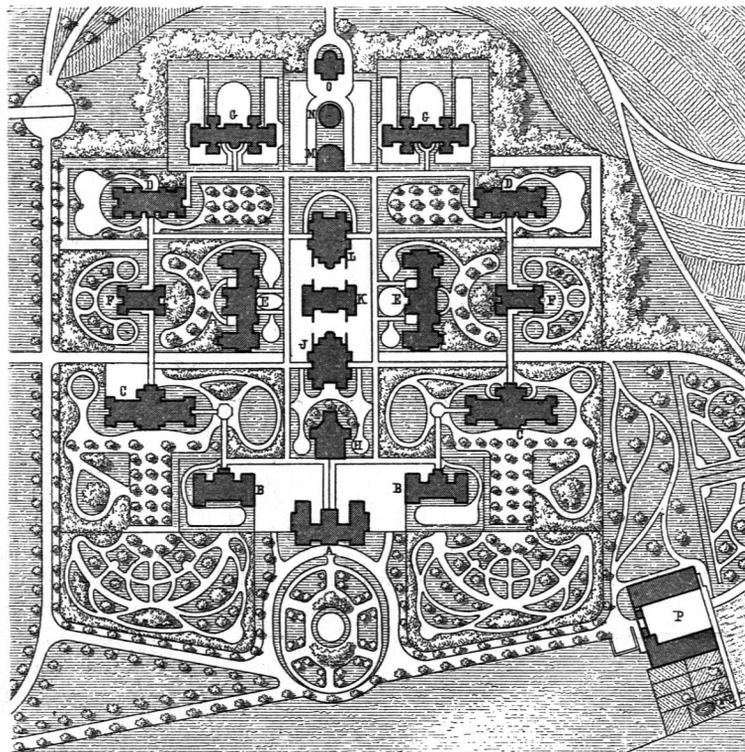

- A. Verwaltungsgebäude.
- B. Gebäude für Pensionäre und gebildete ruhige Kranke.
- C. Gebäude für ruhige ungebildete Kranke.
- D. Gebäude für Halbruhige.
- E. Gebäude für Unreine und Epileptische.
- F. Gebäude für körperlich Kranke.
- G. Gebäude für Unruhige.
- H. Kirche.
- J. Kochküche.
- K. Kesselhaus.
- L. Wafchküche.
- M. Bade-Anstalt.
- N. Eiskeller.
- O. Leichenhaus.

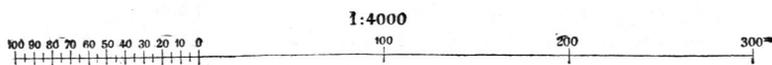

Irren-Anstalt zu Saargemünd.

Arch.: Plage.

Ackerbau-Colonie der Irren-Anstalt zu Göttingen (siehe die neben stehende Tafel). Die in Art. 46 (S. 39) und auf der Tafel bei S. 39 mitgetheilte Anlage zeigt die Irren-Anstalt zu Göttingen, wie dieselbe in den Jahren 1862—65 nach einem Programm für 200 Kranke (einschl. der Tobzellen und der Zimmer für körperlich Kranke für 236 Kranke) auf einer Grundfläche von 9,5 ha ausgeführt worden ist. Die im Laufe der Jahre gemachten Erfahrungen über die günstigen Ergebnisse der Beschäftigung einer Mehrzahl der Kranken mit landwirthschaftlichen Arbeiten, so wie die Nothwendigkeit, für die Unterbringung einer größeren Zahl von Kranken mehr Raum zu schaffen, veranlassten den Ankauf einer ferneren größeren Grundfläche von 27 ha neben der Hauptanstalt und nach und nach die Anlage einer Ackerbau-Colonie, wie solche auf der neben stehenden Tafel an der Westseite der Hauptanstalt dargestellt und mit den Buchstaben *N*, *O* und *P* bis *Y* bezeichnet ist. *P* enthält die Wohnungen für den Oberaufseher, für einen Assistenzarzt und 15 arbeitsfähige Kranke; *Q* ist ein Stallgebäude für 5 Pferde; *R* ist ein Stallgebäude für 24 Kühe und *R*<sub>1</sub> ein offenes Vordach für das Grünfutter. *S* ist eine alte Scheune mit Remise für einen Kutschenwagen und einem Raume für Sämereien. *T* ist ein Wagenschuppen und *U* eine neue Scheune mit einer großen Tenne. *V* ist der alte und *Y* ein neuer Schweinestall mit einem darüber gelegenen Hühnerfalle. *W* ist das Schlachthaus mit Futterküche, und *X* sind die Aborte.

Das Gebäude *N* ist ein Wohnhaus (Villa) für 25 männliche Kranke und *O* die zweite Villa für 35 männliche Kranke, welche zur Beschäftigung in der Colonie geeignet sind. Die Grundrisse der ersten Villa sind in Fig. 32 u. 33 dargestellt, aus welchen zu ersehen ist, dass im Erdgeschoss vorzugsweise die Wohnräume und im Obergeschoss die Schlafräume angeordnet sind. Die Gebäude sind einfach, aber solid ausgeführt, haben keine Fenstervergitterung und keine Einfriedigungen als Schutz gegen das Entweichen der Kranken. Die Verpflegung der Colonisten geschieht von der Hauptanstalt aus; die etwa körperlich Erkrankten und Siechen werden in der Hauptanstalt behandelt.

Etwa gleichzeitig mit der Anlage der Ackerbau-Colonie wurden auch in der Hauptanstalt einige Erweiterungen und Abänderungen vorgenommen, so dass die Zahl der Kranken, einschl. der Colonisten, im Sommer 1888 im Ganzen 360 betrug, während die Anstalt ursprünglich nur für 236 Kranke bestimmt war, von denen 40 bis 50 rüftige Kranke regelmäsig in der Landwirthschaft beschäftigt werden.

Diese Vergrößerung der Zahl der Kranken machte aber auch eine Vergrößerung der Speiseküche und der Wasch-Anstalt, so wie eine Vermehrung der Wasserbeschaffung nothwendig. Zu diesem Zwecke wurde im Thale des Leineflusses eine Pumpstation, verbunden mit einer Dampf-

wäscherei, angelegt (auf der neben stehenden Tafel rechts neben der Landstrasse von Rosdorf), und es wurden die neben der Speiseküche gelegenen Räume der ursprünglichen Wasch-Anstalt (auf der Tafel bei S. 39 die Räume 58 bis 61) zu der Speiseküche hinzugezogen. Das der Anstalt überwiesene Gelände ist im Laufe der Zeit erheblich erweitert; davon werden 26,7 ha durch Kranke landwirthschaftlich bearbeitet.

Die ursprünglich nach dem *d'Arce*'schen Systeme angelegten Aborte der Hauptanstalt sind nach und nach in folche mit Wasserfpülung umgewandelt worden, und die Schwemmmassen werden zum Theile zur Beriefelung von Wiesen verwendet, welche nordwestlich der Ackerbau-Colonie in einer Gröse von fast 2 ha angelegt sind. Die Anlage hat sich sehr gut bewährt, und es werden fünf Schnitte des Grafes erzielt.

Die Anlage der Colonie hat, abgesehen vom Ankauf des Grund und Bodens und Inventars, gekostet:

α)	Baukosten der Colonie-Gebäude . . . . .	72 000	Mark
β)	» der ersten Villa für 25 Kranke (255 qm) . . . . .	31 200	»
γ)	» der zweiten Villa für 35 Kranke (269 qm) . . . . .	37 000	»

zusammen 140 200 Mark

Rechnet man dazu noch die Kosten der Veränderungen in der Hauptanstalt mit zusammen 108 700 Mark, so wurden die Baukosten der Hauptanstalt mit der Colonie um 248 900 Mark vermehrt, dagegen die Baukosten für einen Kranken, welche ursprünglich (bei 236 Kranken) 3375 Mark betragen, auf 2904 Mark herabgemindert.

Irren-Anstalt zu Tübingen (siehe die neben stehende Tafel). Dieser von *v. Schlierholz* bearbeitete Entwurf einer Irren-Anstalt in der Universitätsstadt Tübingen ist bis jetzt nicht zur Ausführung gekommen und wird, nachdem inzwischen das Kloster Schuffenried zu einer Irren-Anstalt für das Königreich Württemberg ausgebaut und für 300 Geisteskranke eingerichtet ist, wohl auch sobald nicht zur Ausführung gebracht werden. Wenn wir hier auf diesen nicht ausgeführten Entwurf näher eingehen und dessen Grundriß des Erdgeschosses auf der neben stehenden Tafel<sup>27)</sup> mittheilen, so geschieht dies, weil wir diesen Grundplan für ein größeres sanft ansteigendes Terrain als einen besonders günstig angeordneten erachten, welcher die Anordnung mancher auch neuer Irren-Anstalten an Zweckmäßigkeit übertreffen dürfte.

Die Anstalt, welche zugleich zu dem psychiatrischen Unterrichte (als Irren-Klinik) dienen, auch mit einer Ackerwirthschaft von etwa 22 ha zusammenhängenden Landes verbunden und zunächst für 300 Kranke eingerichtet werden sollte, war dem Programm entsprechend so anzuordnen, dass später, bei eintretendem Bedürfnis, die Zahl der Kranken auf 500 vergrößert werden konnte. Als Bauplatz wurde der fog. Krummschenkel, mit einer in der Axe der Anstalt von Südost nach Nordwest sich erhebenden Ansteigung von 1 : 14, in der Nähe des Universitäts-Gebäudes und des akademischen Krankenhauses mit Aussicht in das Ammerthal, das Käsebachthal und über die Stadt hinaus in das Neckarthal gewählt, für welchen zugleich ein reichliches gutes Trinkwasser herbeigeleitet und eine Entwässerung nach dem Käsebach ausgeführt werden konnte.


Die Bedingung des Offenhaltens einer Erweiterung der Anstalt von 300 auf 500 Kranke machte die Projectirung schwierig, und es war nicht zu vermeiden, wenn man nicht einzelne Räume provisorisch

Fig. 32.




Erdgeschoss.

Fig. 33.

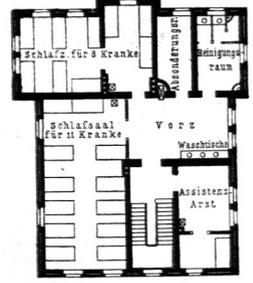

Obergeschoss.

1:500

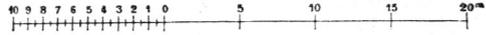

Erste Villa der Irren-Anstalt zu Göttingen.

57.  
Beispiel  
XXVIII.

<sup>27)</sup> Nach: Allg. Bauz. 1874, S. 65.



Verwaltungs- und Wohngebäude.

- 1. Flurhalle.
- 2. Flurgang.
- 3. Director-Zimmer und Bibliothek.
- 4. Kanzlei d. Verwalters.
- 5. Conferenz-Zimmer.
- 6. Wohnung d. Buchhalters.
- 7. Wohng. d. Assistenten.
- 8. Apotheke.
- 9. Wohnung des Lehrers.
- 10. Referendar-Zimmer.
- 11. Hausknechtzimmer.
- 12. Abort.
- 13. Treppe z. d. Wohnen.
- 14. „ zur Anstalt.
- 15. Hörfaal.
- 16. Schulzimmer.
- 17. Arbeitszimmer für Schneider.
- 18. Spinnstube.
- 19. Feuerlöschgeräthe.
- 20. Kleiderzimmer.
- 21. Verbindungsgang.

Anstaltsbauten für die Kranken.

A. Erdgeschoss.

Abtheilung für unruhige Kranke I. Classe:

- 1, 2. Wohn- und Schlafzimmer für jeden Kranken.
  - 3. Wärterzimmer.
  - 4. Kleiderzimmer.
  - 5. Abort.
  - 6. Verbindungstreppe.
- Im Obergefchofs dieselben Räume für Ruhige.

B. Erdgeschoss.

Abtheilung für gebildete Kranke II. Classe:

- 1. Krankenzimmer.
- 2. Wärterraum.
- 3. Abfonderungszimmer.
- 4. Tagraum.
- 5. Wafchraum.
- 6. Theeküche.
- 7. Kleiderzimmer.
- 8. Abort.
- 9. Verbindungstreppe.

C. Erdgeschoss.

Abtheilung für gebildete Kranke III. Classe:

- 1. Wohnzimmer.
- 2. Schlafzimmer.
- 3. Tagraum.
- 4. Kleiderzimmer.
- 5. Abort.
- 6. Wafchraum.
- 7. Theeküche.

B. und C. Im Obergefchofs

die gleichen Räume für Ruhige derselben Classen nebst Unterhaltungsräumen.

In der Männer-Abtheilung Lefezzimmer, Billard- und Musikzimmer.

In der Frauen-Abtheilung Spiel-, Musik-, Lefezzimmer und 2 Zimmer für die Oberwärterin.


D. Erdgeschoss.

Abtheilung für unruhige Kranke III. Classe:

- 1. Gemeinschaftl. Schlafzimmer.
- 2. Wärter.
- 3. Abfonderungszimmer für aufgeregte Kranke.
- 4. Tagraum.
- 5. Theeküche.
- 6. Wafchraum.
- 7. Kleiderzimmer.
- 8. Abort.
- 9. Flurgang.
- 10. Verbindungstreppe.

Im Obergefchofs

über den gemeinsamen Räumen: Abtheilung für Ruhige III. Classe; über den Abfonderungszellen desgleichen für Aufgeregte und 1 Tagraum.

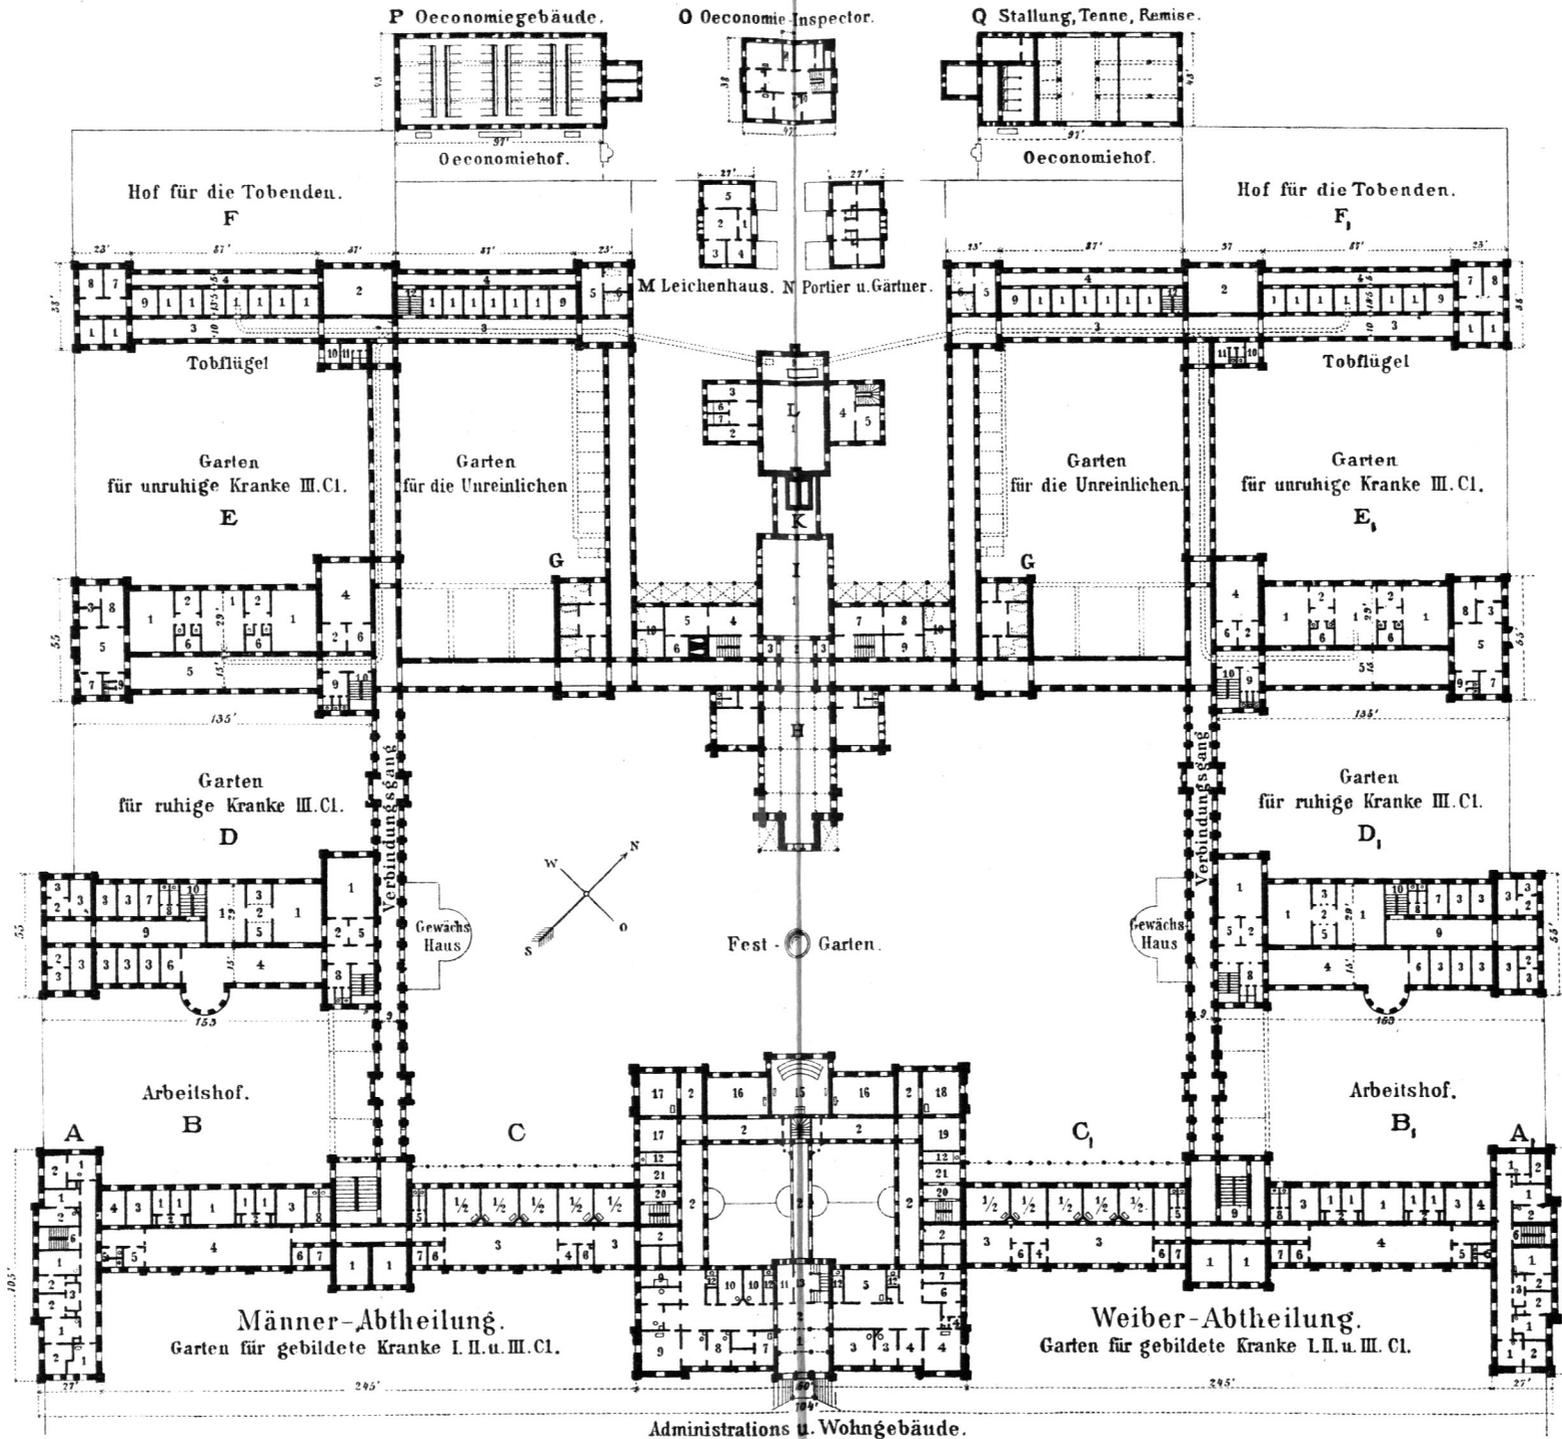

Entwurf einer Irren-Anstalt für Tübingen.

Erdgefchofs.

Arch.: v. Schlierholz.

E. Erdgefchofs.

Abtheilung für epileptische und unreinliche Kranke

- 1. Gemeinschaftl. Schlafzimmer.
- 2. Wärter.
- 3. Abfonderungszimmer.
- 4. Krankenzimmer.
- 5. Tagraum.
- 6. Theeküche.
- 7. Wafchraum.
- 8. Kleiderzimmer.
- 9. Aborte.

10. Verbindungstreppe.

Im Obergefchofs

Abtheilung für Ruhige III. Classe.

F. Erdgefchofs.

Abtheilung für Tobende:

- 1. Tobzellen.
- 2. Tagraum.
- 3. Kranken-Flurgang.
- 4. Wärter-Flurgang.
- 5. Wärterzimmer.
- 6. Badezimmer.
- 7. Wärmküche.
- 8. Trockenraum.
- 9. Durchgang.
- 10. Wafchraum.
- 11. Abort.
- 12. Verbindungstreppe.

G. Bäder für Normalkranke und Unreinliche.

H. Festraum, oben Kirche.

I. Küchengebäude:

- 1. Küche.
- 2. Anrichterraum.
- 3. Ausgänge.
- 4. Speisekammer.
- 5. Brotkammer.
- 6. Backraum.
- 7. Spülküche.
- 8. Gemüse-Puttraum.
- 9. Weibl. Gehilfinnen.
- 10. Badezimmer für Gebildete.

Im Obergefchofs

Zimmer der Geistlichen nebst Paramenten-Raum, Magazine, Arbeitsräume u. Zimmer f. Küchen-Perfonal.

K. Kesselhaus.

L. Wafchküchen-Gebäude:

- 1. Wafchraum.
- 2. Dampfbotichraum.
- 3. Trockenraum.
- 4. Mangelzimmer.
- 5. Bügelzimmer.
- 6. Dörrofen.
- 7. Abort.
- 8. Dampfmaschinenraum mit Ventilatoren und Luft-Canälen.

Im Obergefchofs

Lufttrockenräume u. Kammern für das Wafch-Perfonal.

M. Leichenhaus:

- 1. Vorplatz.
- 2. Leichenzimmer.
- 3. Sections-Zimmer.
- 4. Präparaten-Zimmer.
- 5. Versammlungszimmer.

N. Pfortner- und Gärtnerwohnung mit einem Zimmer für den Maschinisten.

O. Wohnung des Oeconomie-Inspectors.

P. Stallung für Rindvieh, Knecht- und Geschirrkammer.

Q. Stallung für Pferde, Knechtkammer, Geschirr- und Futterkammer so wie Remise.

Für den vorderen Eingang ist ein kleines Pfortnerhäuschen vorgefchen. — In der Nähe vor dem Hauptflügel: Gärten für die Bediensteten.

1 Fufs (würtemb.) = 0,286 m.



ausführen und bei der Erweiterung eine unliebfame Störung in der Anstalt vermeiden wollte, einzelne Theile, insbesondere das Verwaltungsgebäude und die übrigen gemeinschaftlichen Bauten *G, H, J, K, L, M, N*, so wie auch einzelne Gebäude für Kranke, für den Anfang etwas weiträumig herzustellen. Man hielt dies um so mehr für angezeigt, als nach der Statistik alsbald eine Erweiterung auf einen Krankenstand von 400 Kranken für in naher Aussicht stehend gehalten werden mußte. Die für eine Erweiterung bis zu 500 Kranken erforderlichen Bauten sind auf der neben stehenden Tafel zwischen den Gebäuden *F* und *G*, *E* und *G*, so wie *B* und *D* mit punktirten Linien angedeutet, welche sämmtlich ohne Eingriff in das Bestehende ausgeführt werden konnten.

Im mittleren Verwaltungsgebäude liegen, wie aus dem Plane des Näheren hervorgeht, im Erdgeschoß die Verwaltungsräume, das Conferenz-Zimmer, die Bibliothek, der Hörsaal, zwei Schulzimmer für die beiden (Männer- und Frauen-) Abtheilungen und Wohnungen für einige unverheirathete Beamte. Im I. Obergeschoß sind die Wohnungen des Directors, des Oekonomie-Verwalters, des zweiten Lehrers und des Oberwärters, so wie einige Wohnzimmer für Referendare angeordnet. Im II. Obergeschoß befinden sich Wohnungen für 2 Secundär-Aerzte und Referendare, und an der Nordwestseite ist die Abtheilung für körperlich Kranke untergebracht.

Links von der Axe der Anstalt schließt an das Verwaltungsgebäude die Abtheilung für die Männer und rechts für die Frauen; dieselben sind in folgende Unterabtheilungen geschieden. Die Flügel *A* und *A*<sub>1</sub> enthalten im Erdgeschoß die Abtheilung für unruhige Kranke I. Classe, im I. Obergeschoß dieselben Räume für Ruhige. Der Mittelbau *B* und *B*<sub>1</sub>, so wie der Zwischenbau *B* und *B*<sub>1</sub> enthält im Erdgeschoß die Abtheilung für gebildete Kranke II. Classe und der Zwischenbau *C* und *C*<sub>1</sub> die Abtheilung für gebildete Kranke III. Classe. Im Obergeschoß der Gebäudetheile *B* und *C* liegen dieselben Räume für ruhige Kranke derselben Classen nebst Unterhaltungsräumen, und zwar an der Männerseite Lese-, Billard- und Musikzimmer, und an der Frauenseite Lese-, Spiel- und Musikzimmer und 2 Zimmer für die Oberwärterin. Im Pavillon *D* und *D*<sub>1</sub> sind im Erdgeschoß die Abtheilung für unruhige Kranke III. Classe, im Obergeschoß über den gemeinsamen Räumen die Abtheilung für ruhige Kranke III. Classe, über den Abfonderungszellen desgleichen für Aufgeregte und ein Tagraum untergebracht. Im Pavillon *E* und *E*<sub>1</sub> ist im Erdgeschoß die Abtheilung für epileptische und unreinliche Kranke, im Obergeschoß für Ruhige III. Classe angeordnet. Der hintere Pavillon *F* und *F*<sub>1</sub> bildet die Abtheilung für Tobende, jeder Pavillon mit 14 Tobzellen, Tagräumen, Badezimmern etc. Zu beiden Seiten des Küchengebäudes liegen die Bade-Anfalten *G* und *G*<sub>1</sub>, jede mit 6 Badezellen für die Normalkranken und die Unreinlichen.

In der Axe der Anstalt befinden sich die den Abtheilungen gemeinschaftlich dienenden Anlagen, und zwar ist *H* der Festsaal mit Nebenräumen, welche mit dem die Mitte der Anstalt bildenden Festgarten und dem Anrichterraum neben der Küche verbunden sind. Ueber dem Festsaale liegt die Kirche, zu welcher man von den beiderseitigen Abtheilungen durch die bedeckten Verbindungsgänge und die beiden Treppen neben denselben gelangt.

*J* ist das Küchengebäude mit den dazu gehörenden Räumen, Speisekammer, Spülküche etc. und in der Mitte vor derselben der Anrichterraum, von welchem die Speisen nach beiden Seiten zu den Verbindungsgängen und zum Festsaale ausgegeben werden. Im Obergeschoß des Küchengebäudes sind neben der Kirche die Zimmer der Geistlichen und der Paramenten-Raum, ferner Magazine, Arbeitsräume und Zimmer für das Küchen-Perfonal angeordnet. Durch die Verbindungsgänge kann man zu den sämmtlichen Krankenabtheilungen, gegen Wind und Wetter geschützt, gelangen. Zwischen der Küche *J* und dem Waschküchengebäude *L* befindet sich der Kesselraum *K*, von welchem der Dampf sowohl zu den Kochgefäßen in der Küche, als auch zu den verschiedenen Verbrauchsstellen in der Waschküche, so wie zu den Bädern geleitet wird. Im Obergeschoß des Waschküchengebäudes liegen die Lufttrockenräume und die Kammern für das Wasch-Perfonal.

*M* ist das Leichenhaus mit dem Sections-Zimmer und dem bei Gelegenheit der Beerdigungen benutzten Versammlungszimmer. Im Gebäude *N* sind die Wohnungen für den Pförtner und für den Gärtner untergebracht. *O* ist das Wohnhaus für den Oekonomie-Inspector, und *P* und *Q* endlich sind die Wirtschaftsgebäude mit Stallungen für Rindvieh, Pferde etc., mit der Dreschtenne, Remisen, Geschirr- und Knechtchenkammern.

Die Gärten für die Kranken sind neben ihren Abtheilungen, von diesen leicht zugänglich, angeordnet; die Gärten der Normalkranken I., II. und III. Classe haben eine Aussicht in das Freie mittels in flachen Gräben versenkter Mauern. Für den Festgarten in der Mitte der Anstalt sind ein Springbrunnen und zu beiden Seiten ein Gewächshaus vorgesehen. Die Kellergeschoße sind sämmtlich als überwölbt vorgesehen, die Treppen desgleichen durchgängig massiv projectirt.

Die auf diese Weise entworfene Anstalt war ohne Erwerbung des Grund und Bodens bei der

ersten Anlage für 300 Kranke und bei Berücksichtigung einer späteren Erweiterung für 500 Kranke veranschlagt

	zu rund . . . . .	1 715 000 Mark;
der spätere Ausbau für 500 Kranke war veranschlagt zu rund . . . . .		246 000 » ,
	also zusammen auf . . . . .	1 961 000 Mark.

Es betragen demnach die Kosten (ohne Grunderwerb), auf einen Kranken reducirt, bei der ersten Anlage für 300 Kranke 5717 Mark und bei einer späteren Erweiterung für 500 Kranke 3922 Mark. Es würde diese Anstalt also nicht eigentlich als eine solche mit einer Ackerbau-Colonie zu bezeichnen sein; doch würde die in Aussicht genommene Grundfläche von 22 ha Gröfse einen immerhin schon ansehnlichen landwirthschaftlichen Betrieb veranlaßt haben.

### 5) Gestaltung des Aeußeren und Inneren.

58.  
Aeußere  
Erscheinung.

Die Irren-Anstalten sollen sowohl im Aeußeren wie im Inneren den Eindruck einer freundlichen Zufluchtsstätte, eines großen Familienhauses machen und sich eben so sehr von einem zu großen Reichthum an Formen, wie von einer eintönigen gefängniß- oder casernenähnlichen Erscheinung entfernt halten. Wenn *Roller*, der berühmte einstige Director der Irren-Anstalt in Illenau, sagt: »Je mehr ein christlicher »Sinn alle Glieder der Anstalt durchdringt und belebt, um so sicherer wird sie ihre »Bestimmung erfüllen,« so ist damit für die äußere Erscheinung ein bestimmter Charakter vorgeschrieben, welcher an kirchliche Architektur erinnern darf, ohne sich jedoch von der Wohnhaus-Architektur zu sehr zu entfernen.

Die zur Sicherung und Heilung der Kranken erforderlichen aufsergewöhnlichen Einrichtungen müssen in einer thunlichst wenig bemerkbaren Art ausgeführt werden, so dafs, wie *Meier* in seinem schon angeführten Werke<sup>28)</sup> sagt, »der Kranke den Schein der Freiheit hat, während er in der That nicht nur durch Wärter, sondern schon durch die Baulichkeiten aller Orten überwacht ist.«

59.  
Gestaltung  
im  
Inneren.

Das Innere der Anstalt soll wohnlich und freundlich eingerichtet sein; die Wohnräume sollen in thunlichst naher und bequemer Verbindung mit den Gärten stehen; die Gärten sollen ansprechend angelegt und sorgfältig unterhalten werden, sollen sowohl unter Bäumen Schatten gewähren, als auch mit gedeckten Veranden ausgestattet sein, welche sowohl gegen Sonnenschein, als auch gegen Regenschauer schützen.

Bei den an sich schon großen Kosten, welche die Anlage der Irren-Anstalten erfordert, müssen dieselben einfach, jedoch solid ausgeführt werden, und es soll die innere Zweckmäßigkeit die Hauptmotive für die Gestaltung der Bauten geben, welche Einheit und Mannigfaltigkeit verbinden müssen. Einförmigkeit ist eben so zu vermeiden, wie zu große Mannigfaltigkeit, weil erstere ermüdet und erlahmt, letztere die kranke Seele überreizt.

In der Irren-Heilanstalt haben alle Einrichtungen dem einen höchsten Zwecke, der Heilung der Kranken, zu dienen. Wenn demnach die Seelenheilkunde immer fortschreitet, so ist die Irren-Anstalts-Baukunde ebenfalls eine in beständiger Entwicklung begriffene Wissenschaft. Ihr höchstes Ziel ist die Verwirklichung derjenigen Anforderungen, welche die Seelenheilkunde an die Irren-Heilanstalt, als einen wesentlichen Theil des psychischen Heilapparates, zu stellen hat<sup>29)</sup>.

Ist eine Anstalt in solcher Weise in allen ihren Theilen einfach und solid, zugleich wohnlich und freundlich ausgeführt, so wird sie ihren Zweck am besten

<sup>28)</sup> Die neue Krankenanstalt in Bremen. S. 28.

<sup>29)</sup> Siehe: SEIFERT, G. Die Irrenheilanstalt. Leipzig und Dresden 1862. S. 23.