

deren Preis aber die Summe von je 70000 Mark nicht überschreiten durfte. Dies zu erreichen, war nur durch Bildung einer Hausgruppe möglich. Damit aber jedes der drei Häuser leicht verkäuflich wurde, mußte einerseits die Dreiteilung im Aeußeren zum Ausdruck gebracht werden; andererseits mußten drei gefonderte Gärten, desgleichen Lauben und Sitzplätze vorhanden sein. Ferner galt es, die Bedingung zu erfüllen, daß das Erdgeschofs eines jeden Hauses außer der Küche womöglich noch vier Zimmer enthalte.

Wie der in Fig. 265²⁴⁷⁾ dargestellte Grundriß zeigt, ist letzteres bei den beiden Eckhäusern vollständig, beim mittleren nahezu erreicht, da das große hallartige Vorzimmer eine gute Ausnutzung gestattet.

Die geschickt gruppierten, im Sinne einer geläuterten deutschen Frührenaissance gebildeten Fassaden sind in sächsischem Sandstein ausgeführt, und zwar wurde zu den Flächen ein gelber dunklerer Stein in gestocker Arbeit, zu den Architekturteilen hellerer, gelbgrauer, geschliffener Sandstein verwendet.

Die Speisezimmer sind mit Holzdecken und Wandtäfelungen ausgestattet. Für die Heizung werden nur Öfen verwendet. Die Gesamtbauumme belief sich auf 125000 Mark, d. i. 212 Mark für 1 qm überbauter Fläche oder 15 Mark für 1 cbm umbauten Raumes. Die Thüren in der Einfriedigung sind überbaut und geben damit eine angenehme Unterbrechung im Straßensilde.

γ) Eingebaute städtische Einfamilienhäuser.

Das berechtigte Verlangen nach eigenem Besitz und die Höhe der Bodenpreise haben in der Stadt sehr oft zur Errichtung mehrgeschossiger eingebauter Einfamilienhäuser auf schmaler Baustelle geführt. Vereinzelt haben auch andere Gründe diese schmale, langgestreckte Grundrißform bedingt. In Hamburg z. B. war es für jeden Kaufmann von Wert, einen Speicher an einem Wasserwege — einem Fleet — zu besitzen. Infolge des Bestrebens, Plätze am Fleet zu erwerben, stieg der Wert der Grundstücke nach Maßgabe der Wasserfronten. Es entwickelte sich eine schmale, tiefgestreckte Grundstücksbildung, die für die Grundrißbildung des Hauses bestimmend war und der Stadt eigentümlich geworden ist. Diese Grundrißbildung gelangt oft selbst bei völlig freier Lage des Gebäudes und auch dort zur Anwendung, wo die Absicht oder die Möglichkeit einer weiteren Bebauung des Platzes in geschlossener Reihe durchaus nicht vorliegt. Fig. 428²⁴⁸⁾ giebt ein Beispiel einer solchen Anordnung.

396.
Kenn-
zeichnung.

In Frankfurt a. M. sind in den letzten Jahrzehnten diese Häuser wieder zur Geltung gekommen, besonders durch Unternehmer gebaut. Im Anfange waren dergleichen Familienhäuser freistehend; mit dem Steigen des Bodenpreises begann man sie als Doppelhäuser aufzuführen, und als auch dies nicht mehr gewinnbringend war, wurde der Wich beseitigt und das Haus zwischen zwei Brandmauern eingebaut.

Aus demselben Grunde haben Bremen und Cöln a. Rh. das eingebaute Familienhaus in vortrefflicher Weise zur Ausführung gebracht.

Der große Wert dieser Häuser liegt vor allem darin, daß sie den Forderungen des mittleren Bürgerstandes entsprechen. Der fleißige Handwerker und Geschäftsmann wird in der Lage sein, ein eigenes Haus zu erwerben oder nach dem Besitze eines solchen zu streben, da für ihn das Ziel ein erreichbares ist.

Dennoch scheidet die weitere Ausbreitung dieser Hausart meist am Kostenpunkte. Man wohnt im Einzelhaufe teurer als im Miethaufe bei gleicher Zahl und gleicher Größe der Räume. Der Kostenpunkt wird aber in den meisten Fällen durch

248) Vergl. auch: Hamburg und seine Bauten etc. Hamburg 1890. S. 576 u. 600.

den hohen Preis des Bauplatzes (des Grundstückes) bedingt, oder in anderer Weise ausgedrückt: der Bauplatz wird durch die Bebauung mit einem Familienhaufe nicht entsprechend ausgenutzt.

Dessenungeachtet sollte das Streben aller, die in der Vermögenslage sind, dahin gerichtet sein, ein Eigenhaus zu besitzen, und diesem Streben sollte allerseits die vollste Unterstützung zu teil werden. Sei es, daß die Stadt selbst eintritt, soweit es sich um Beschaffung billiger Bauplätze und milder Handhabung der Baugesetze handelt, sei es, daß die gleichzeitige Erbauung vieler solcher Häuser auf dem Wege solider Unternehmung durch Gewähr von Baugeld zu billigem Zinsfuß oder in anderer Weise befördert wird.

Daß diese Forderungen unerläßlich sind, beweist z. B. Hamburg. Die Zahl der Einwohner, deren Wohlstand es erlaubt, sich die Annehmlichkeit eines eigenen oder auch nur gemieteten Familienhauses zu erfreuen, nimmt — jedenfalls hauptsächlich infolge der großen Steigerung im Werte der Bauplätze — schon seit Jahren ab und der Bau der größeren Miethäuser (Etagenhäuser) zu²⁴⁹⁾.

Die eingebauten schmalen Einfamilienhäuser treten sowohl im Stadtinneren, als auch in der Vorstadt auf. Der Unterschied zwischen beiden liegt meist nur darin, daß letztere, da sie mit Vorgärten versehen sind, bei sonst gleicher Planung mit ersteren, eine Gruppierung der Fassade gestatten, während bei ersteren, die durchweg in der Straßenfront liegen, diese Gruppierung nicht möglich ist. In Hamburg und Bremen besitzen die Vorstadthäuser außer dem Vorgarten noch einen größeren Hintergarten; beiden wird stets eine besondere Pflege zu teil.

Die Breite der Einfamilienhäuser schwankt zwischen 5 und 10 m; doch kommen in alten Städten, z. B. in der Altstadt von Köln a. Rh., in denen die Parzellierung die äußerste Grenze erreicht hat, auch Häuser von 3 bis 4 m Frontbreite vor; letztere dürften jedoch nur als Notbehelfe gelten.

Dreifensterhäuser haben Frontbreiten von 6,50 bis 10,00 m, Vierfensterhäuser 9,00 bis 13,00 m.

Die Tiefen der Grundstücke (d. h. die Haustiefe mit Hof und Garten, bzw. Vorgarten) bewegen sich zwischen 20 und 50 m; vereinzelt kommen auch geringere Tiefen vor.

Bei einer Frontbreite bis zu 10 m haben sich typische Grundrisse gebildet; darüber hinaus treten freie Planbildungen auf. Es ist auch einleuchtend, daß bei annähernd gleichen Abmessungen der Grundstücke und Erfüllung desselben Bauprogramms nur wenig verschiedene Lösungen möglich sind; dessenungeachtet ergeben sich durch Berücksichtigung der Gewohnheiten und Erfüllung persönlicher Wünsche des Bauherrn, insbesondere bei Anordnung der Räume zweiten Ranges, Grundrisbildungen verschiedener Art.

Die Höhe der Häuser wird je nach ihrer Lage und daraus abgeleiteten Baugesetzen bestimmt. In der Regel bestehen Häuser kleinerer Art aus Erdgeschoß, einem Obergeschoß und einem Dachausbau, während bei größeren Häusern meist noch ein II. Obergeschoß zur Ausführung gelangt.

In unserer Betrachtung ist bei Häusern, die vier Zimmer im Erdgeschoß besitzen, die Grenze gezogen; umfangreichere Häuser sollen zu den Herrschaftshäusern gezählt werden.

Die Architektur dieser schmalen Häuser braucht durchaus nicht eintönig und

²⁴⁹⁾ Siehe ebendaf., S. 555.

langweilig zu fein; dem Architekten stehen genügend Mittel zur Verfügung, dies zu vermeiden. Ein Erker oder eine Loggia können zur Unterbrechung und zugleich

zur Erhöhung des bequemen Wohnens beitragen; ein geschmückter Giebel wird nicht minder am Orte fein. Die Frontwand eines Hauptraumes kann, wenn es (wie im Mittelalter) die Schmalseite der StraÙe in Hinsicht auf Lichteinführung verlangt oder wenn ein Blick aus dem Raume die Schönheiten eines öffentlichen Gartens oder das reichbewegte Leben einer schön ausgestatteten breiten StraÙe genießen lassen soll, in Fenster aufgelöst werden, die dem Hause ein charakteristisches Gepräge geben. Die Architektur braucht auch durchaus nicht reich zu fein; man braucht nur, wie auch aus dem obigen hervorgeht, ein Schmuckstück hie und da, an geeigneter Stelle, anzuordnen²⁵⁰⁾.

Auch Vorgärten können architektonisch mitsprechen; ihre Mitwirkung ist keinesfalls zu unterschätzen. Bei Anordnung einer langen Reihe von Häusern wird überdies das Einfügen mehrerer, die gewöhnliche Breite überschreitender Häuser von Wert sein. Der inneren Ausstattung der nur mäÙig großen Räume wird eine zierliche Architektur zu statten kommen.

Unterschiede in den Fußbodenhöhen der Räume eines Geschosses sind möglichst zu vermeiden.

Das 10,00 m breite und 18,00 m tiefe Einfamilienhaus in Fig. 266²⁵¹⁾ gehört zu der Häusergruppe am Zimmerweg in Frankfurt a. M. (Arch.: *Sauerwein*), von der ein Eckhaus in Fig. 260 (S. 288) im Grundriß des Erdgeschosses dargestellt ist.


Es besteht aus Sockel- und Erdgeschoss, zwei Obergeschossen und teilweise ausgebautem Dache. Die Wirtschaftsräume sind im Sockelgeschoss untergebracht; im Erdgeschoss befinden sich vier Zimmer, die unmittelbaren Zugang vom Treppenflur aus besitzen und unter sich in Verbindung stehen. Die Treppe wird durch Deckenlicht, der Abort und der Flurteil vor dem Esszimmer, wo auch der Speisenaufzug Platz gefunden hat, werden durch einen mit dem Nachbarhause gemeinschaftlichen Lichtschacht erhellt. Die Häuser haben Vorgärten.

Zur Fassade ist vorwiegend roter Mainfandstein, zum kleinen Teil ein grünlicher Sandstein verwendet worden.

Das 12,00 m breite, am Kaiser Wilhelm-Ring 9 in Cöln gelegene Familienhaus (Arch.: *Deutz*; Fig. 267²⁵²⁾ giebt ein gutes Beispiel eines Hauses mit einem Anbau (Flügel), der Küche und Zubehör aufgenommen hat. Beide Räume liegen in gleicher Höhe mit den Haupträumen und sind von den Vorräumen aus bequem zu erreichen.


Auch die Planung des etwa 11,50 m breiten Wohnhauses in Cöln, Salierring 45 (Arch.: *Riffart*²⁵³⁾, ist als eine vortreffliche zu bezeichnen. Sie entspricht derjenigen des vorher-

Fig. 266.

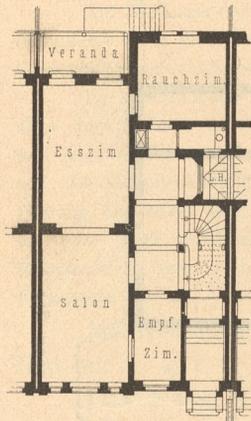

Einfamilienhaus
zu Frankfurt a. M. 251).
1/400 w. Gr.
Arch.: *Sauerwein*.

Fig. 267.

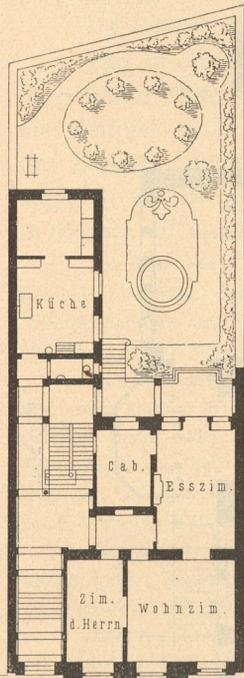

Familienhaus zu Cöln²⁵²⁾.
1/400 w. Gr.
Arch.: *Deutz*.

397-
Beispiel
I.

398-
Beispiel
II.

399-
Beispiel
III.


250) Vergl. u. a.: Köln und seine Bauten. Köln 1888.

251) Nach: Frankfurt und seine Bauten. Frankfurt 1886. S. 310.

252) Nach: Köln und seine Bauten. Köln 1888. S. 649.

253) Siehe ebendaf., S. 649.

gegebenen Hauses am Kaiser Wilhelm-Ring, mit dem Unterschiede, daß der Salon einen unmittelbaren Zugang vom Vorraume aus nicht besitzt, ein Umstand, der

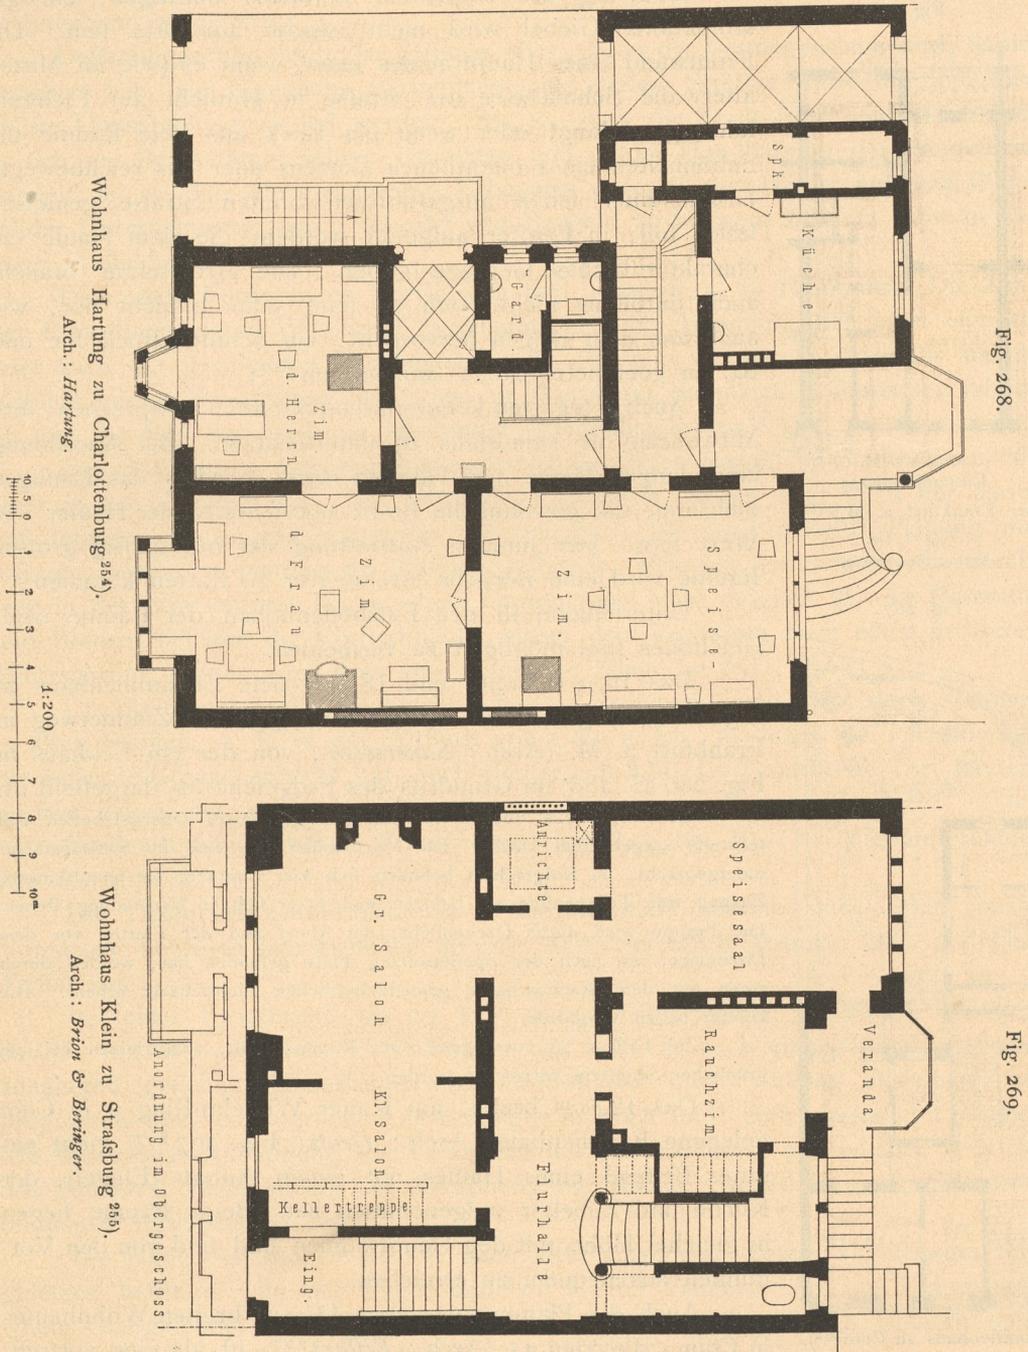

keinesfalls in das Gewicht fällt, da ein geräumiges Sprechzimmer den Zugang zum Salon vermittelt.

²⁵⁴⁾ Nach: LICHT, H. Architektur der Gegenwart, Band II. Berlin 1892 — ferner: Zeitschr. f. Bauw. 1889, S. 315 — und: Berlin und feine Bauten. Berlin 1896. Teil III, S. 128 u. 131.

²⁵⁵⁾ Nach: Straßburg und feine Bauten. Straßburg 1894. S. 559.

Das Wohnhaus Hartung in Charlottenburg, Knefbeckstraße 15 (Arch.: *Hartung*) ist 1888—89 vom Architekten für eigene Bedürfnisse erbaut worden. Seine Eigenart besteht darin, daß der Hof nach der Straße gelegt ist und durch eine Durchfahrt unmittelbar mit dem Garten in Verbindung steht (Fig. 268²⁵⁴).

400.
Beispiel
IV.

Auf die Lage der Küche im Hauptgeschoss und ihre Verbindung mit den Wohnräumen ist jedenfalls besonderer Wert gelegt worden, da durch diese Anordnung auf eine an geeigneter Stelle gelegene, geräumige Gartenhalle verzichtet werden mußte.

Im Obergeschoss befinden sich das Wohnzimmer über dem Zimmer des Herrn, ein Gaßzimmer über dem Zimmer der Frau und das geräumige Schlafzimmer über dem Esszimmer, sowie ein Baderaum und Abort. Ueber der Gartenhalle, den Wirtschaftsräumen und der Durchfahrt sind drei kleinere Zimmer und die Mädchenkammer untergebracht. Die Durchbildung der Fassade lehnt sich in ihrer künstlerischen Haltung, besonders aber in ihrer Ausschmückung durch buntfarbige Malereien (in *Keim'schen* Mineralfarben von *Otto Hupp* in Schleißheim ausgeführt), an Tiroler Bauten an. Die Architekturglieder sind aus rotem Mainfandstein hergestellt, die Wandflächen weiß geputzt; das Holzwerk ist rot angestrichen, das Dach mit Falzziegeln gedeckt. Die Baukosten betragen 76000 Mark.

Mehrere typische Grundrisse eingebauter bürgerlicher Wohnhäuser in Bremen sind auf S. 411 u. 412 des unten angeführten Werkes abgebildet²⁵⁶).

Das Haus Klein in Straßburg, dessen Erdgeschossgrundriss in Fig. 269²⁵⁵ dargestellt ist (Arch.: *Brion & Beringer*), trägt den Charakter eines vornehmen Familienhauses und soll den Übergang zu den herrschaftlichen Häusern bilden.

401.
Beispiel
V.

Im Kellergeschoss befinden sich die Wirtschaftsräume; das Erdgeschoss hat die Gesellschaftsräume, das Obergeschoss die Wohn- und Schlafzimmer aufgenommen; auch das Dach ist ausgebaut.

Das Innere ist sehr reich und gediegen ausgestattet, die Treppe aus Eichenholz mit Getäfel aus Pitch-pine-Holz.

Die Fassaden sind aus Kalkstein (*Savonnière*) in feiner französischer Renaissance errichtet.

Das in den beiden Hauptgeschossen und der Straßenseite (Fig. 270 bis 272²⁵⁷) dargestellte Haus in Antwerpen, *Rue du péage* (Arch.: *J. Jacques Winders*), soll als Beispiel eines Familienhauses dienen, in welchem das Erdgeschoss dem Berufe des Besitzers dient, die Fest- und Wohnräume in den Obergeschossen liegen. Es ist zugleich ein Beispiel eines außerordentlich liebevoll durchgebildeten Hauses, sowohl in Bezug auf Grundrissbildung, als auch auf Architektur und Ausstattung.

402.
Beispiel
VI.

Das Haus hat 8 m Frontbreite und 15 m Tiefe. Die Höhe des fünf Stockwerke umfassenden Gebäudes (Giebel inbegriffen) beträgt von der Kellerfohle bis zur Giebelspitze 27,00 m. Im Kellergeschoss sind die Wirtschaftsräume untergebracht, im Erdgeschoss die Arbeitsräume des Architekten (*Winders*) und feiner Gehülfen, in der Verlängerung des Vorplatzes Treppe, Abort, Kleiderablage und ein Wartezimmer.

Das I. Obergeschoss enthält einen Speisesaal mit daranstoßendem Zimmer der Frau, die Bibliothek und einen kleinen Wintergarten mit Springbrunnen. Die beiden Haupträume sind wie diejenigen im Erdgeschoss durch Arkaden getrennt; der Speisesaal besitzt einen vom Fußboden bis zur Decke reichenden Prachtkamin aus Petit-Granit mit roten Marmorsäulen und farbigen Inkrustationen aus den Brüchen von Soignies, im oberen Teile zwei Mosaikbilder. Das Bibliothekzimmer zeigt an seiner linken Wand einen reich bemalten Kamin deutscher Renaissance vom Jahre 1559.

Das II. Obergeschoss enthält die Schlafzimmer der Familie mit Erker nach der Straßenseite, Ankleidezimmer, Badezimmer und Kinderzimmer. Das III. Obergeschoss mit Loggia hat die Fremdenzimmer mit Schlafräumen, das Dachgeschoss die Schlafräume für die Dienerschaft und Speicher aufgenommen.

Die Architektur des Äußeren, in Haustein und Backstein ausgeführt, trägt den Charakter der flämischen Renaissance vom Ende des XVI. Jahrhunderts und ist, wie die Architektur des Inneren, mit besonderer Liebe in reichster Abwechslung und dennoch einheitlich durchgeführt.

Das kleine Gartengrundstück wird von einem höchst malerisch wirkenden Hintergebäude, das eine Sammlung von Gipsabgüssen flämischer Kunstwerke enthält, abgeschlossen.

Eine eingehende Schilderung des Hauses findet sich in der unten angegebenen Quelle²⁵⁷.

²⁵⁶) Bremen und seine Bauten. Bremen 1900.

²⁵⁷) Nach: Deutsche Bauz. 1888, S. 359.

Fig. 271.

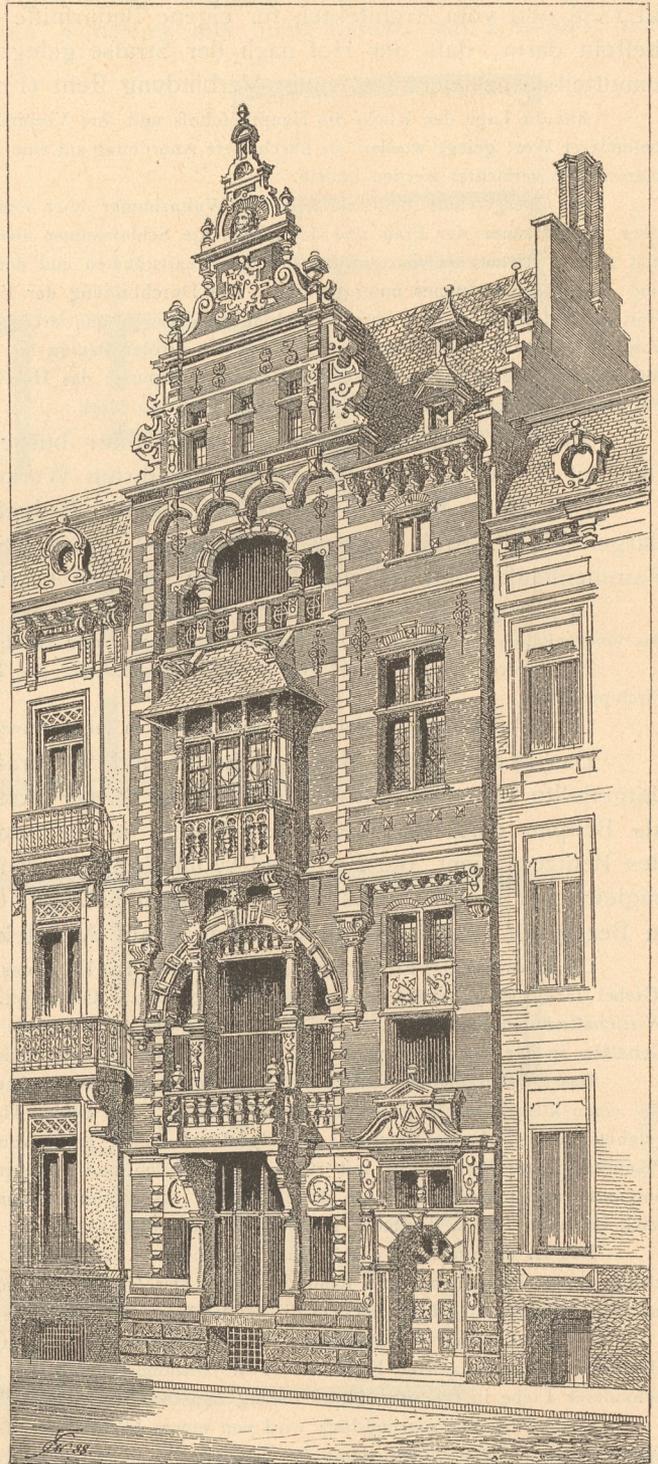


Fig. 270.

I. Ober-
gechofs.

- 15. Boudoir.
- 16. Bibliothek.
- 17. Wintergarten.
- 18. Sammlung von Gipsabgüssen.



- 10. Gartenhaus.
- 11. Pumpe.
- 12. Flurgang.
- 13. Speisfaal.
- 14. Loggia.

- 6. Arbeitszimmer des Herrn.
- 7. Arbeitszimmer der Eleven.
- 8. Periflyl und Treppe zum Keller.
- 9. Garten.

- 1. Eingangsfur.
- 2. Flurgang.
- 3. Abort.
- 4. Kleideraum.
- 5. Wartezimmer.

Fig. 272.


Erd-
gechofs.

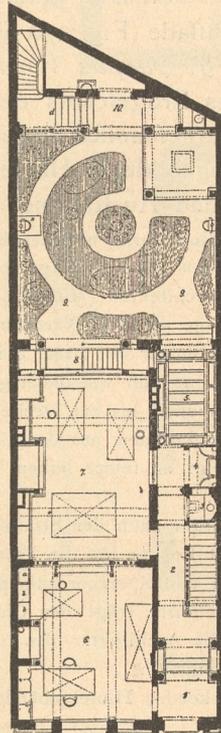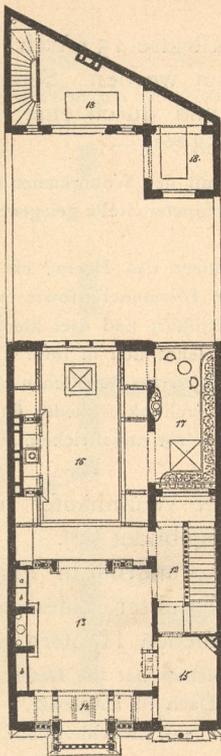

Wohnhaus Winders zu Antwerpen ²⁵⁷.


Arch.: Winders.

Fig. 273.

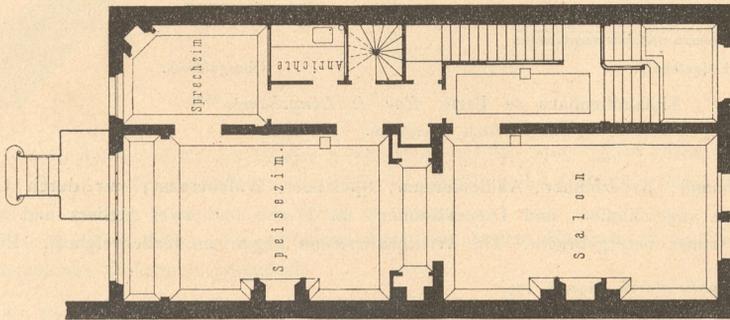

Erdgeschoss.

Fig. 274.

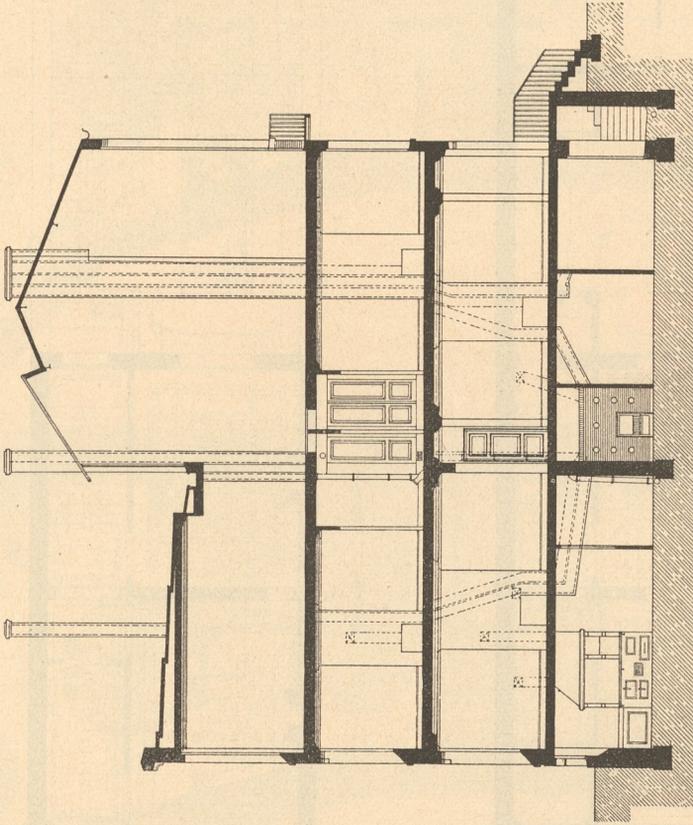


Längenschnitt.

10 5 0 1 2 3 4 5 6 7 8 9 10 m
1:200

Arch.: *Dupuy.*

Fig. 275.

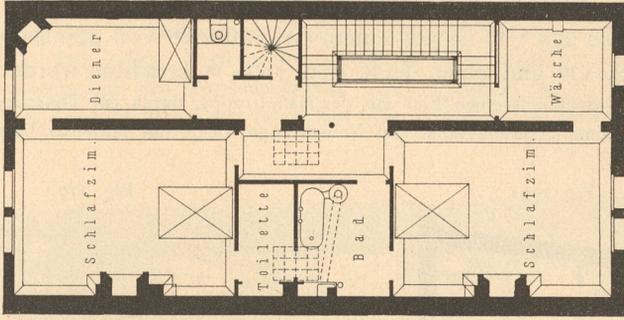


I. Obergeschoss.

Familienhaus zu Paris, *Boulevard Berthier 258*.

Das im Jahre 1890 in Paris, *Boulevard Berthier*, erbaute Familienhaus (Arch.: *Dupuy*; Fig. 273 bis 275 ²⁵⁸) ist auf einem Grundstück von 220 qm Fläche mit einer Frontbreite von 8,00 m und einer Tiefe von 16,50 m errichtet worden.


Es enthält im Erdgeschoss einen Flur mit der Haupttreppe, durch ein Thüroberlicht erhellt, Salon, Speisezimmer, Sprechzimmer, Anrichterraum und Nebentreppe, beide nur mittelbar beleuchtet; im I. Ober-

Fig. 276.

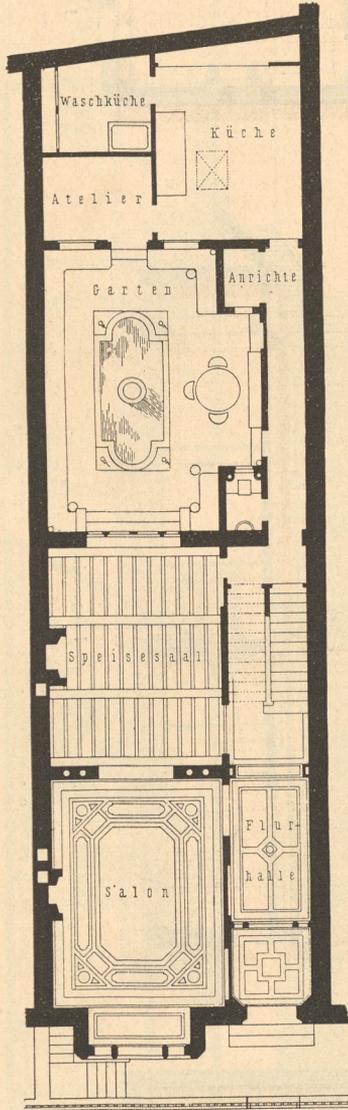

Erdgeschoss.

Fig. 277.

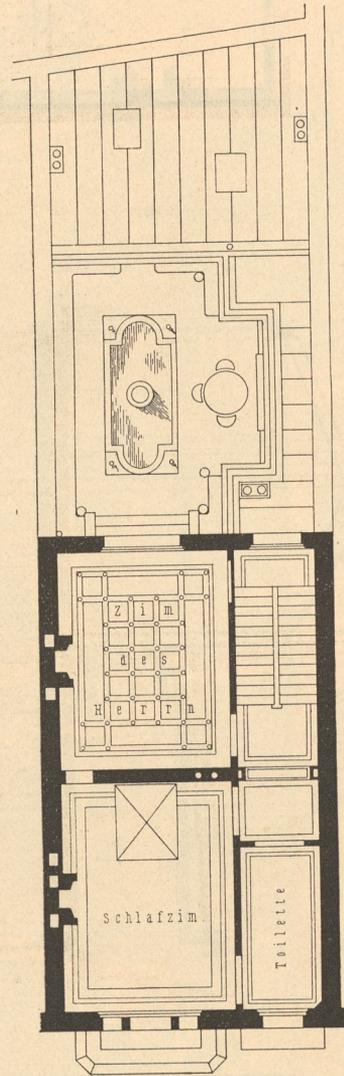

Obergeschoss.

Einfamilienhaus zu Paris, *Rue de Longchamps* ²⁵⁹).

Arch.: *Rouffeu*.


geschoss drei Schlafzimmer, Badezimmer, Ankleideraum, Spülabort, Wäscherraum, nur durch Glaswand gegen die Haupttreppe abgeschlossen, und Dienerzimmer; im Dache sind zwei Ateliers und in einem Giebelbau ein Dienerzimmer untergebracht. Die Wirtschaftsräume liegen im Kellergeschoss. Eine Luft-

²⁵⁸) Nach: *Encyclopédie d'arch.* 1892, S. 179.

²⁵⁹) Nach: RAGUENET, a. a. O., Lief. 14, S. 13 u. 14.


heizung dient allen Räumen. Die lichte Höhe des Erdgeschosses beträgt 3,12 m. Die Schwierigkeiten in der Erhellung der in der Mitte des Hauses liegenden Nebenräume hat man durch Einlage von zwei Stücken Glasfußboden beseitigt. Die großen Atelierfenster werfen ihr Licht durch die Glasböden in das Badezimmer, den Ankleideraum und den Verbindungsgang. Der Spülabort des I. Obergeschosses und die Diensttreppe sind durch einen bis über Dach steigenden Schacht erhellt und gelüftet.

Fig. 279.

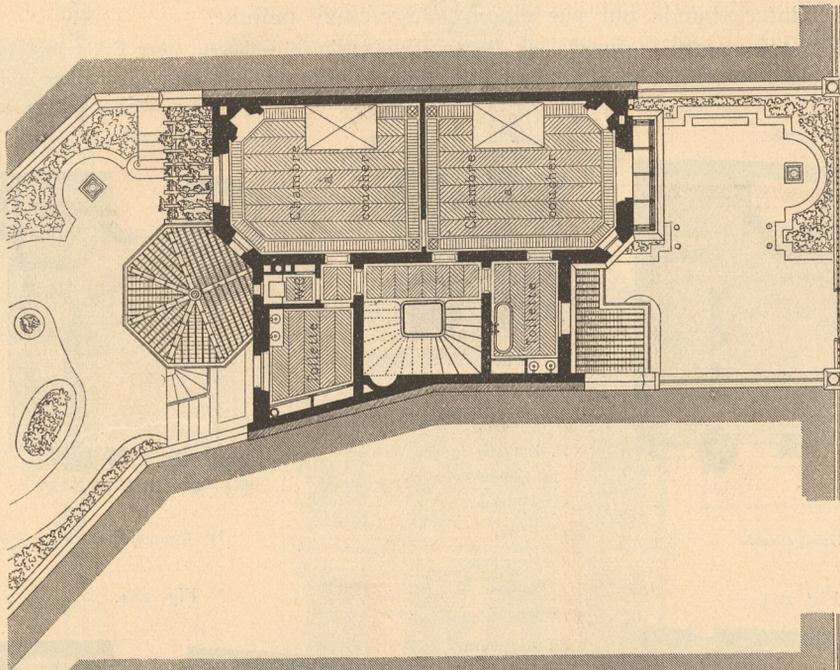

Obergeschoss.

Fig. 278.

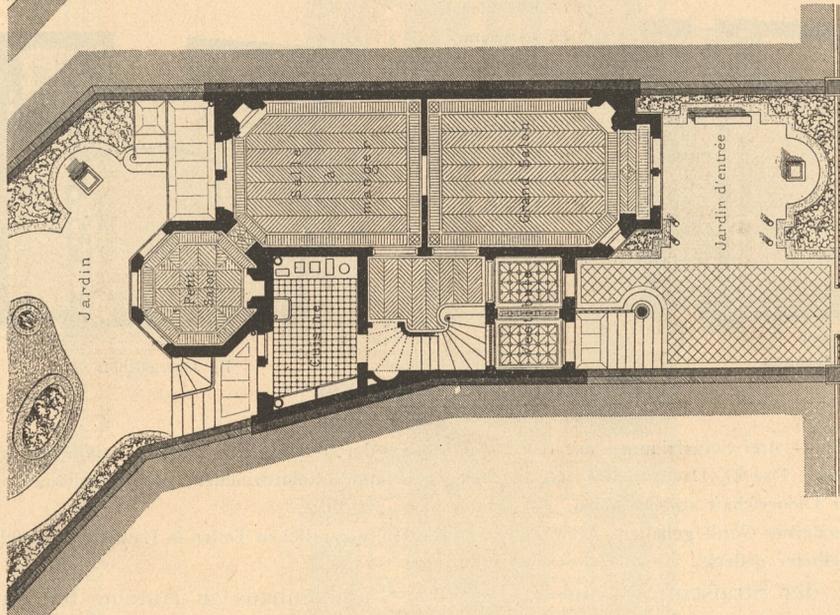

Erdgeschoss.

1:200
10 5 0
1 2 3 4 5 6 7 8 9 10 m

Familienhaus zu Auteuil 200).

Arch.: Chausat.

Das an der Rückseite des Hauses gelegene Atelier hat bloß 3,30 m Höhe, ist mit einem nur wenig geneigten Dache versehen, dessen tiefste Stelle in der Mitte des Gebäudes liegt, um das lotrechte Fenster des vorderen Ateliers so wenig als möglich zu decken.

Das Haus ist unter mäßiger Verwendung von bestem Haufstein in Backstein ausgeführt und die Haupttreppe aus Eichenholz hergestellt.


Die Baukosten betragen (3100 Franken als Honorar des Architekten inbegriffen) 65000 Franken (= 52 000 Mark).

404.
Beispiel
VIII.

Bereits bei Besprechung der Höfe (in Art. 82, S. 74) wurde ein Einfamilienhaus in Paris, *Rue de Longchamps* (Arch.: *Rouffseau*), genannt. Es besteht in seinem vorderen Hauptteile aus Erdgeschoss, einem Obergeschoss und zwei Dachgeschossen, während das Hintergebäude nur aus einem Erdgeschoss besteht.


Die in Fig. 276 u. 277²⁵⁹) dargestellten beiden Hauptgeschosse bedürfen einer Erklärung nicht. Zu bemerken ist nur, daß im I. Dachgeschoss — das Dach ist sehr steil und ermöglichte die Anlage

Fig. 280.

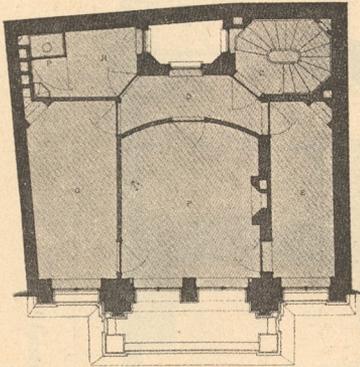


I. Obergeschoss.

Fig. 281.

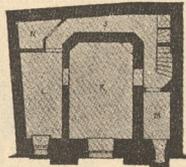


Kellergeschofs.

Fig. 282.

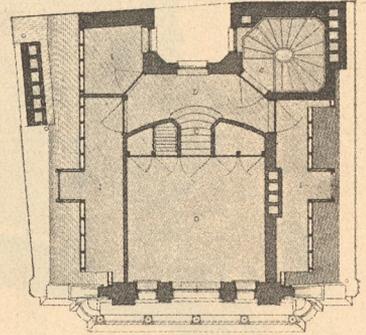


IV. Obergeschoss.

Fig. 283.

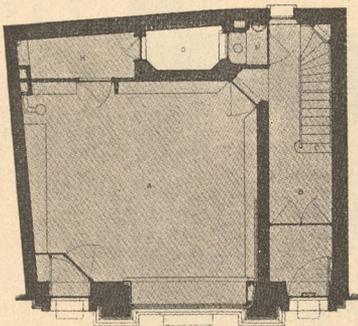

Erdgeschoss.

Fig. 284.

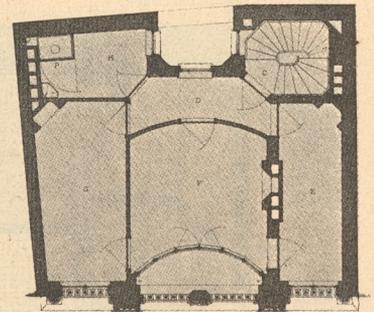

III. Obergeschoss.

- A. Laden.
- B. Eingang zu den Wohnungen.
- C. Treppen.
- D. Flure.
- E. Vorzimmer.
- F. Salons.
- G. Schlafzimmer.
- H. Kammern.
- I. Mansardenzimmer.
- J. Flurgänge.
- K. Küchen.
- L. Waschküche.
- M. Kohlenkeller.
- N. Verchlag.
- O. Hof.
- P. Aborte.

$\frac{1}{200}$, bezw. $\frac{1}{400}$ w. Gr.

Haus zu Brüssel, *Boulevard du Nord*²⁶¹).

lotrechter Wände — drei Schlafzimmer mit den zugehörigen, durch Dachlicht erhaltenen Ankleideräumen untergebracht sind. Das II. Dachgeschoss hat ein sehr geräumiges Billardzimmer, das Badezimmer und zwei Zimmer für Dienerschaft aufgenommen.

Die in moderner Gotik gehaltene Architektur ist in ihren wesentlichen Teilen in Haufstein ausgeführt, das Dach mit Schiefer gedeckt.

405.
Beispiel
IX.


Das an der Straßenseite nur 7,60 m breite Familienhaus in Auteuil bei Paris (Arch.: *Chanut*) giebt in seiner vorzüglichen Grundrißbildung eine feine Vorstadtwohnung (Fig. 278 u. 279²⁶⁰).

Ein kleiner architektonisch angeordneter Garten ist dem Hause vorgelegt; eine Freitreppe führt in eine Flurhalle, von der aus man in das durch Deckenlicht erhellte Treppenhaus gelangt.

Der große Salon und das Speisezimmer sind von hier aus unmittelbar zugänglich; der kleine Salon ist letzterem als Anbau beigefügt. Eine Veranda, mit Treppe nach dem Garten führend, liegt vor dem

²⁶¹) Nach: BEVAERT, a. a. O., Pl. I, 2.

Fig. 285.

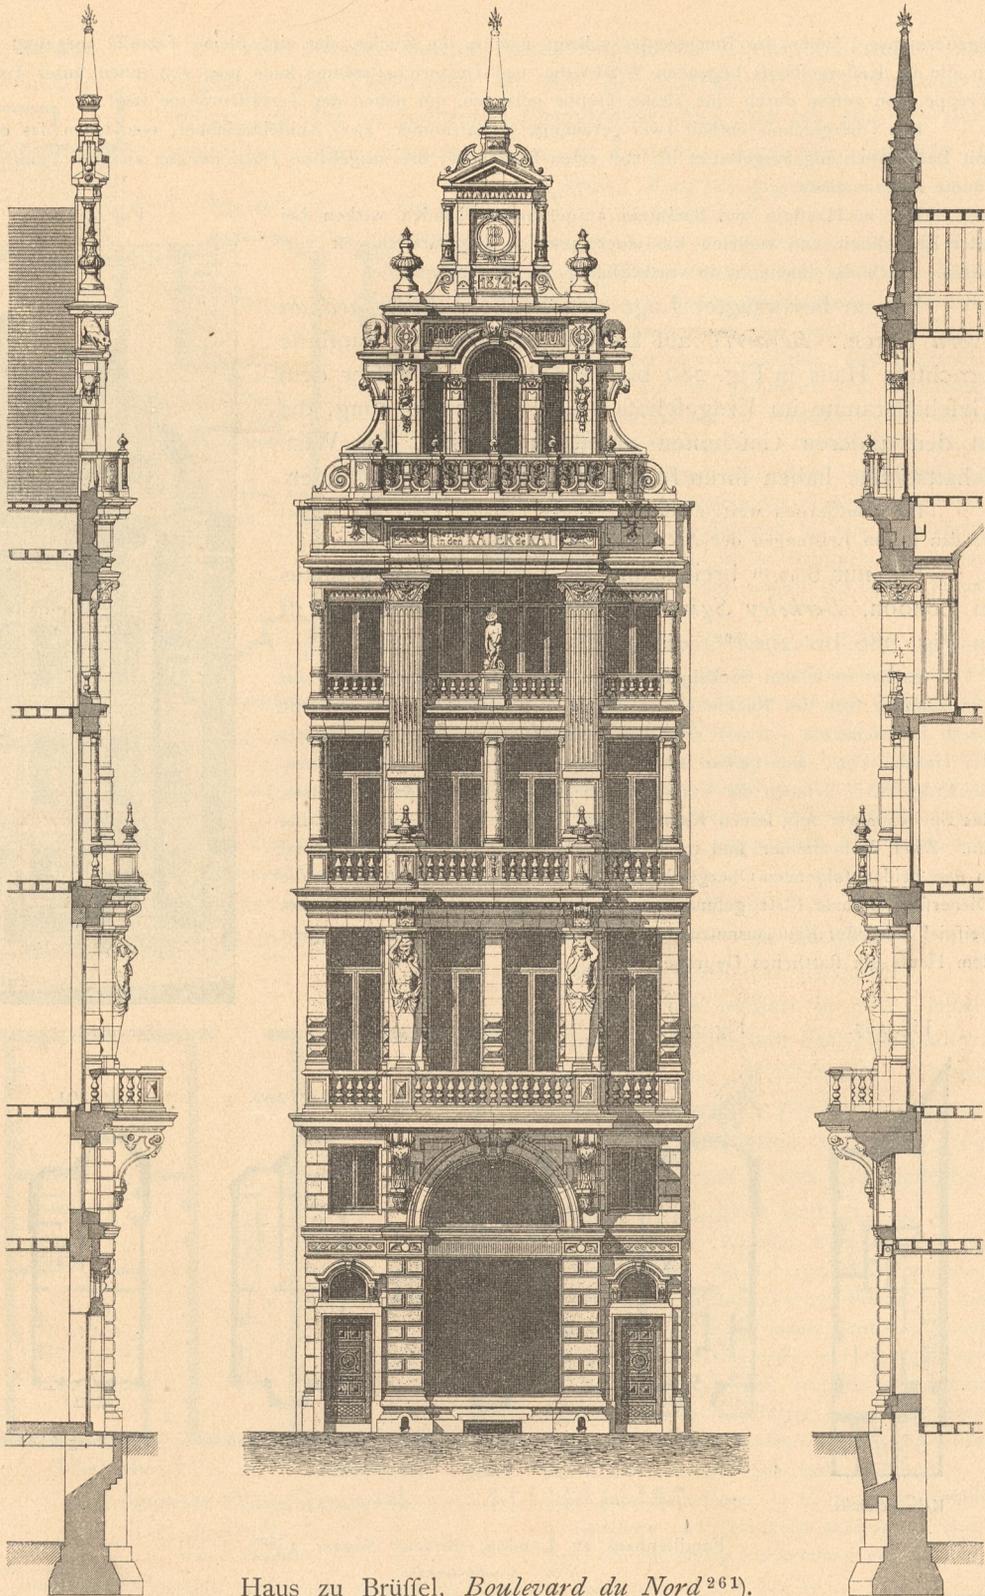

Haus zu Brüssel, *Boulevard du Nord*²⁶¹).

Arch.: *Beyaert*.

Speisezimmer. Unter der Innentreppe gelangt man in die Küche, der eine kleine Terrasse vorgelegt ist. In die im Kellergefchofs liegenden Wirtschafts- und Dienerschaftsräume kann man von innen unter dieser Treppe, von außen durch eine kleine Treppe gelangen, die neben der Terrassentreppe liegt.

Das Obergefchofs enthält zwei geräumige Schlafzimmer, zwei Ankleidezimmer, von denen das eine mit Badeeinrichtung ausgestattet ist, und einen Spülabort; das ausgebaute Dach hat die anderen Familienräume aufgenommen.

Die in Hauftein und Backstein ausgeführten Fassaden wirken bei aller Einfachheit und zugleich bei einer gewissen Eigenart äußerst vornehm. Auch das Innere ist in vortrefflicher Weise durchgebildet.


Das in bevorzugter Lage von Brüssel, *Boulevard du Nord* (Arch.: *Beyaert*), auf äußerst beschränkter Baustelle errichtete Haus in Fig. 280 bis 285²⁶¹⁾ enthält außer dem Geschäftsraume im Erdgefchofs eine Familienwohnung, die in den anderen Gefchoffen untergebracht ist. Die Wirtschaftsräume haben ihren Platz im Kellergefchofs gefunden.

Die künstlerisch wertvoll durchgebildete Fassade (Fig. 285) gehört zu den besten Leistungen der Architektur in Brüssel.

Ein nur 6,00 m breites und 13,00 m tiefes Familienhaus in London, *Berkeley Square 3* (Arch.: *Huntly-Gordon*), ist in Fig. 286 bis 291²⁶²⁾ dargestellt.

Es hat in seinem Sockelgefchofs, zu dem man vom Erdgefchofs aus und zugleich von der Rückseite des Hauses gelangen kann, die teilweise durch Lichtschächte (*Areas*) erhellenen Wirtschaftsräume und das Zimmer der Haushälterin, unmittelbar am Nebeneingang gelegen, aufgenommen. Im Erdgefchofs nehmen die Vorräume die vordere Hälfte des Bauplatzes, das Speisezimmer mit feinen Kaminplätzen (*Ingle-nook*) die hintere Hälfte ein. Zwei Wohnzimmer sind im I. Obergefchofs untergebracht, während in den beiden folgenden Obergefchoffen die Schlafräume und im Dache die Dienerschaftsräume Platz gefunden haben. Das Haus ist ein vortreffliches Beispiel äußerster Raumausnutzung. Die schlichte Haufteinarchitektur giebt dem Hause ein stattliches Gepräge²⁶²⁾.


Fig. 286.

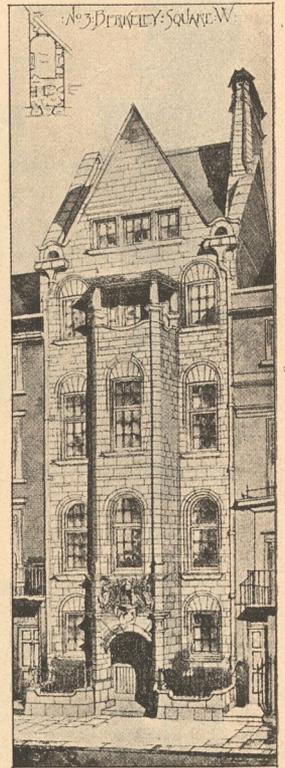

406.
Beispiel
X.


407.
Beispiel
XI.

Fig. 287.

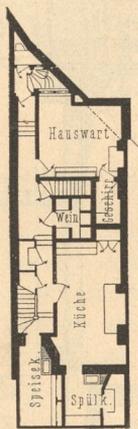


Kellergefchofs.

Fig. 288.

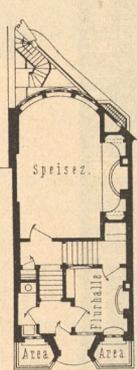


Erdgefchofs.

Fig. 289.

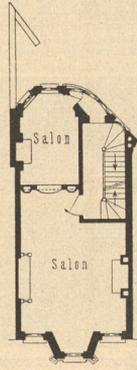


I. Obergefchofs.

Fig. 290.

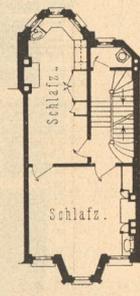


II. Obergefchofs.

Fig. 291.

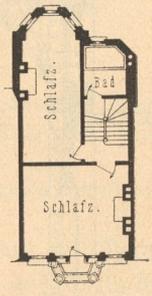

III. Obergefchofs.

Schaubild.

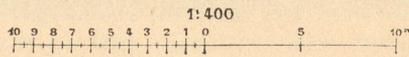


Familienhaus zu London, *Berkeley Square 3*²⁶²⁾.

Arch.: *Huntly-Gordon*.


262) Nach: *Academy architecture* 1896, S. 40, 41.

Fig. 292.

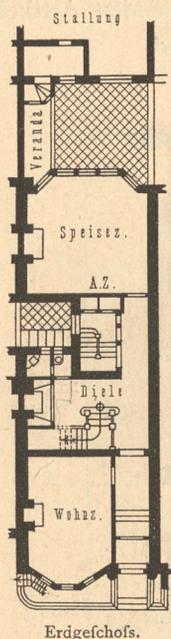Einfamilienhaus zu London, *Cadogan Gardens 5* ²⁶³).


$\frac{1}{400}$ w. Gr.
Arch.: *Knight*.

Fig. 293.

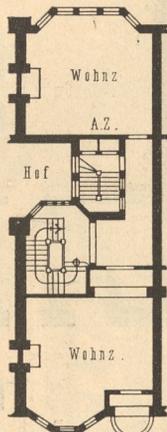

I. Obergeschoss.

Fig. 294.

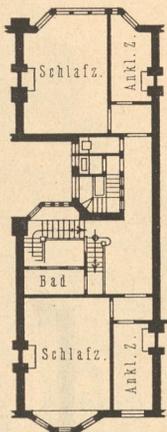

II. Obergeschoss.

Als zweites Beispiel eines englischen Einfamilienhauses, das zugleich den Uebergang zu den herrschaftlichen Häusern bilden möge, ist das in mehreren Grundrissen (Fig. 292 bis 294 ²⁶³) dargestellte, 1892 erbaute Haus in London, *Cadogan Gardens 5* (Arch.: *Knight*) gegeben.

Das nur 7,63^m breite Haus besteht aus Sockelgeschoss mit den Wirtschaftsräumen, Erdgeschoss, drei Obergeschossen und Dachgiebelzimmer. In jedem der Stockwerke sind zwei Zimmer angeordnet, die durch die Treppen voneinander getrennt werden. Der Engländer hält das bei uns geforderte sog. Ineinandergehen der Zimmer für unnötig; er liebt deren Abchluss voneinander. Dafür ist die Diele wohllich ausgestattet; ihre Durchschreitung läßt das Zerrissenheit der Wohnung nicht aufkommen. Allen Räumen ist eine interessante Form gegeben; die in Gruppen geordneten Fenster und Erker sorgen für traute Raumwirkungen.


Hinter dem Wohnhause liegen die Stallungen, die in der in London üblichen Weise sich nach hinten heraus auf eine kleine Stallgasse (*Mews*) öffnen.

Die Flächen der Fassade sind mit hartgebrannten gewöhnlichen Handsteinen vorge mauert; alle Gefimse, Fenstergewände, Frieße

und verzierte Teile sind an Ort und Stelle von der Hand des Bildhauers eingemeißelt und geschliffen. Hautfein ist nur wenig verwendet worden.


Ein Beispiel eines äußerst zusammengedrängten amerikanischen Einfamilienhauses (Reihenhaus) ist in Fig. 295 u. 296 (Arch.: *Tutthill* ²⁶⁴) im Erdgeschoss und einem Obergeschoss dargestellt.

Fig. 295.

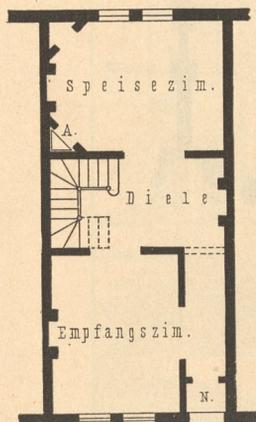

Erdgeschoss.

Fig. 296.

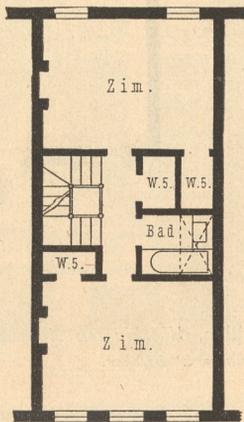

Obergeschoss.

Amerikanisches Einfamilienhaus ²⁶⁴).

$\frac{1}{200}$ w. Gr.
Arch.: *Tutthill*.

Von den beiden in den Grundrissen völlig gleichen Familienhäusern zu Brooklyn, *Washington Avenue* (Arch.: *Danmar & Fischer*; Fig. 297 u. 298 ²⁶⁵), ist jedes 20 × 48 Fuß im Hauptkörper, während der Anbau 14 × 25 Fuß beträgt.

Küche und Zubehör befinden sich im Sockelgeschoss; die Obergeschosse enthalten Schlafzimmer, Badezimmer und Räume für die Dienerschaft. Für die innere Ausstattung sind nur harte Hölzer verwendet worden, und zwar in den Flurgängen und Treppen aus hellem Eichenholz, im Esszimmer aus dergleichen dunklem Holze und in den oberen Stockwerken aus Kirchbaumholz. Die Außenarchitektur — eine gute Renaissance — ist im wesentlichen in Backstein und Terrakotta ausgeführt; Hautstein hat nur wenig Verwendung gefunden.

408.
Beispiel
XII.

409.
Beispiel
XIII.

410.
Beispiel
XIV.


²⁶³) Nach: MUTHESIUS. Die englische Baukunst der Gegenwart. Berlin 1900. S. 68 u. Taf. 27.

²⁶⁴) Nach: TUTTHILL, W. B. *The city residence*. New York 1890. S. 17.

²⁶⁵) Nach: Techniker 1891-92, S. 60 u. 61.

411.
Beispiel
XV.

Die Fassaden eines Doppelwohnhauses in New York (Arch.: *Ware*), von etwas größerem Umfange als das in einer Hälfte durch die im vorhergehenden Artikel gegebenen Grundrisse dargestellte Haus, sind in Fig. 299²⁶⁶⁾ abgebildet.

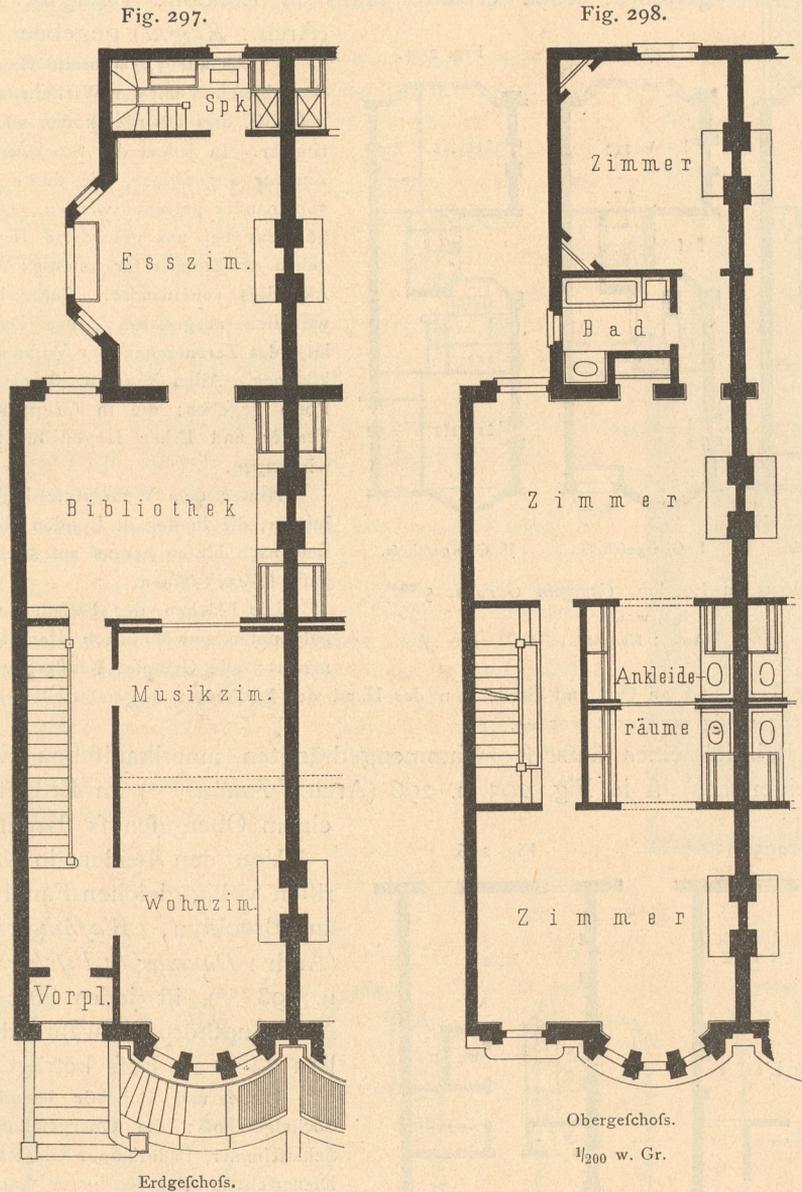

Erdgeschoss.

Familienhäuser zu Brooklyn, *Washington Avenue*²⁶⁵⁾.

Arch.: *Danmar & Fischer*.

Obergeschoss.

1/200 w. Gr.

2) Städtische Miethäuser.

a) Freistehende städtische Miethäuser.

412.
Wert-
schätzung.

Freistehende Miethäuser, auch Mietvillen genannt, müssen öfters als Ersatz des Eigenhauses gelten. Sie finden sich insbesondere in den Vorstädten größerer Städte

²⁶⁶⁾ Nach: *American architect and building news* 1892, No. 844.