


BELVEDERE


28

 

WAND-CAPITÄLE IN DER SÄULENHALLE.

($\frac{1}{2}$ NATÜRL. GRÖSSE.)

Inv.-tar
A. E
Nr. 1033

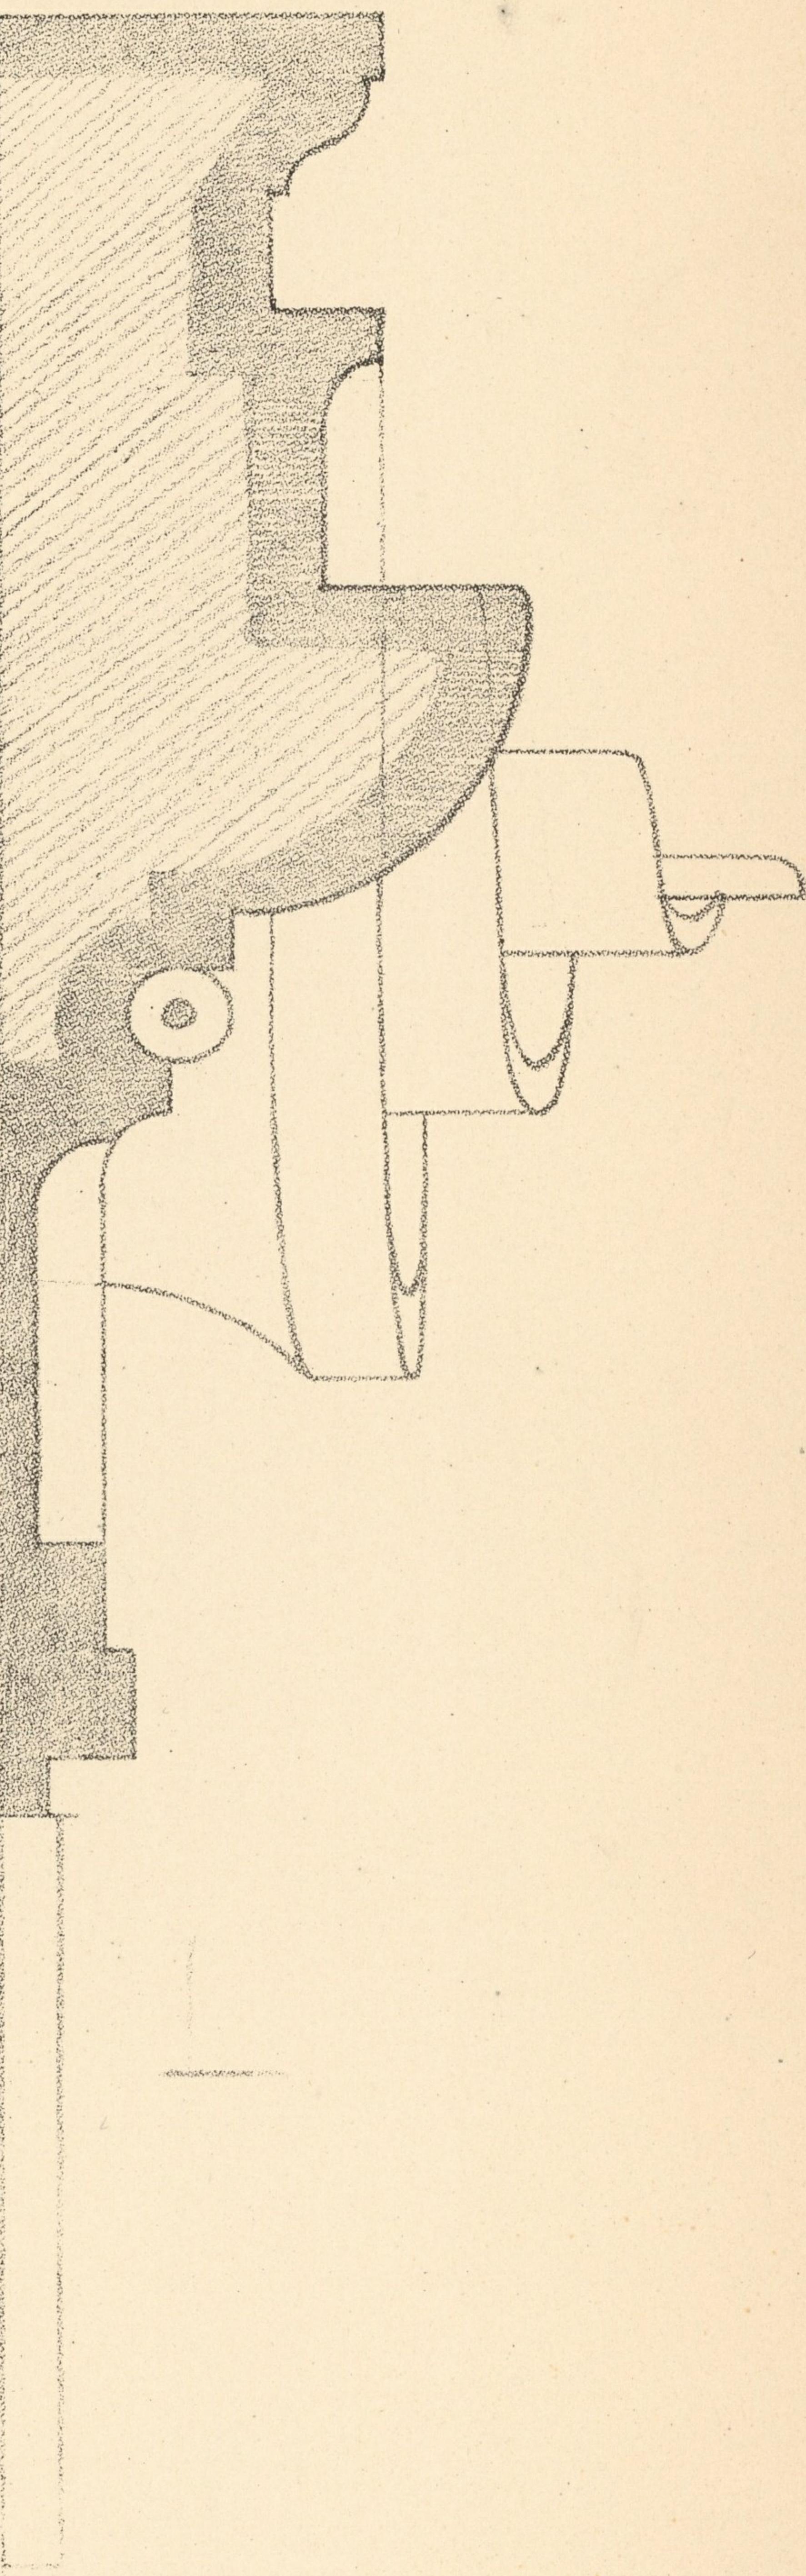

KUNSTSAMMLUNG
DER
KUNSTSCHAU
IN
GRAZ