


Entwurf für die Königl. Bibliothek

356 / BERLIN

*Design for Library (not executed)*

Arch.: Friedrich Schinkel † 1841

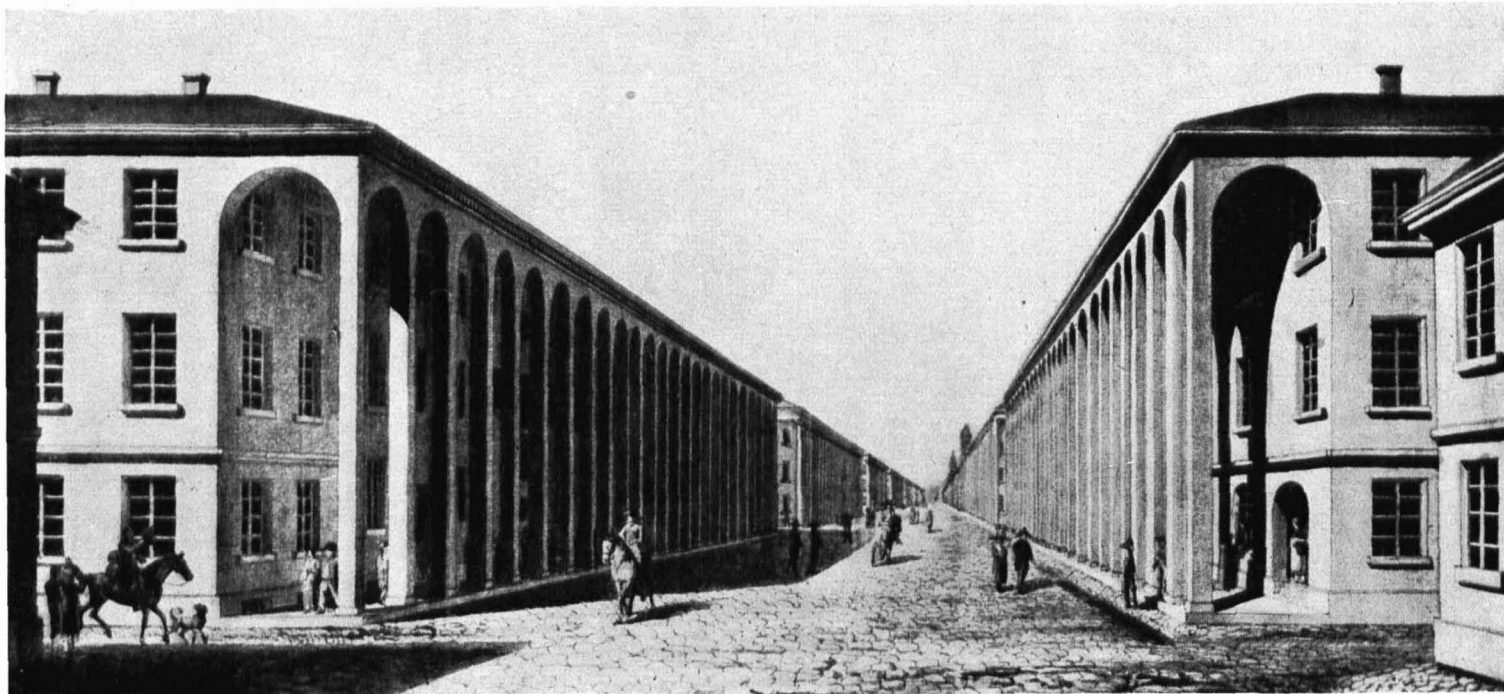

Kaiserstraße. Unausgeführter Entwurf

357 / KARLSRUHE

*Project (not executed) for the development of the main business street*

Arch.: Friedrich Weinbrenner † 1826