

ABSCHNITT V

PLÄNE-  
KOMPENDIUM

TABELLE

NAME

der in Plänen erfaßten Grünflächen

GENEINDEPARK EGGENBERG


SE 40 21 V

Nr.	NAME	TYP	m <sup>2</sup>	BE-ZIRK	CHARAKTERISTIK
1.	STADTPARK	GROSSPARKS	220000	I	Promenier- und Renommierpark des 19.Jh.
2.	SCHLOSSBERG		133915	I	Von Waldpark bedeckter Hügel
2a.	SCHLOSSBERGPLATEAU		12375	I	Parkartiger Teil des vorigen
3.	AUGARTEN		75135	VI	Einfacher Volkspark des späten 19.Jh.
4.	VOLKSGARTEN		46000	IV	Vom ursprüngl. Squaretypus zum Volkspark gewachsen
5.	HILMTEICH		43000	III	Parkartig umpflanztes Stadtrandgewässer
6.	MATHEY PARK		6520	II	Parkmäßig gestaltete Restfläche
7.	DR.SCHLOSSARPARK		10703	V	Älterer Wohnbereichspark bei größerer Siedlung
8.	JOSEF HUBER PARK		7021	V	Rest- und Auflockerungsfläche
9.	JOHANNESPARK		18250	V	Moderner Wohnpark
10.	LESSINGPARK	KLEINPARKS	2280	II	Parkmäßig genutzte Restfläche
11.	WOHNBEREICHSPARK KARLAU		4320	V	Moderner Wohnbereichspark
12.	HARMSDORFPARK		9650	VI	Spiel- u.Kinderpark einer Siedlung
13.	FELIX DAHNPLATZ		3815	II	Mischung aus Squaretypus und Wohn- bereichspark
14.	FRÖBELPARK		6063	IV	Grünanlage als Teil des Schulensembles
15.	RÖSSELMÜHLPARK		4034	V	Begrünte Restfläche
16.	HEINRICH LERSCHPLATZ		1594	XIV	Begrünte Restfläche an Verkehrsader
17.	BURGRING		11710	I	Restgrünfläche auf ehem. Wallgrund
18.	HOFBAUERPLATZ		3200	XIV	Markt und Viertelzentrum
19.	PARK SCHLOSS EGGENBERG	OBJEKTPARKS	178200	XIV	Objektgebundener Schloßpark
20.	BURGGARTEN		17185	I	Begrünte ehemalige Bastei
21.	METAHOFPARK		9640	IV	Abgetrennter ehem.Schloßpark
22.	SCHÖNAUPARK		16680	VI	Ehemaliger Schloßpark mit Wohnbereichsparknutzung

Nr.	NAME	TYP	m <sup>2</sup>	BE-ZIRK	CHARAKTERISTIK
23.	GEMEINDEPARK EGGENBERG	VERKEHRS- UND PLATZGRÜN	5540	XIV	Begrünte Platzanlage als Bezirkszentrum
24.	TEGETTHOFFPLATZ		7137	II	Squareartige Platzgrünfläche
25.	SCHILLERPLATZ		3670	II	Begrünter Platz und Viertelzentrum
26.	HASNERPLATZ		7687	III	Squareartige Platzgrünfläche
27.	ROSEGGERPARK		1200	I	Restfläche auf ehem. Befestigungsgrund
28.	ROSARIUM		6541	I	Restfläche auf dem Befestigungsgrund
29.	EISERNES TOR		1305	I	Begrünte Platzanlage
30.	EUROPAPLATZ (Teil)		26026	IV	Begrünter Bahnhofvorplatz
31.	Muchargasse		1360	III	Parkmäßig begrünte Wohnstraße
32.	KAISER FRANZ JOSEF KAI	KAI-ANLAGEN	2254	I	Kai anlage in Pflanzterrassen
33.	SCHWIMMSCHULKAI (Teil)		31000	III	Uferpromenade
34.	ROSEGGERKAI		4029	VI	Uferpromenade
35.	LEECHWALD	WALD-PARK	187500	X	Parkartiges Stadtrandwäldchen
36.	ROSENHAIN		26 000	III	Geöffneter ehem. Adelpark
37.	EUSTACCHIOPRÜNDE		10000	IX	Moderner Natur- und Waldpark

STADTPARK


1:1000

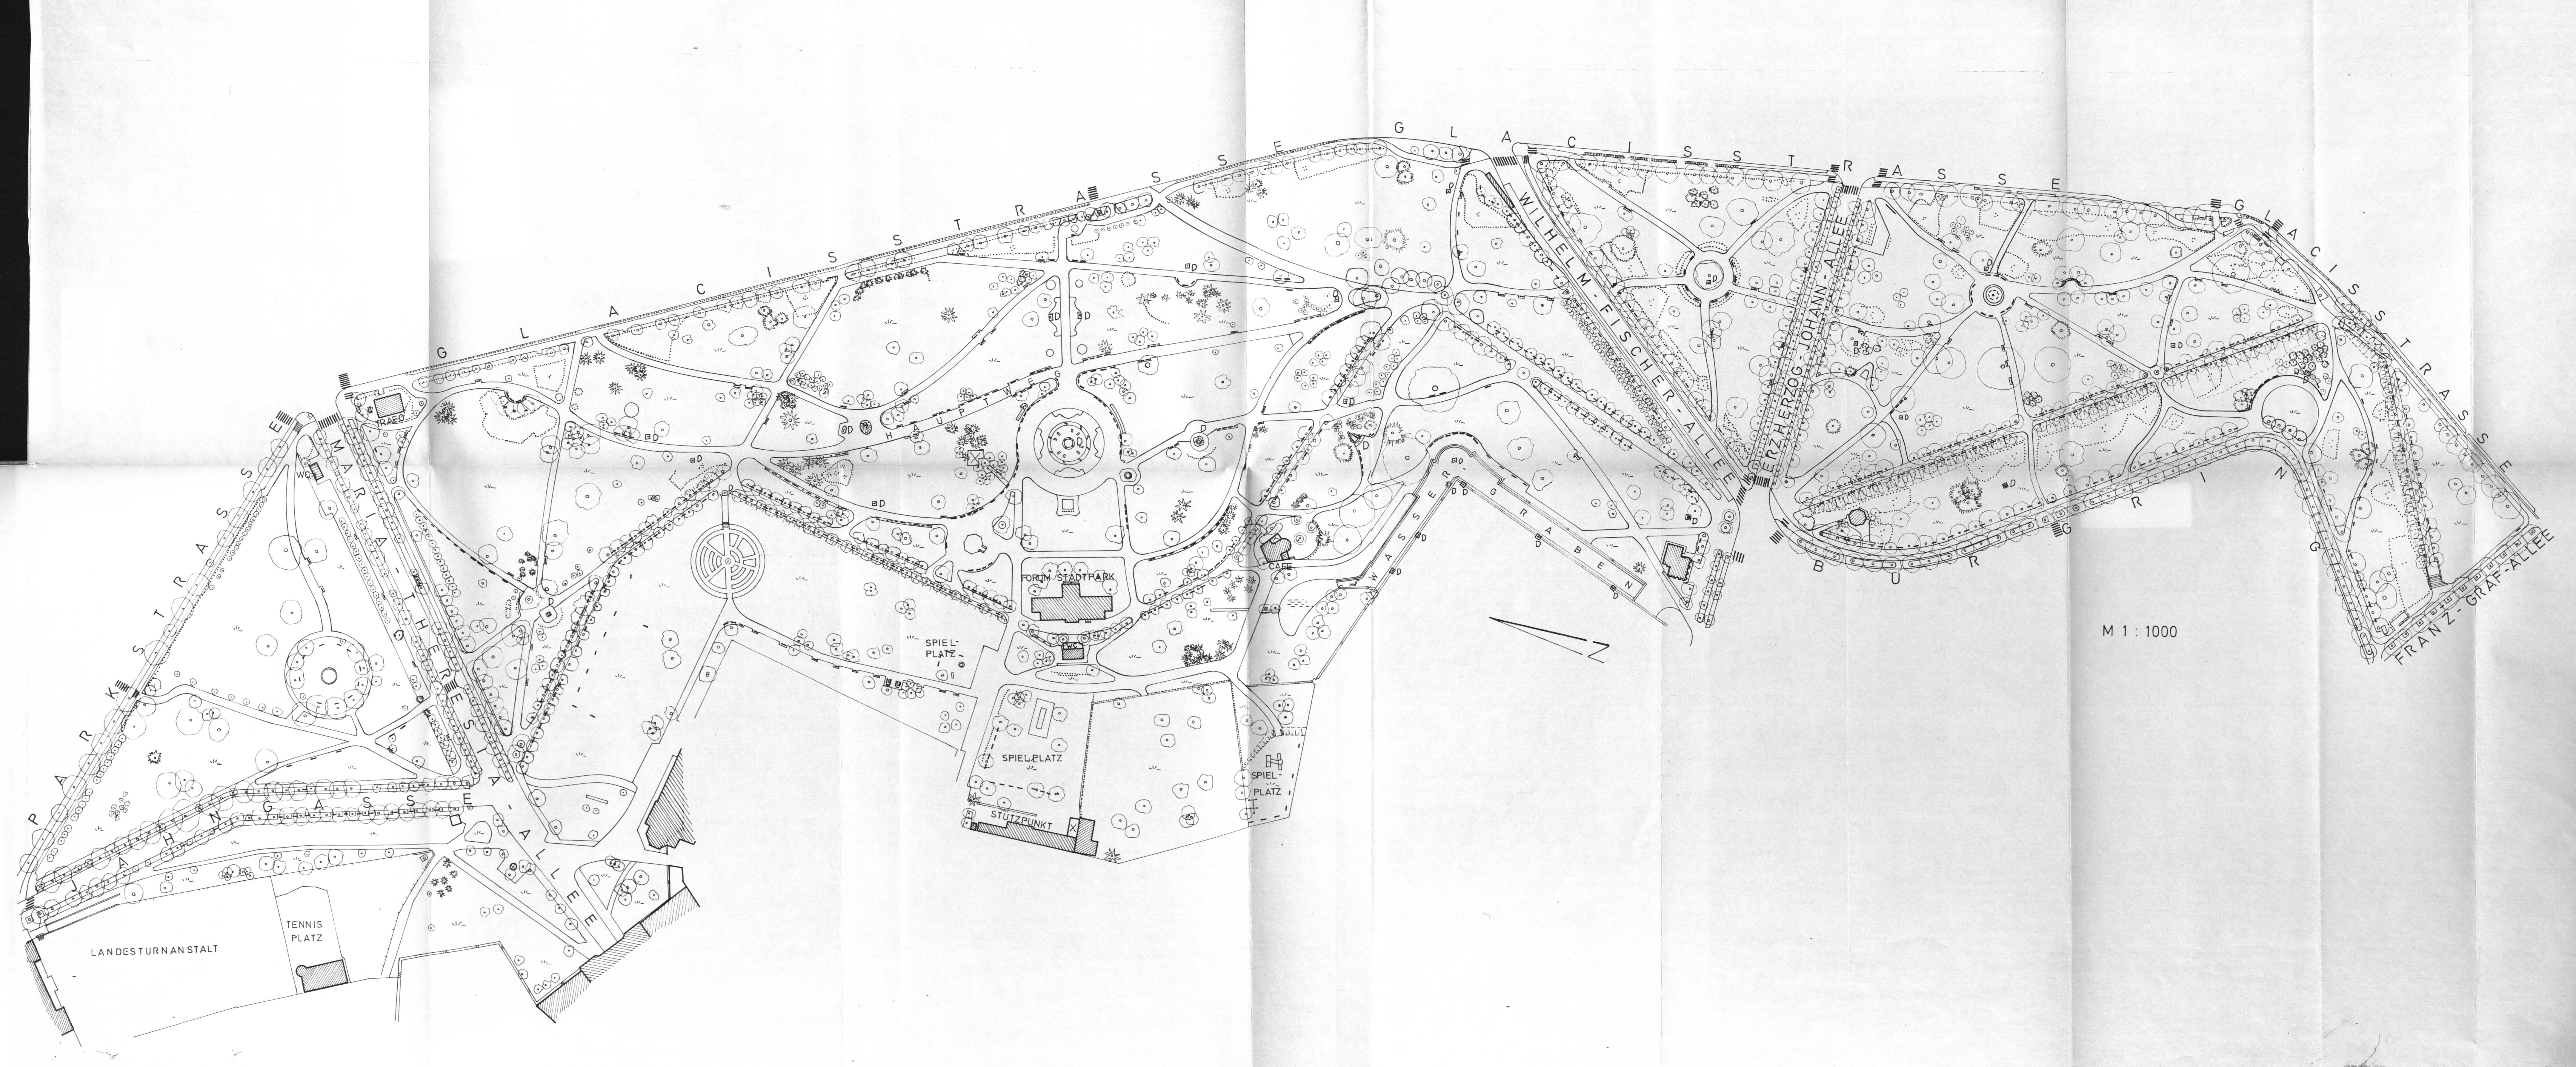




M 1:1000



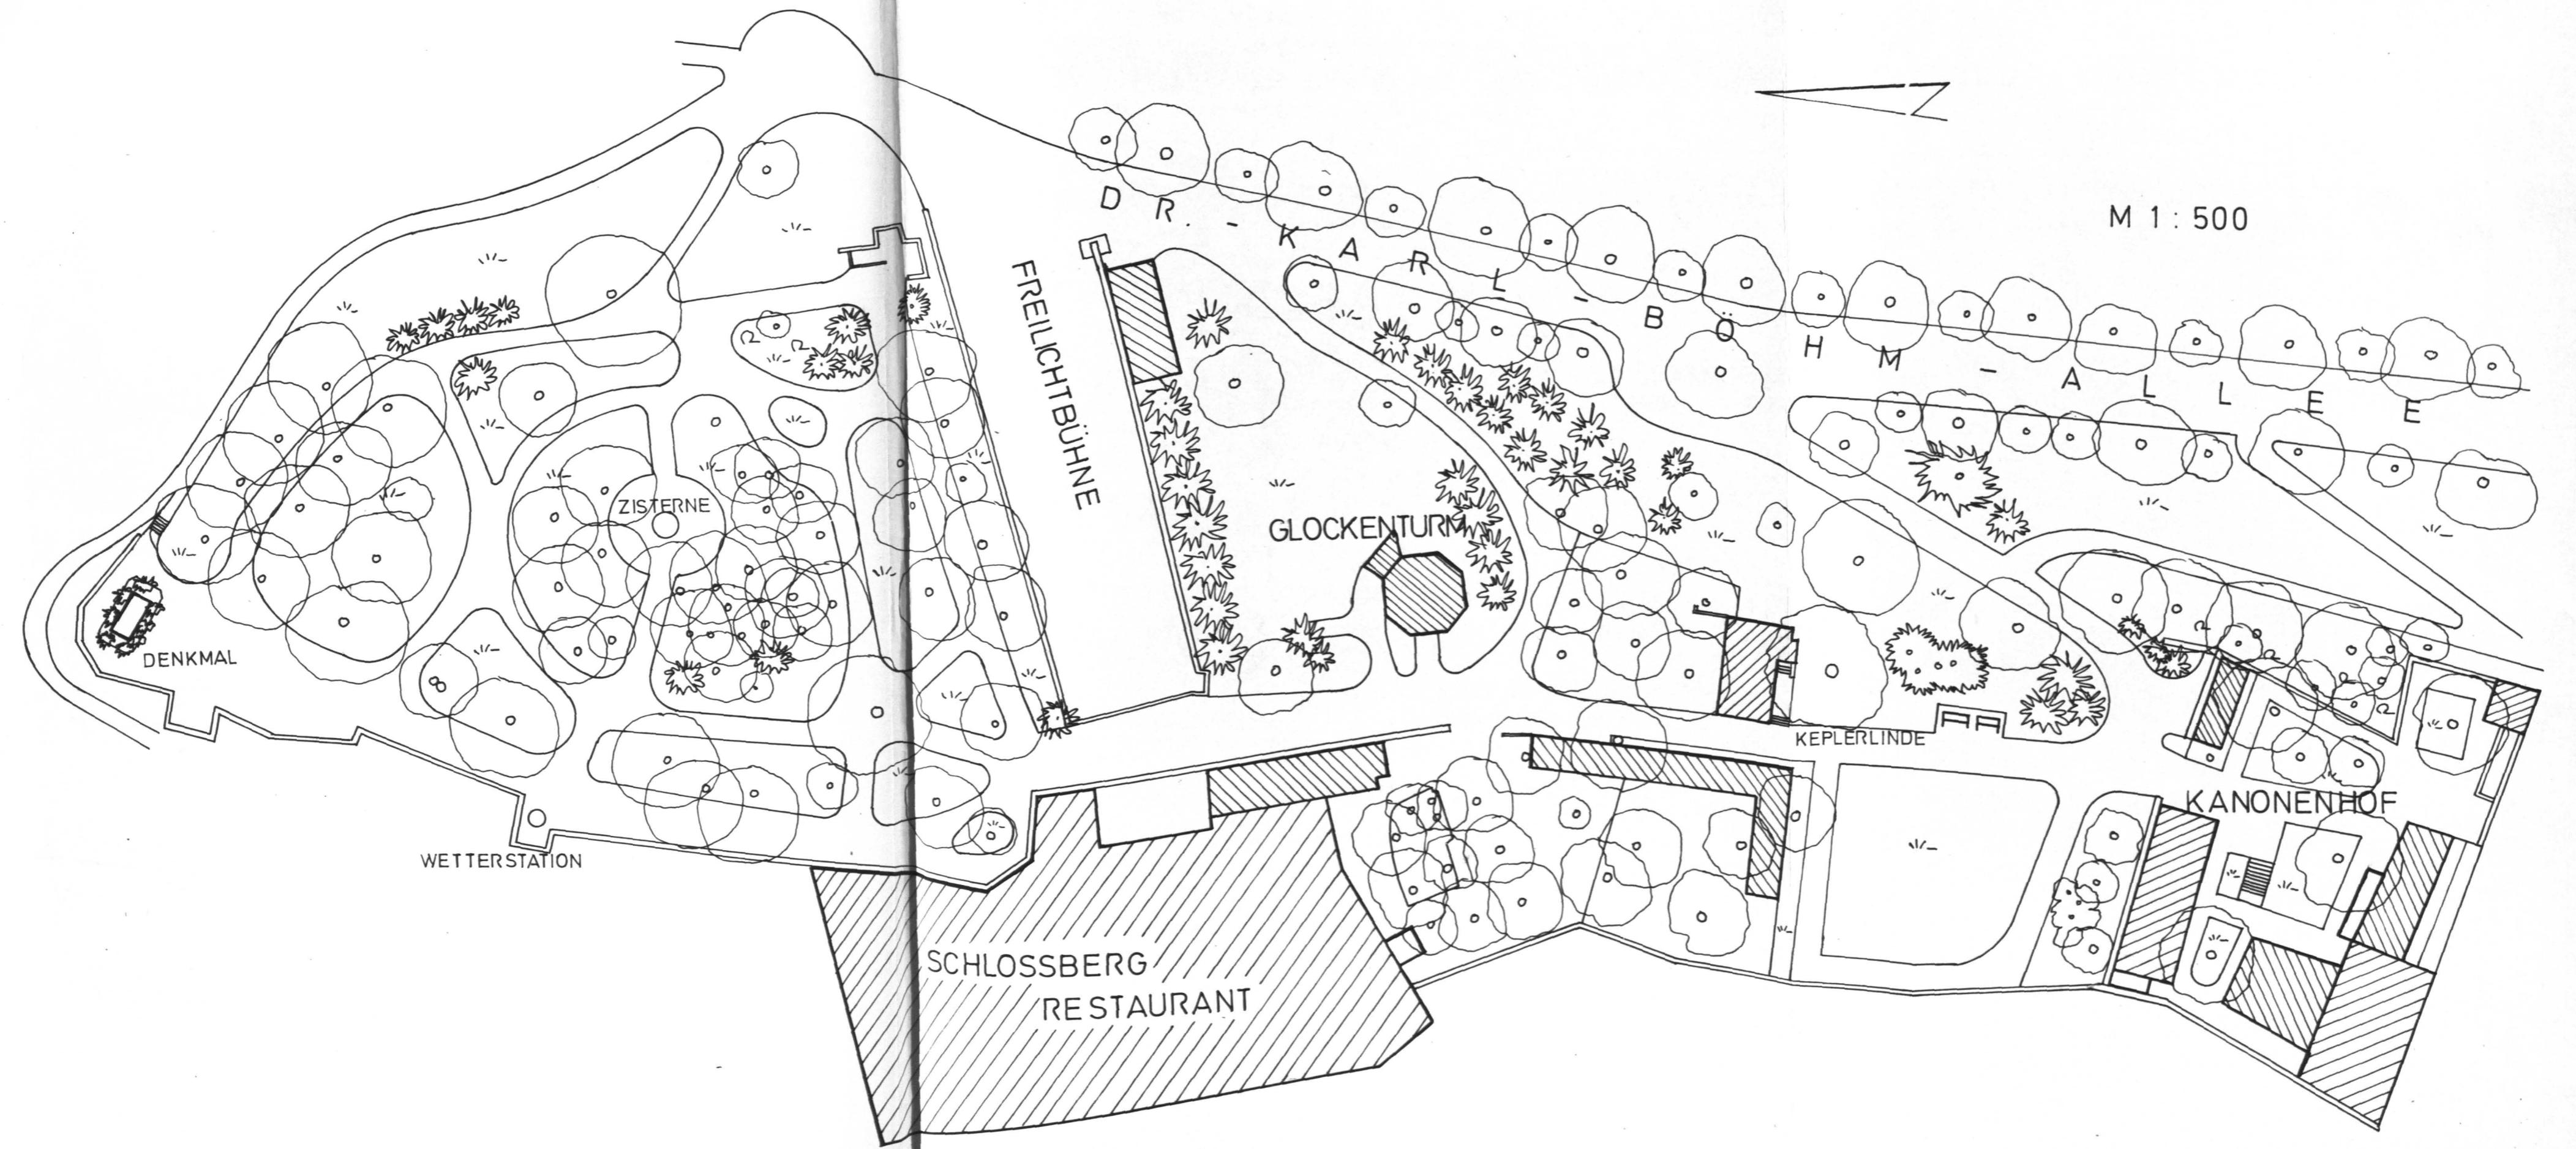

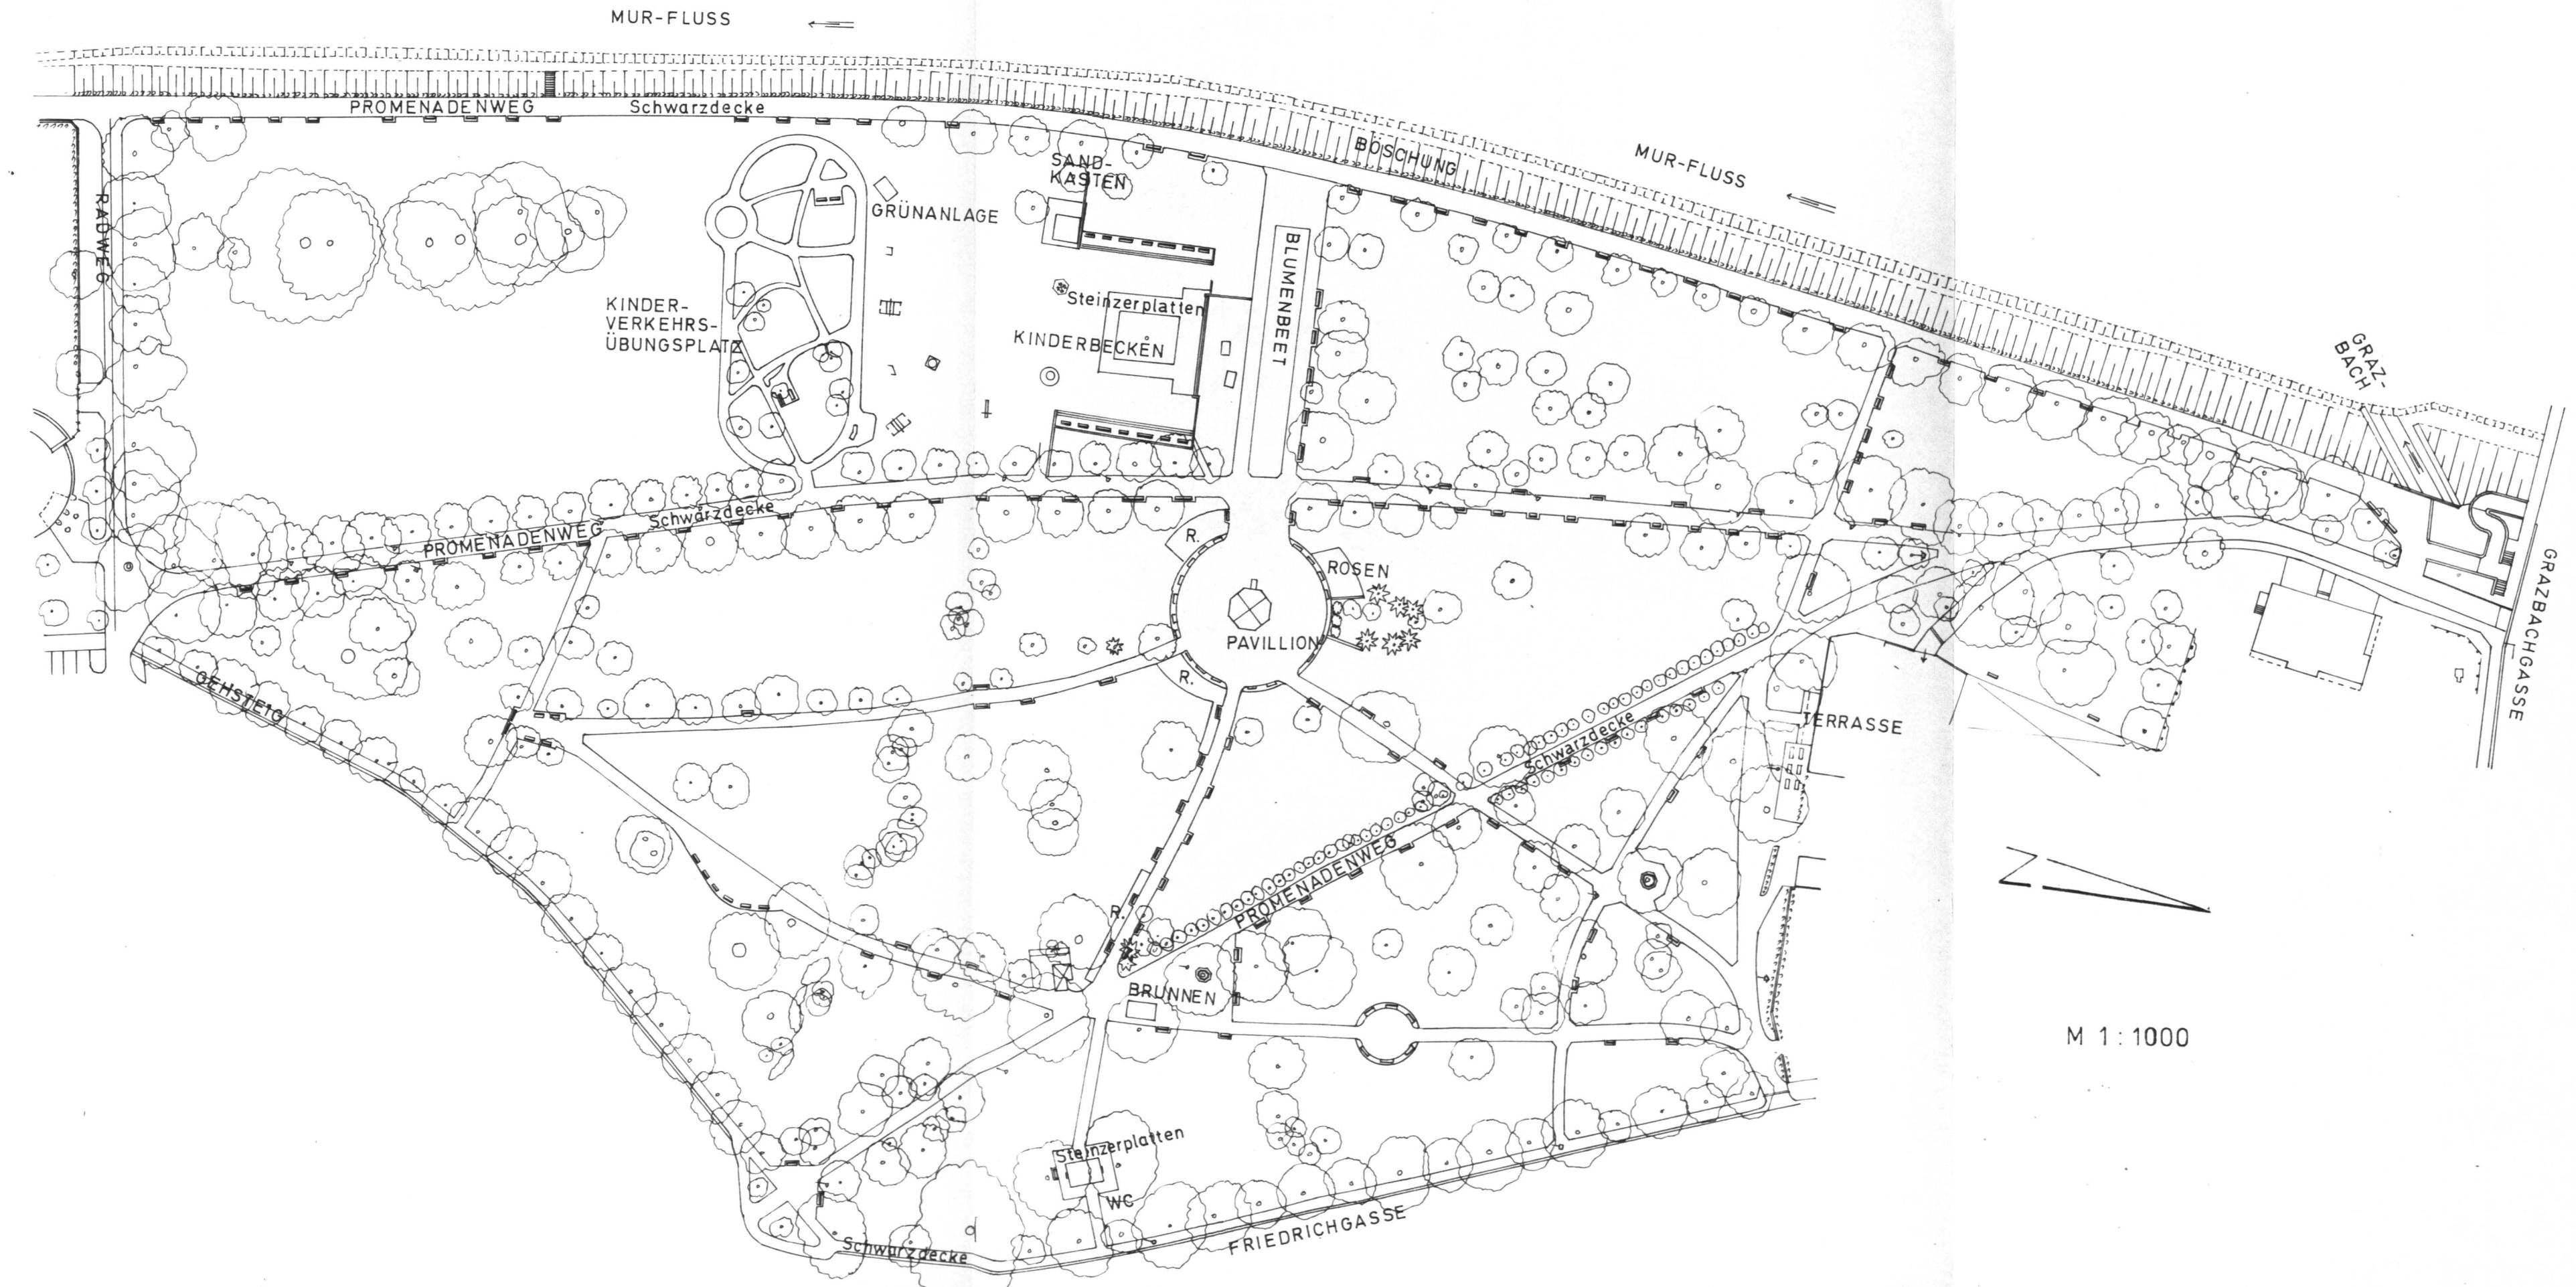






HILMTEICH


1:500




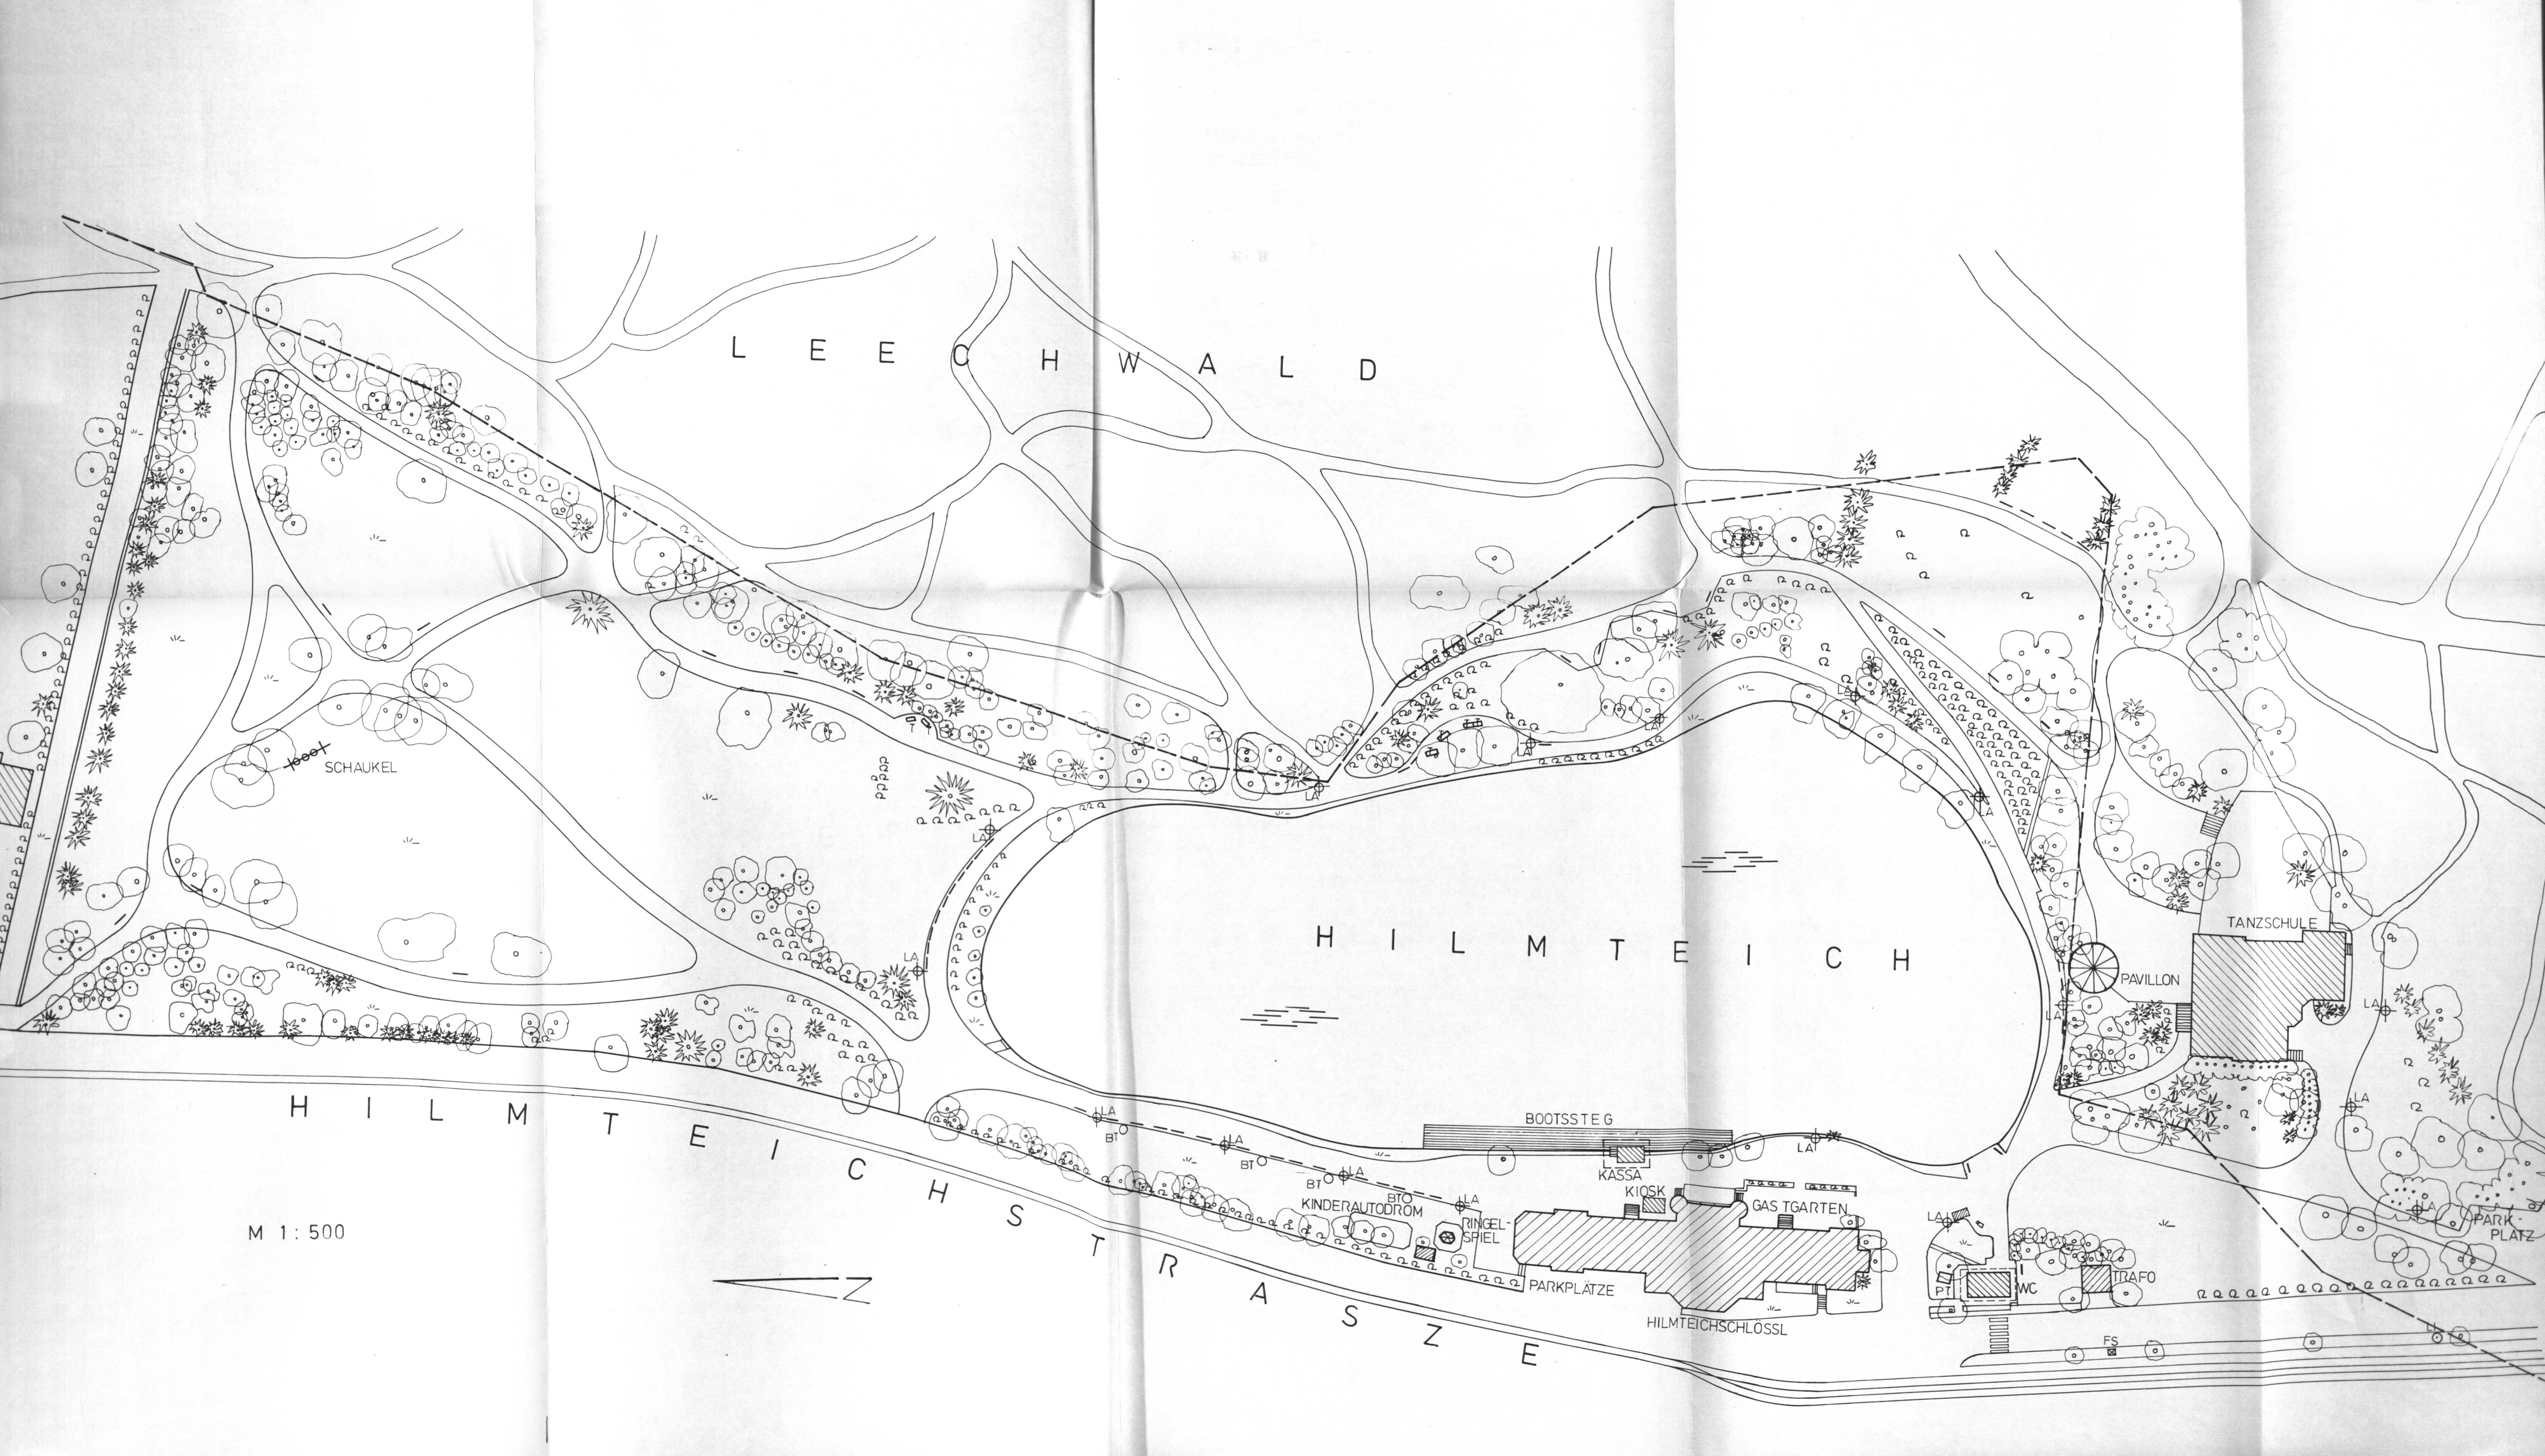


MATHEYPARK


1:500

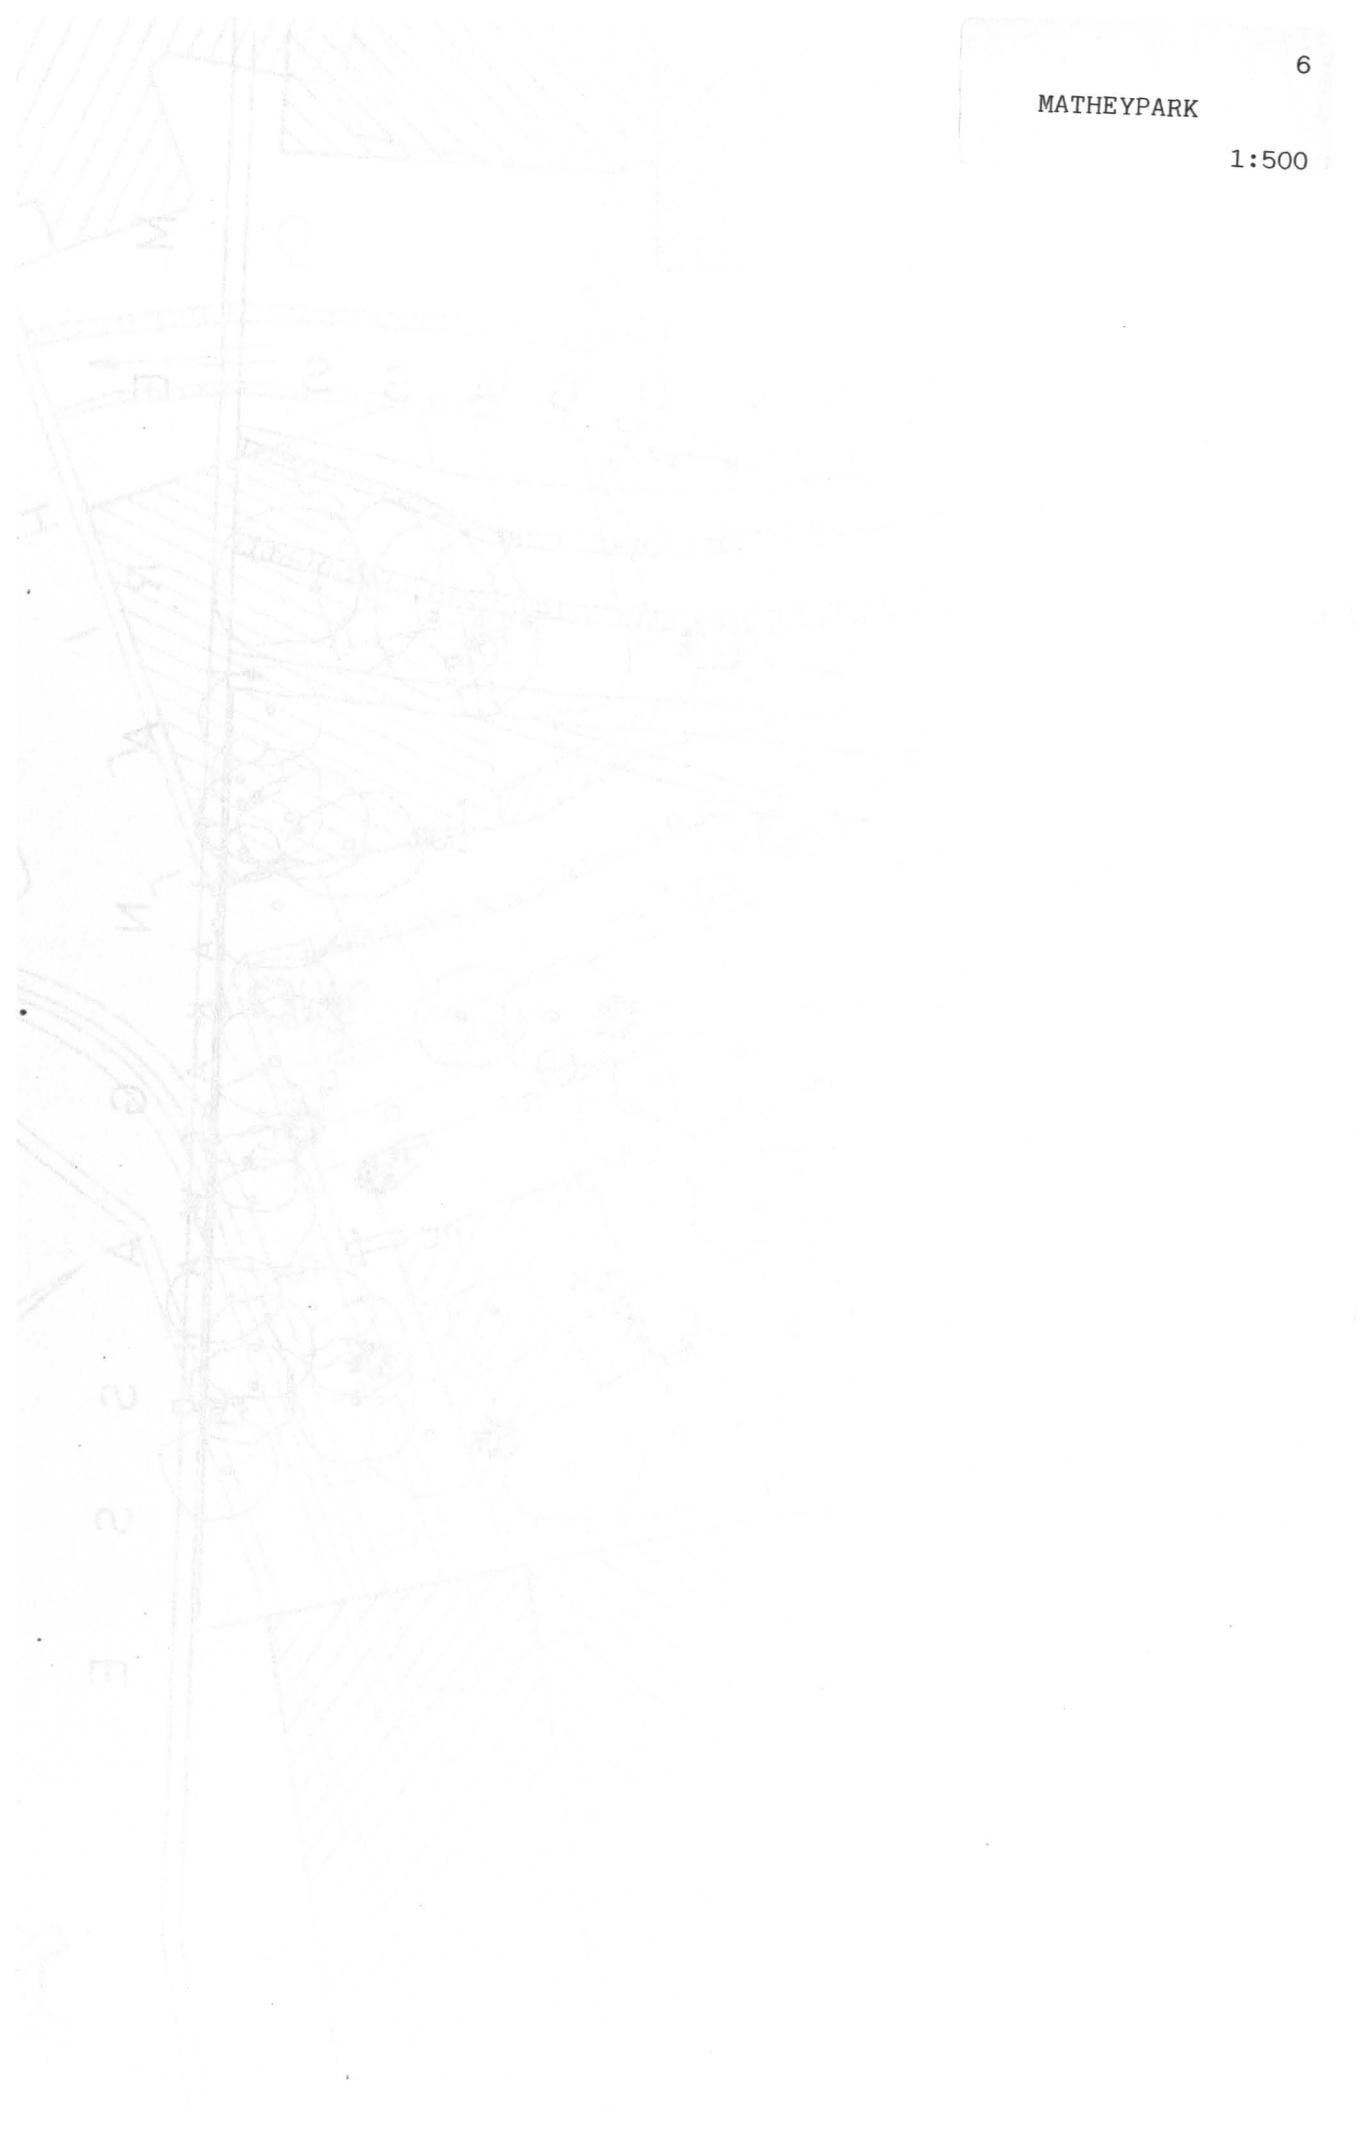

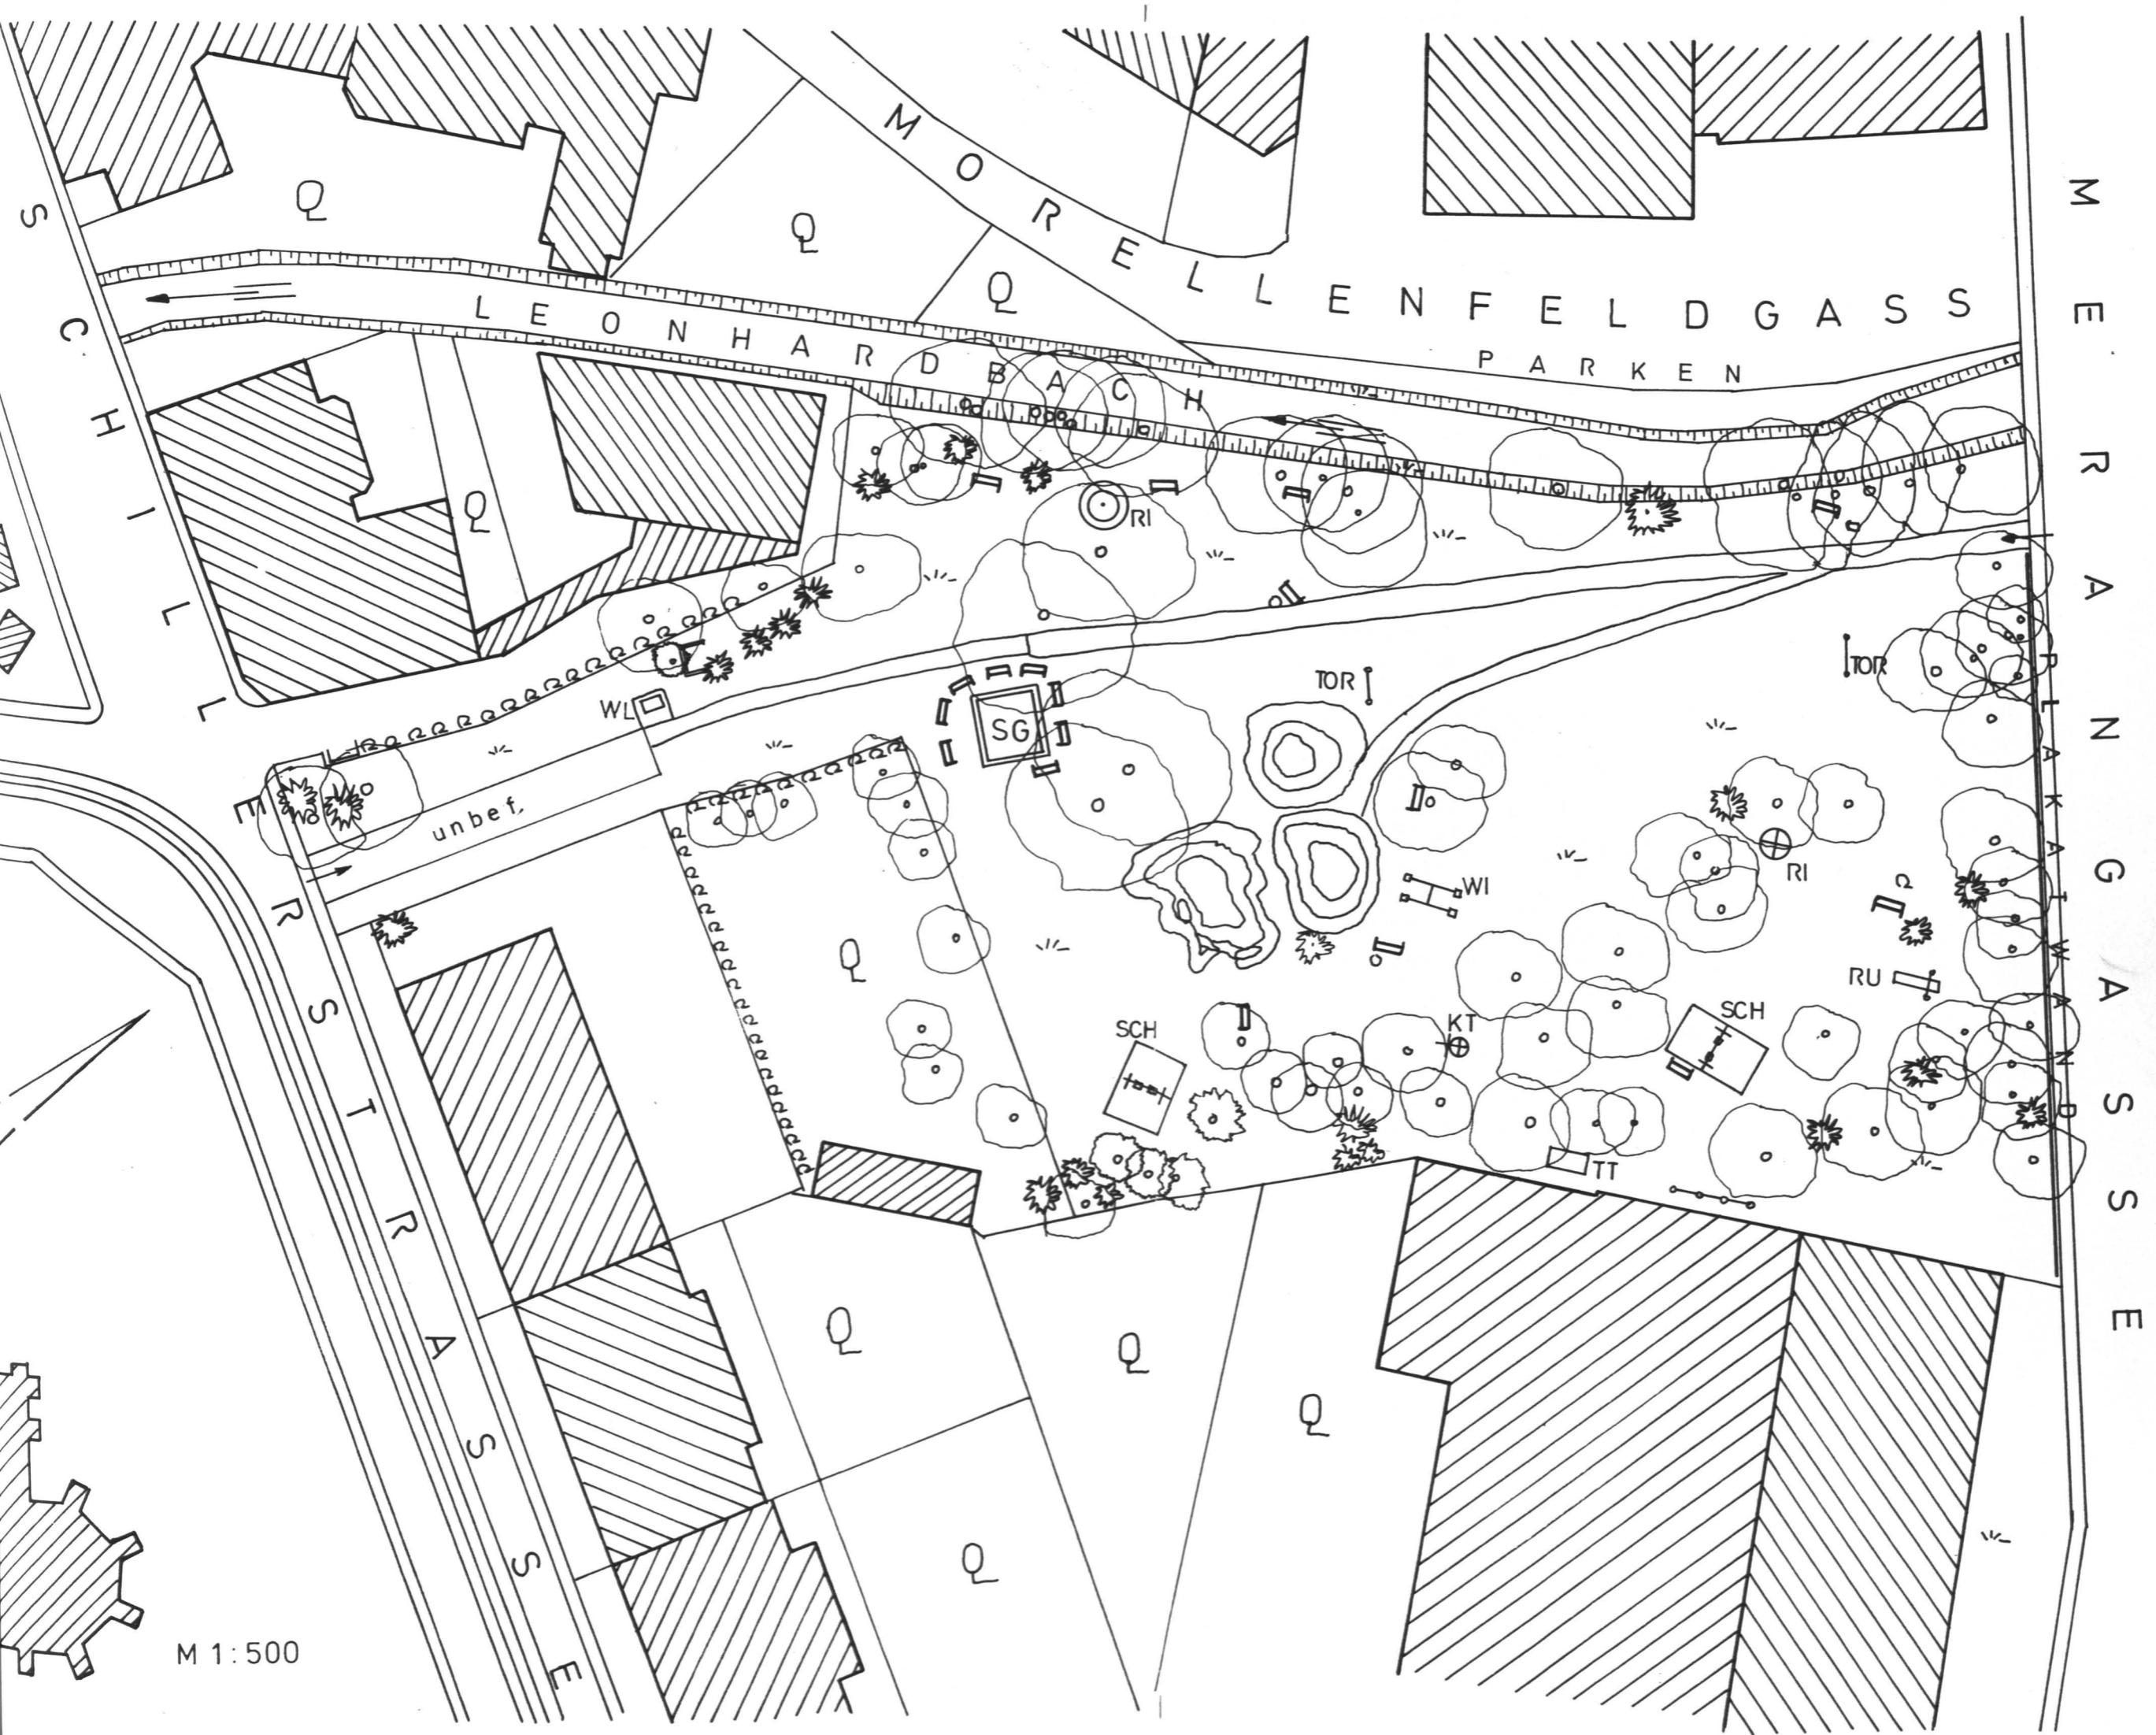


DR. SCHLOSSARPARK  
1:500

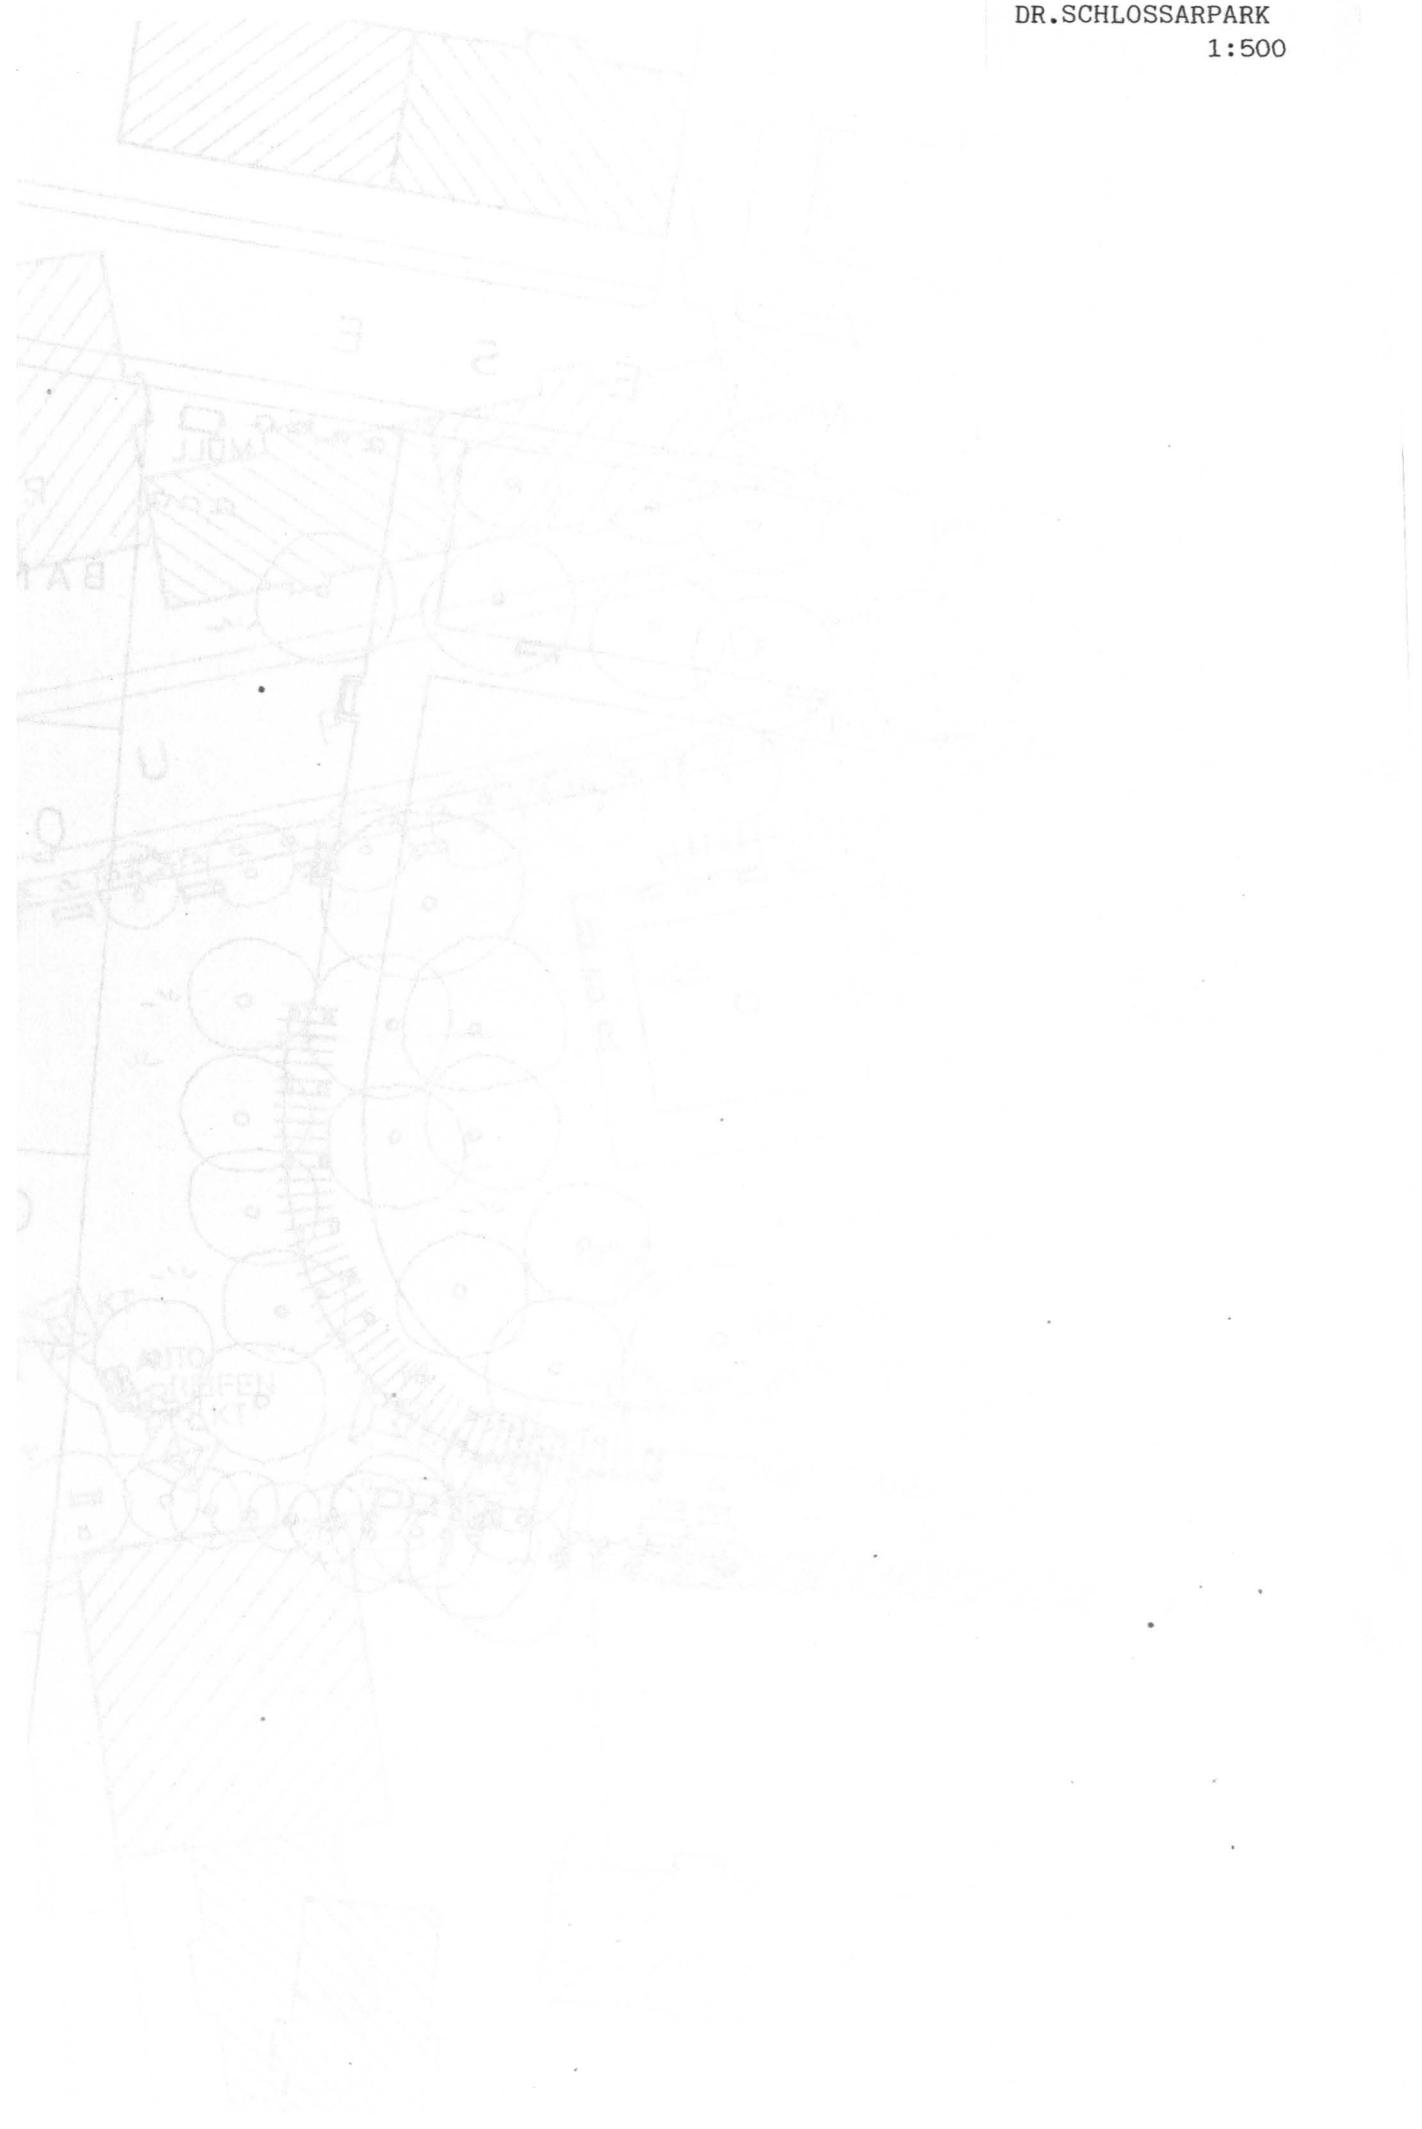

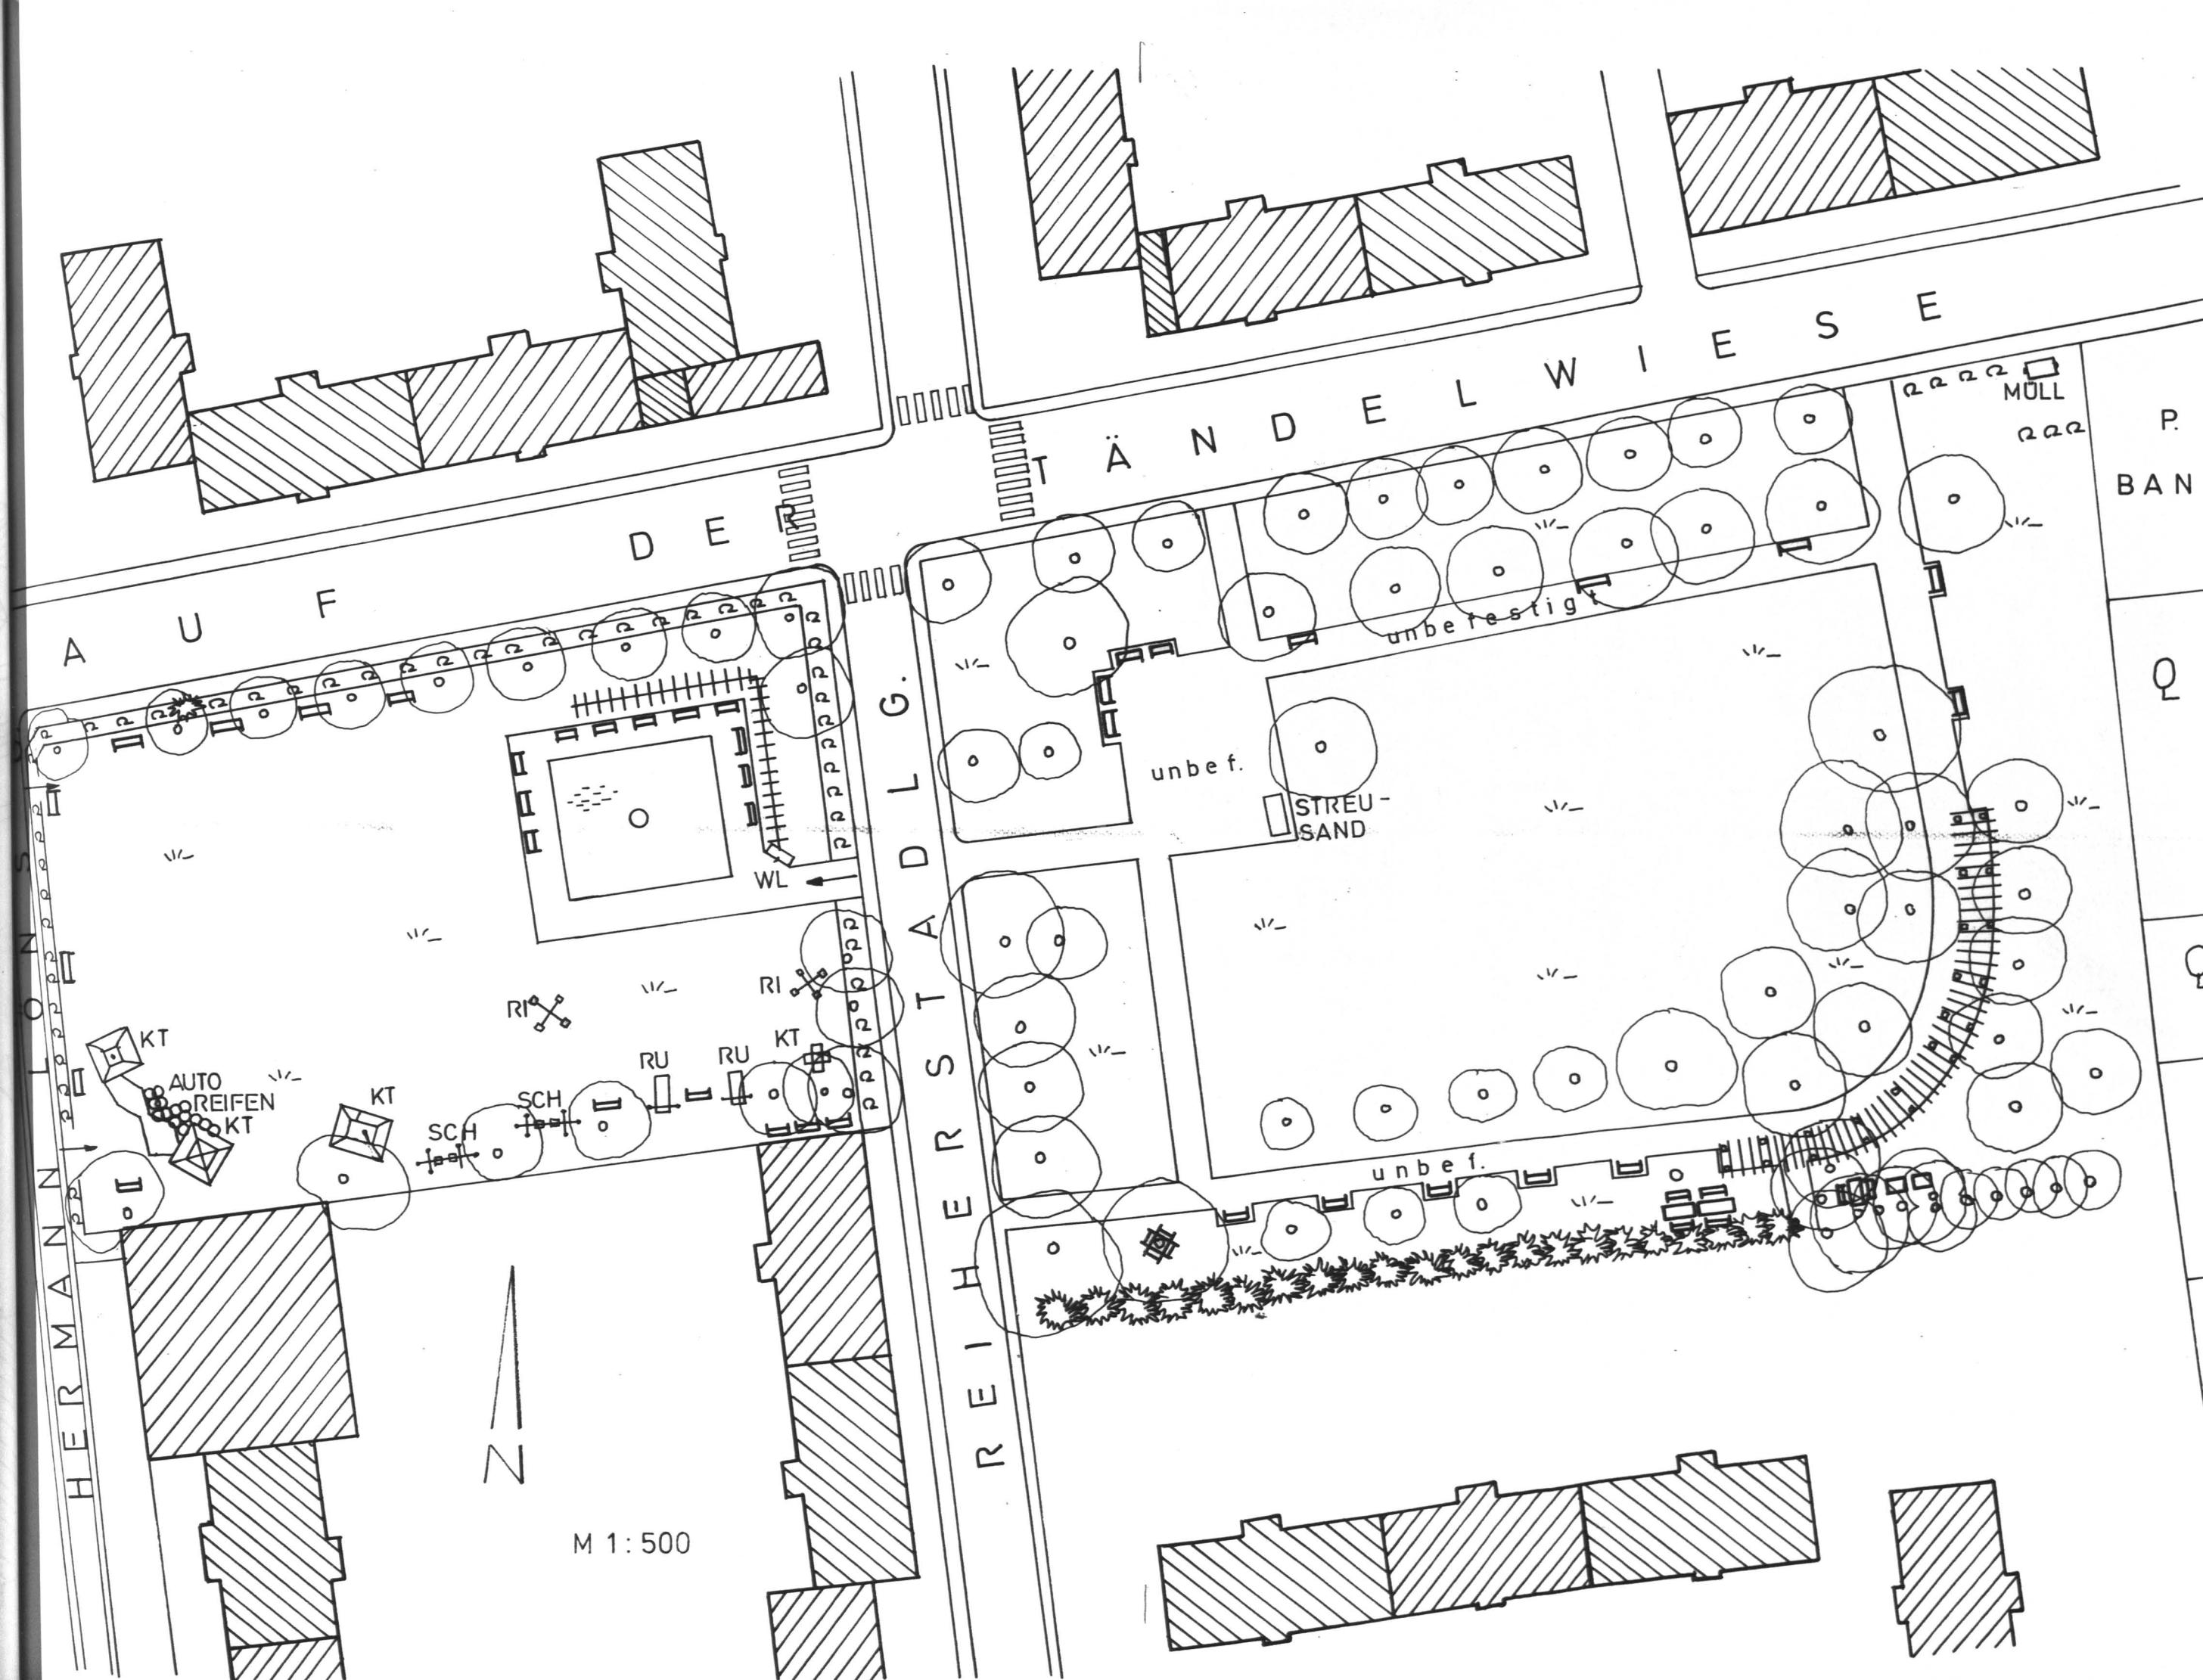

JOSEF HUBER PARK  
1:500



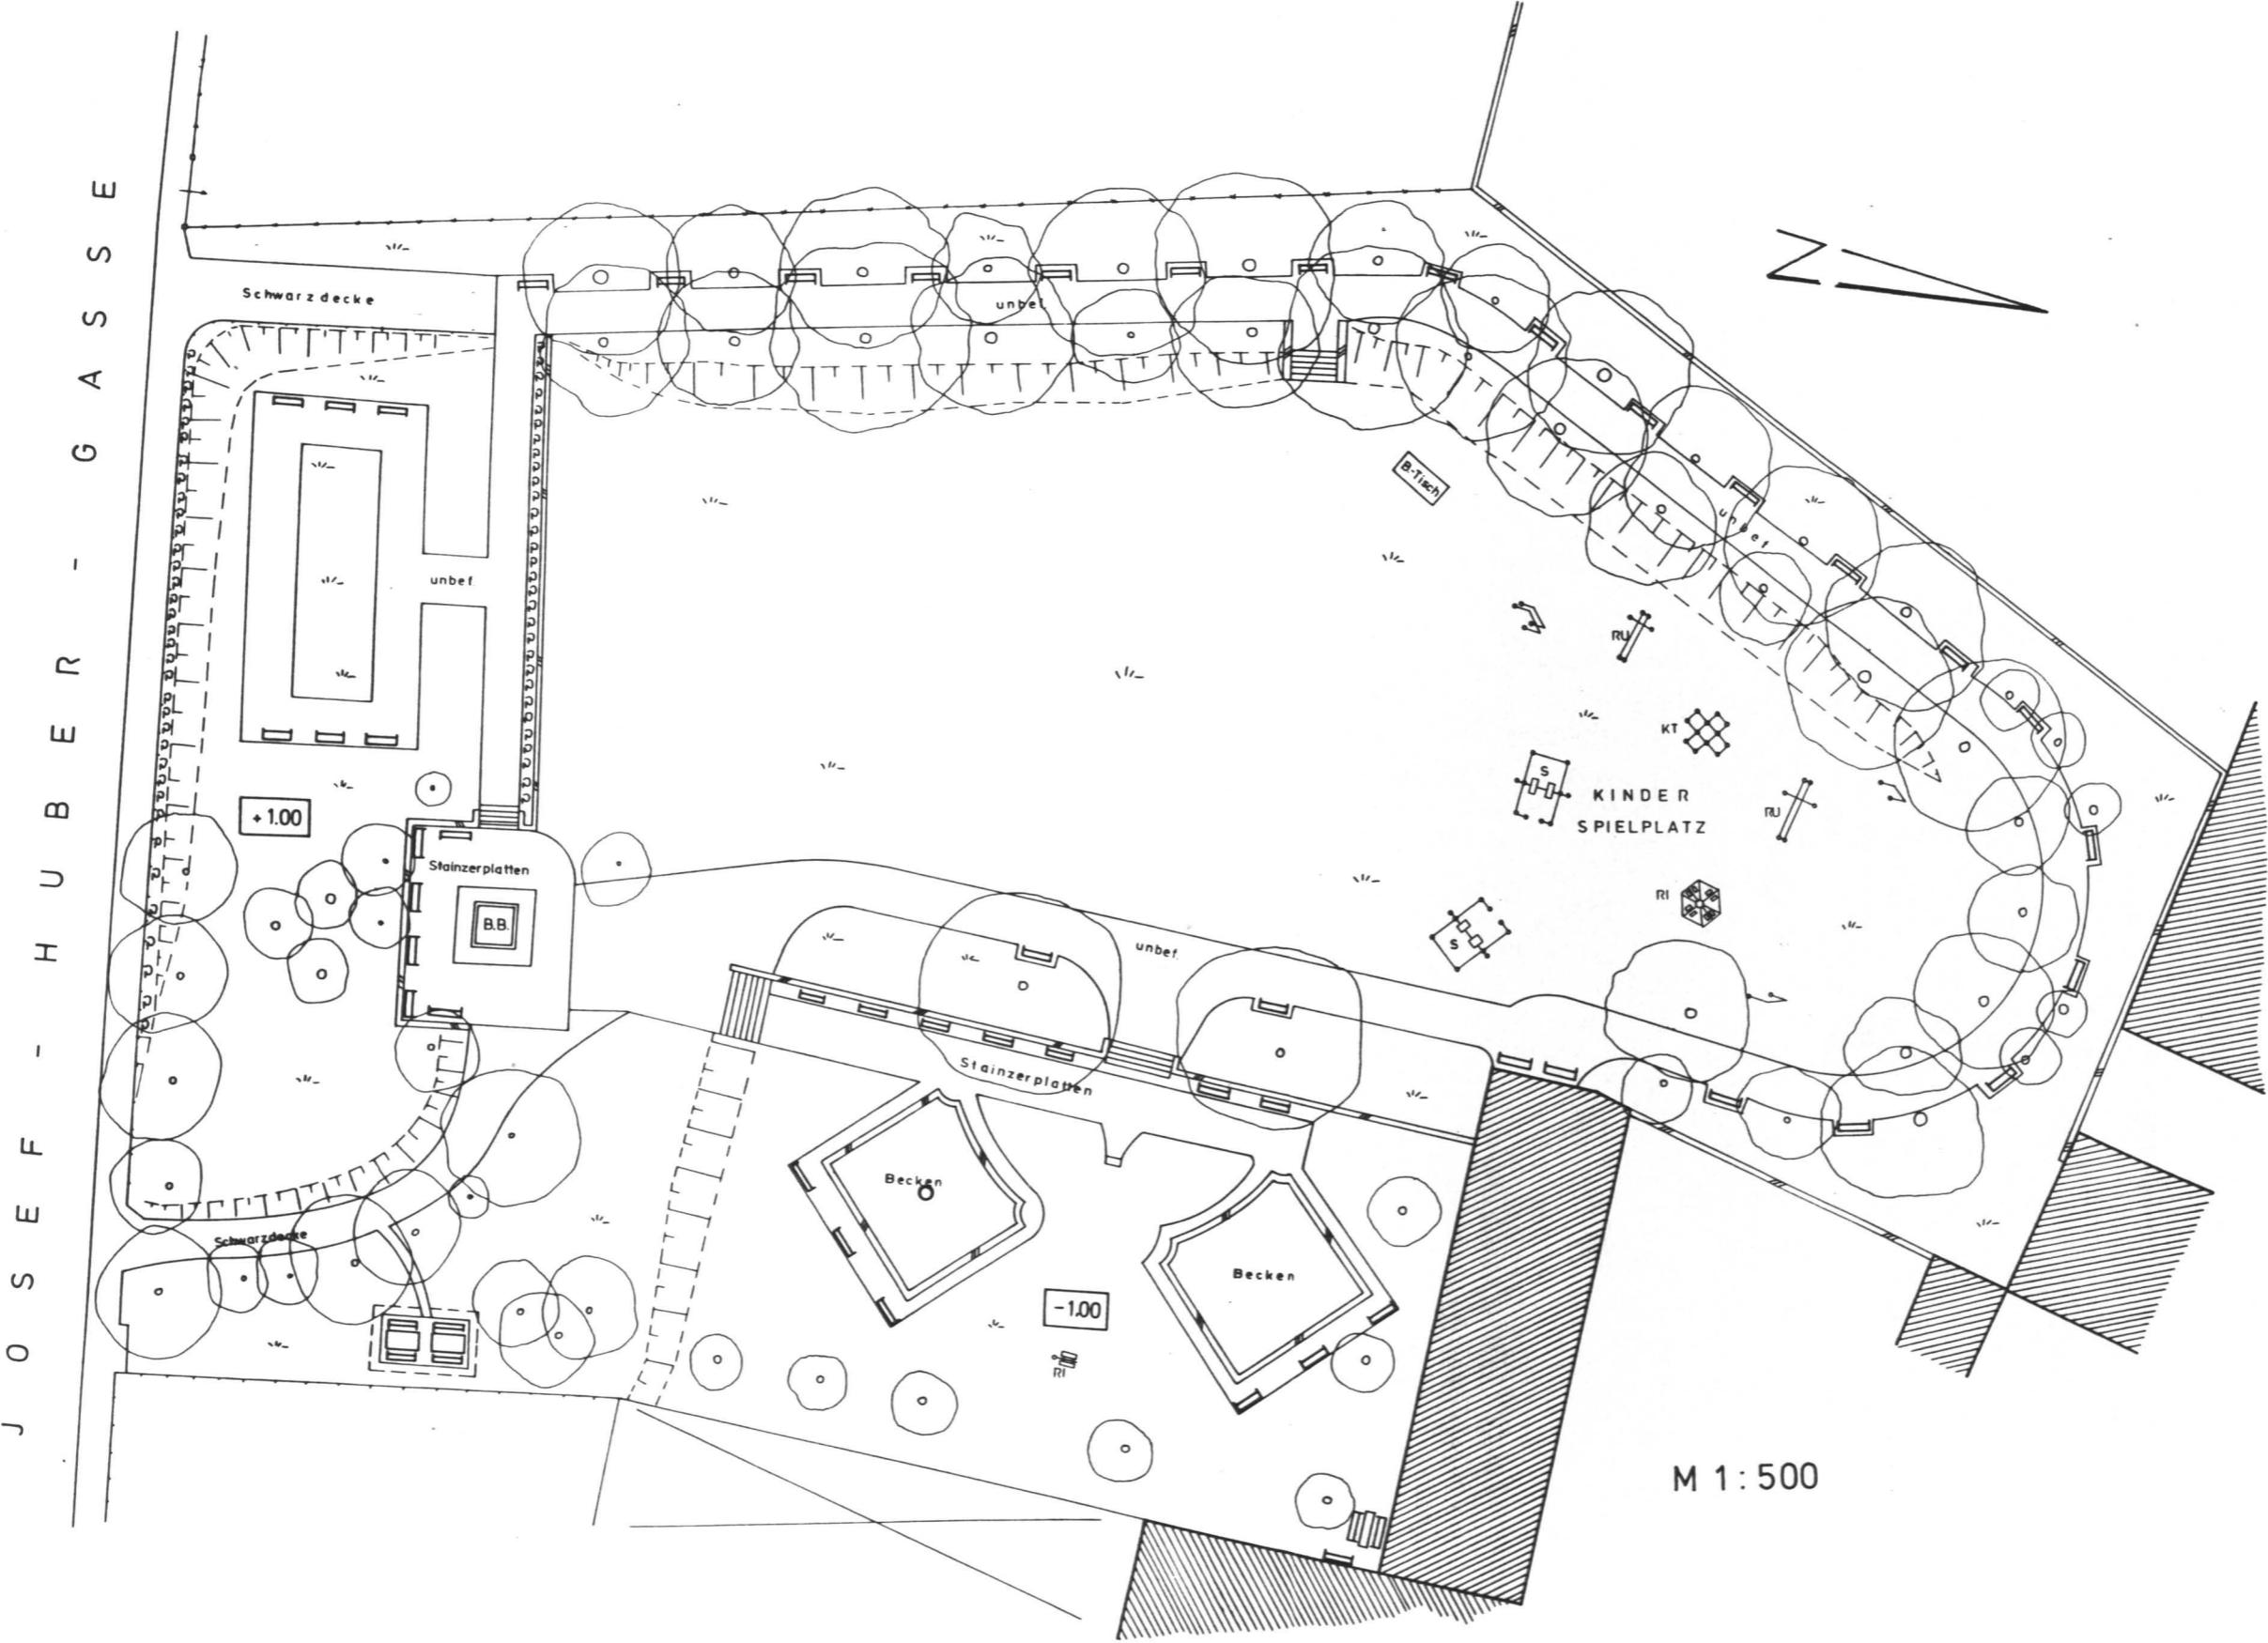



M 1: 500


JOHANNESPARK


1:500

9

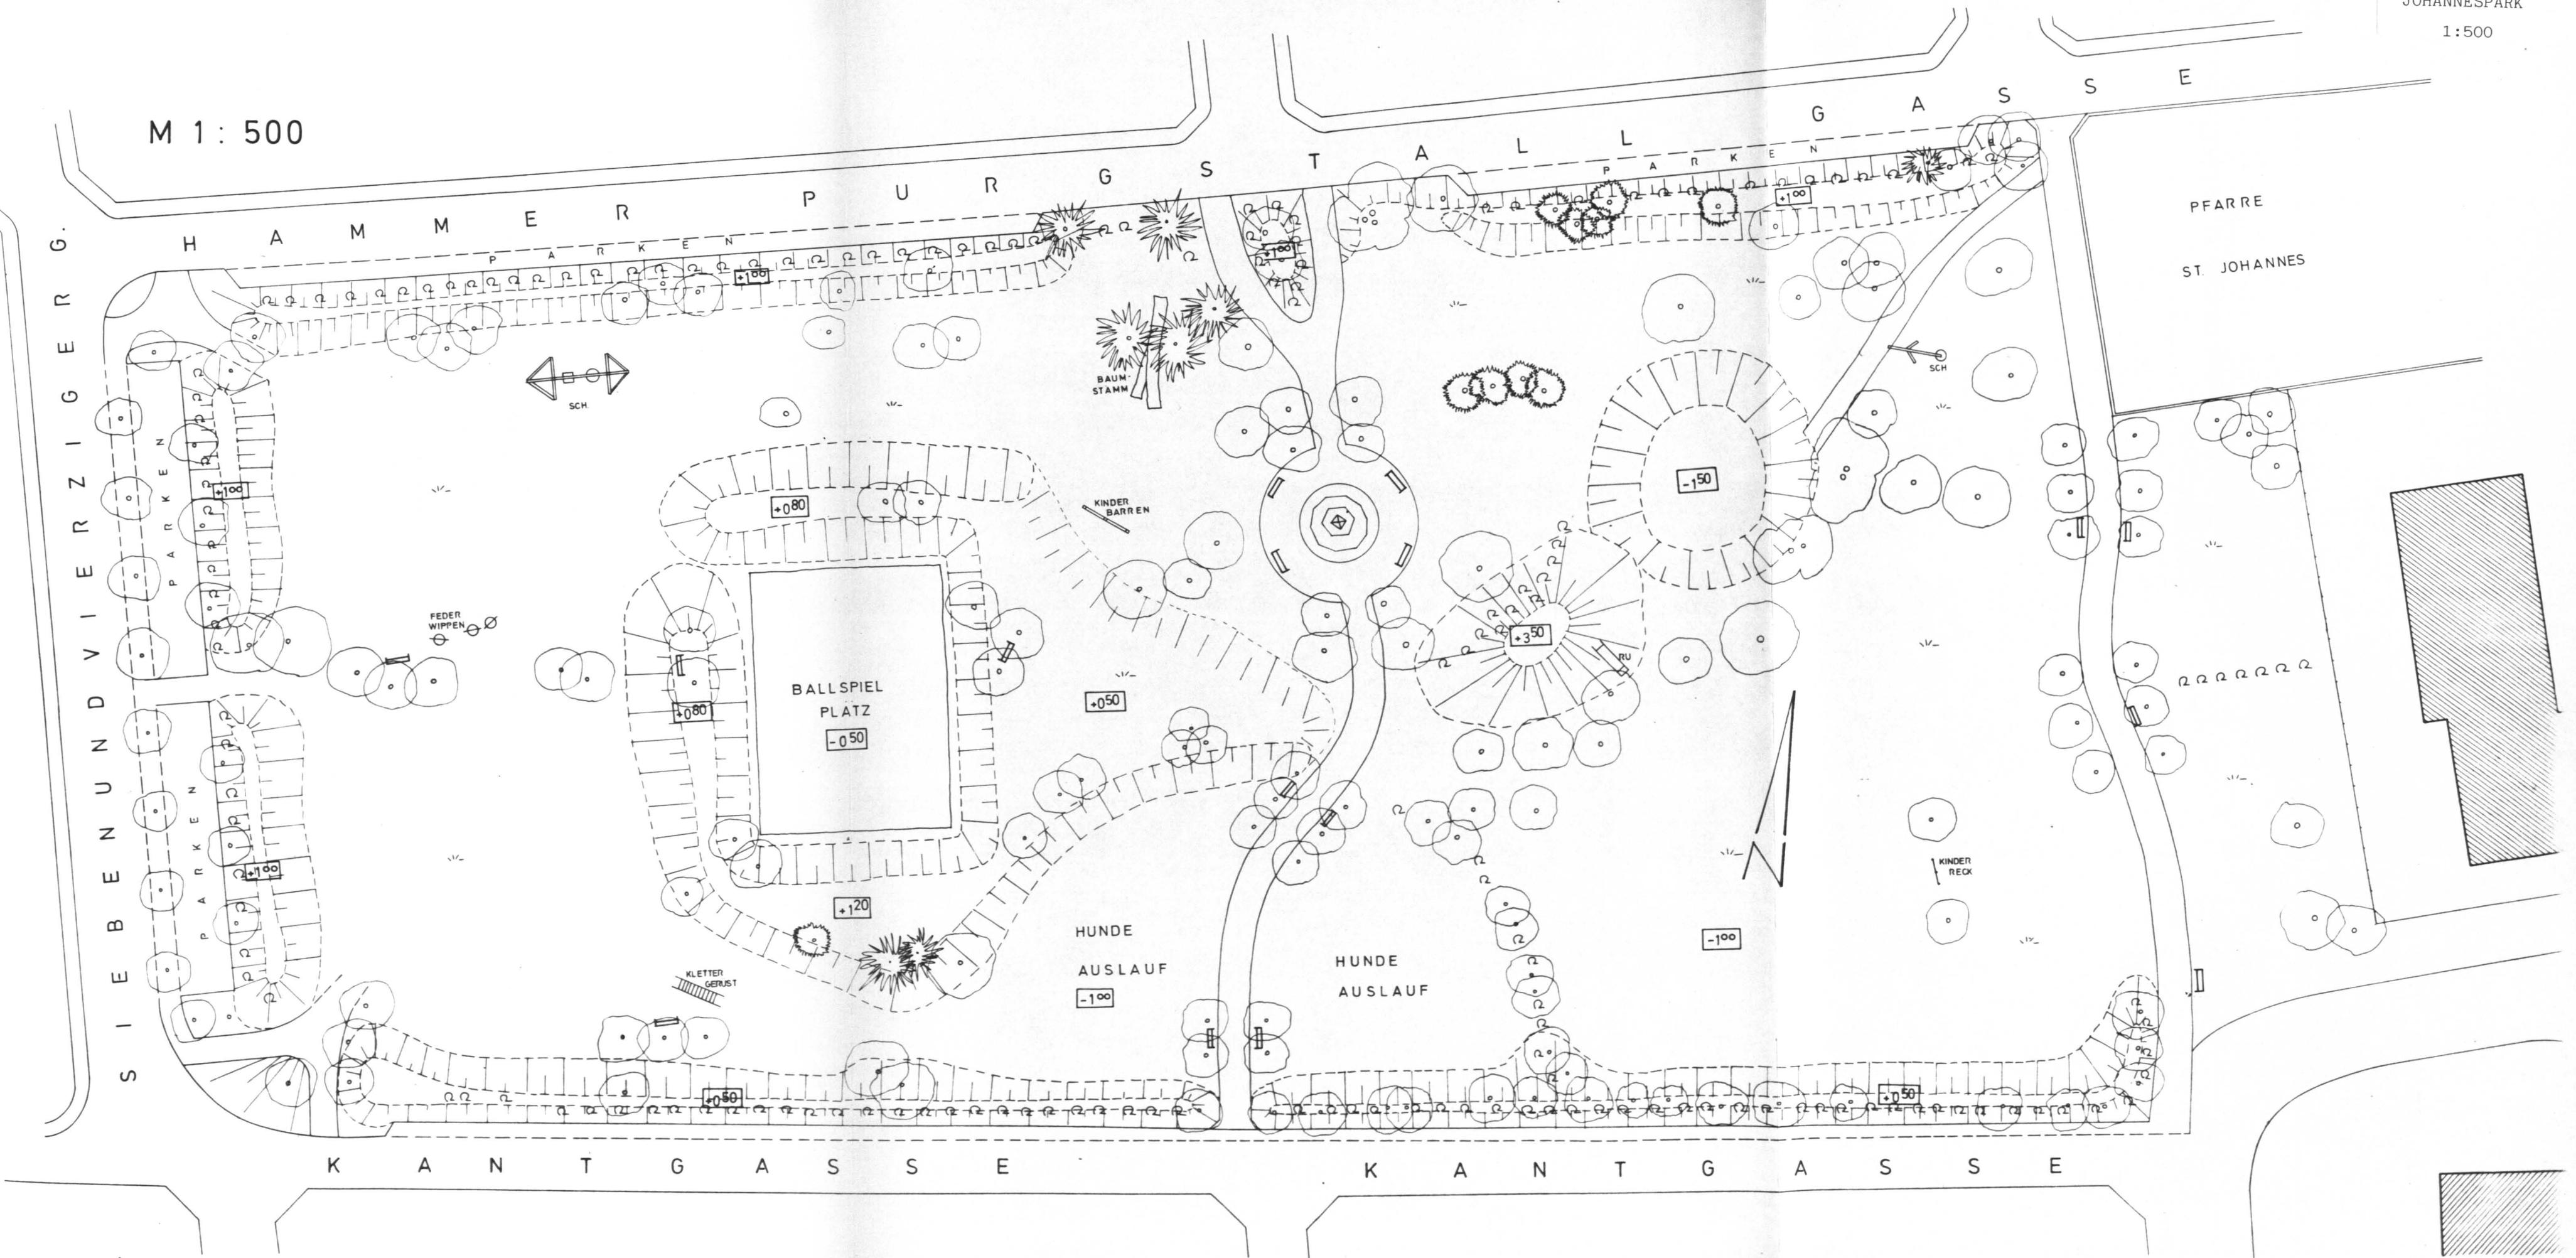

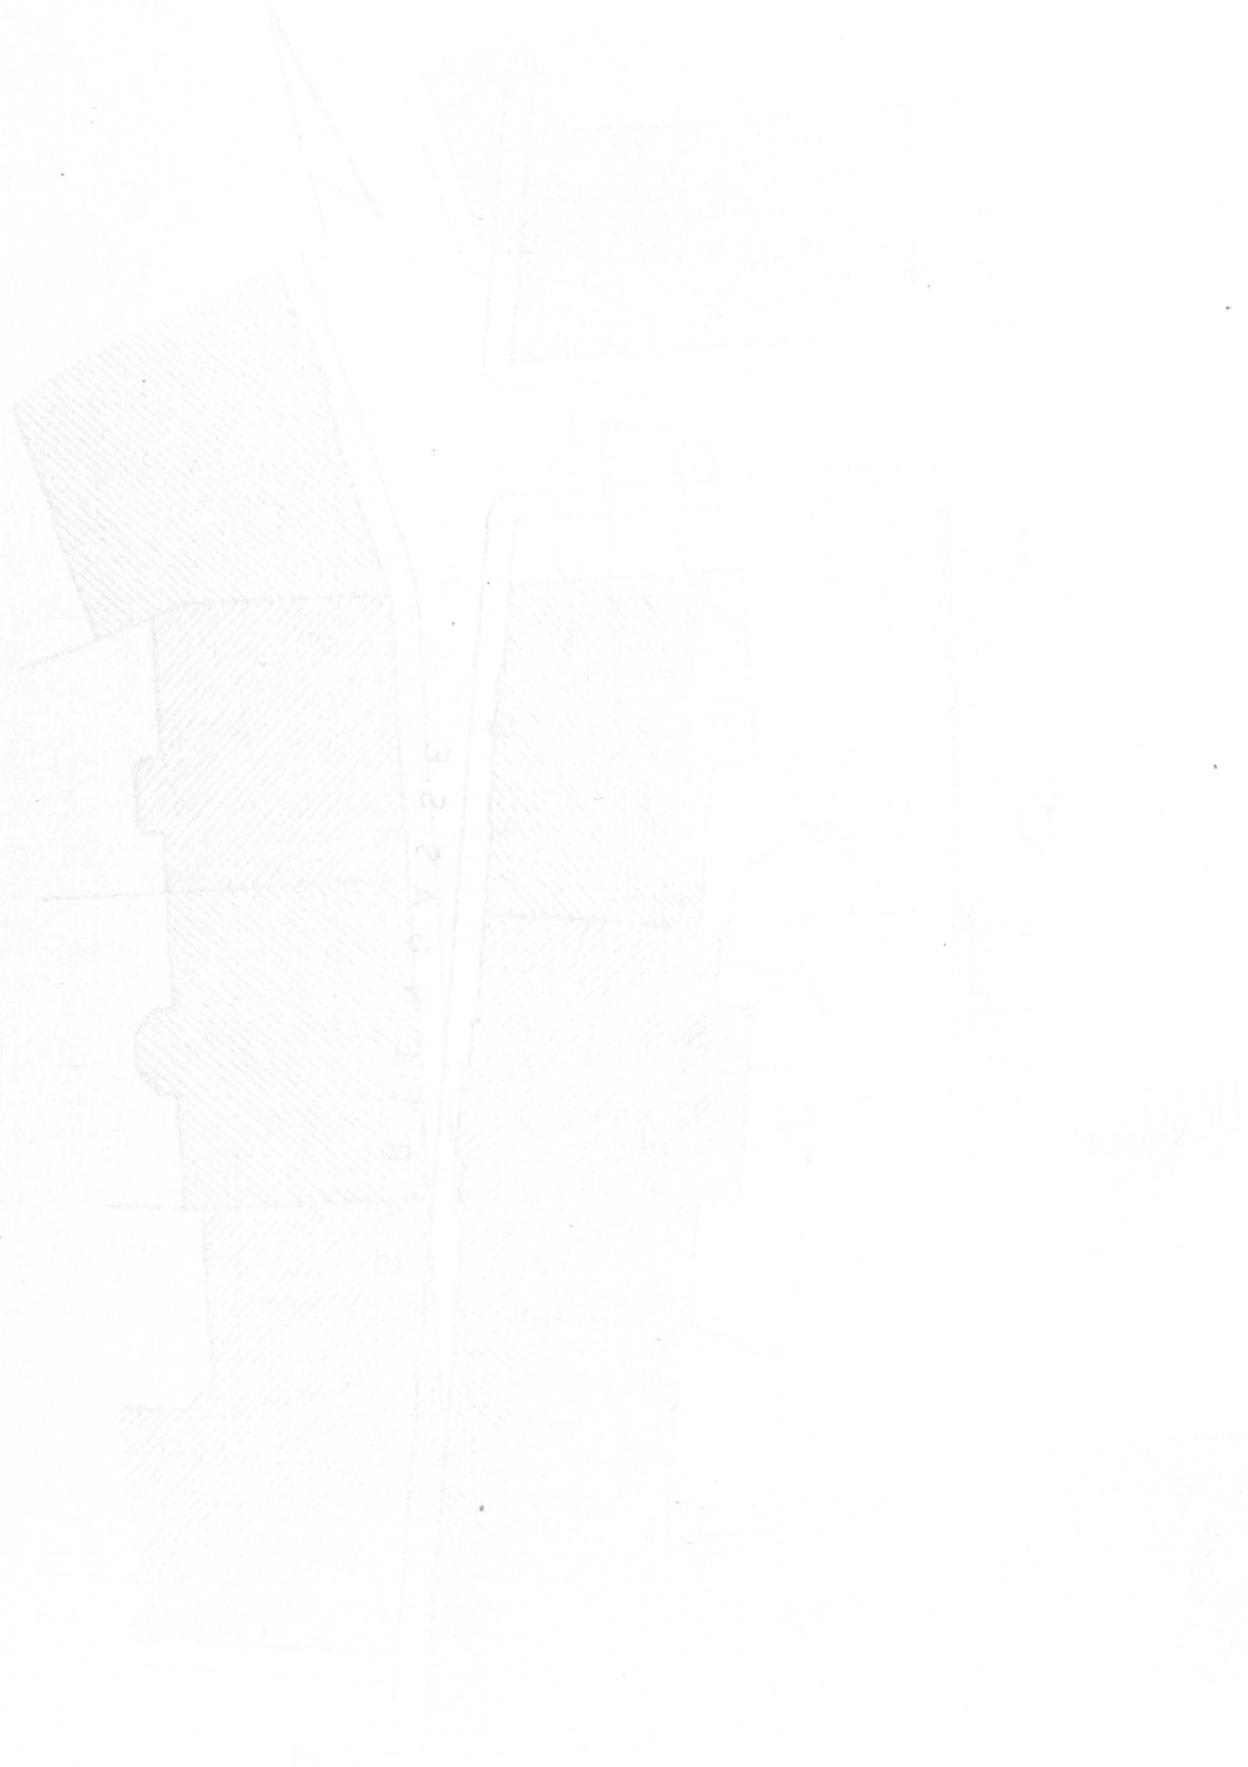

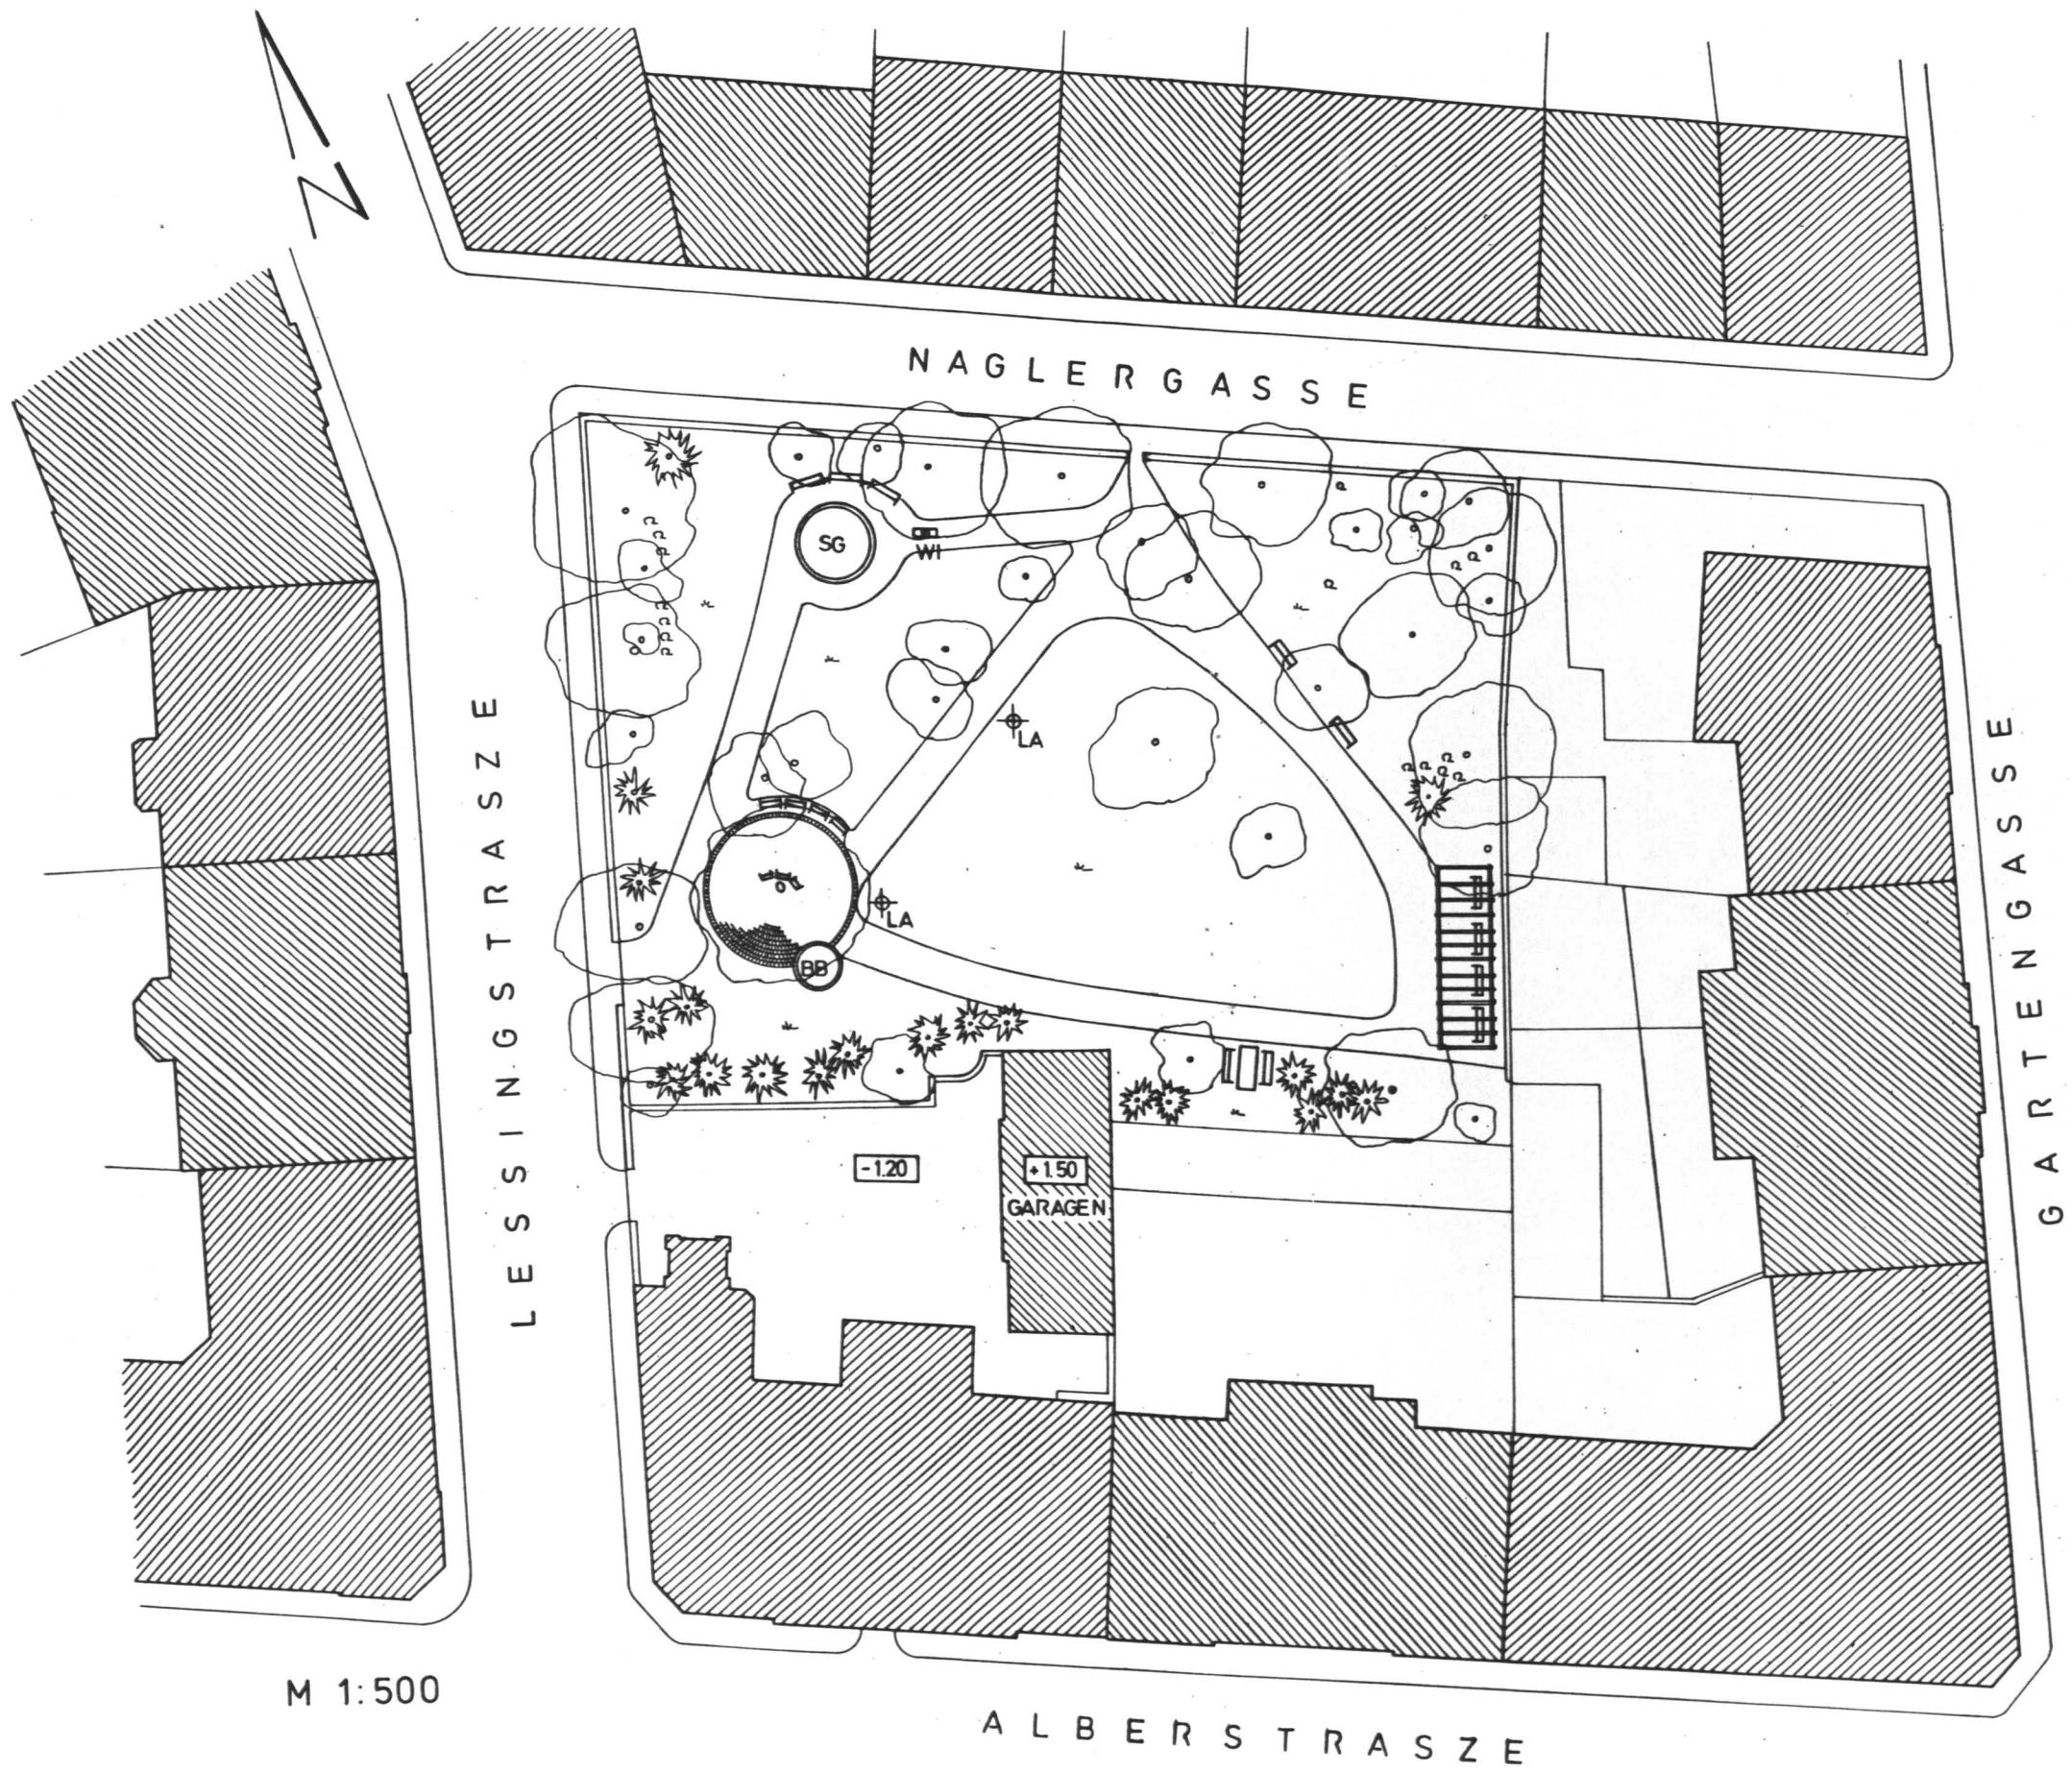


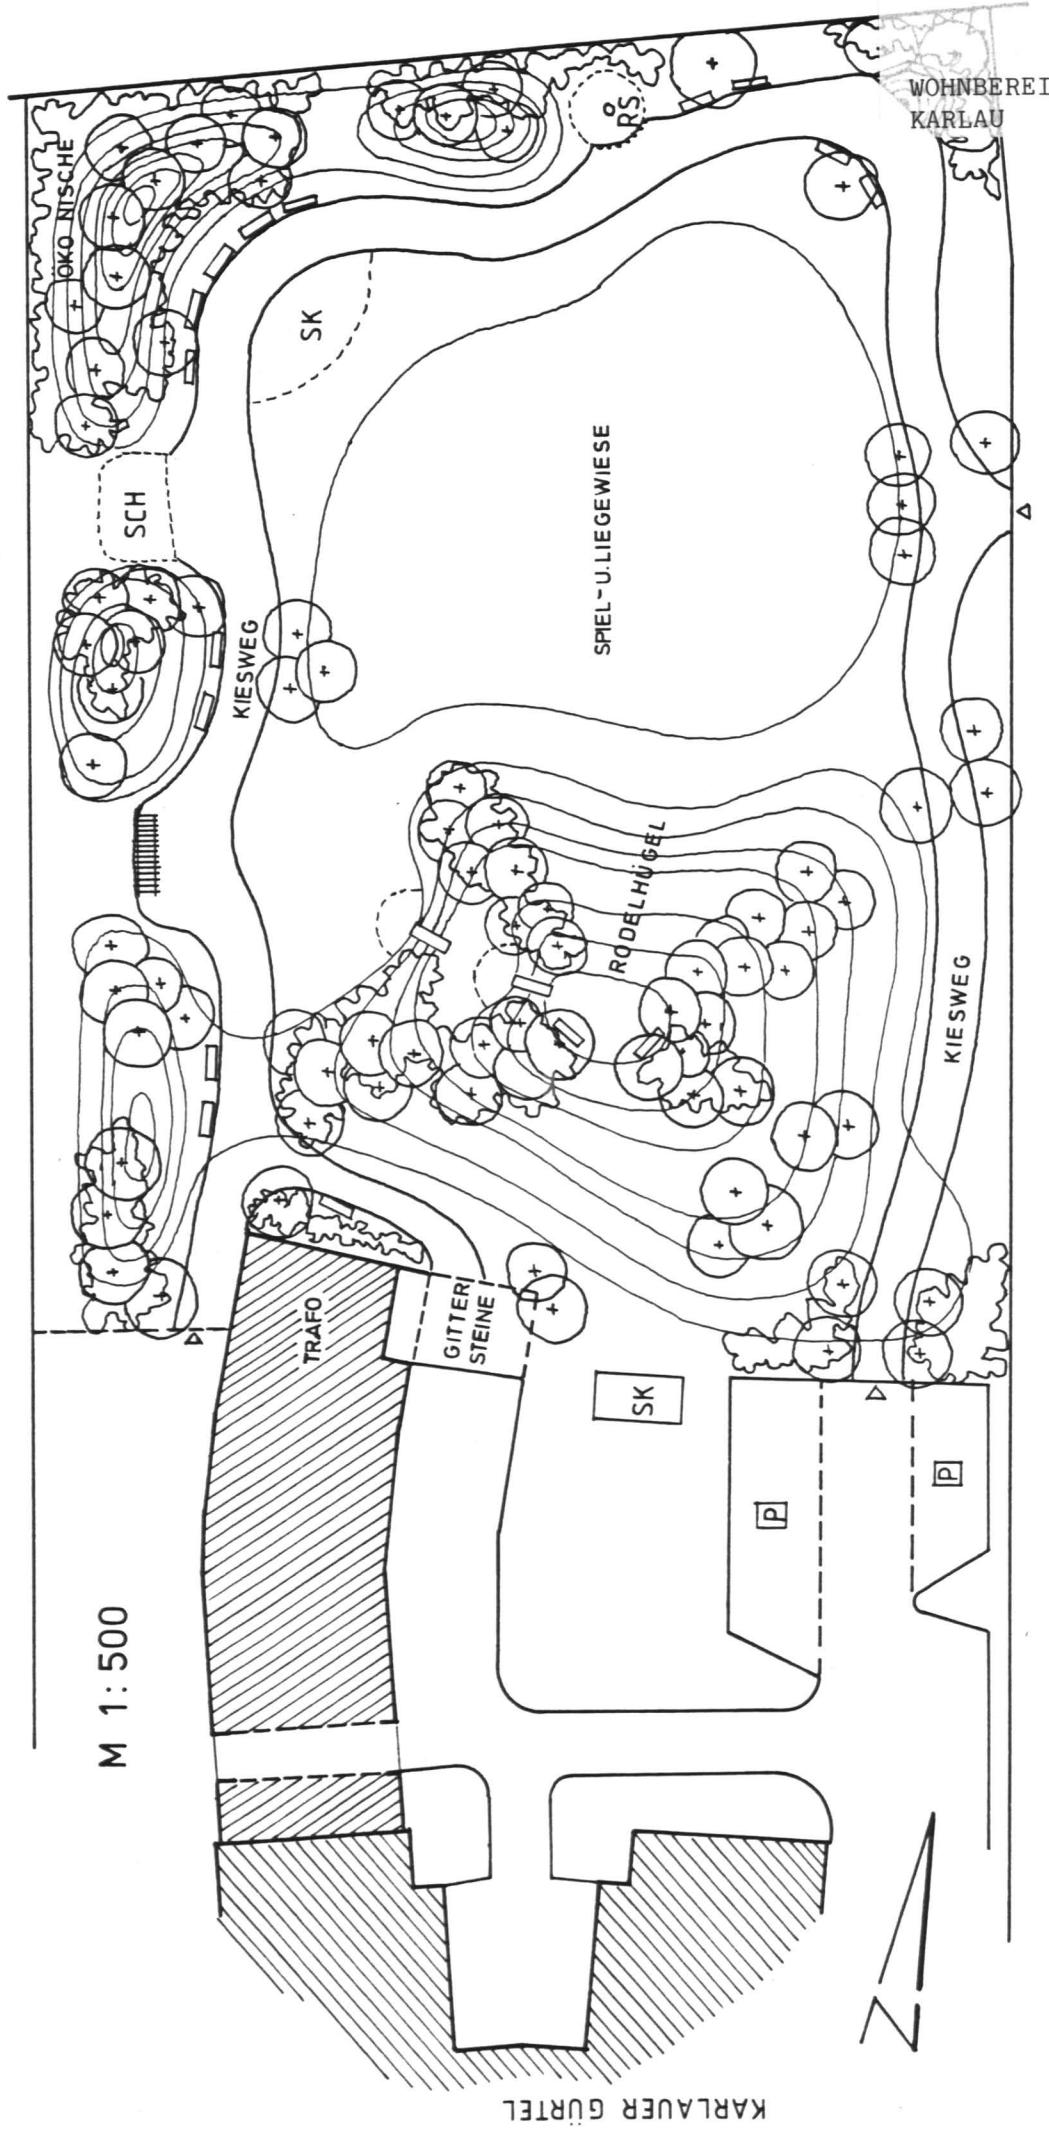

HARMSDORFPARK  
1:500

E K C O F B H N I O

3 2 9 A 6 7 10  
M 1:500

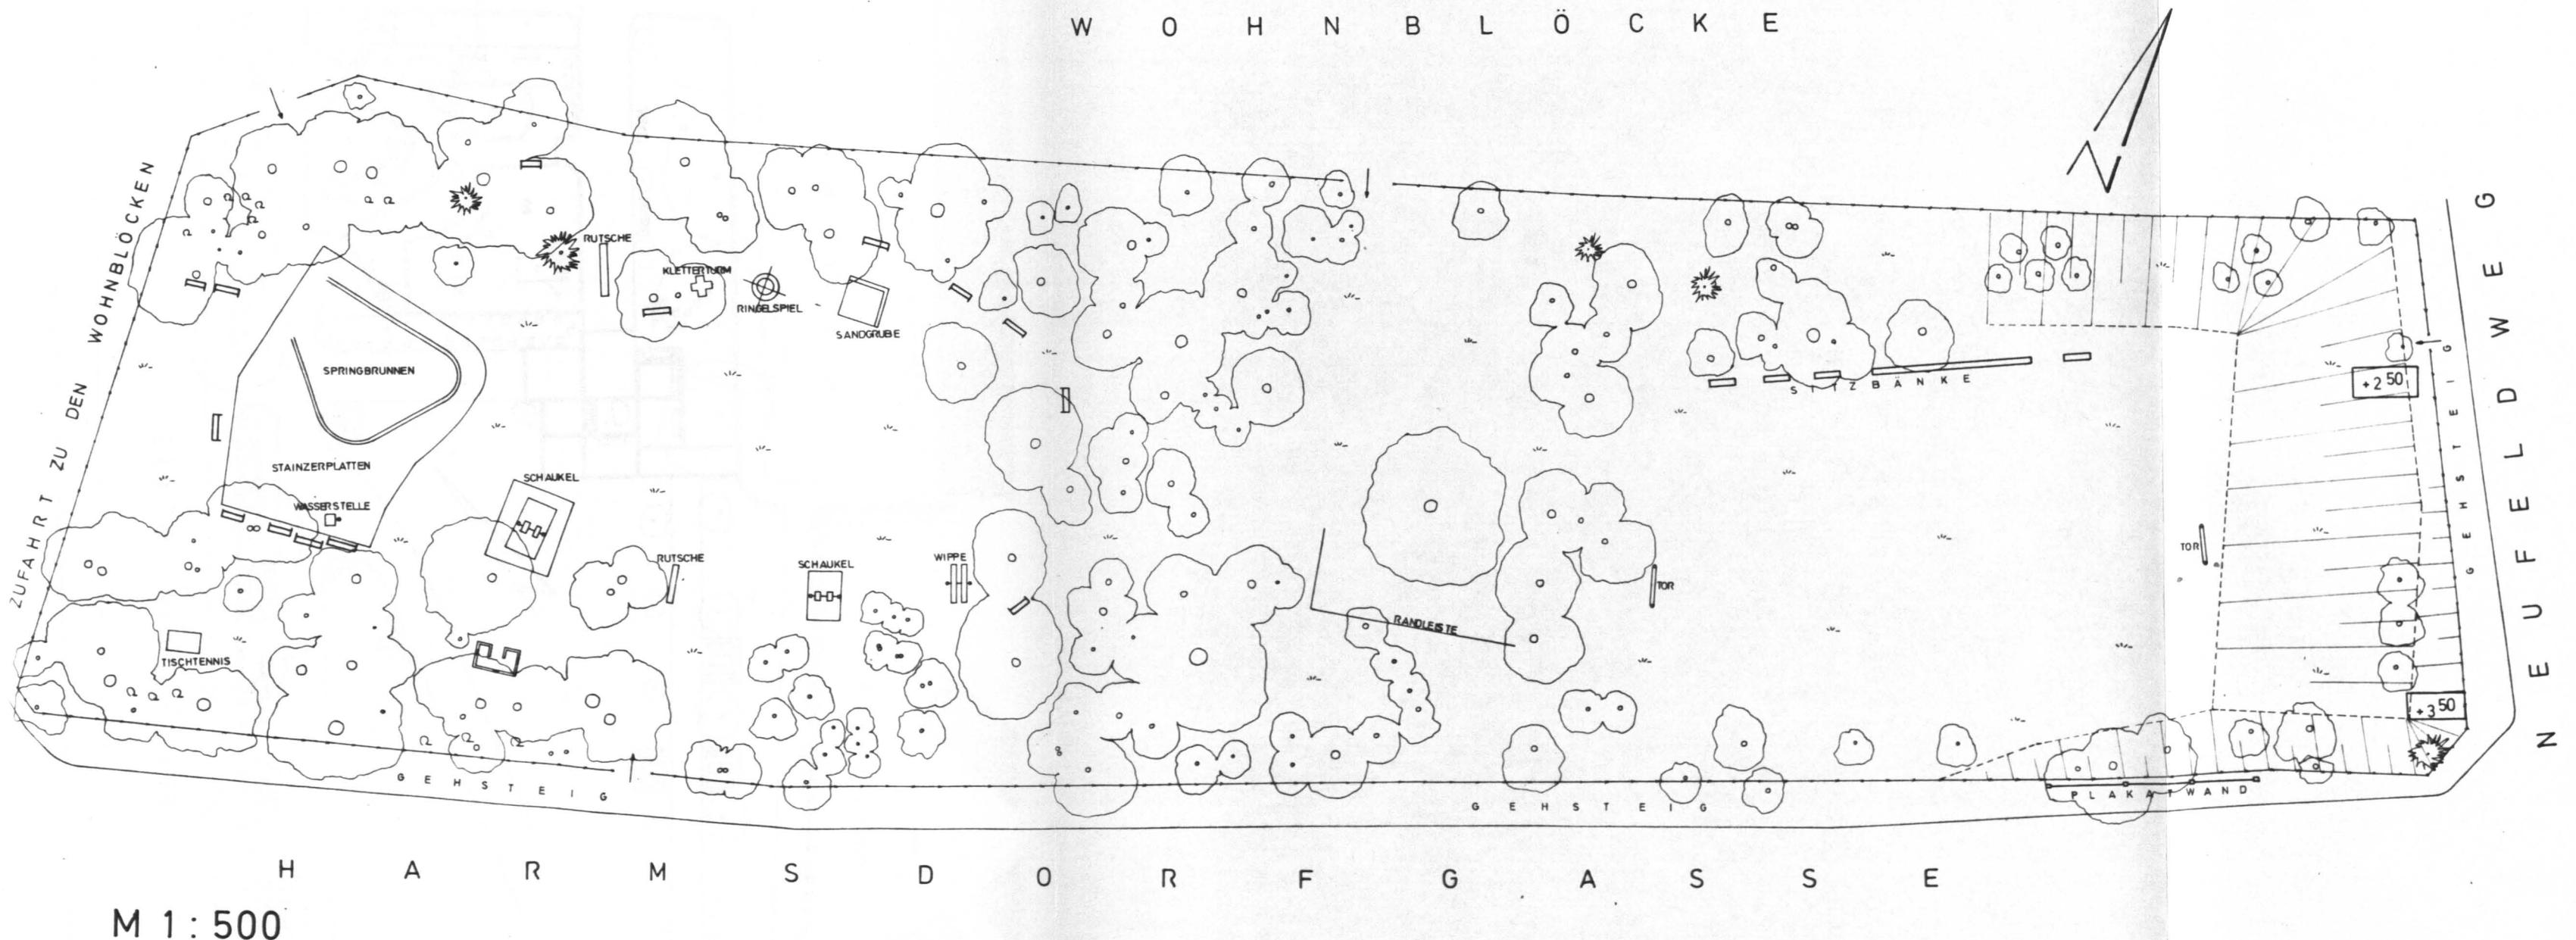

FELIX DAHNPLATZ

1:500


M 1: 500

FELIX - DAHN - PLATZ

FELIX - DAHN - PLATZ


FELIX - DAHN - PLATZ

GASTGARTEN

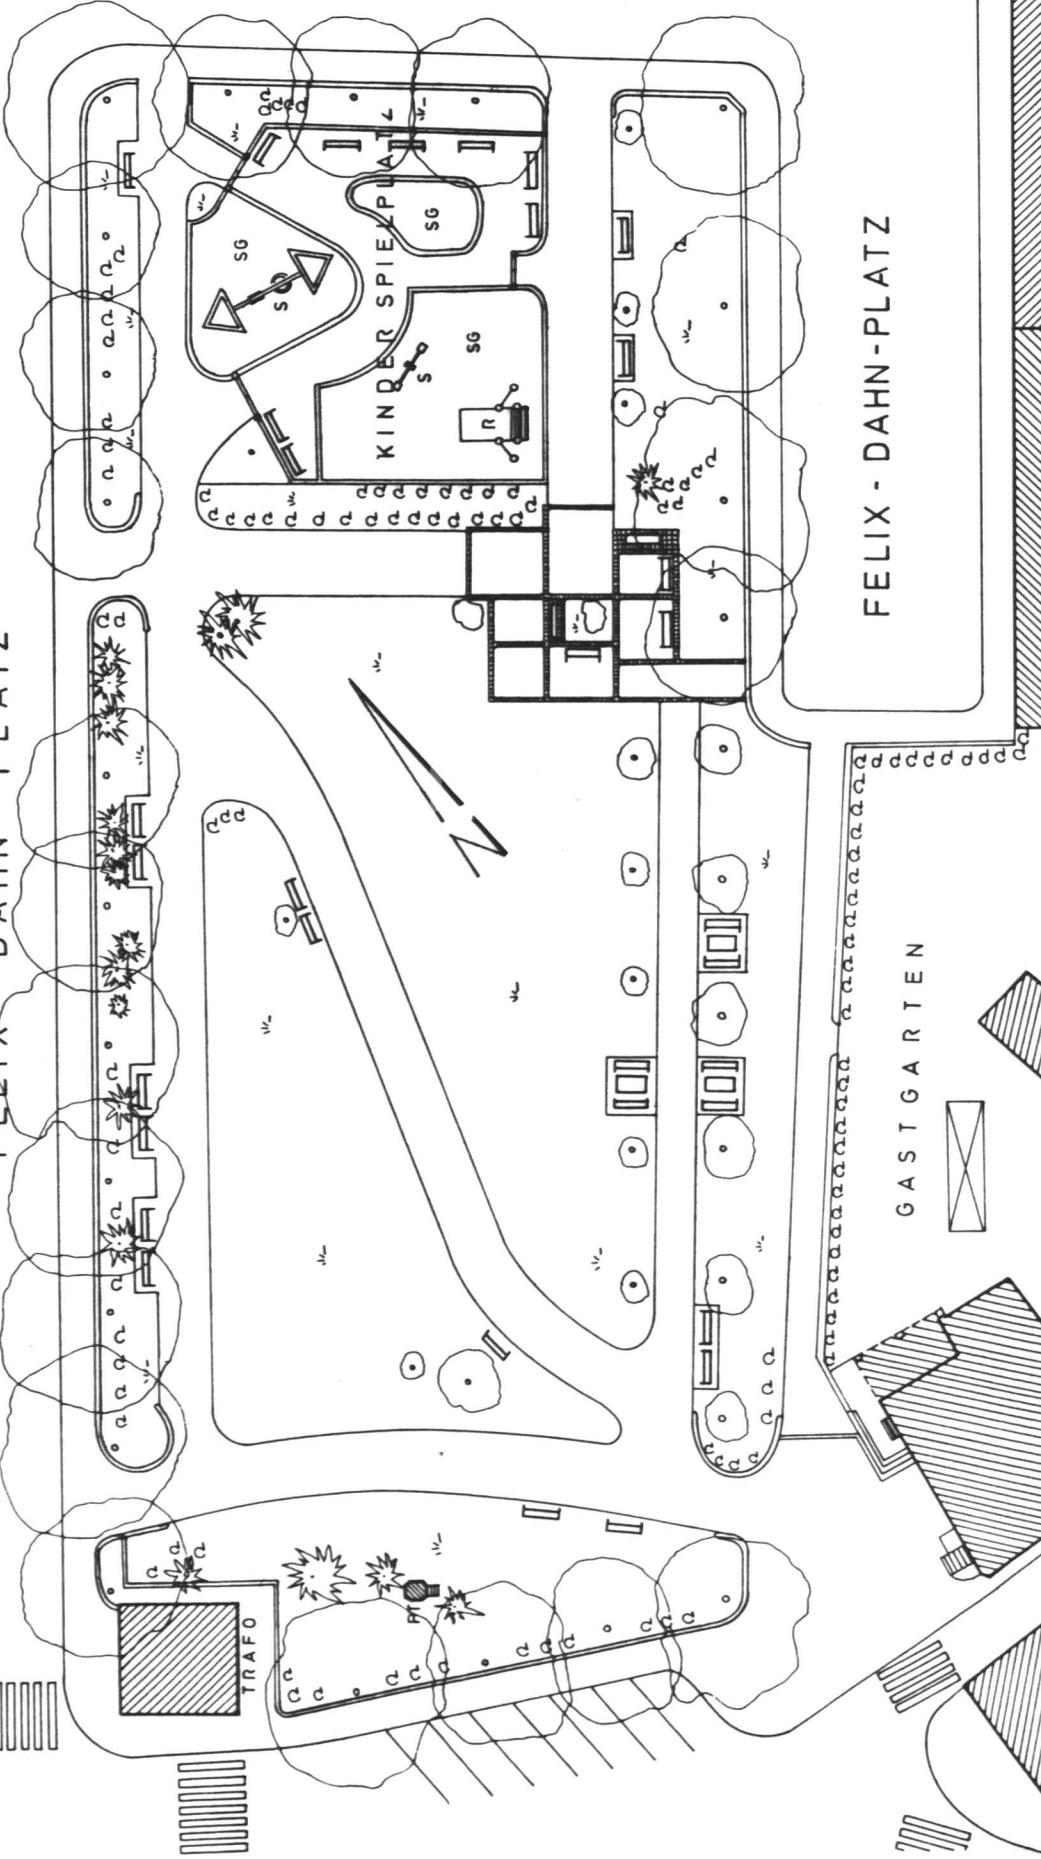


FRÖBELPARK  
1:500



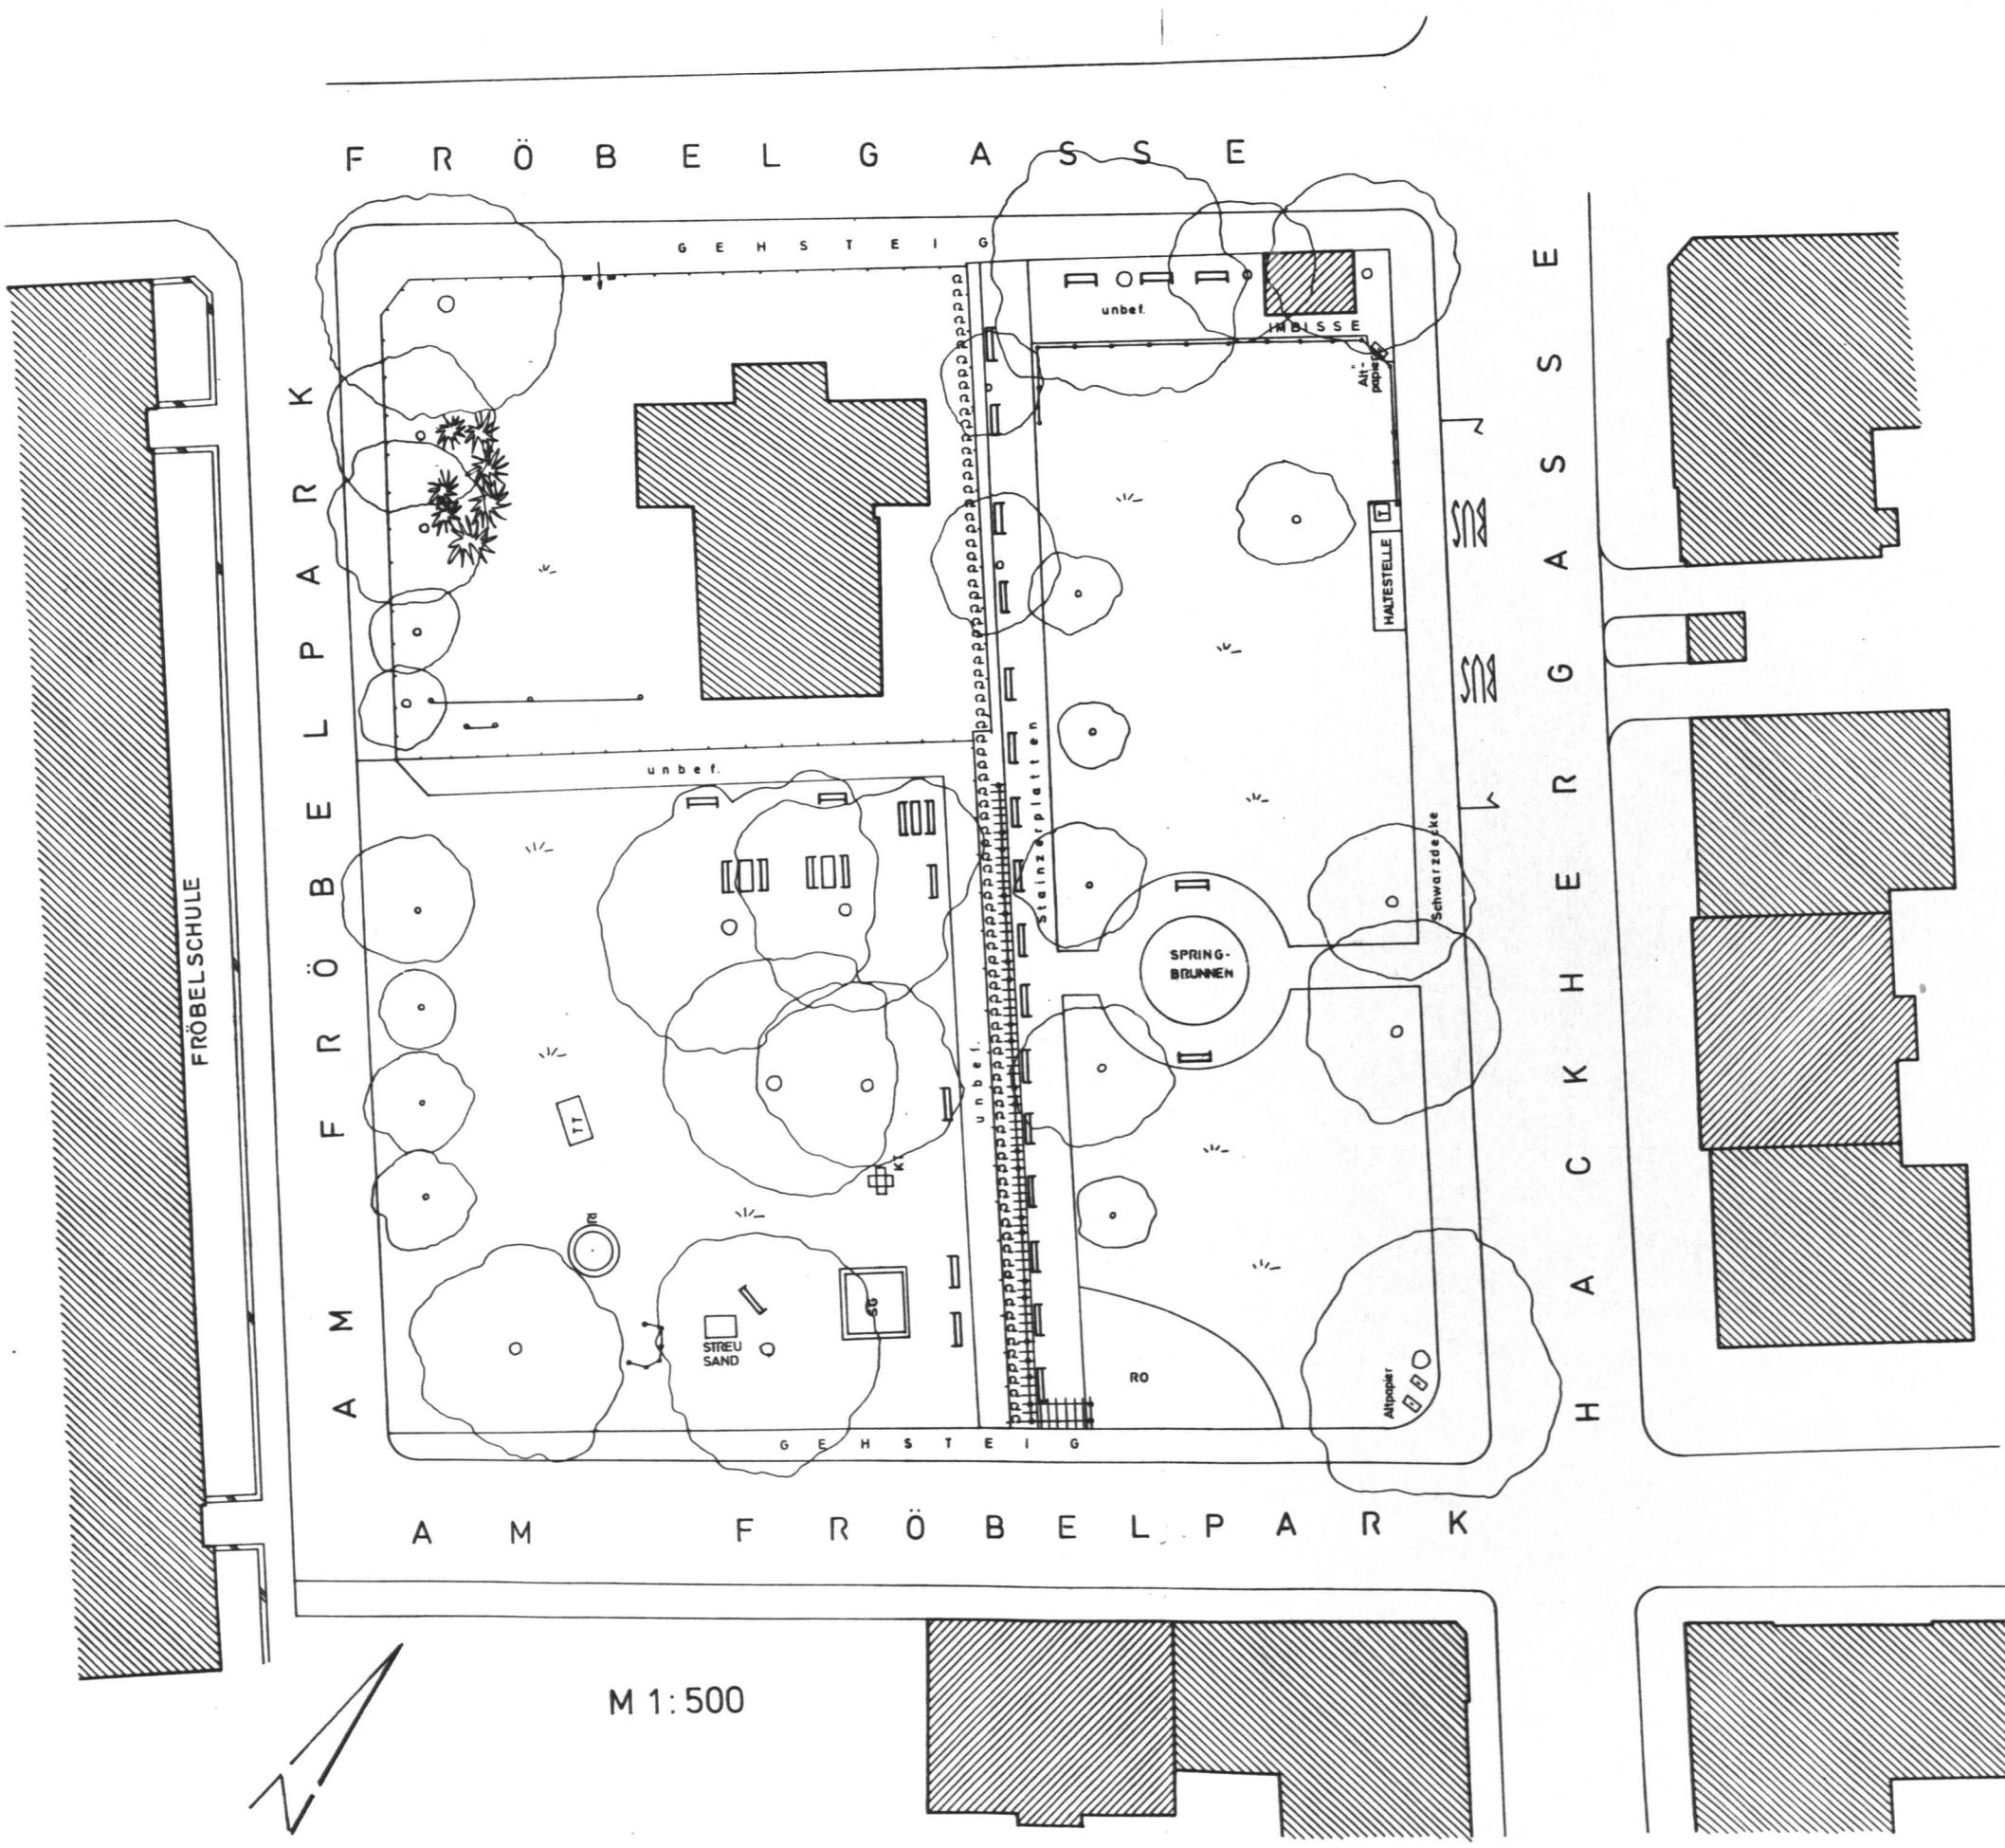



1:500


M 1:500

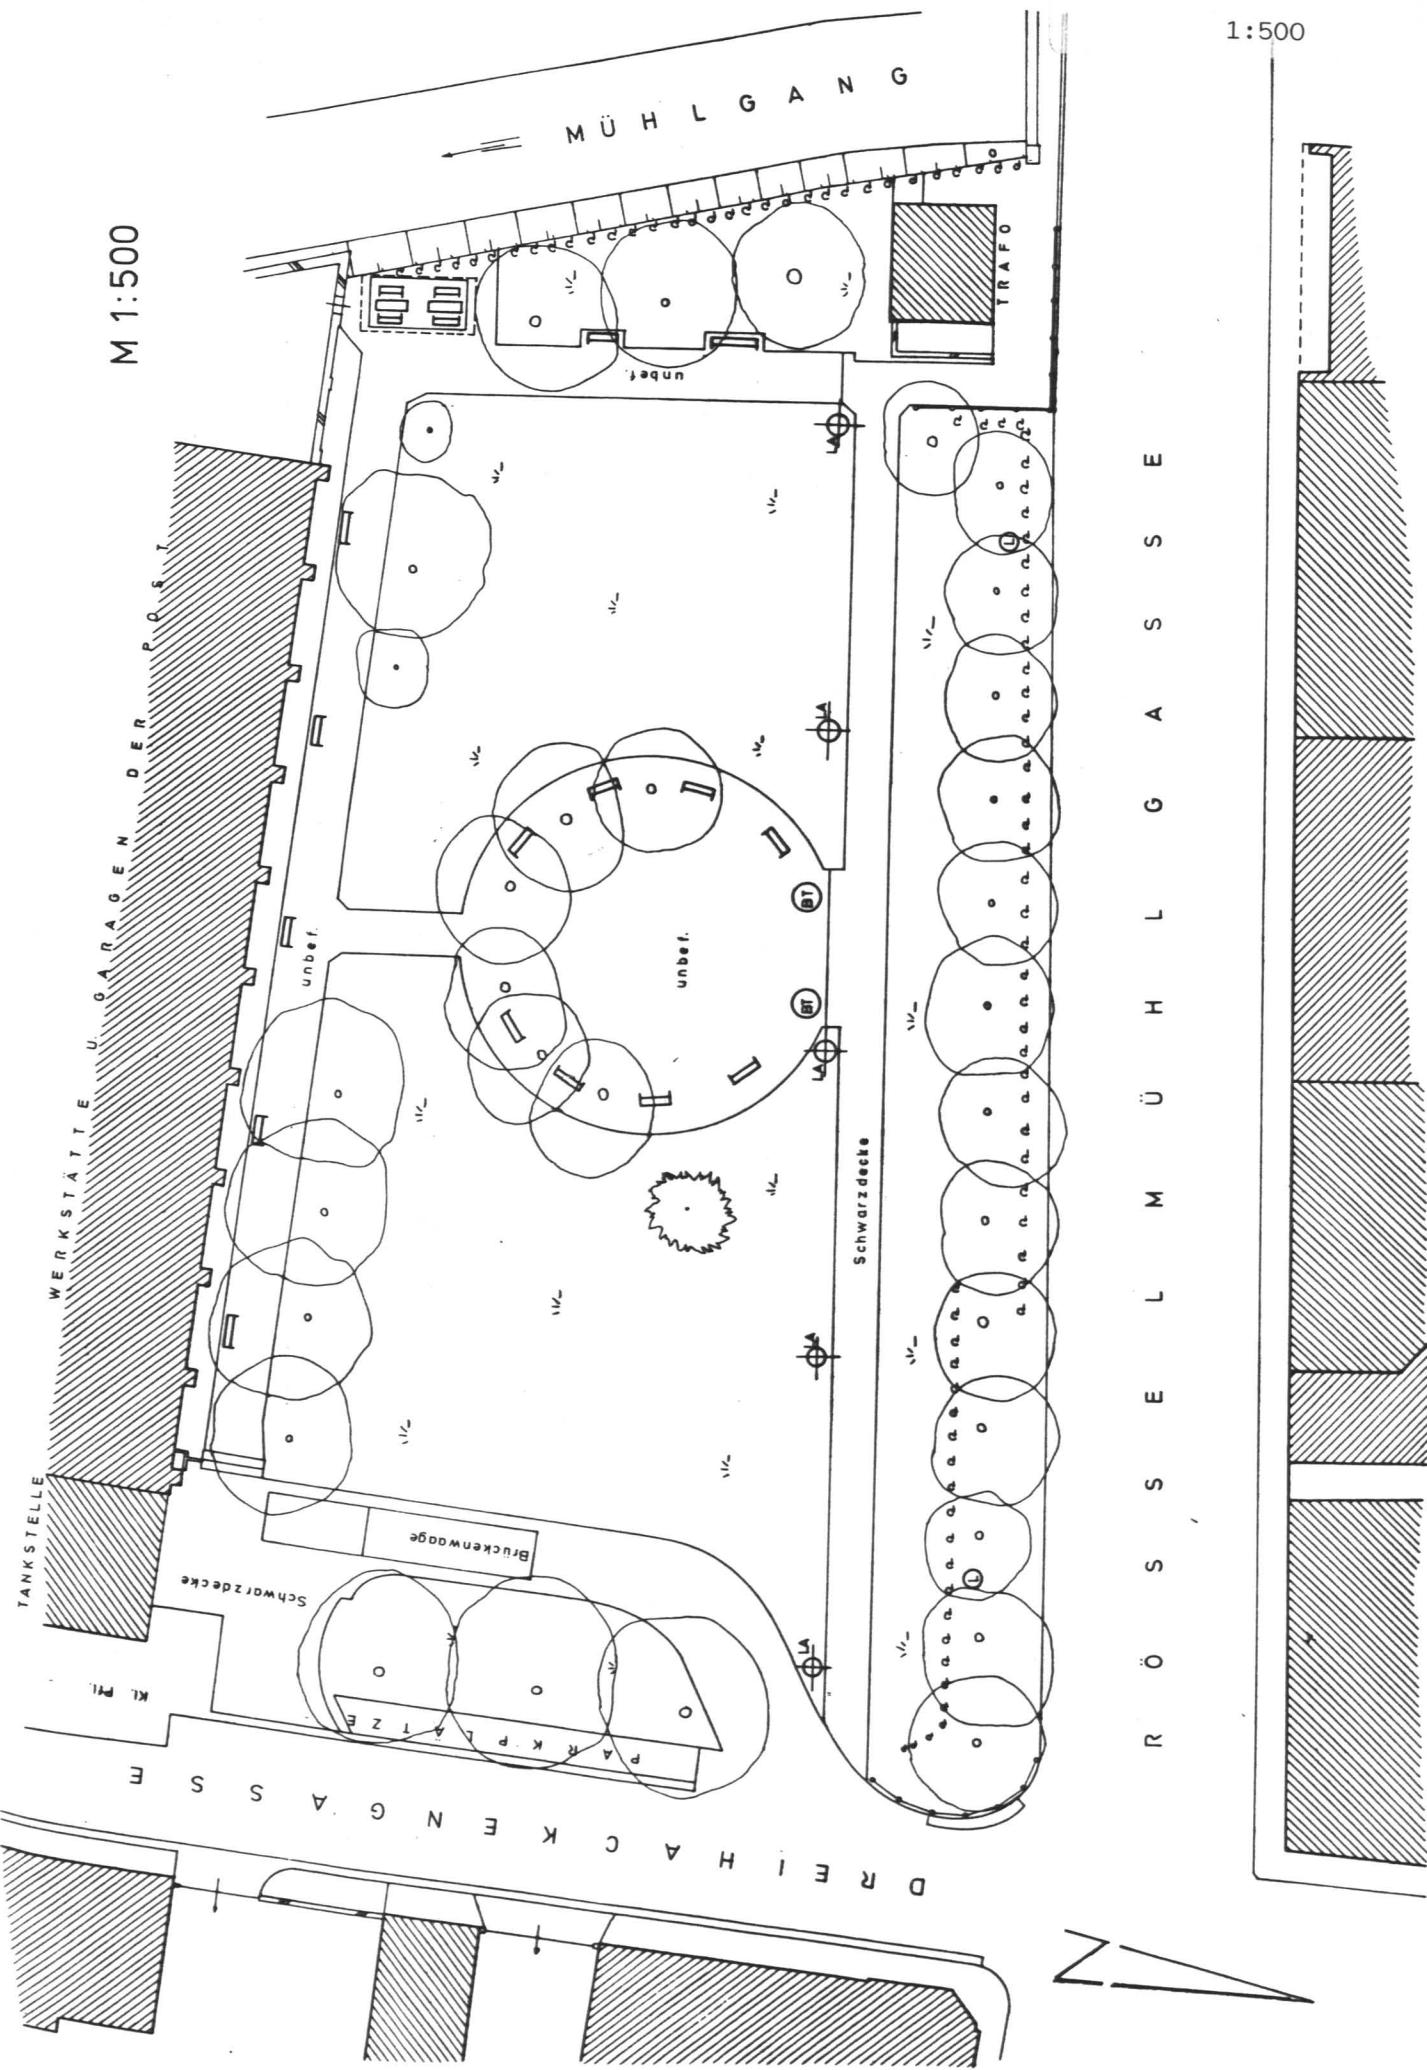


HEINRICH LERSCH-  
PLATZ 1:500

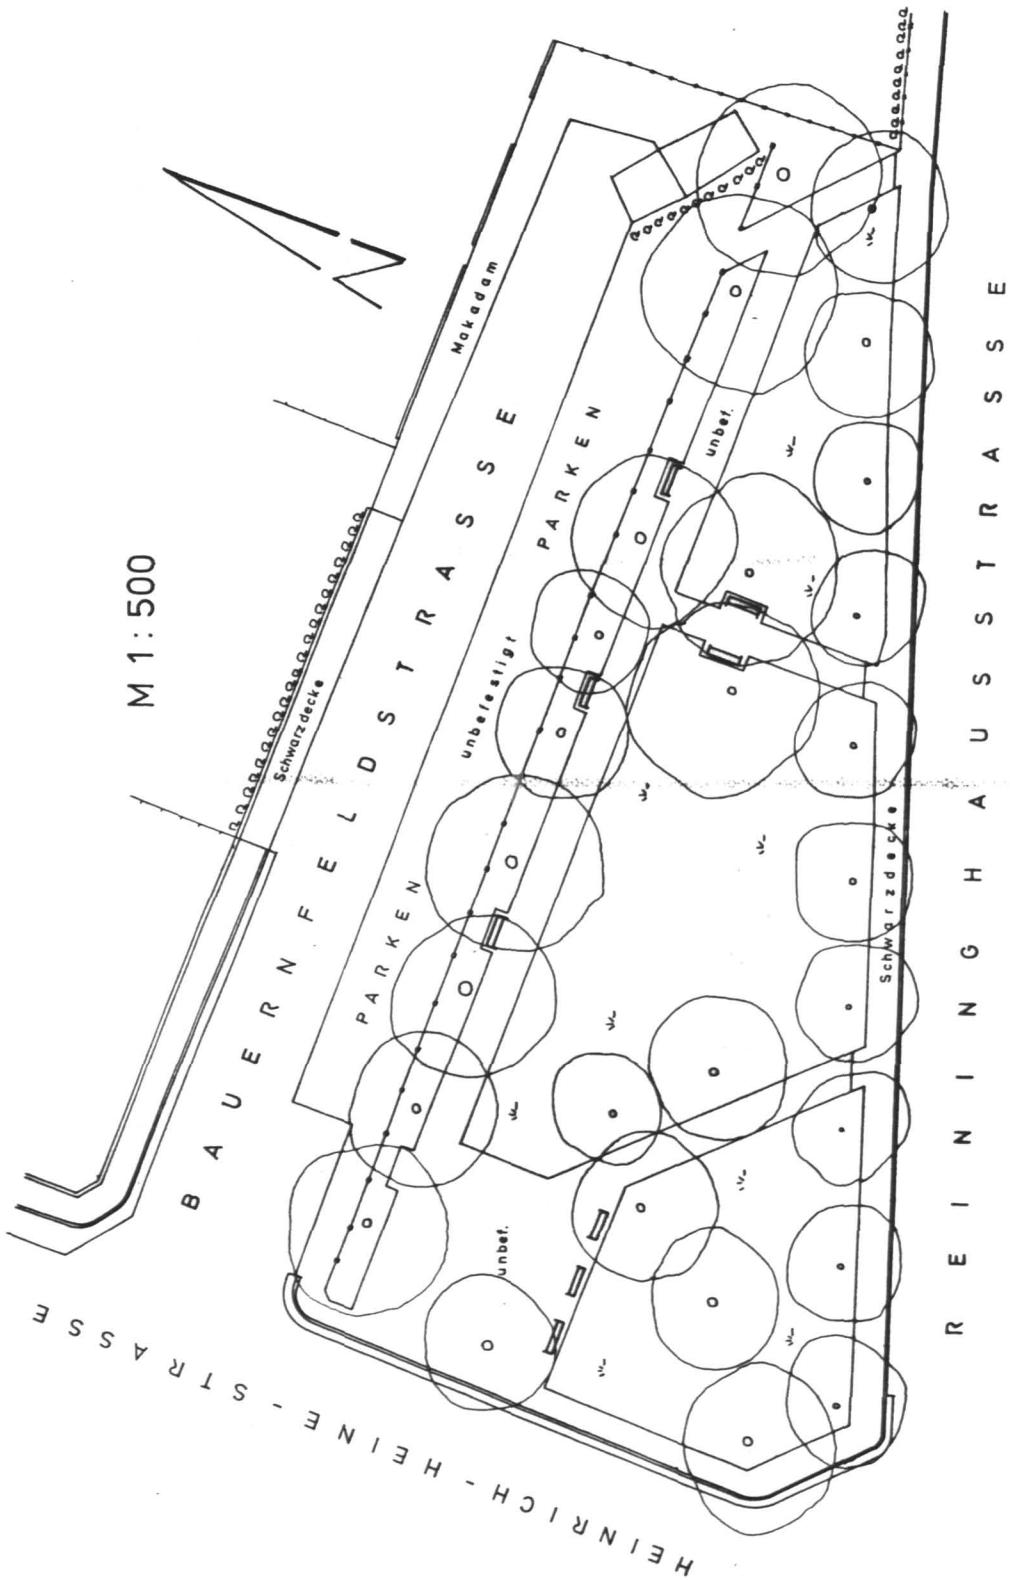

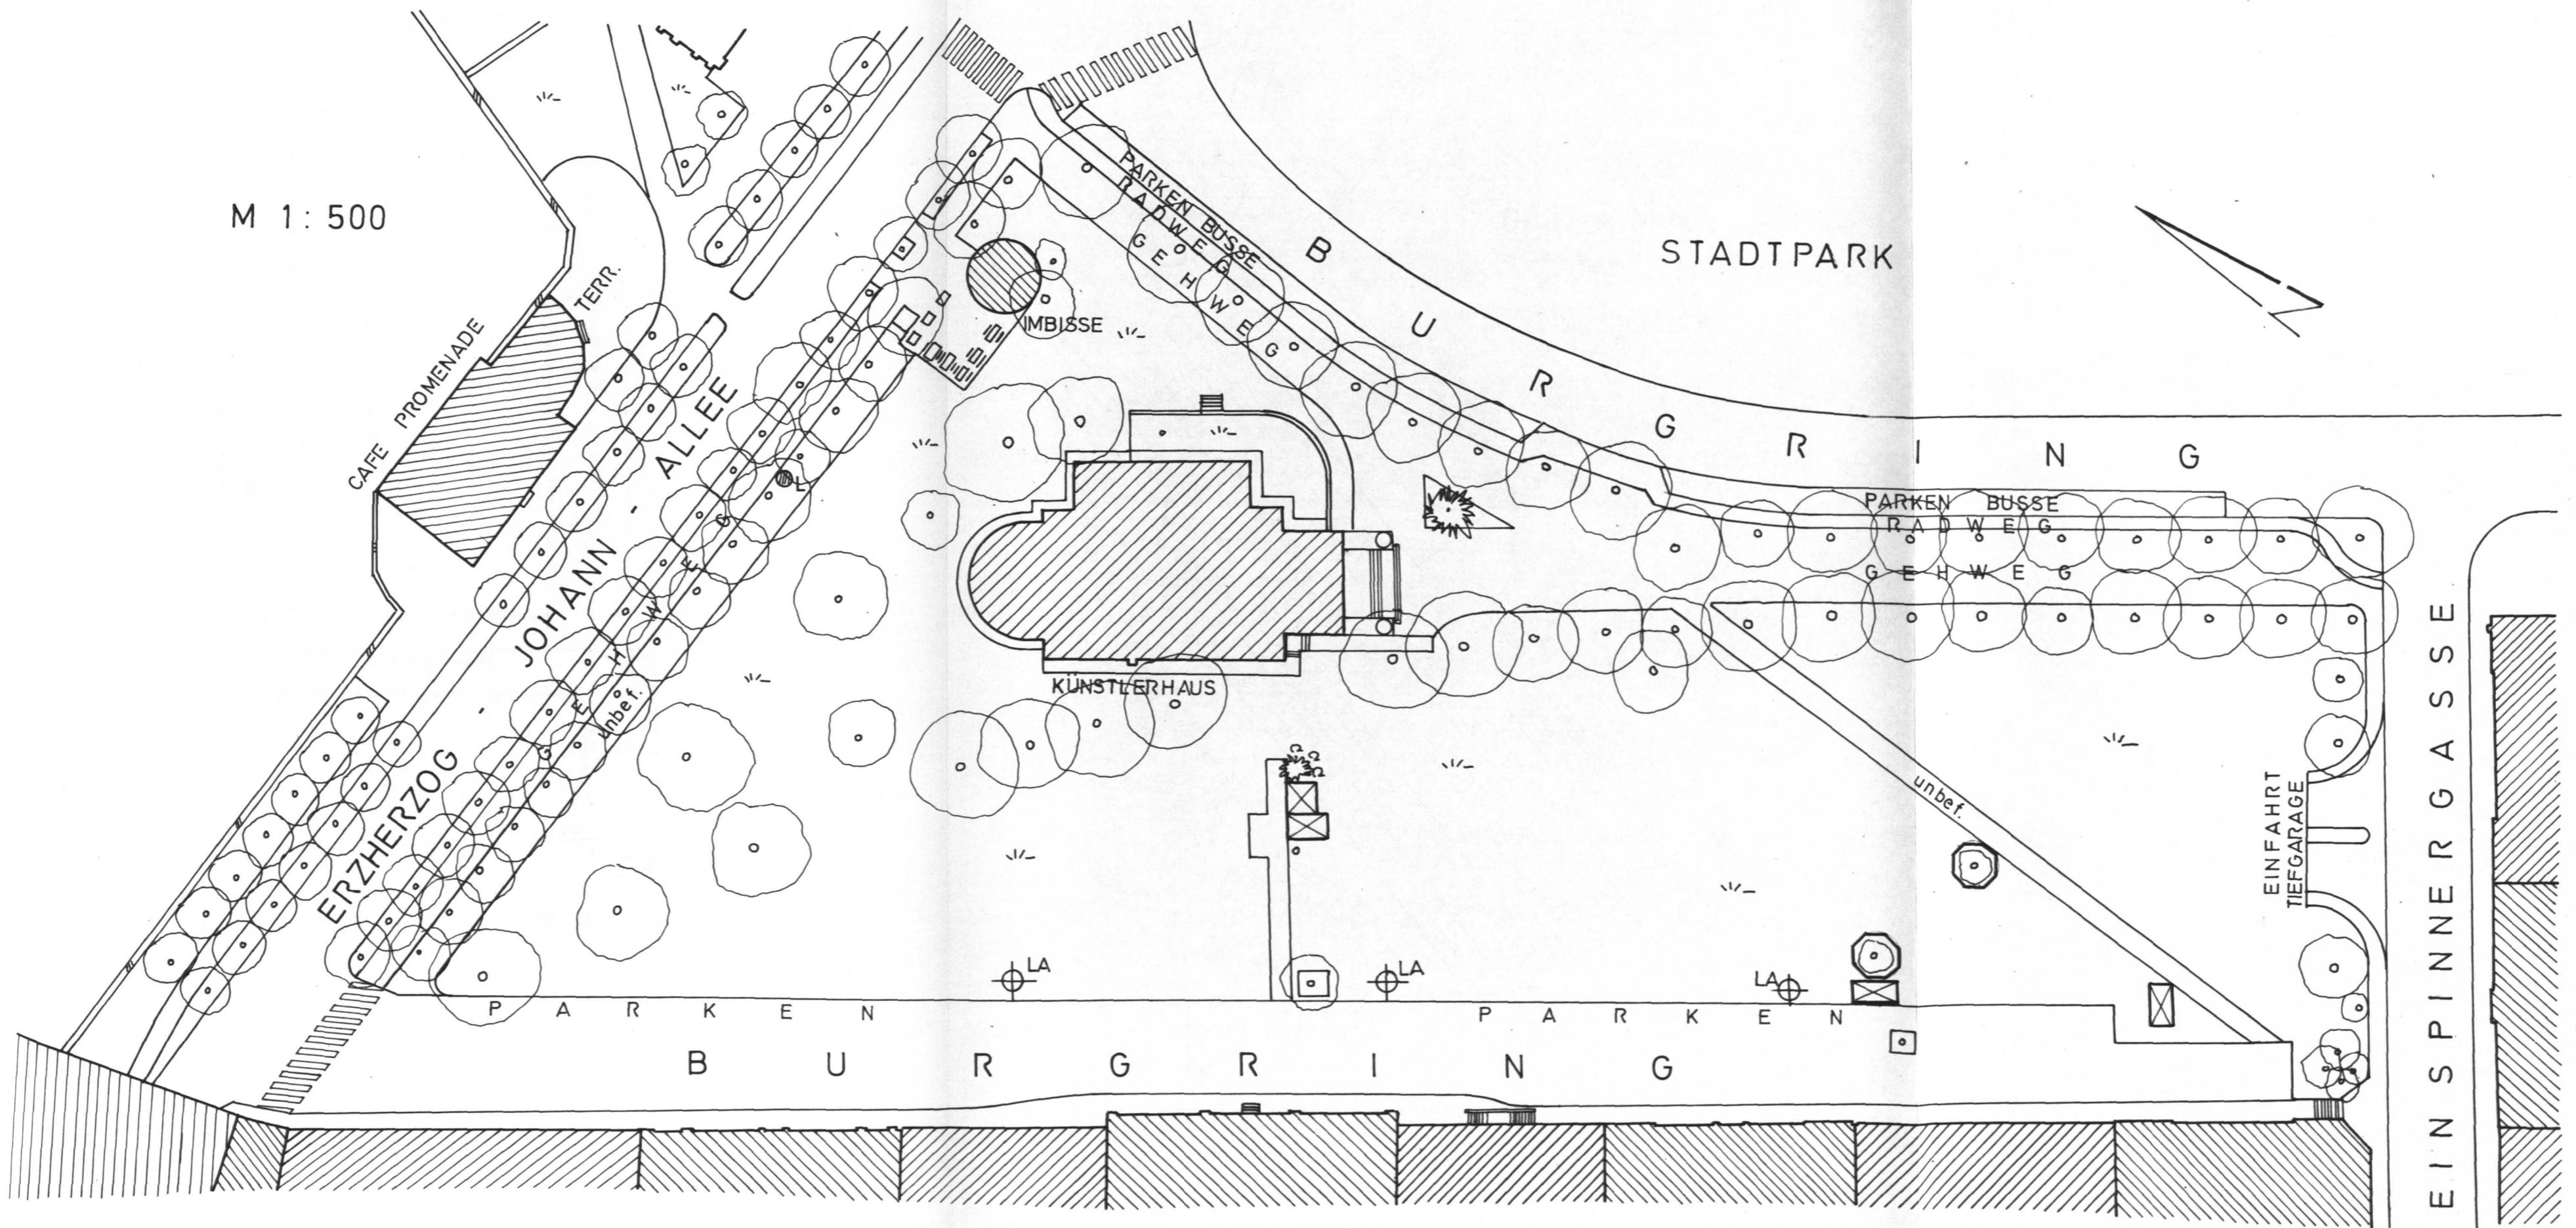

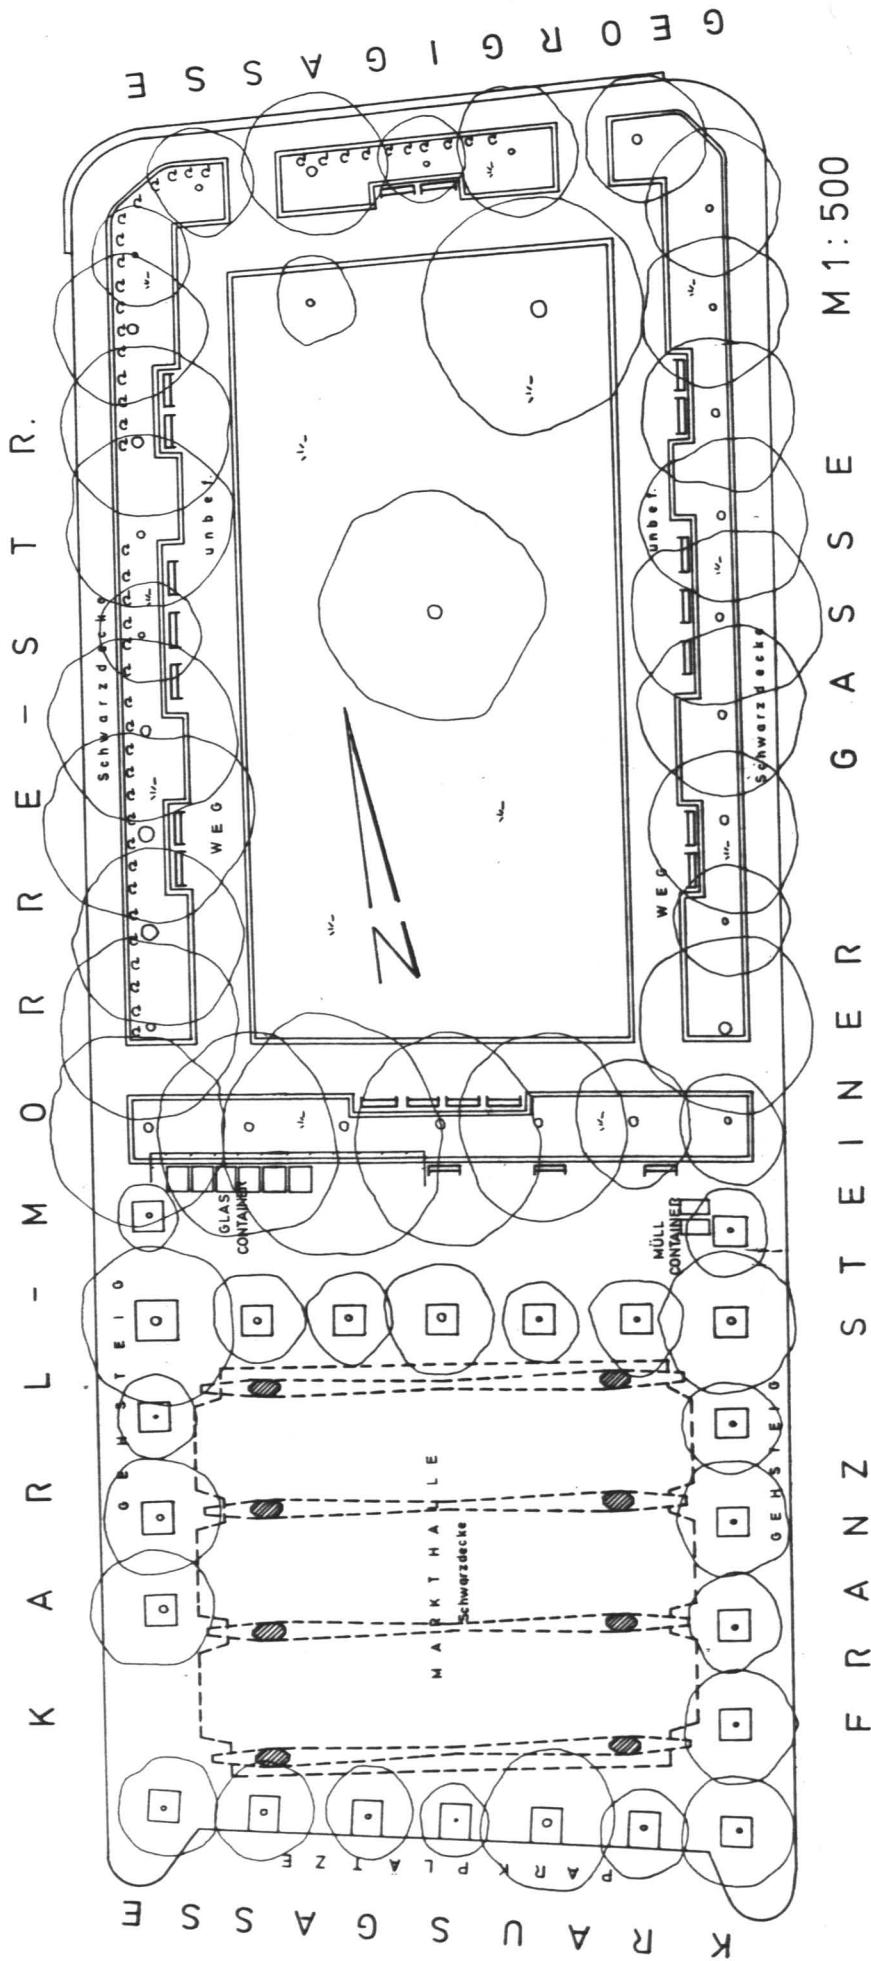

PARK SCHLOSS  
EGGENBERG 1:1000

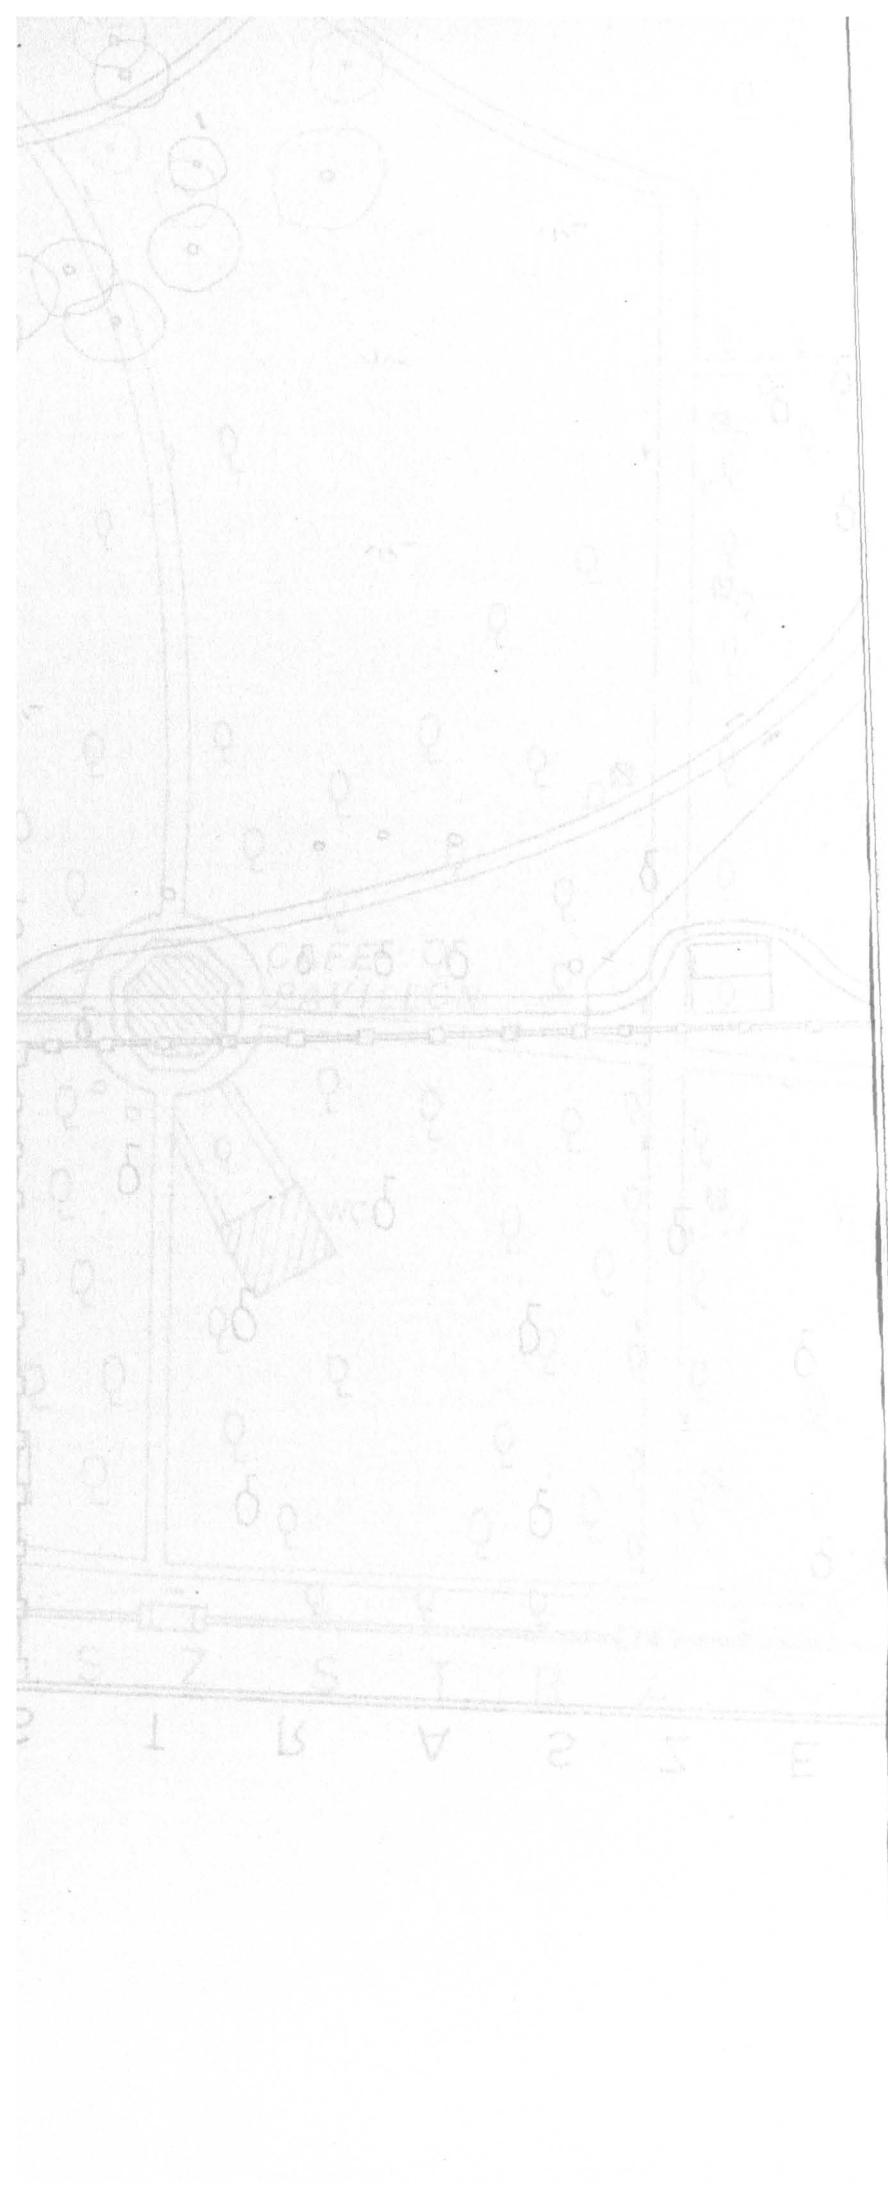



M 1 : 1000



BURGGARTEN


1:500

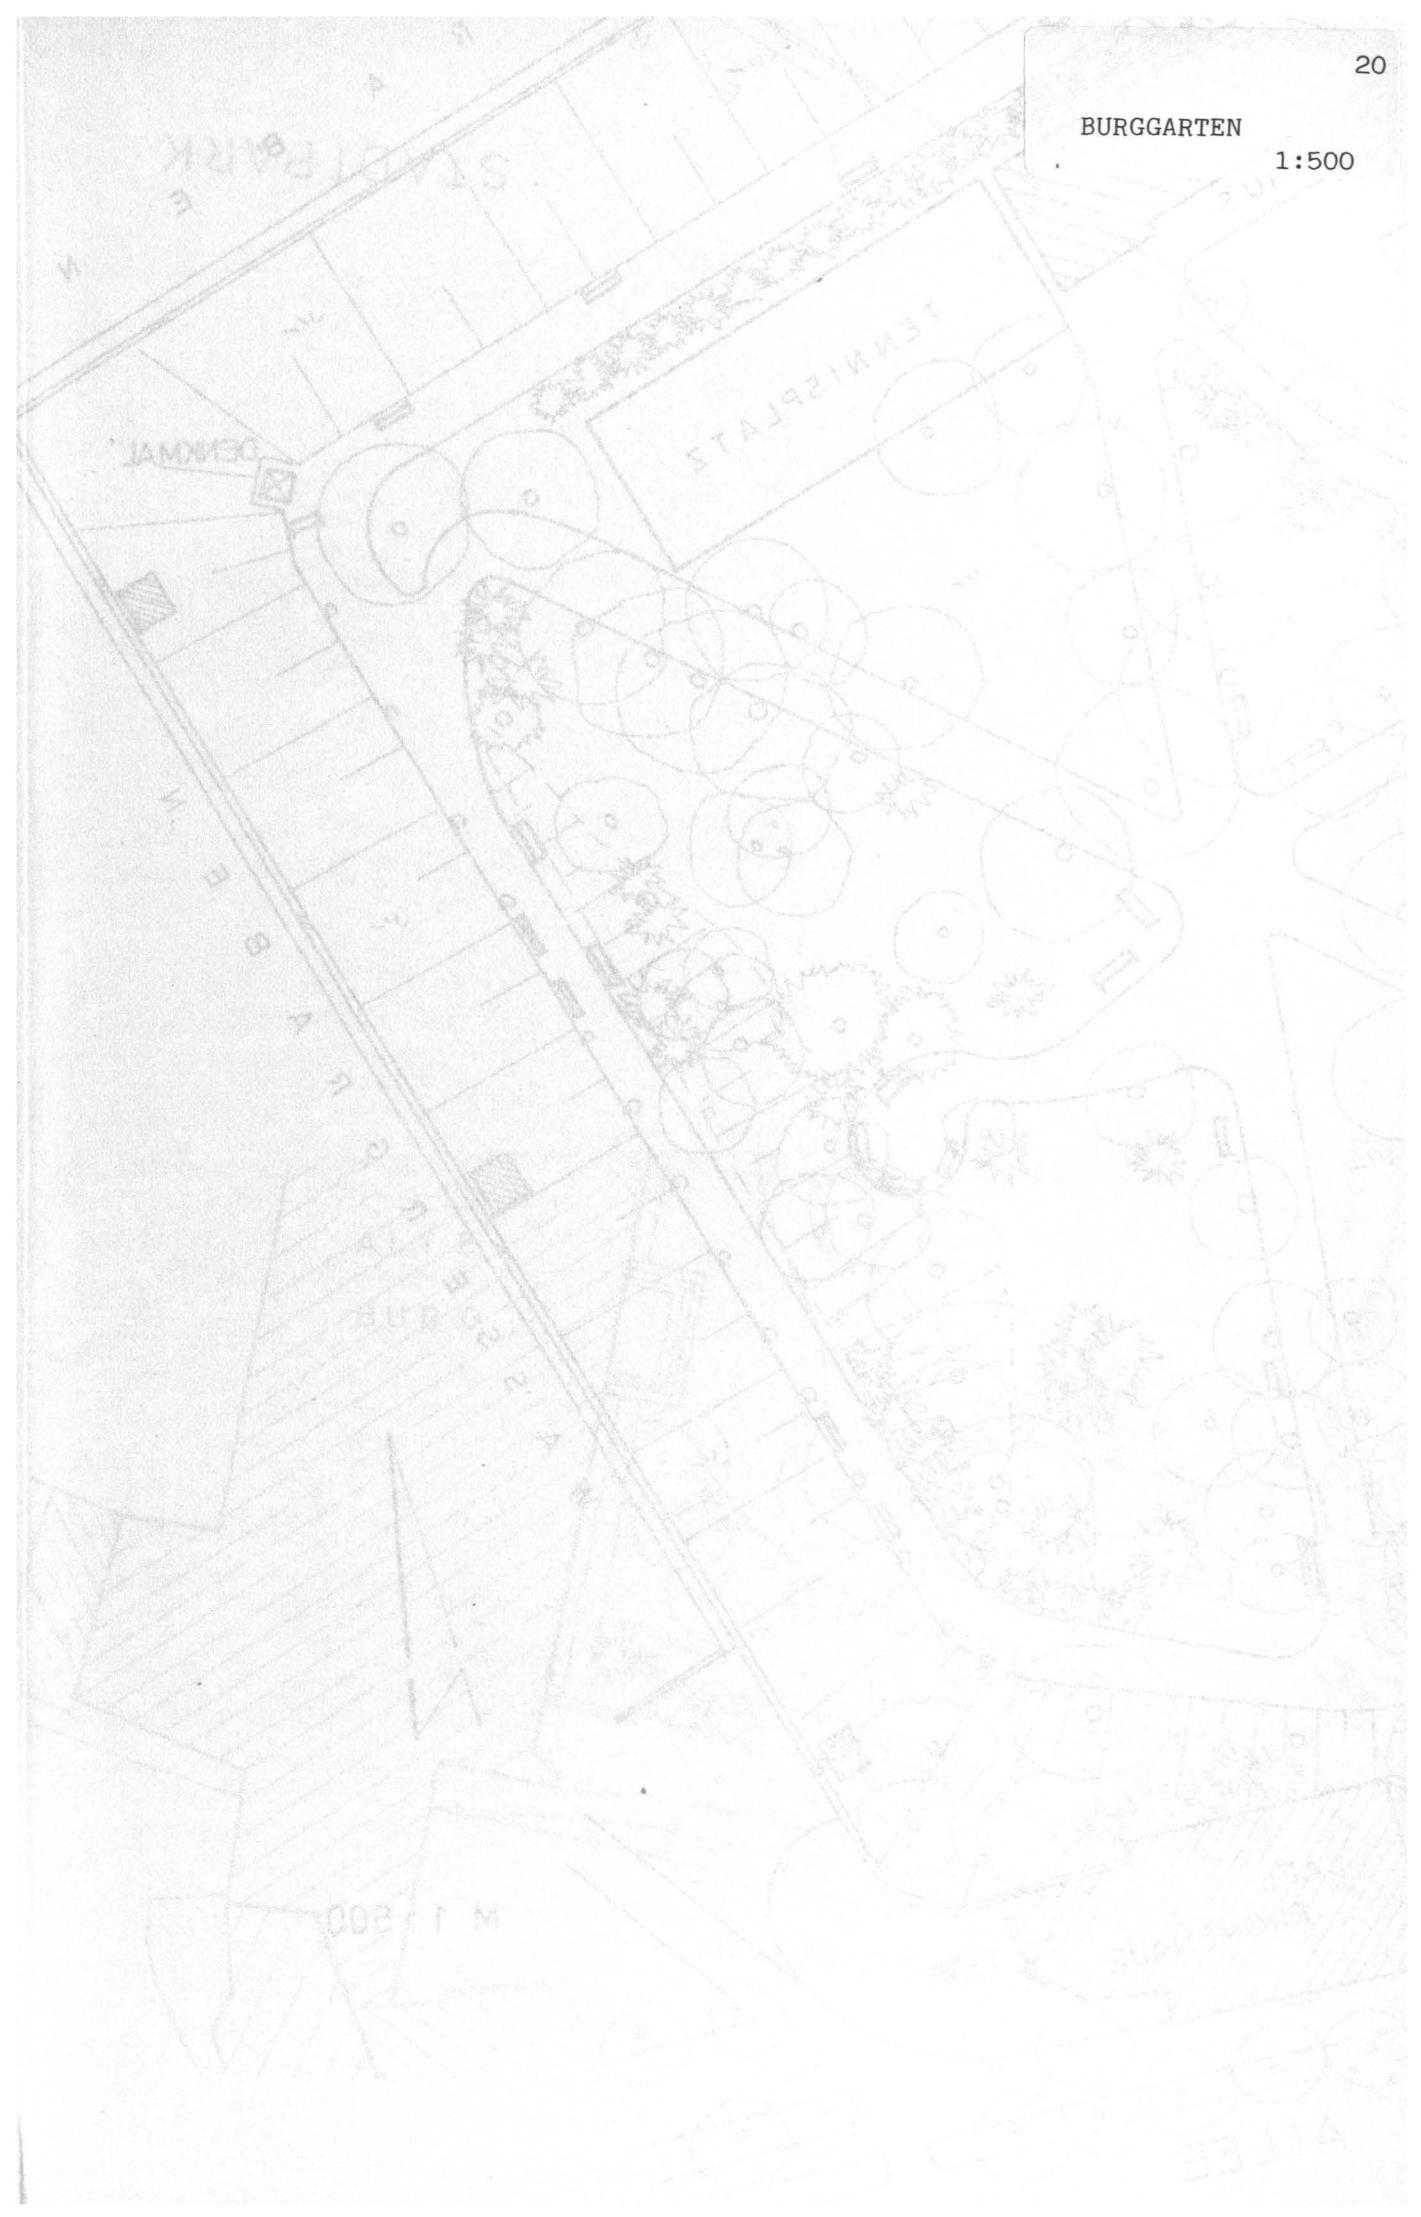

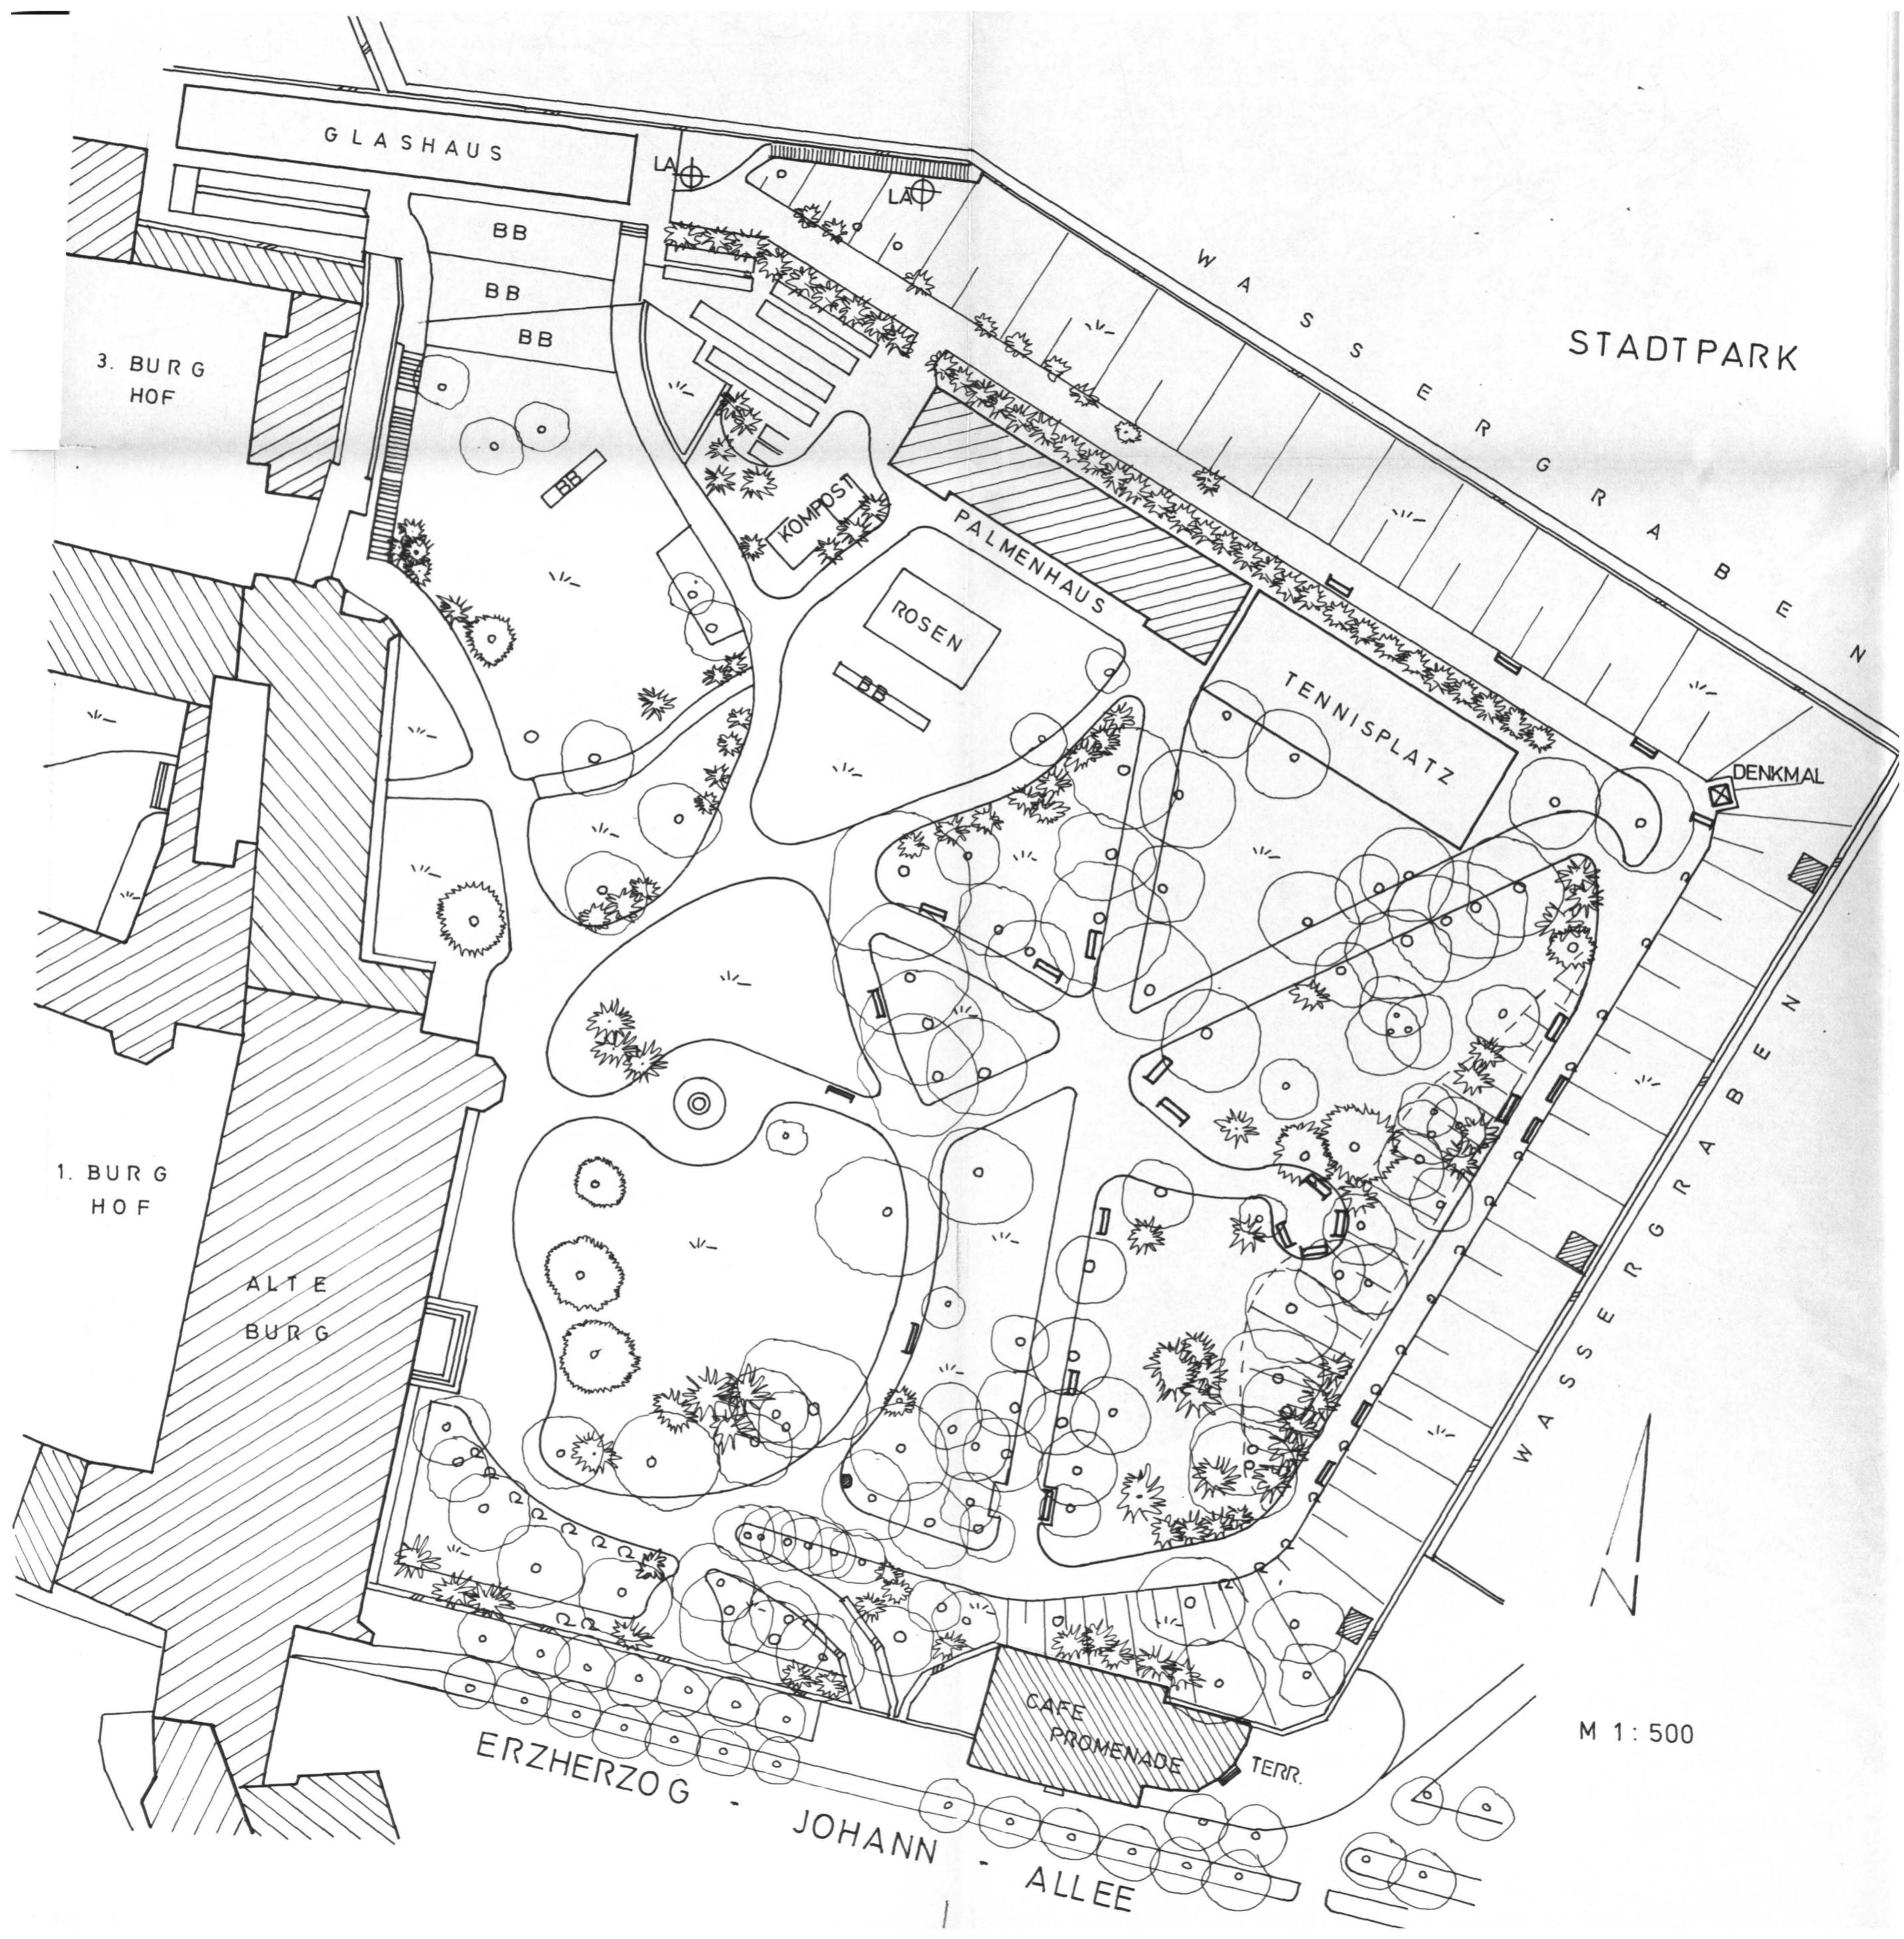

BABENBERGERSTRASZE


KEPLERSTRASZE

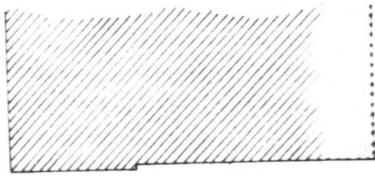

TANKSTELLE

METAHOFGASSE

M 1:500

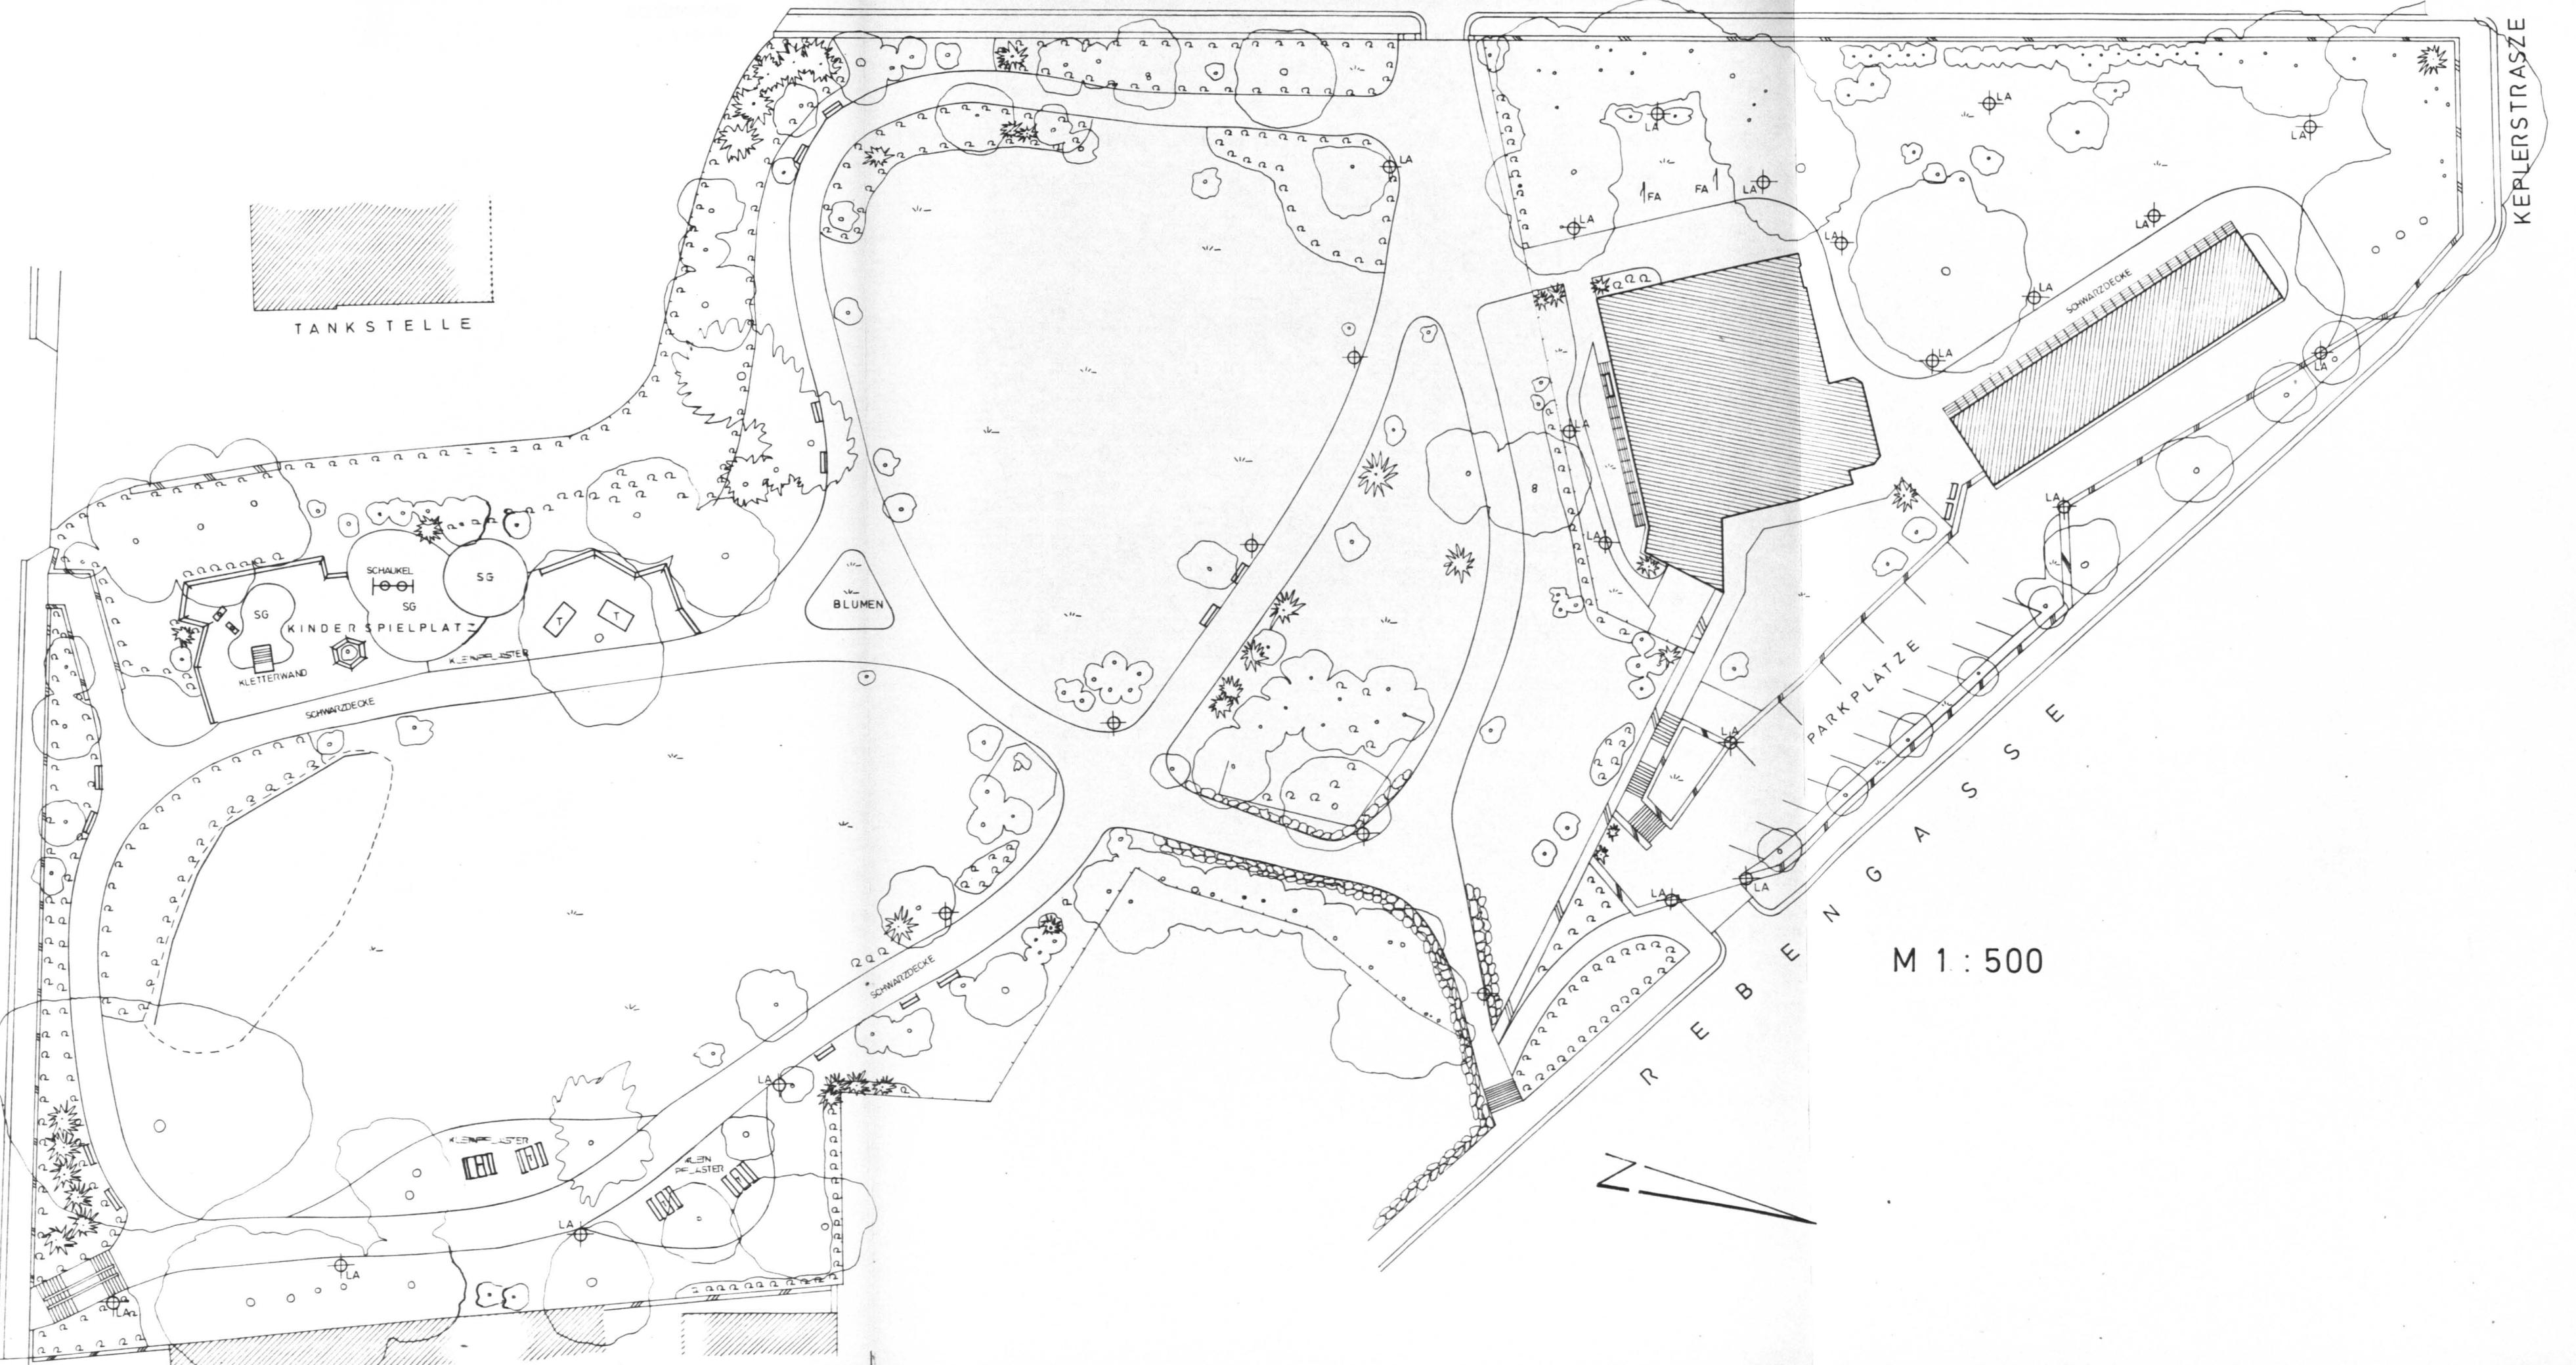
N G A S S E  
R E B E


SCHÖNAUPARK

1:500





K A S E R N S T R A S S E

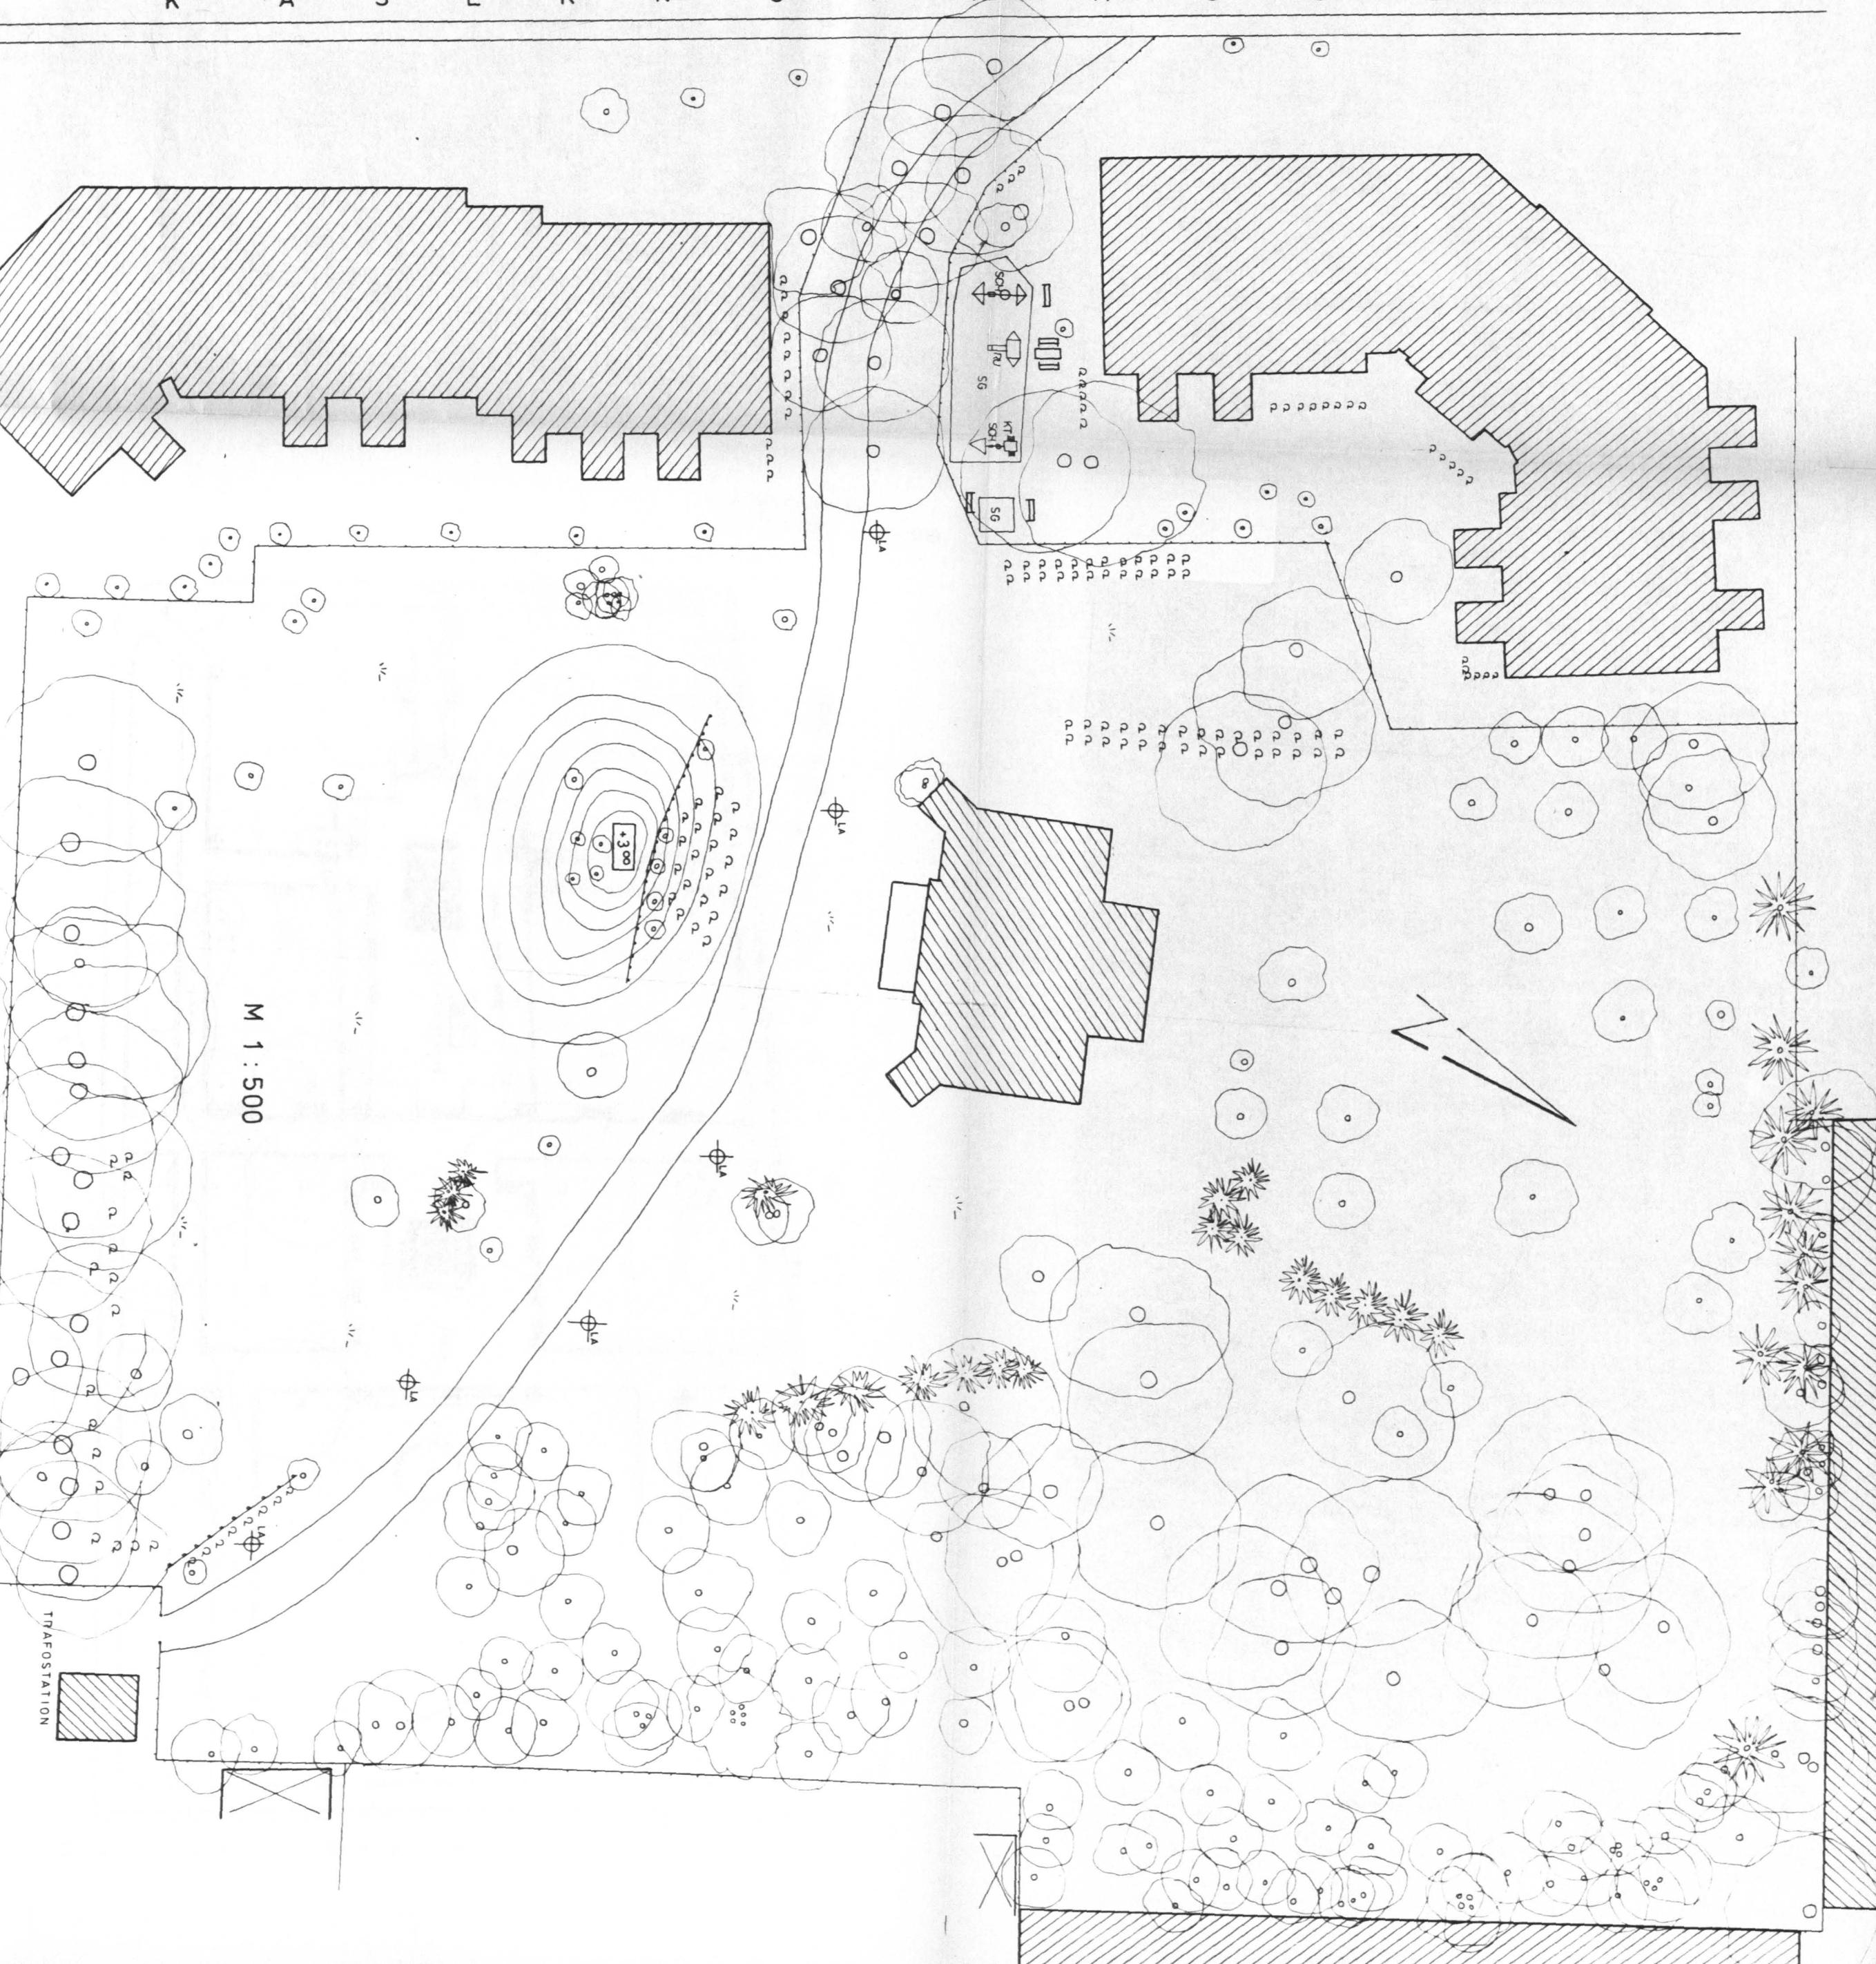

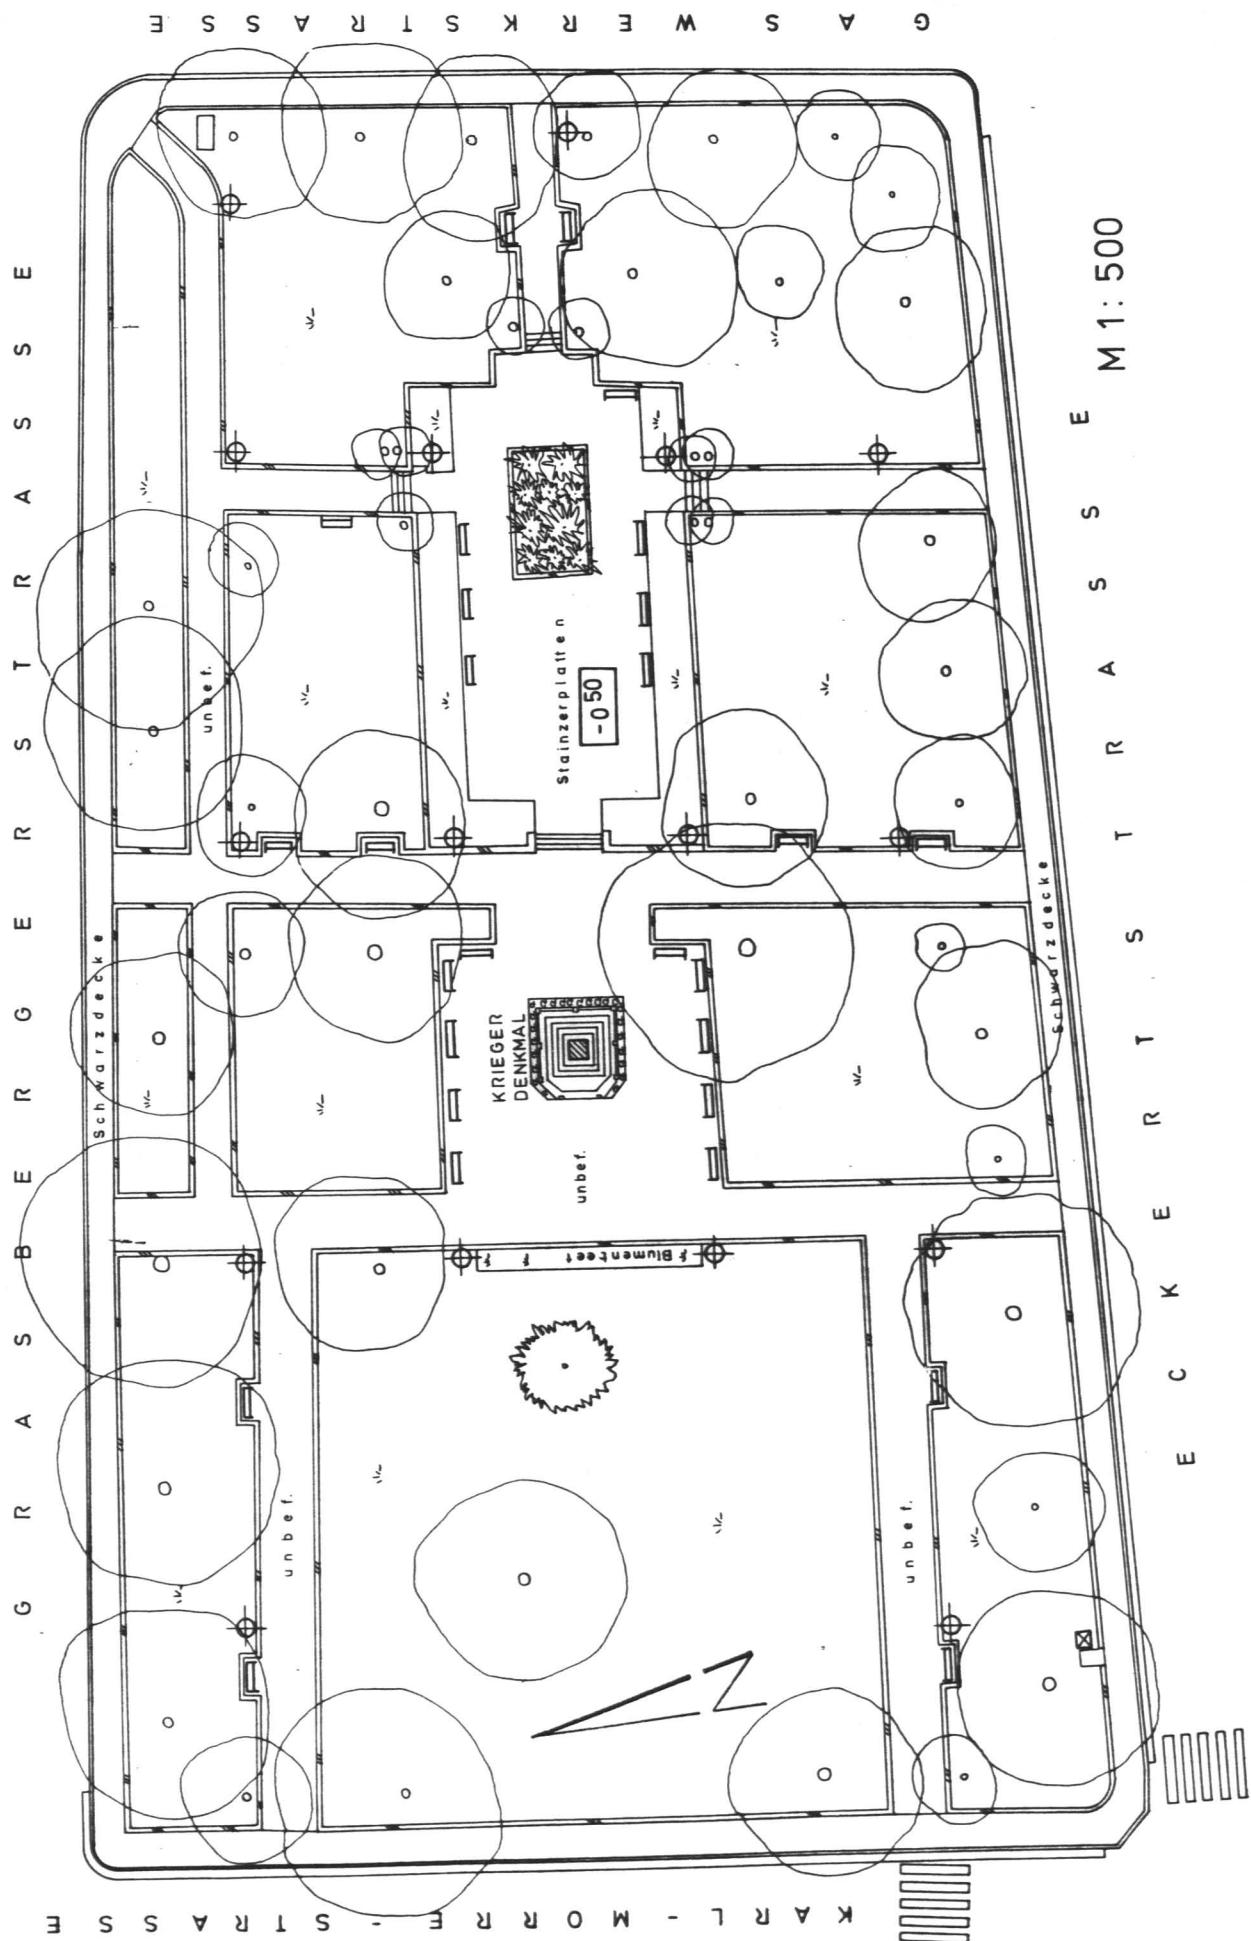

TEGETTHOFFPLATZ  
1:500

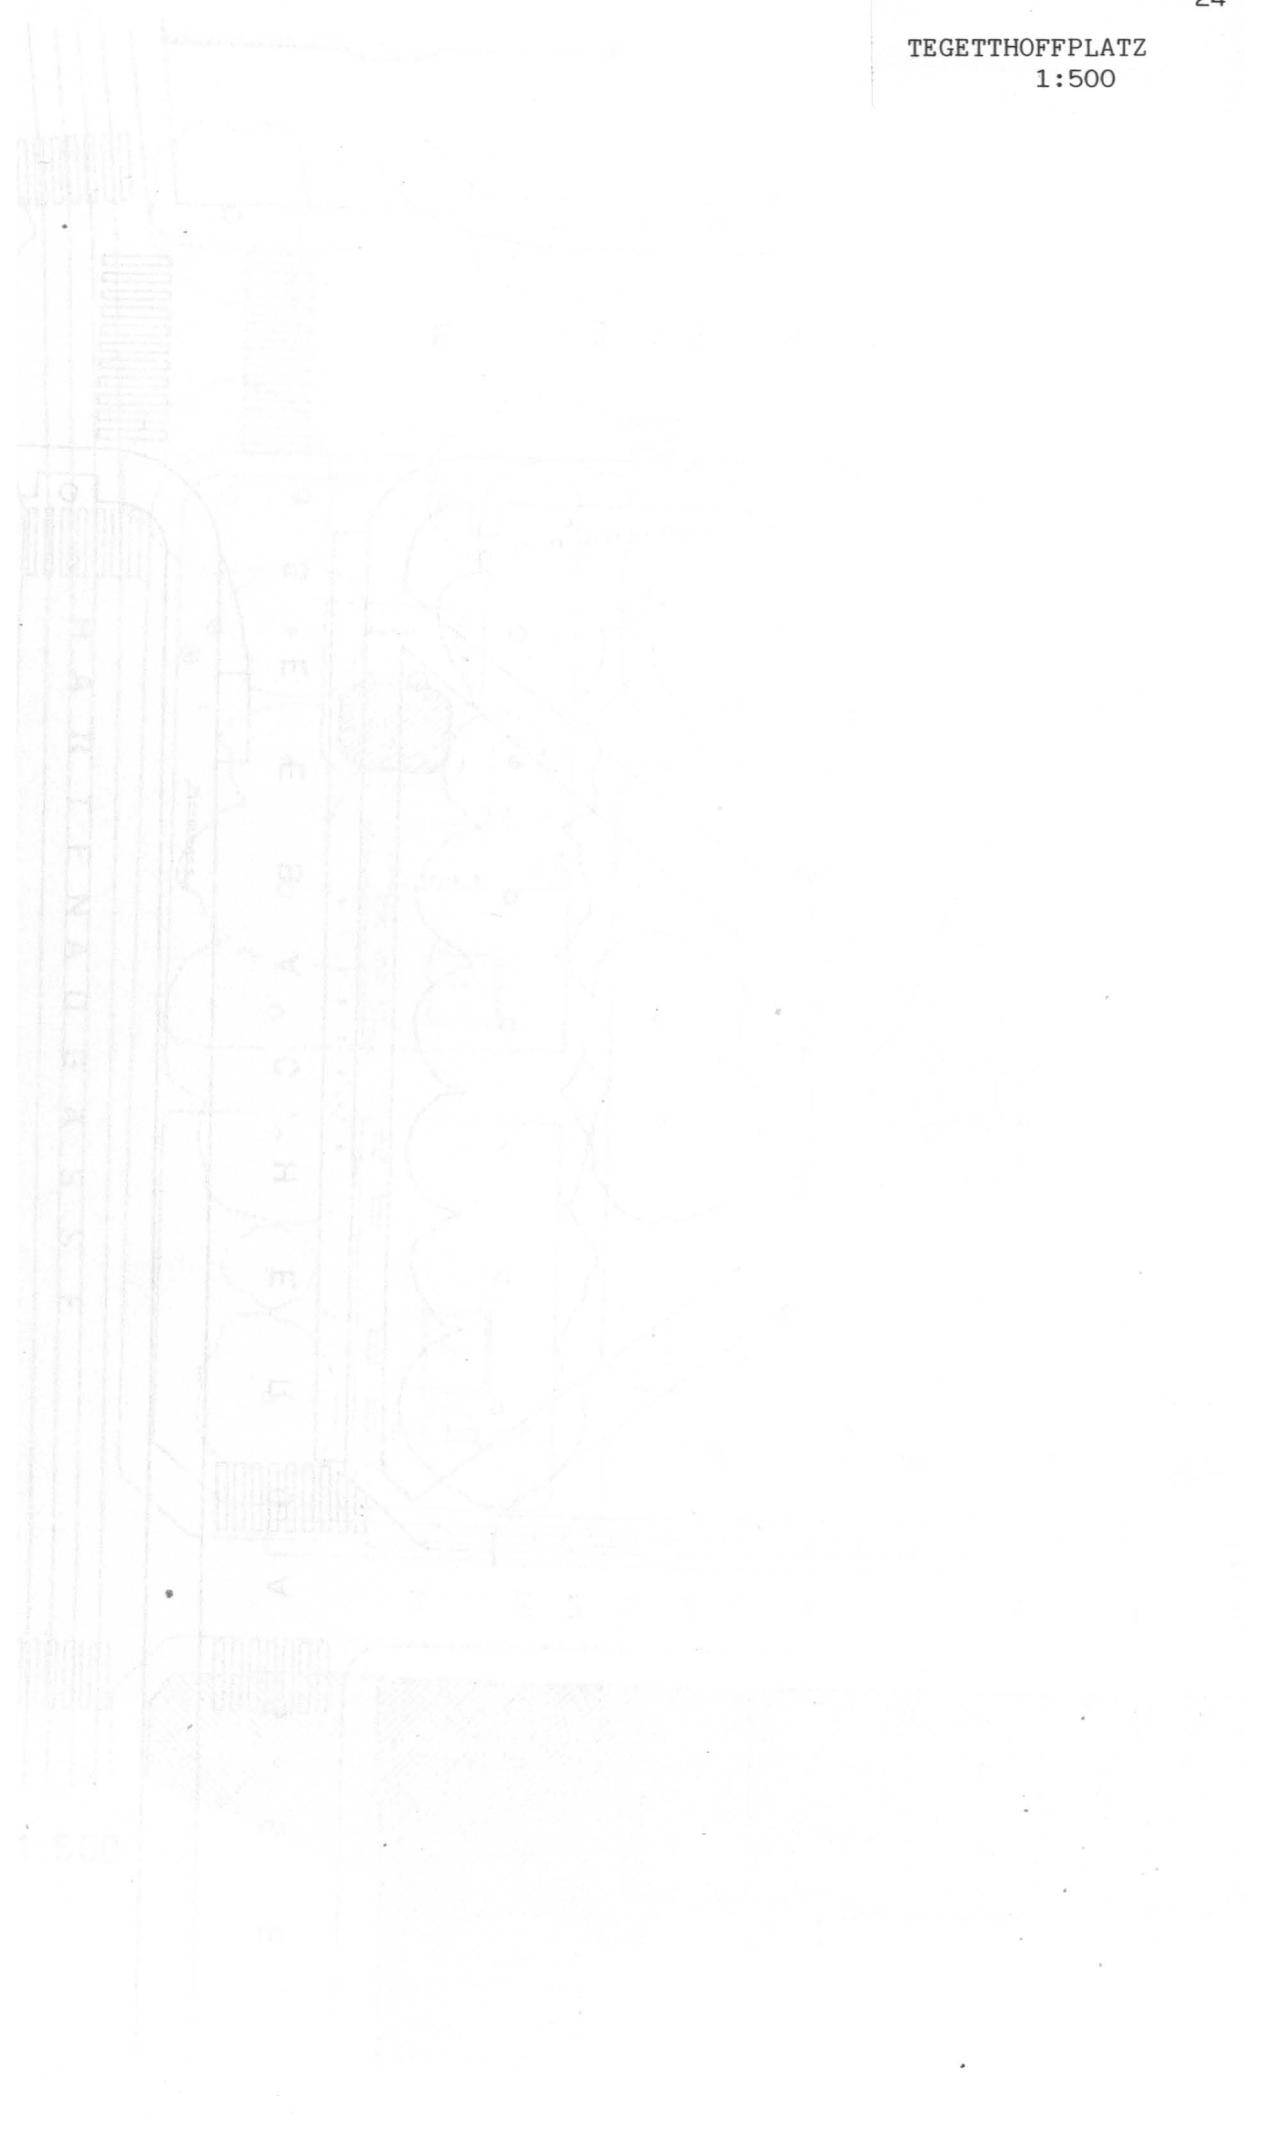

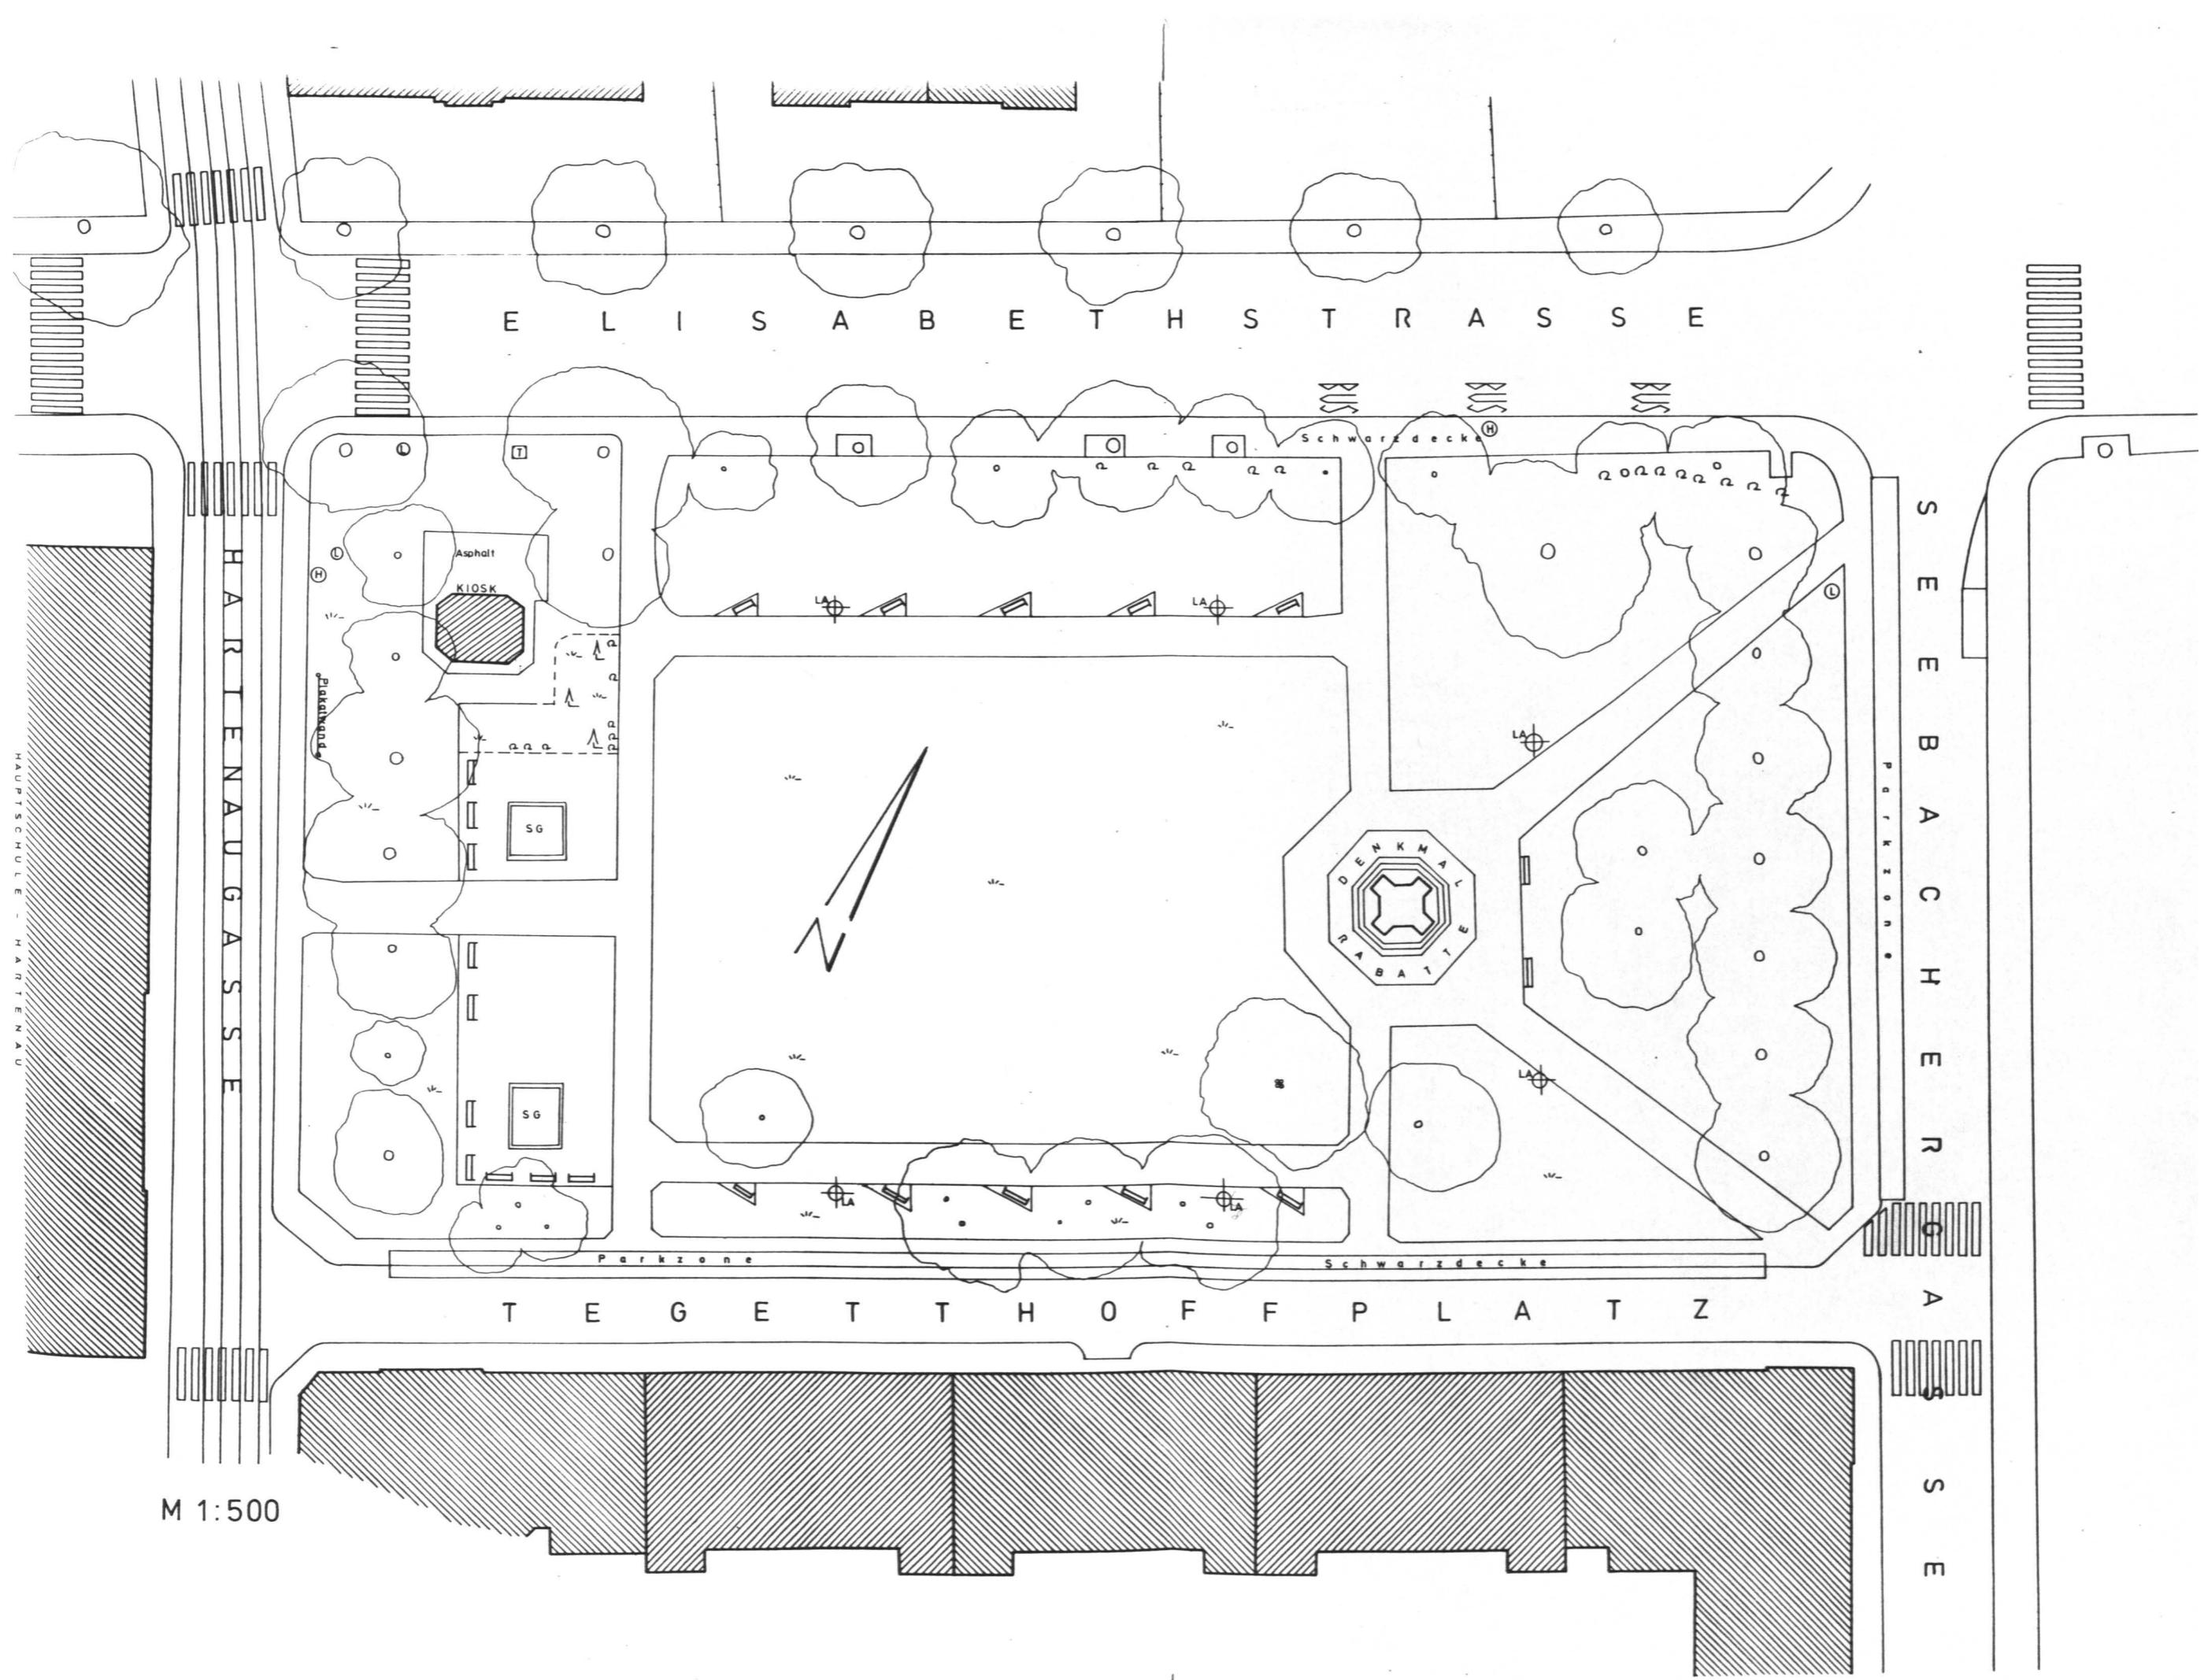


SCHILLERPLATZ  
1:500

MERANGASSE


MEERGASSE


1:500


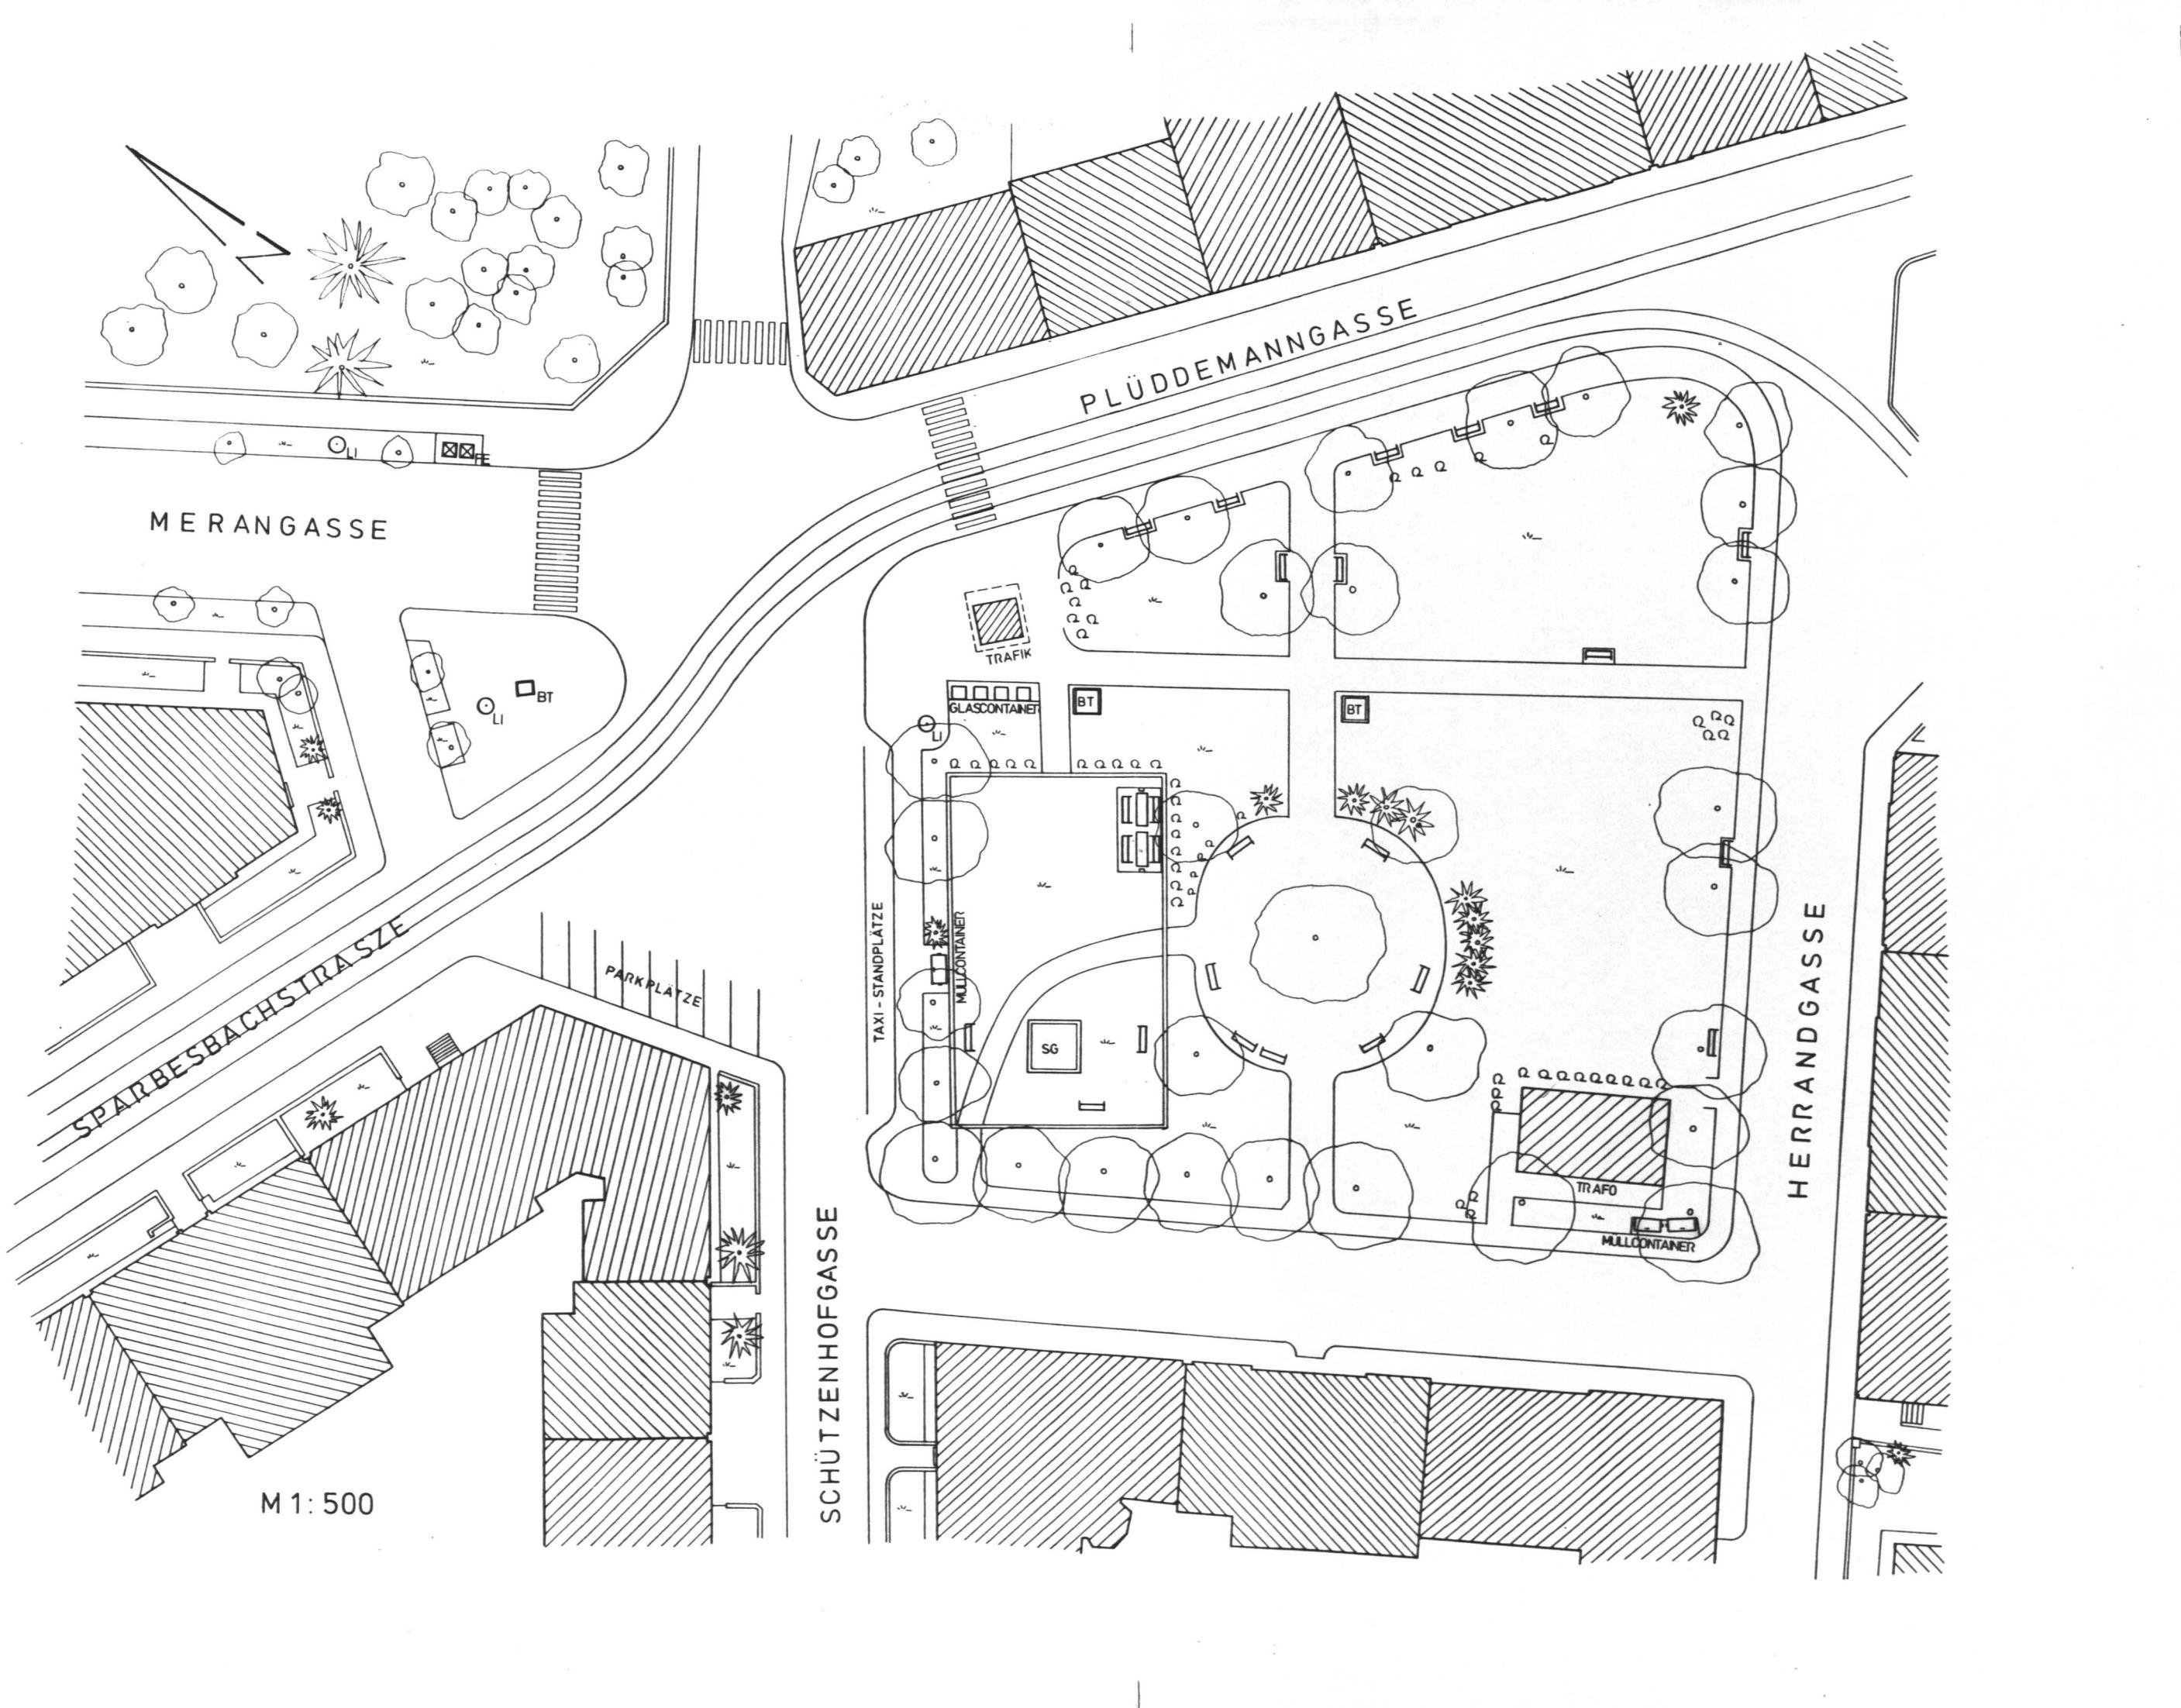



HASNERPLATZ


1:500

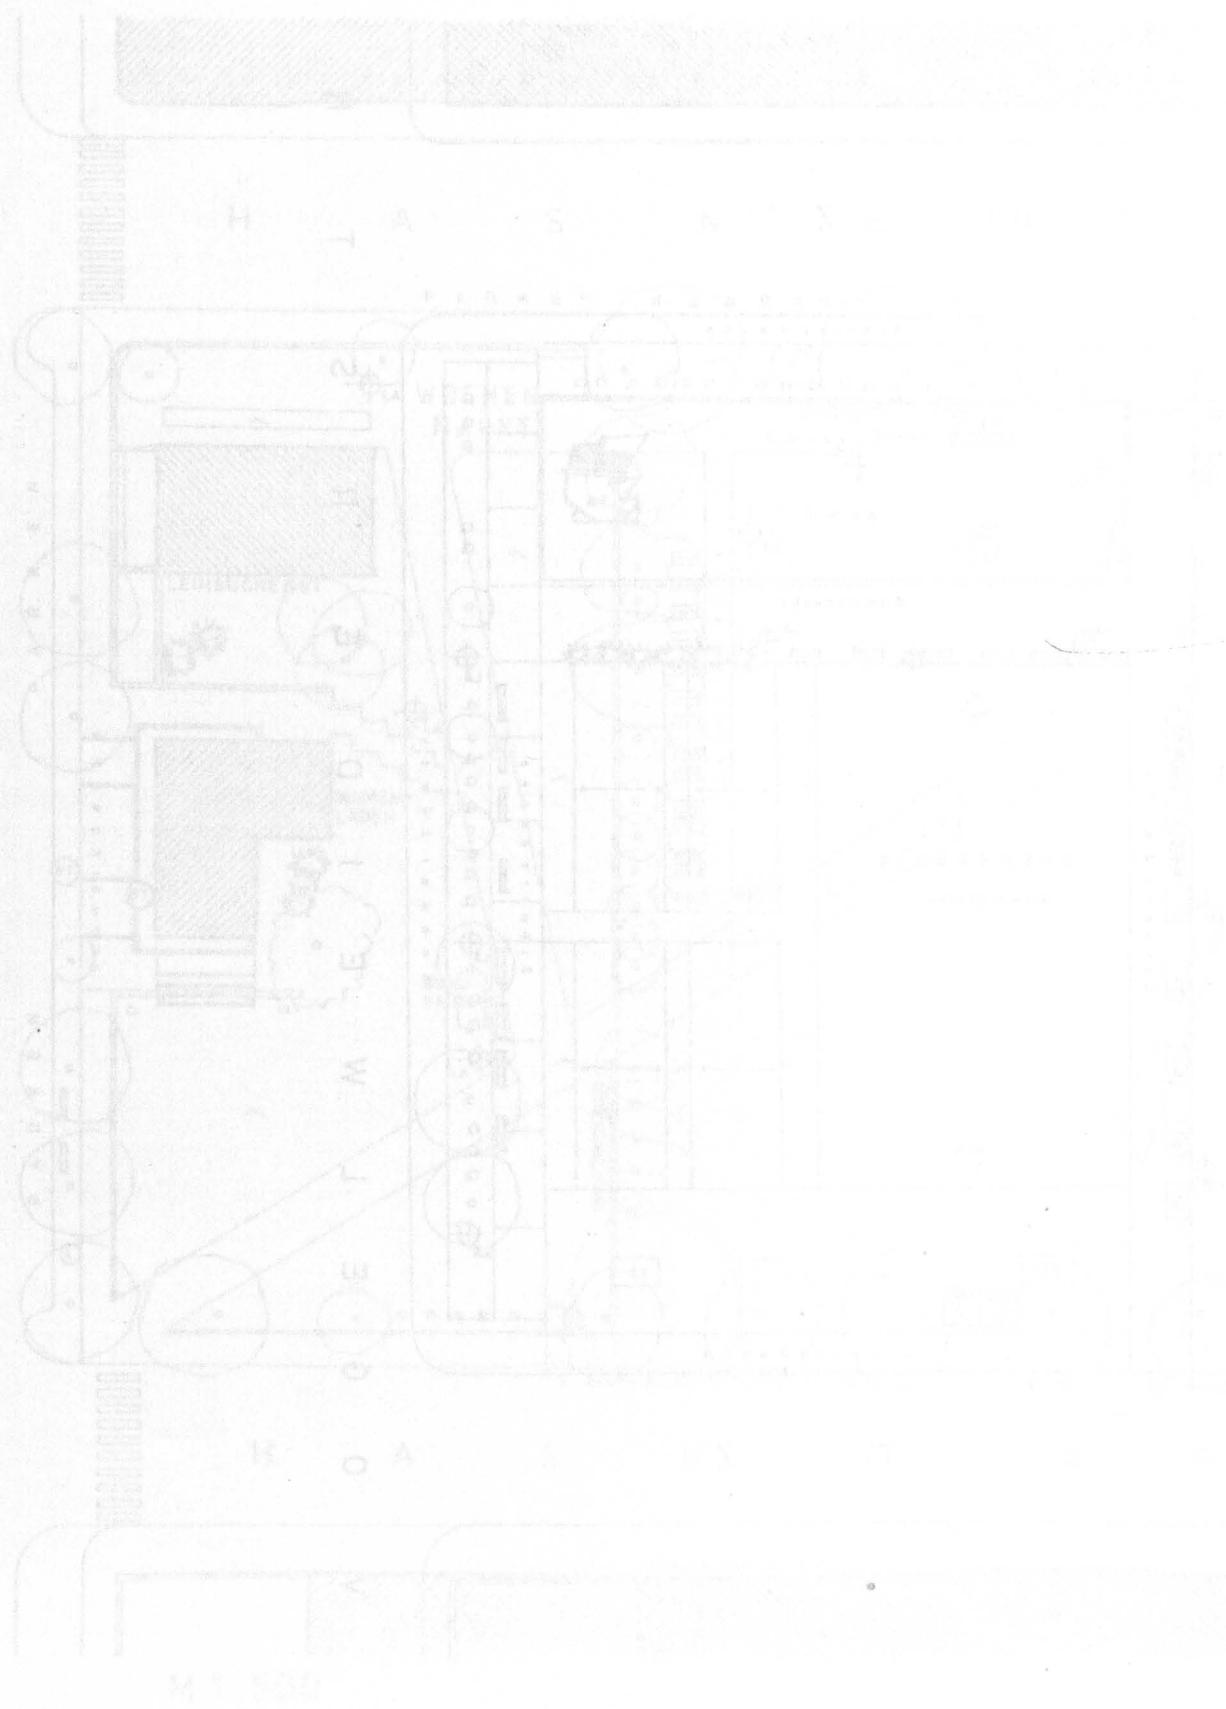

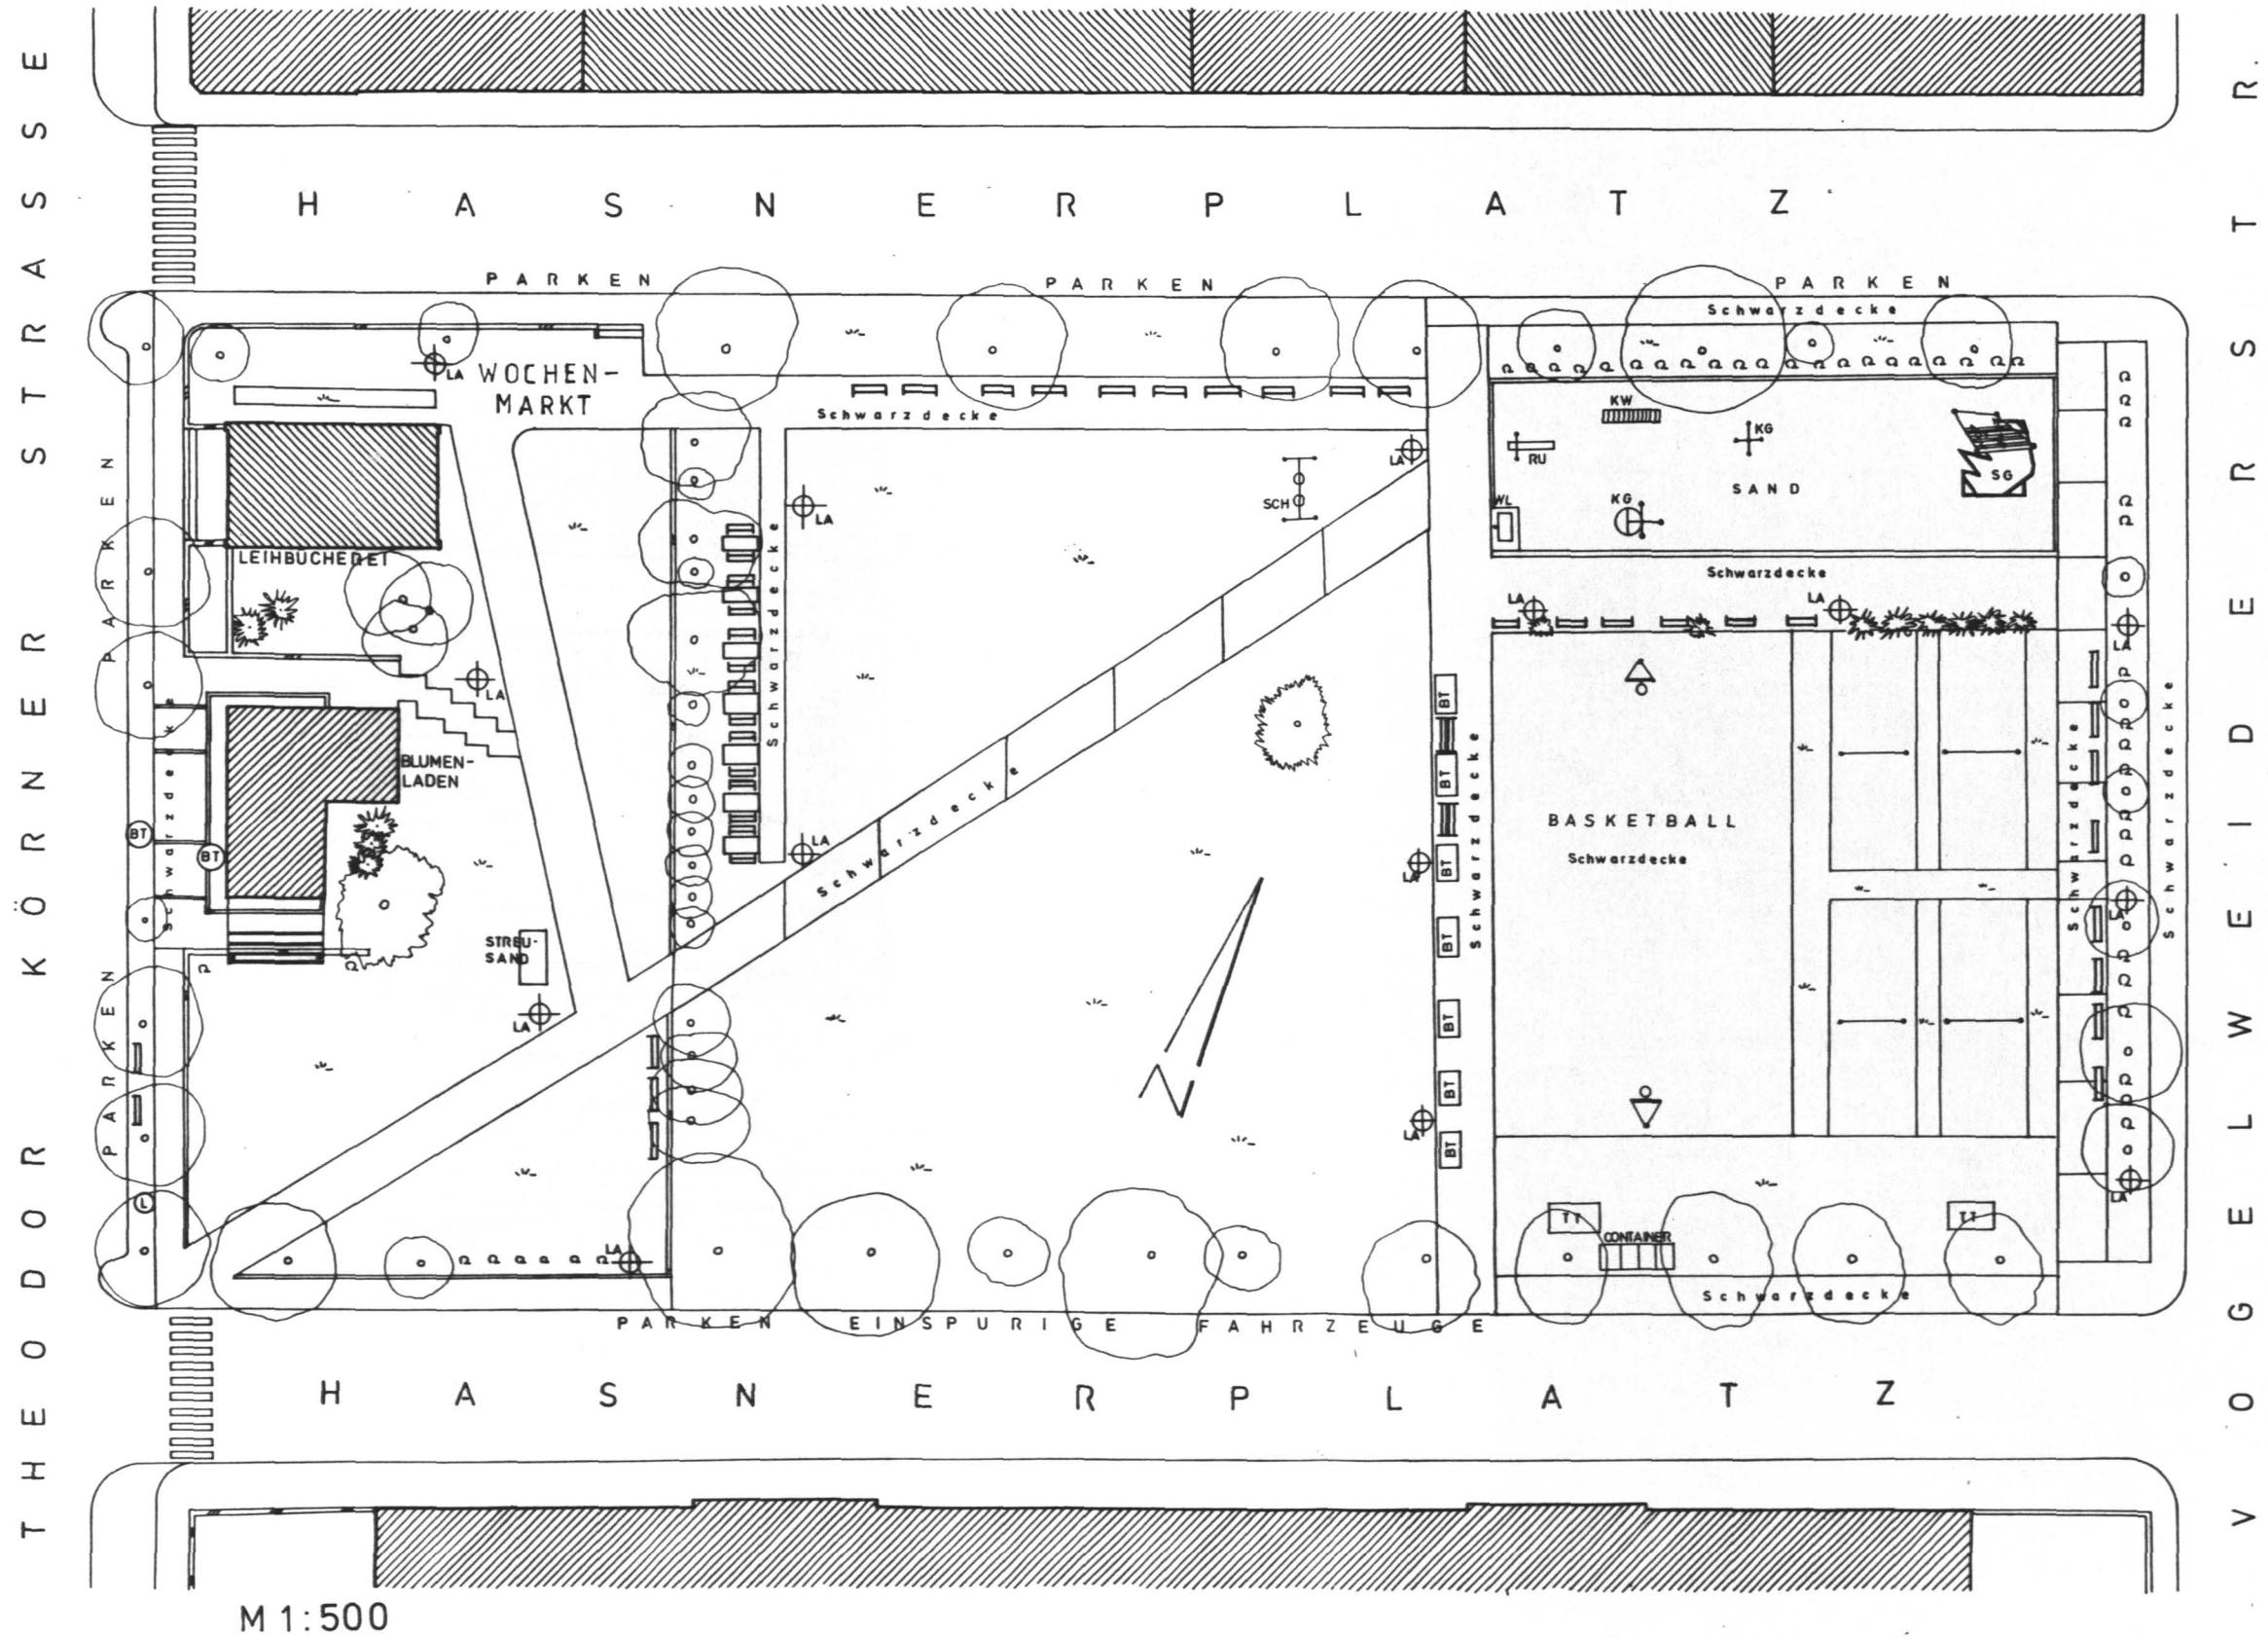


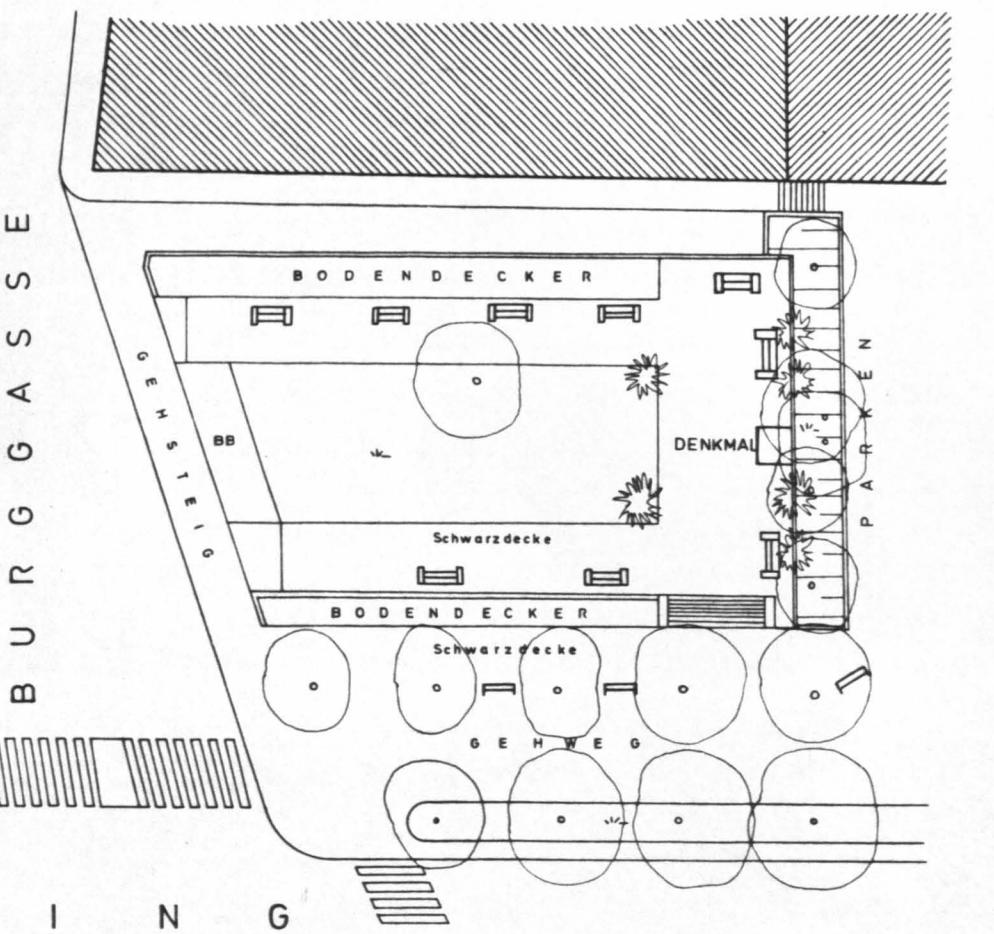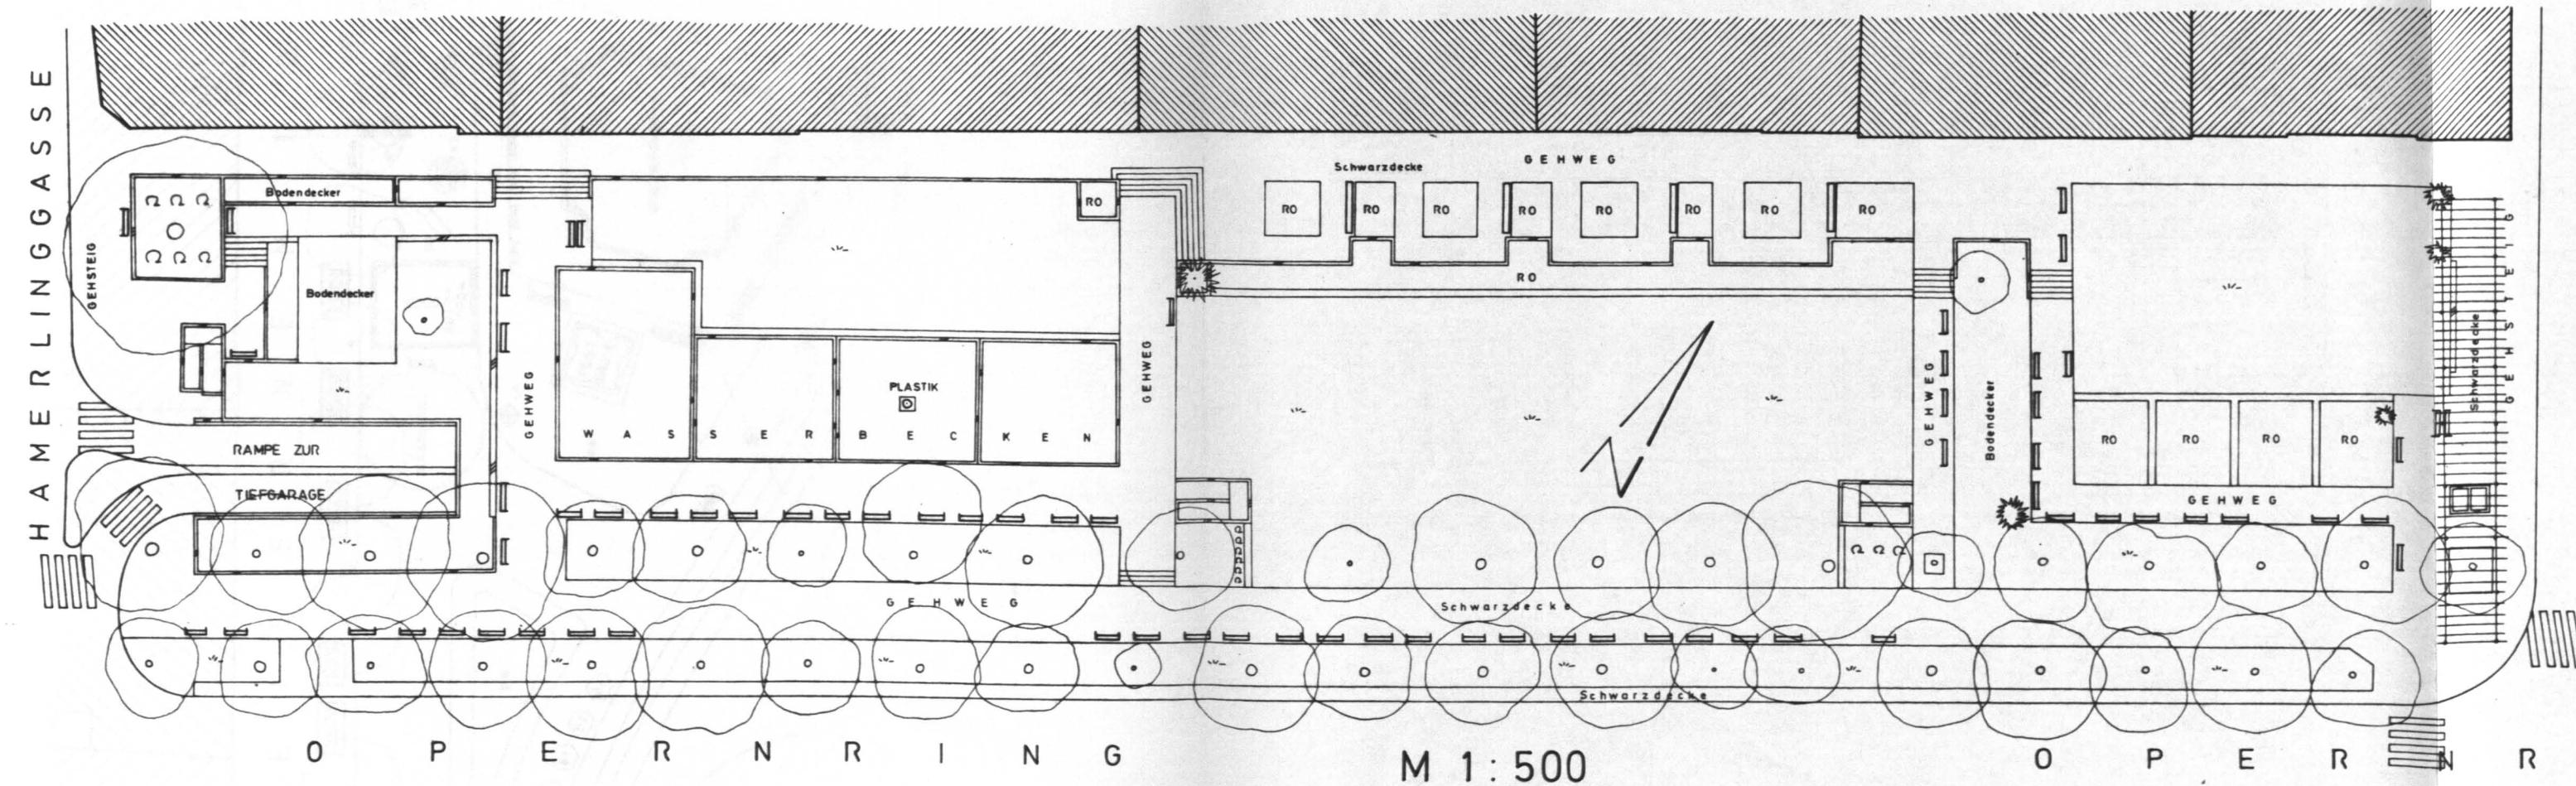

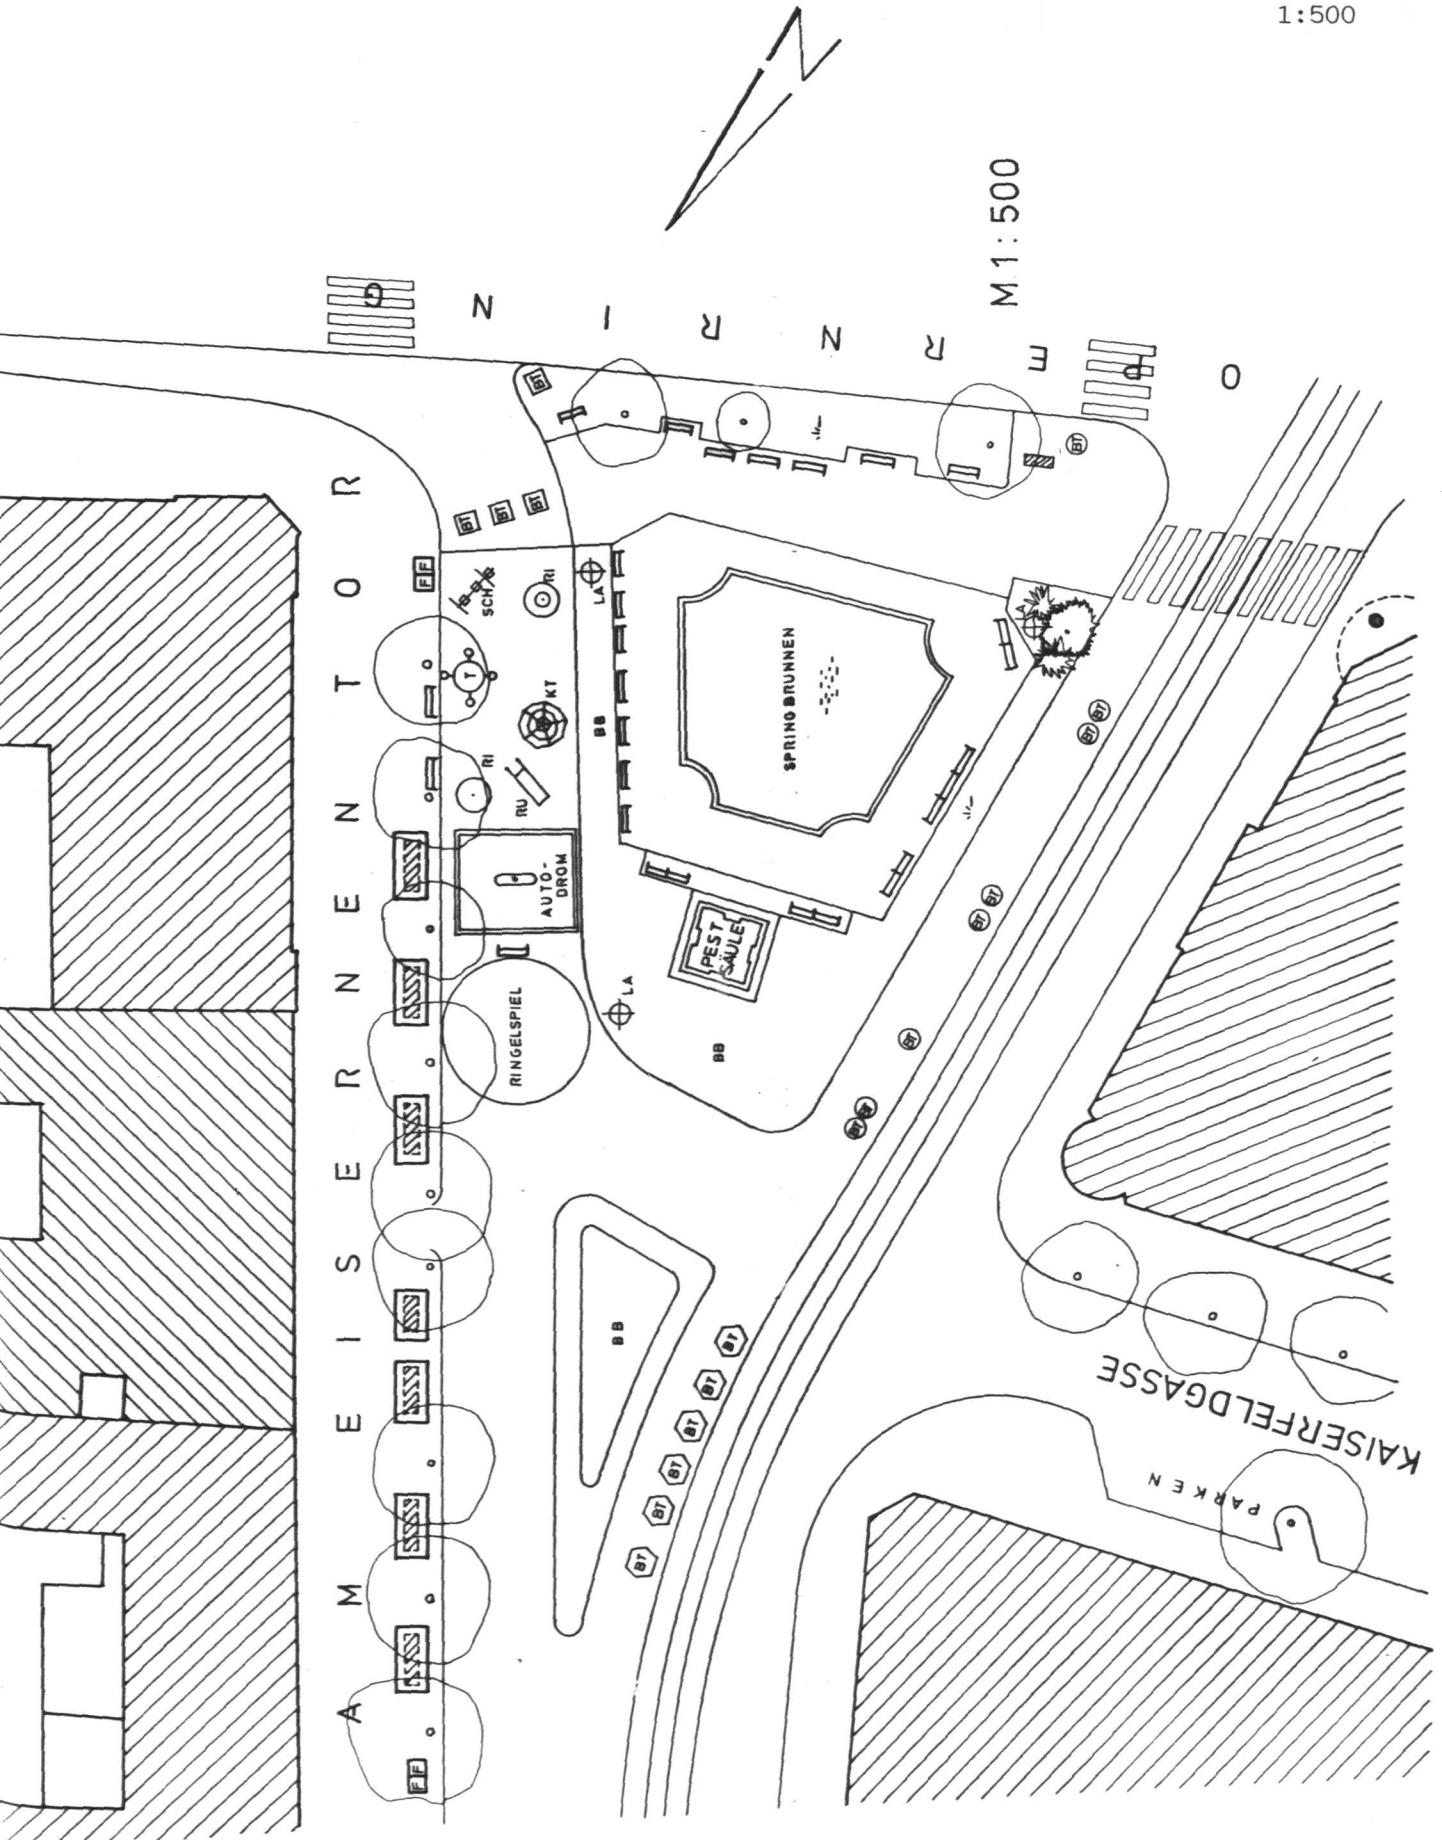

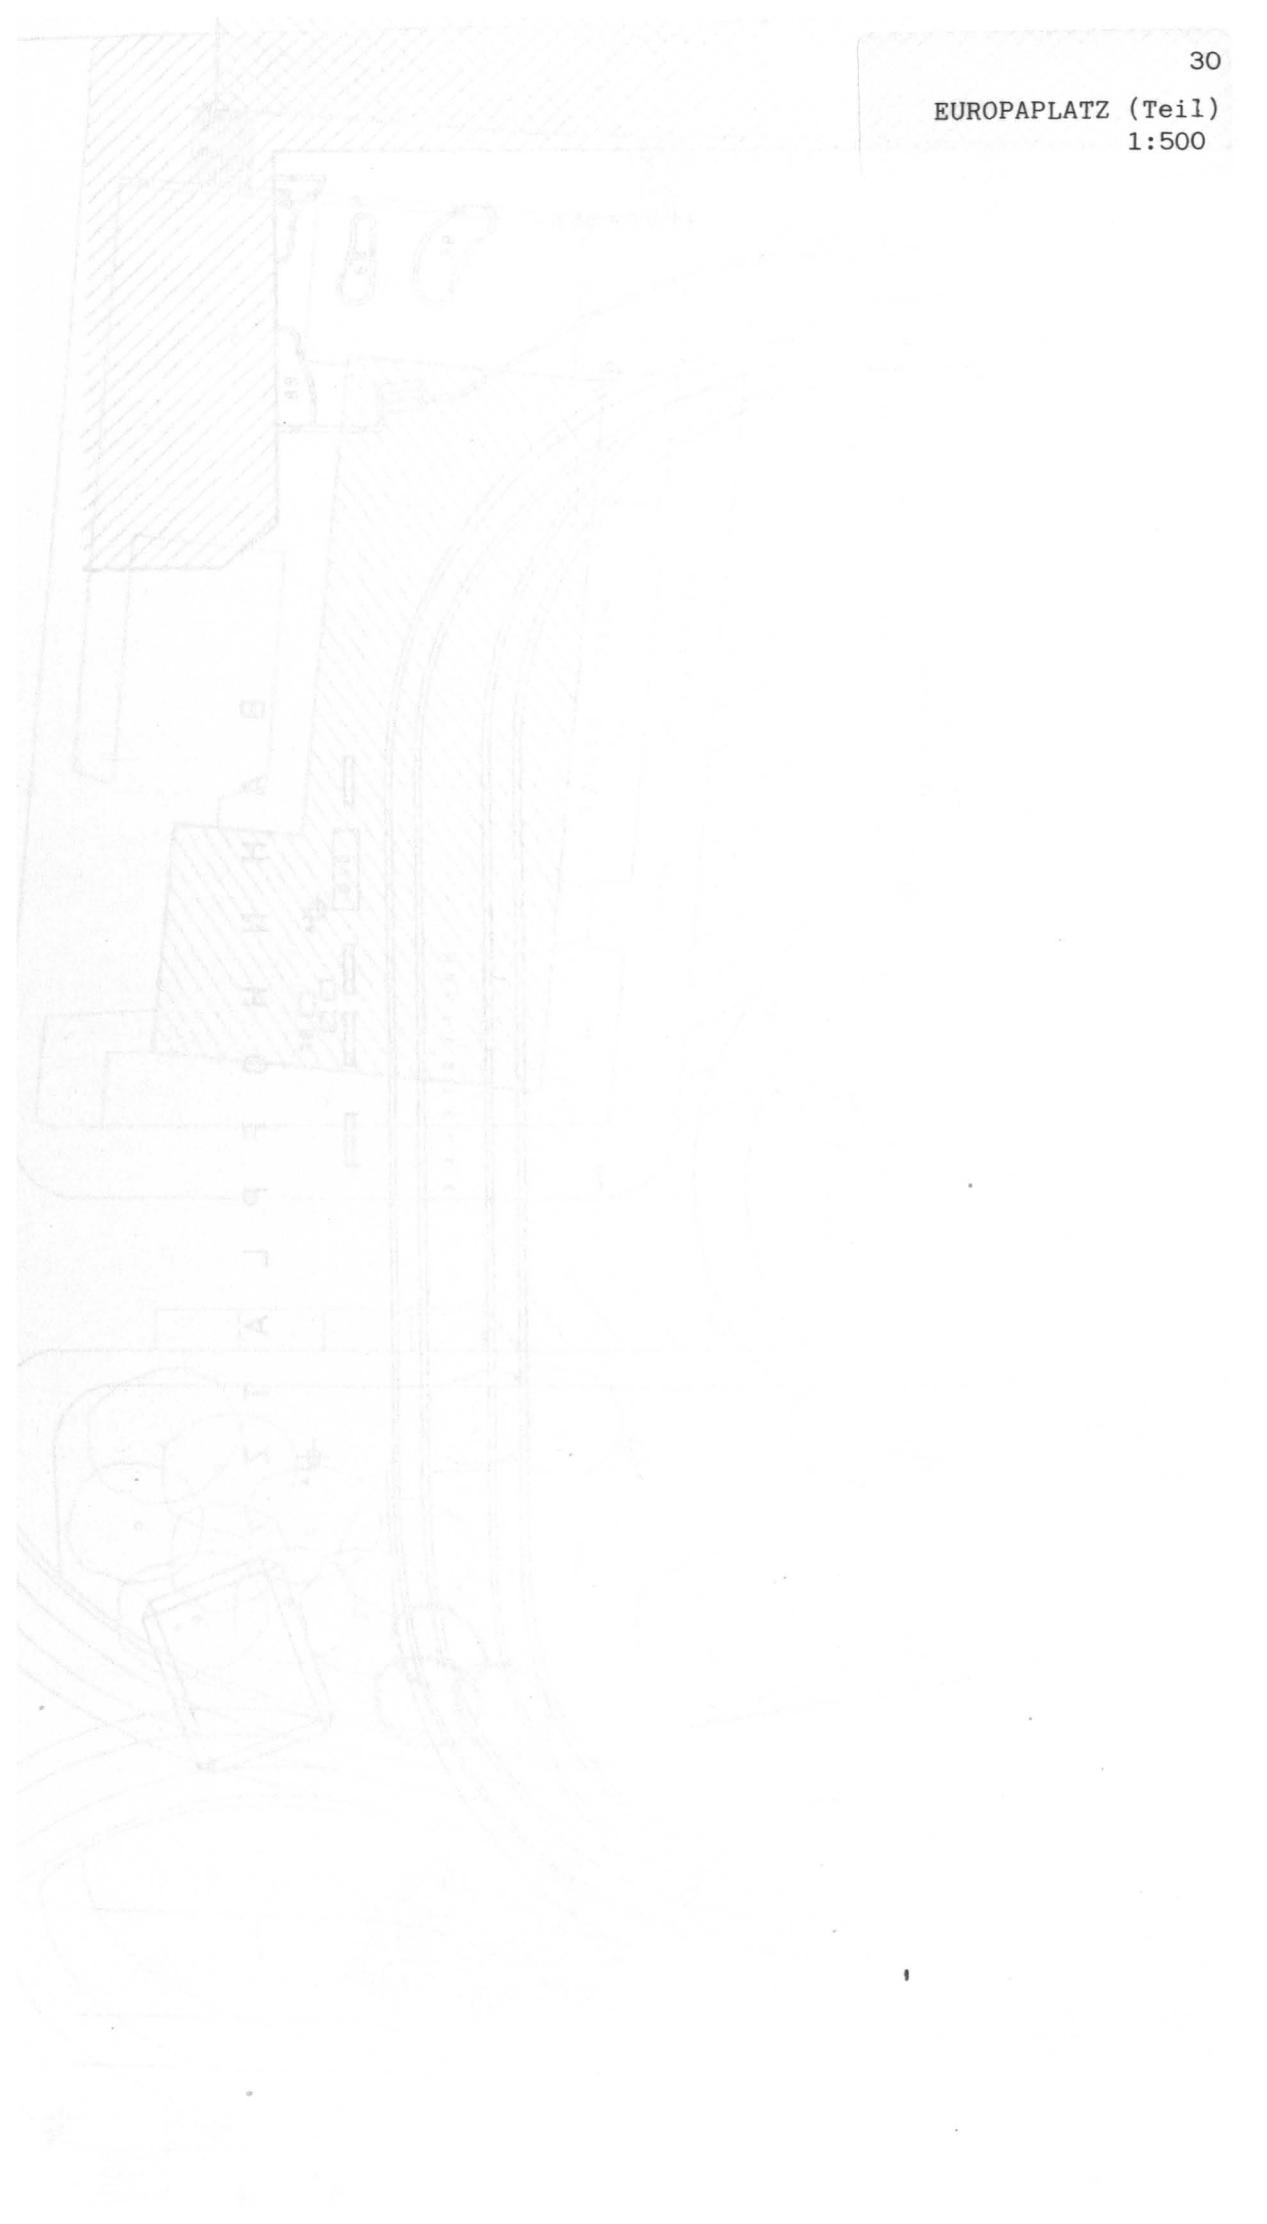


M 1:500

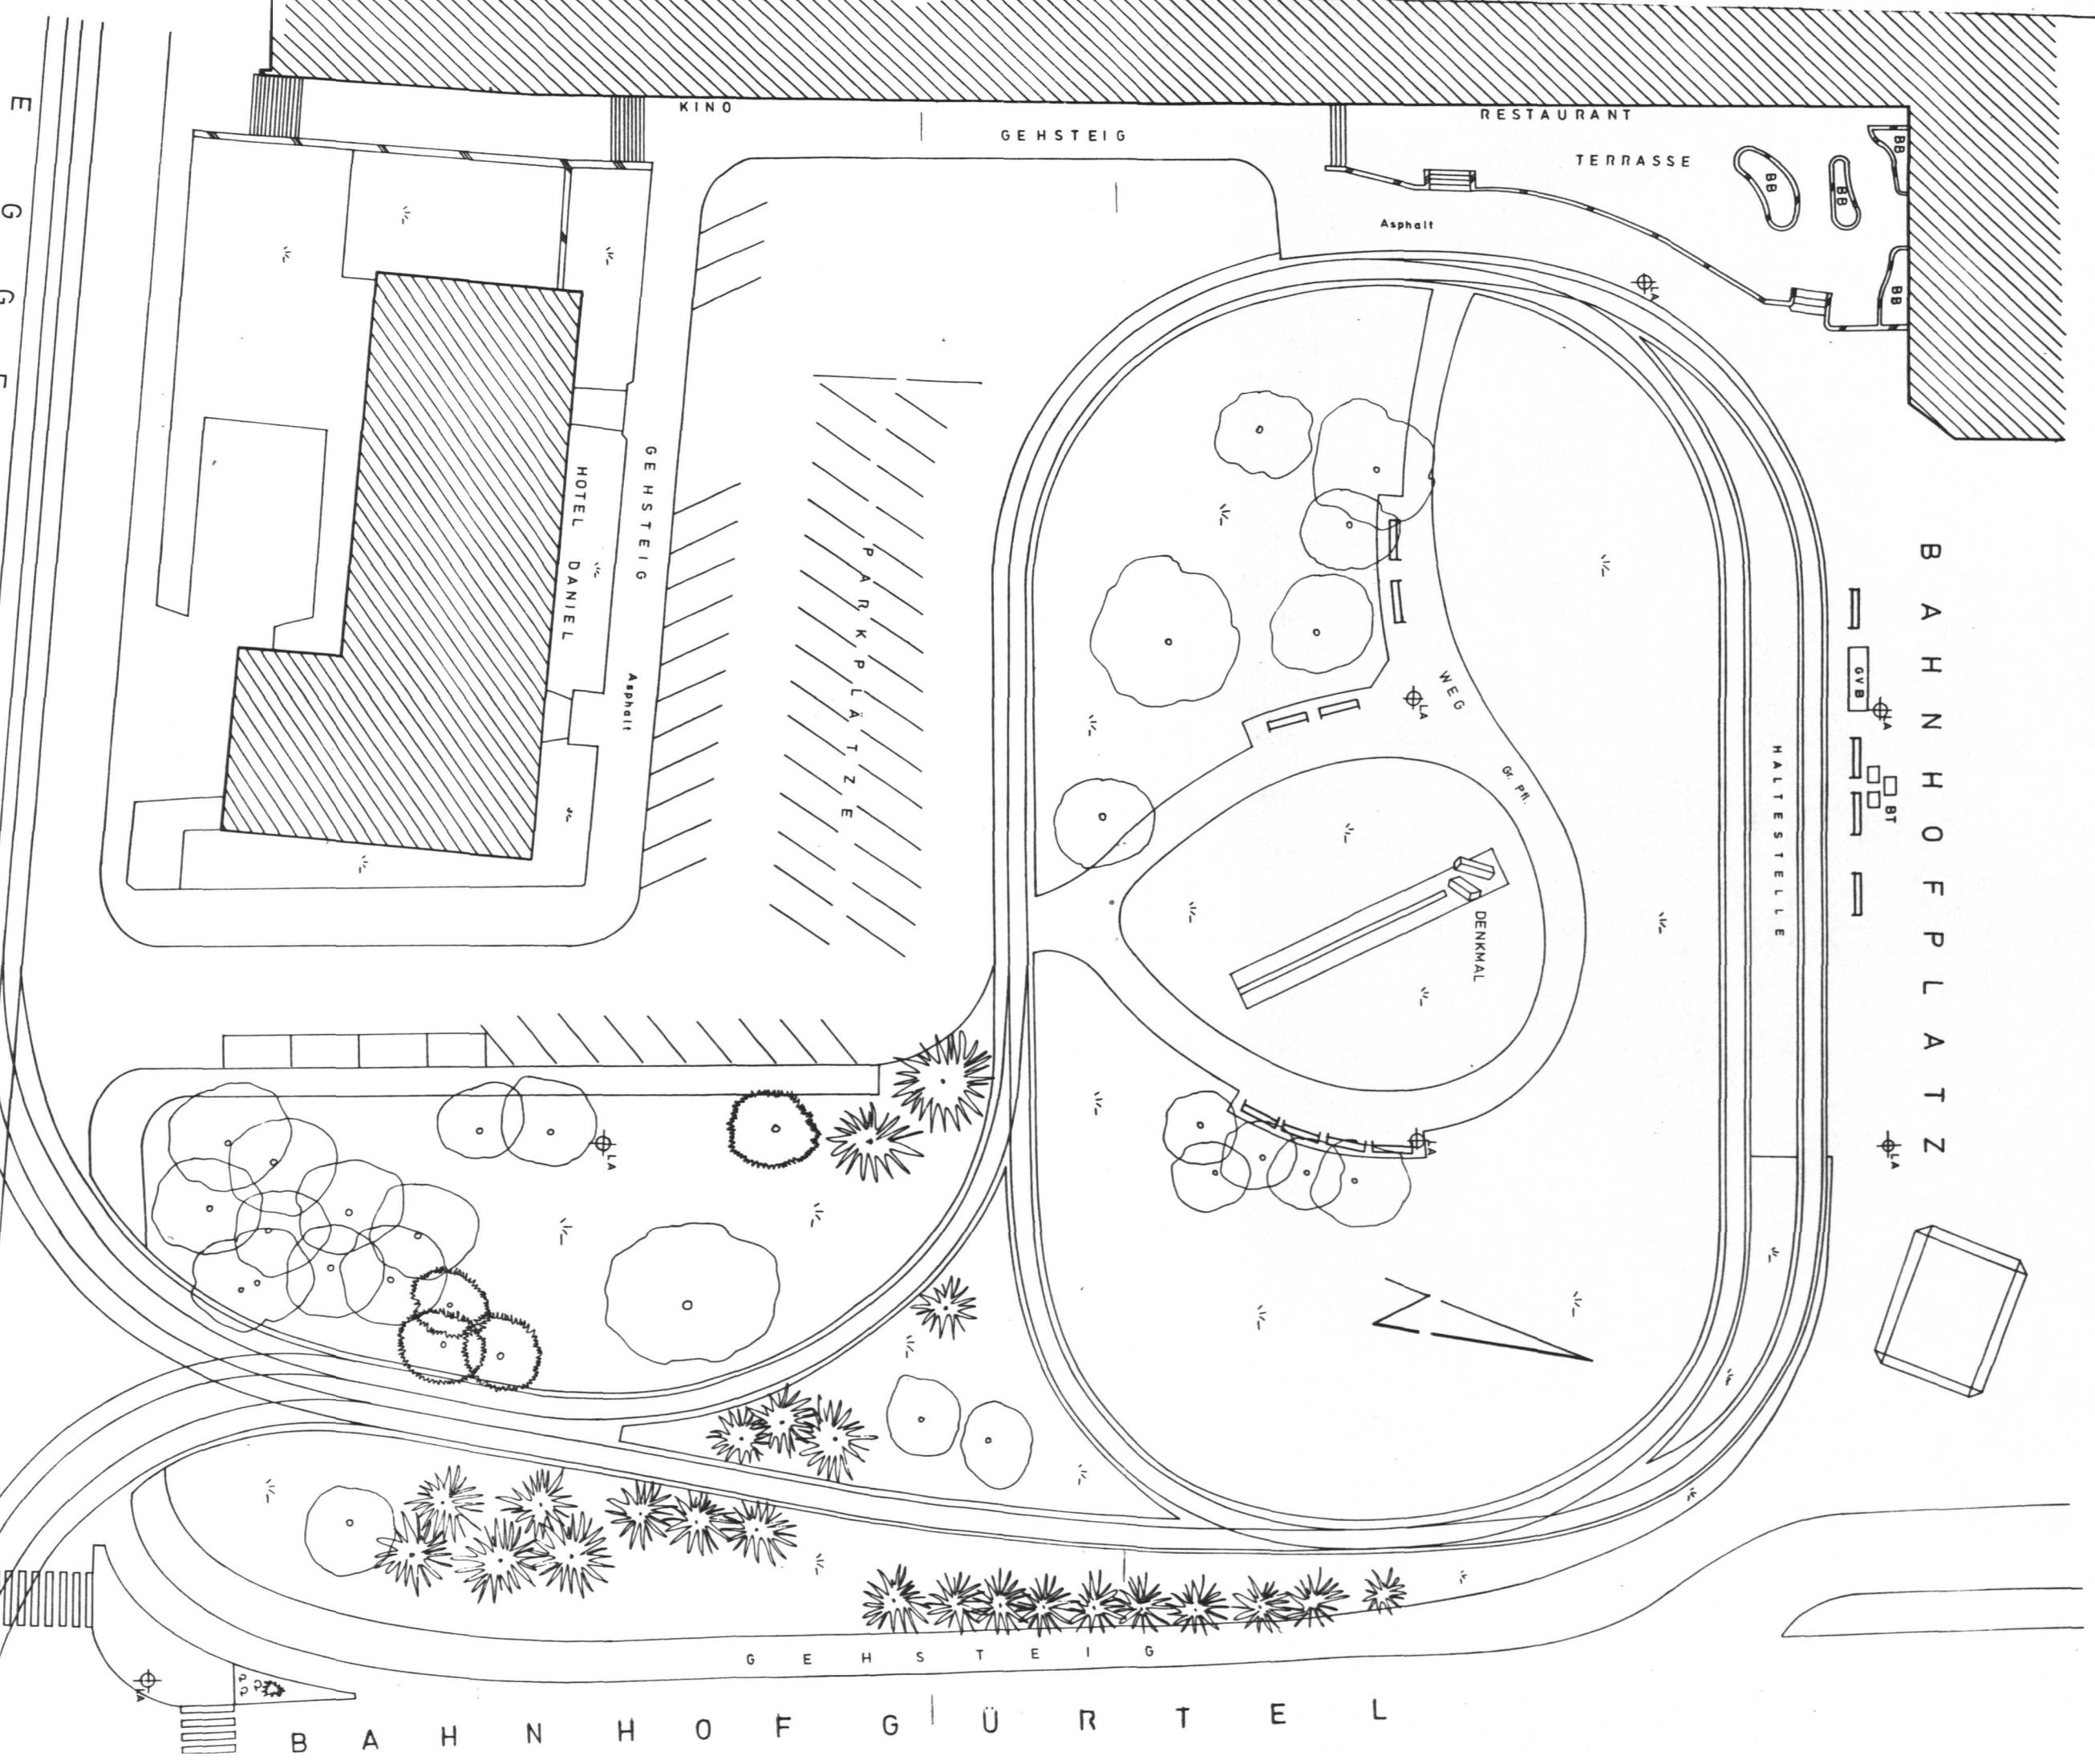


MUCHARGASSE


1:500



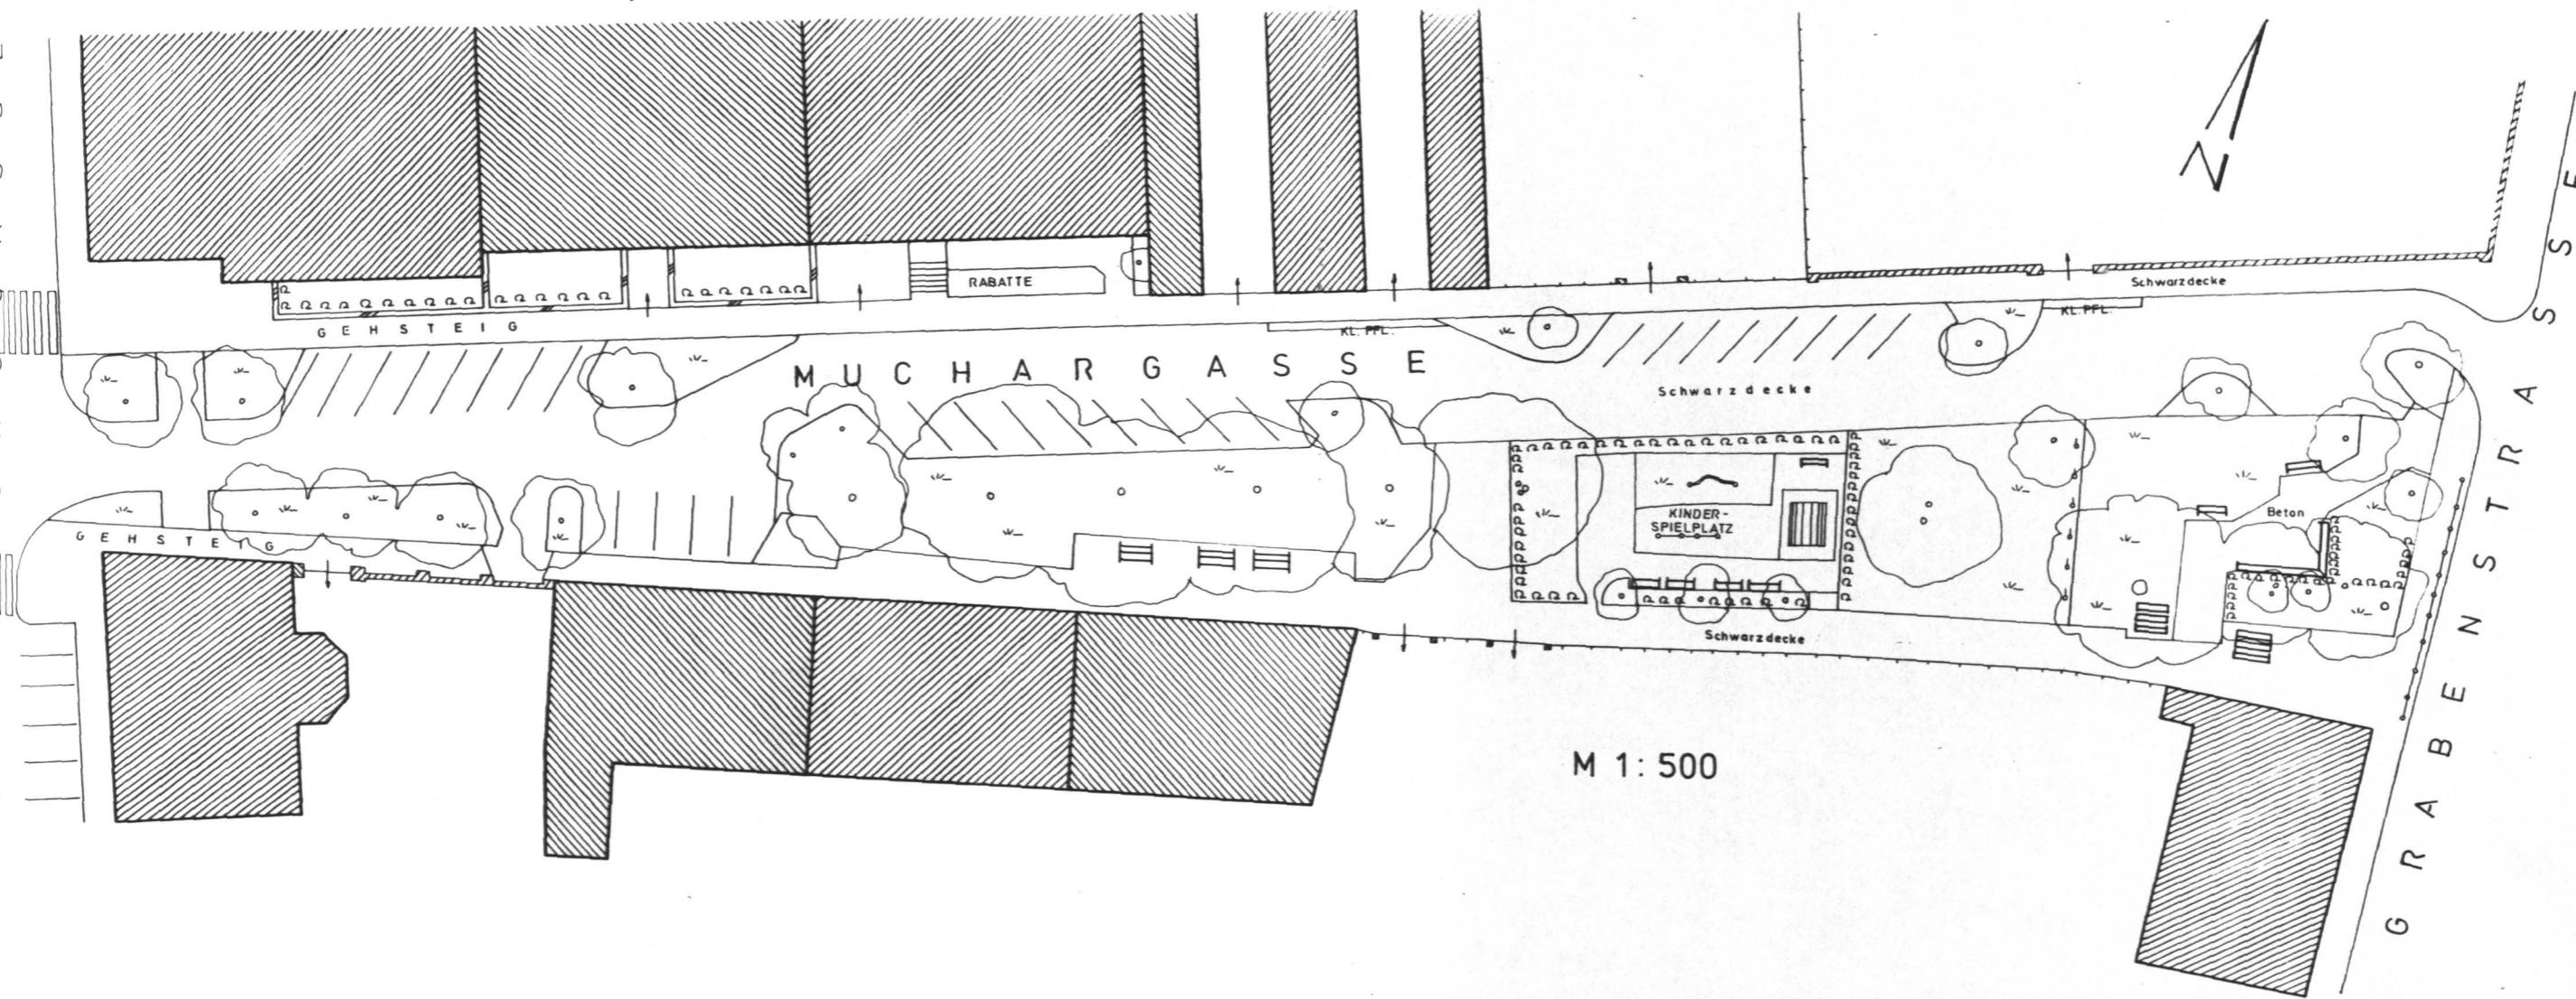

KAI SER FRANZ JOSEF-  
KAI 1:500

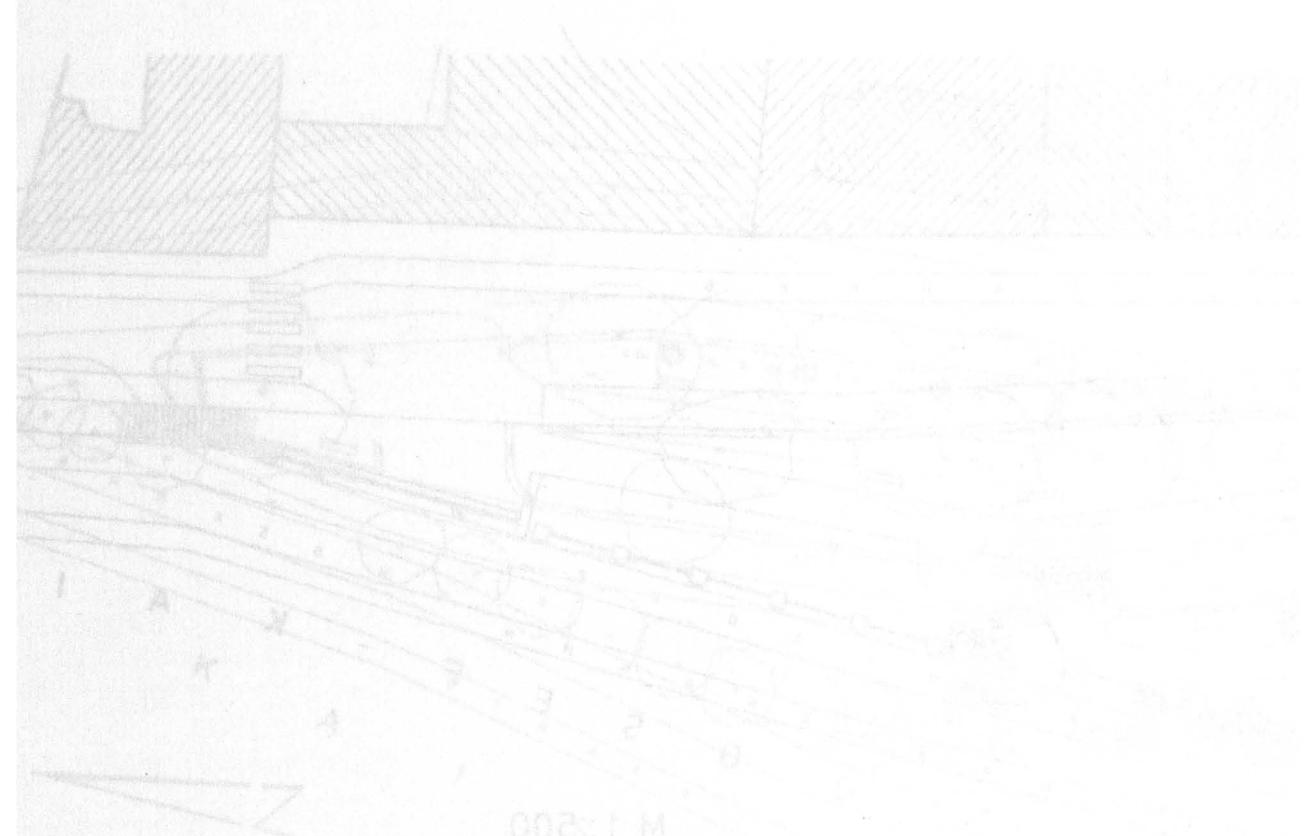

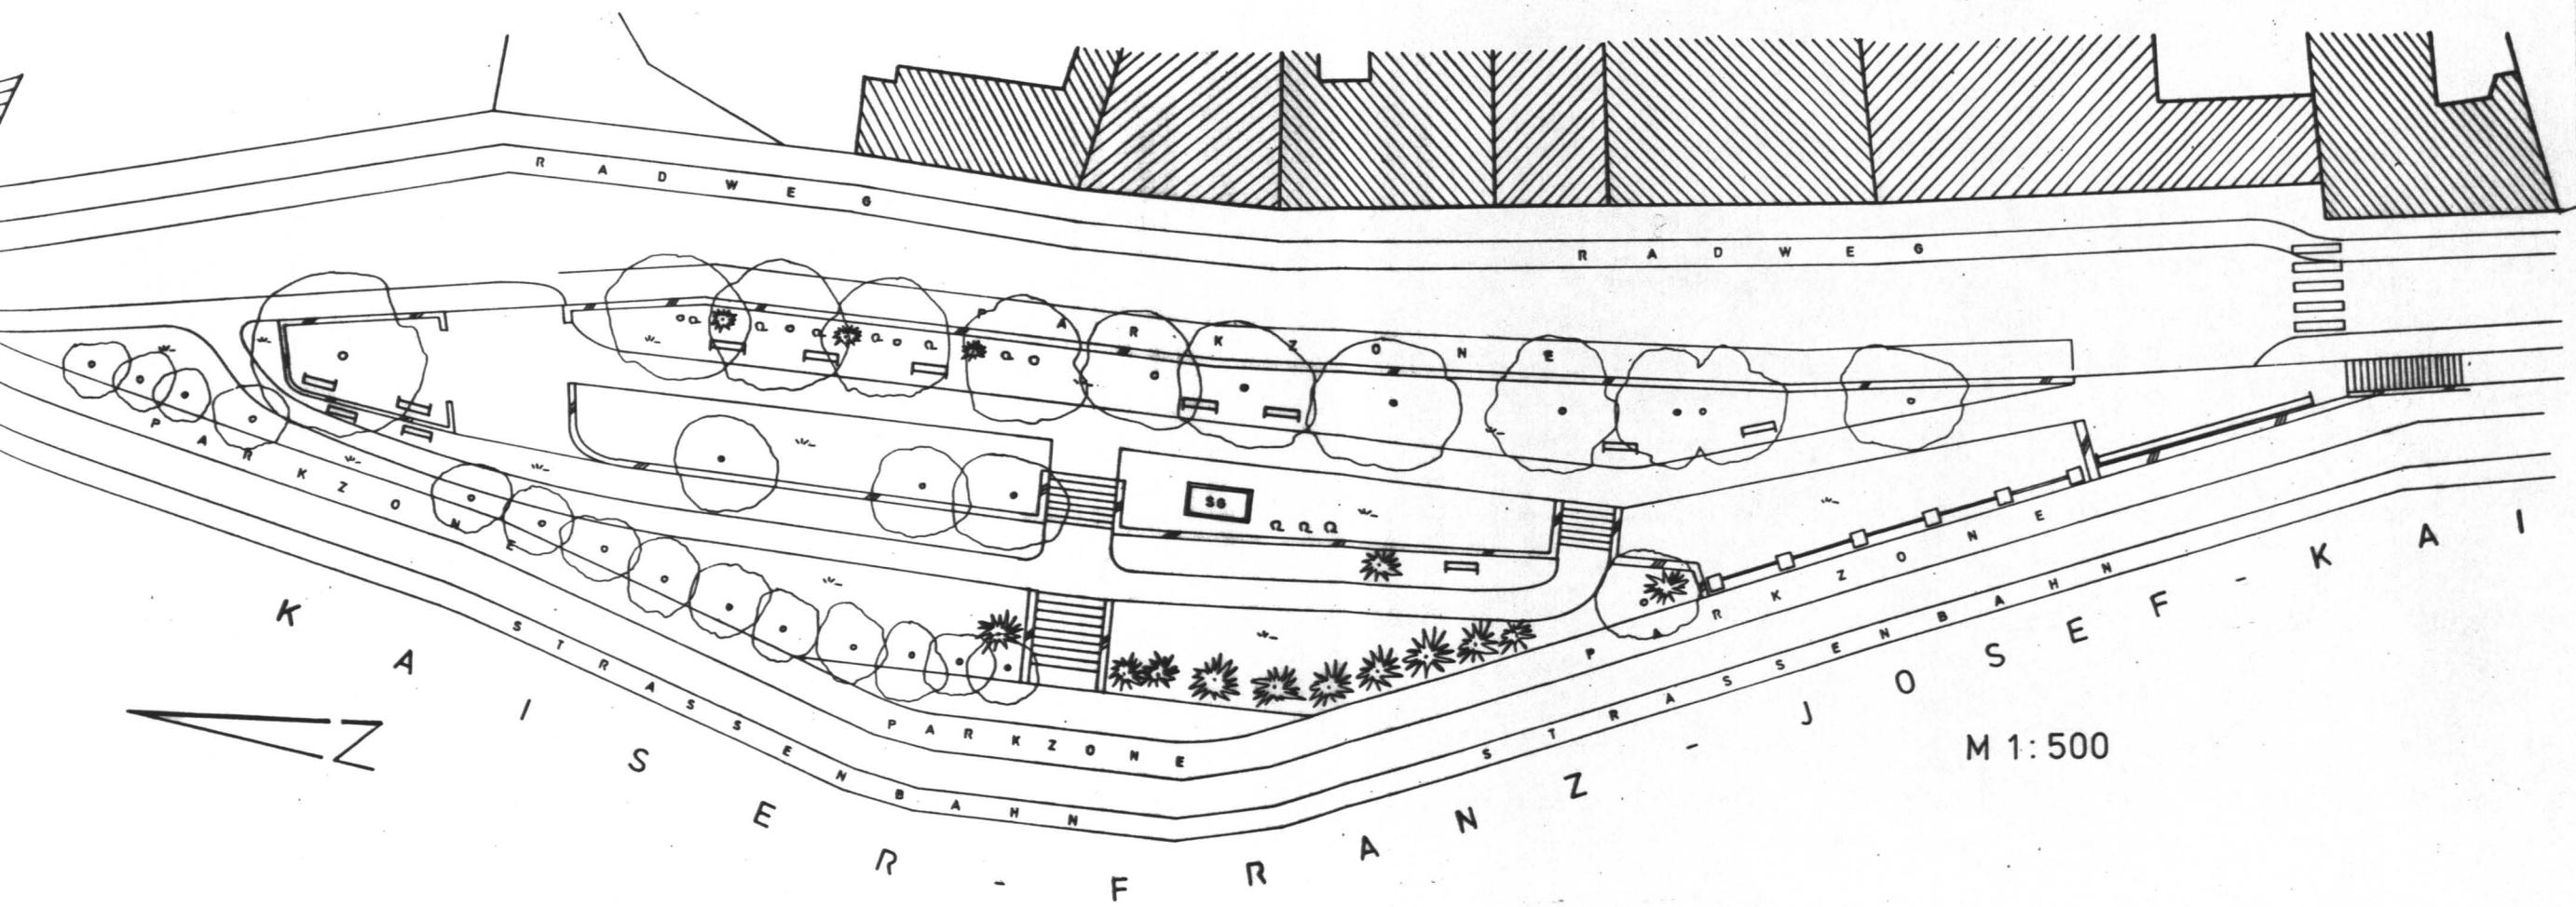

SCHWIMMSCHULKAI

(Teil) 1:500

BANLOS E/13

FÜSS


002 : 1 M


JTH


KRABENGÜRTEL

KALVARIENBRÜCKE

BEGRUNUNGSMASSNAHMEN  
ERST NACH BRÜCKENNEUBAU

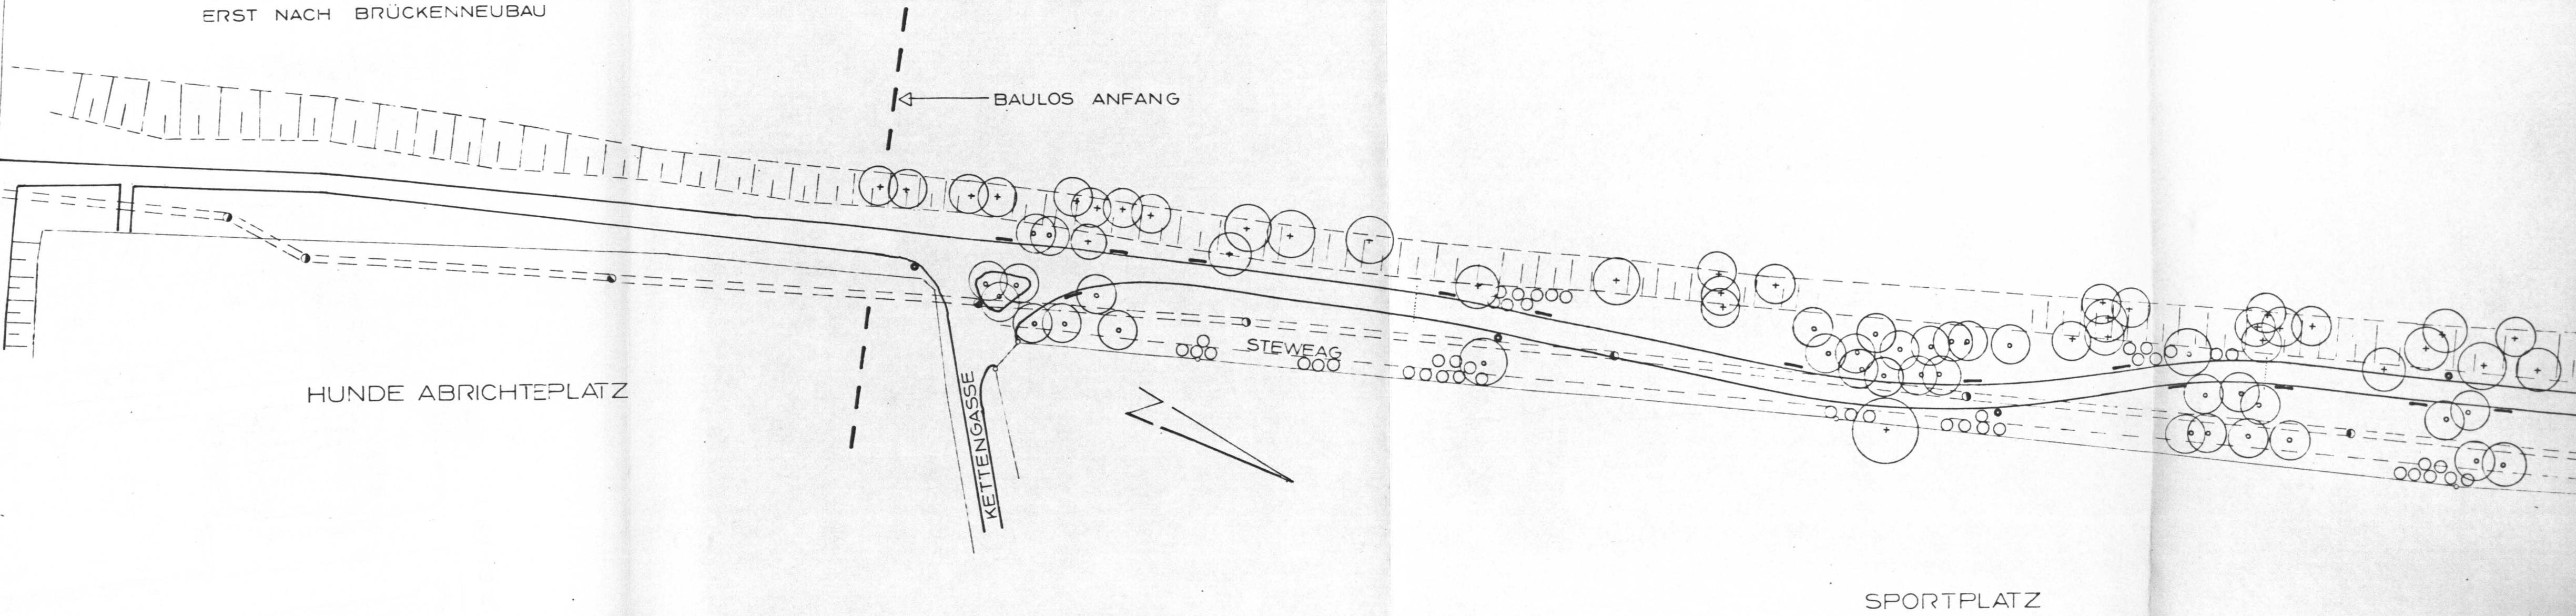

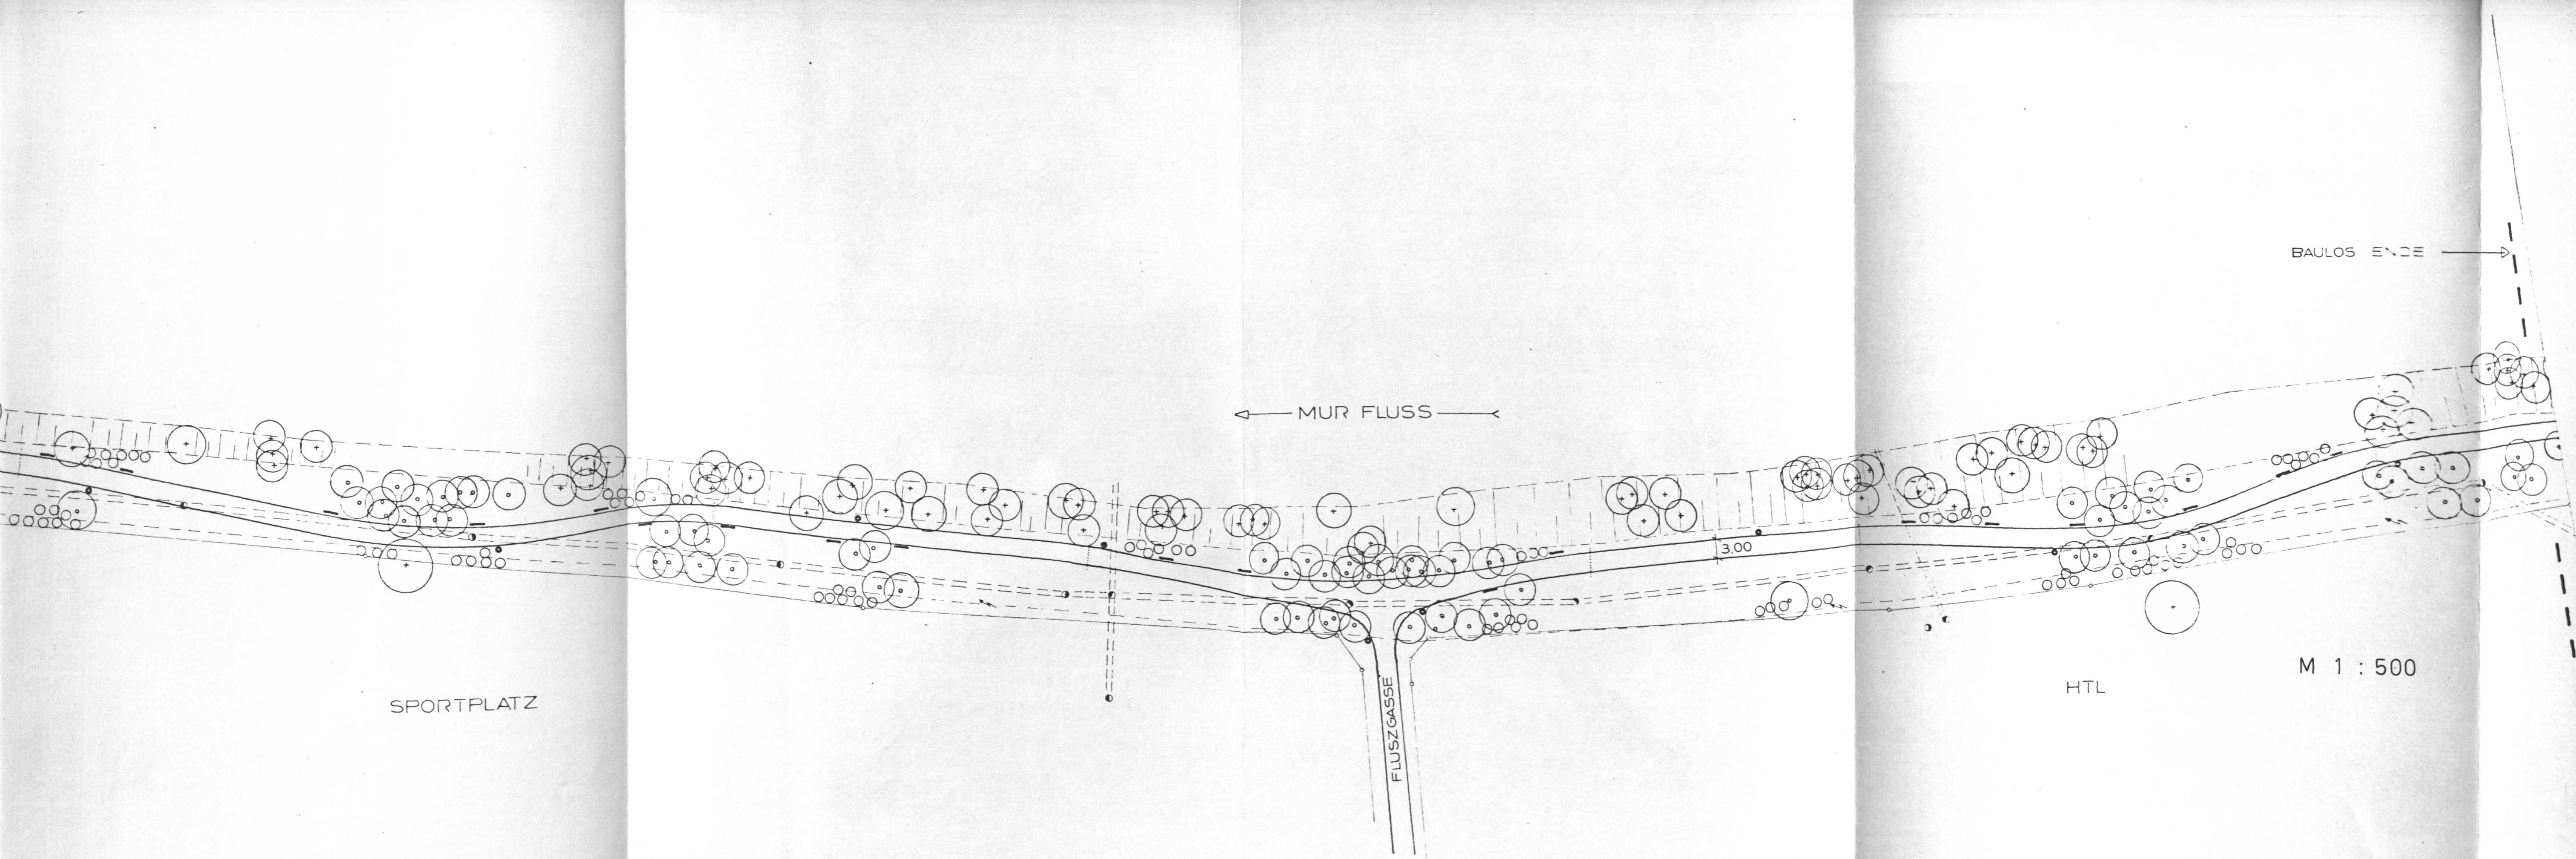

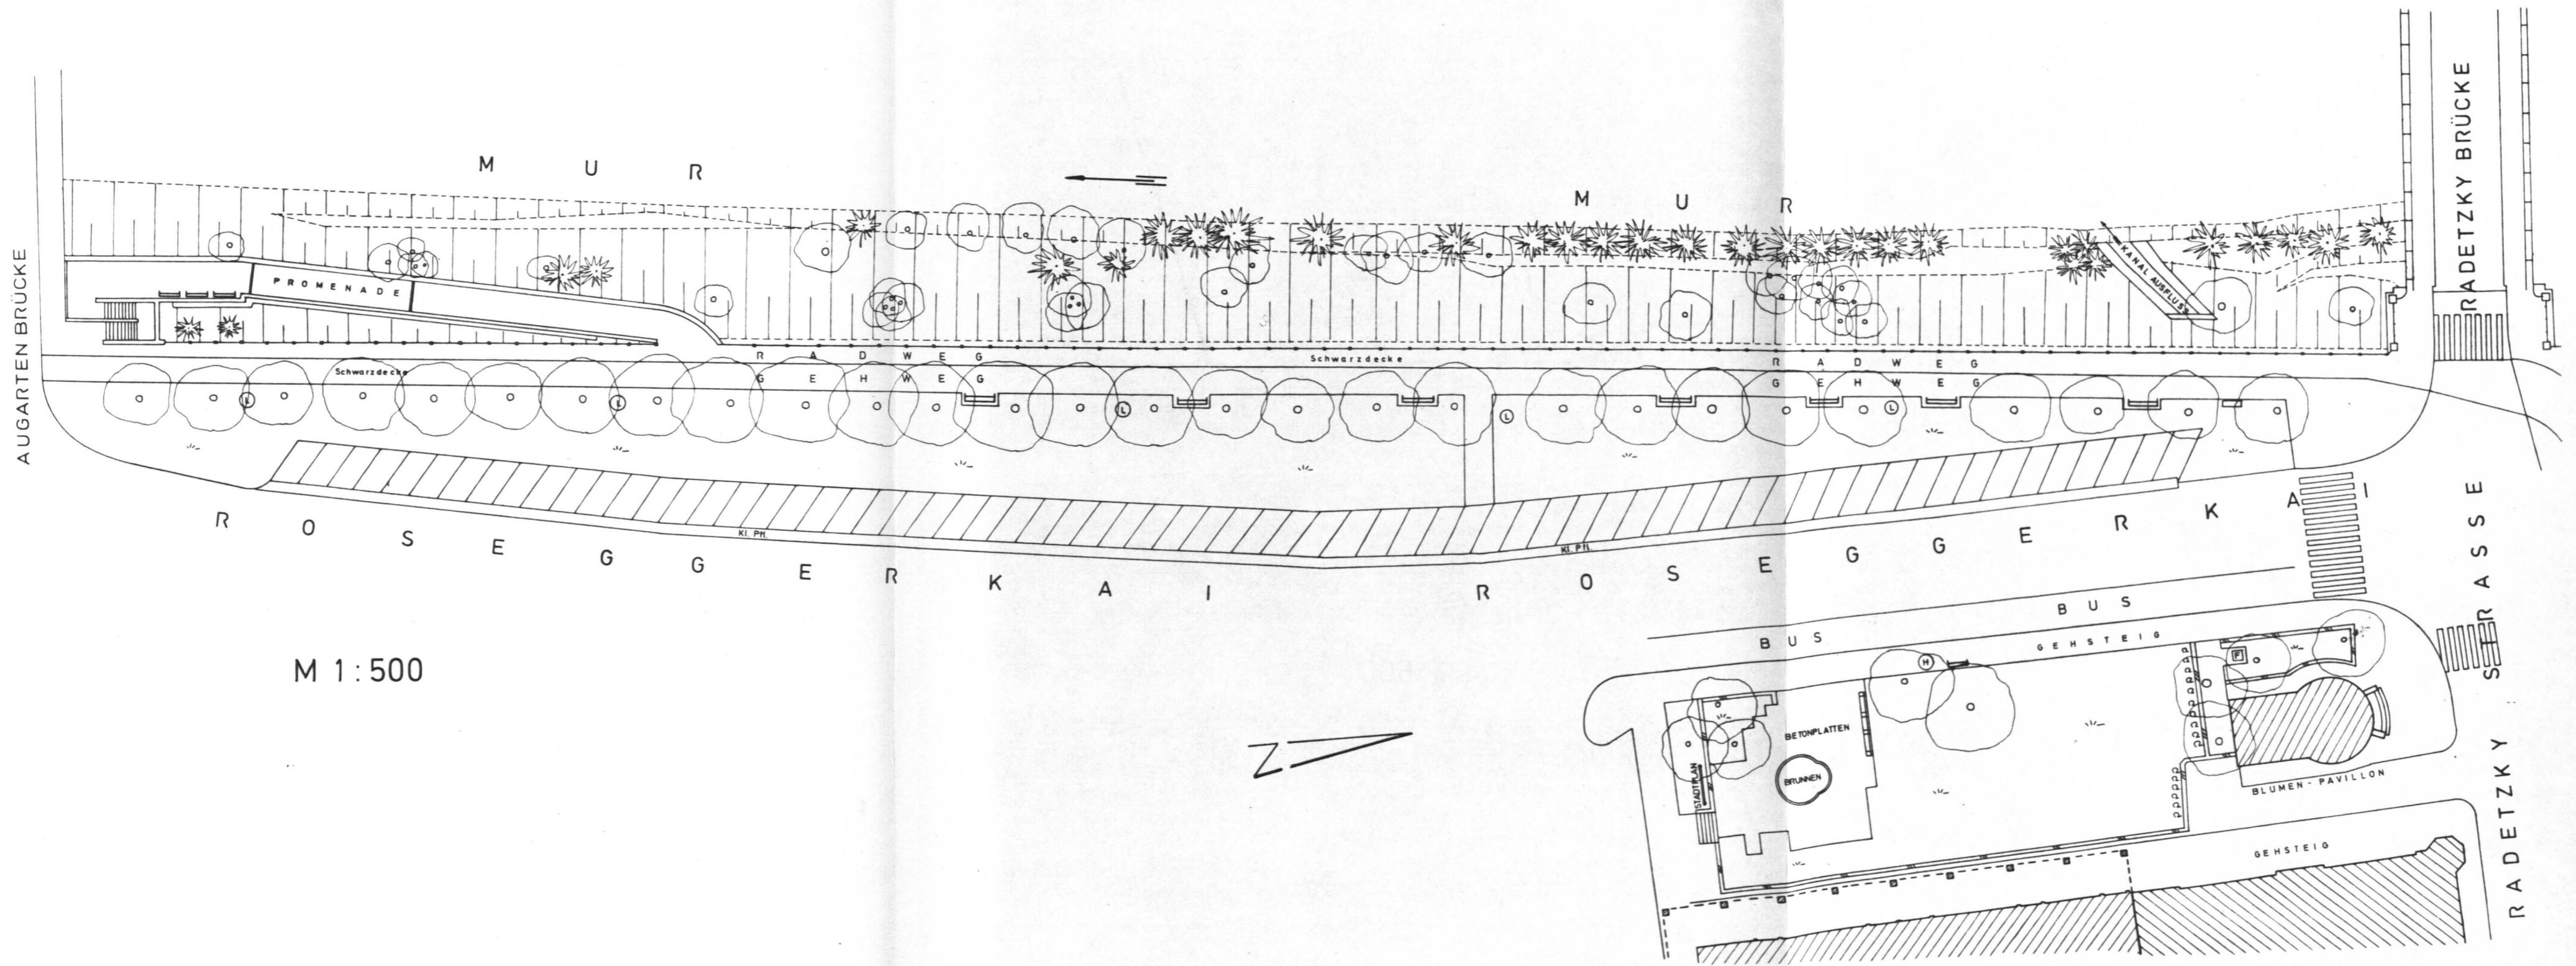

LEECHWALD


1:1000






ROSENHAIN

1:1000

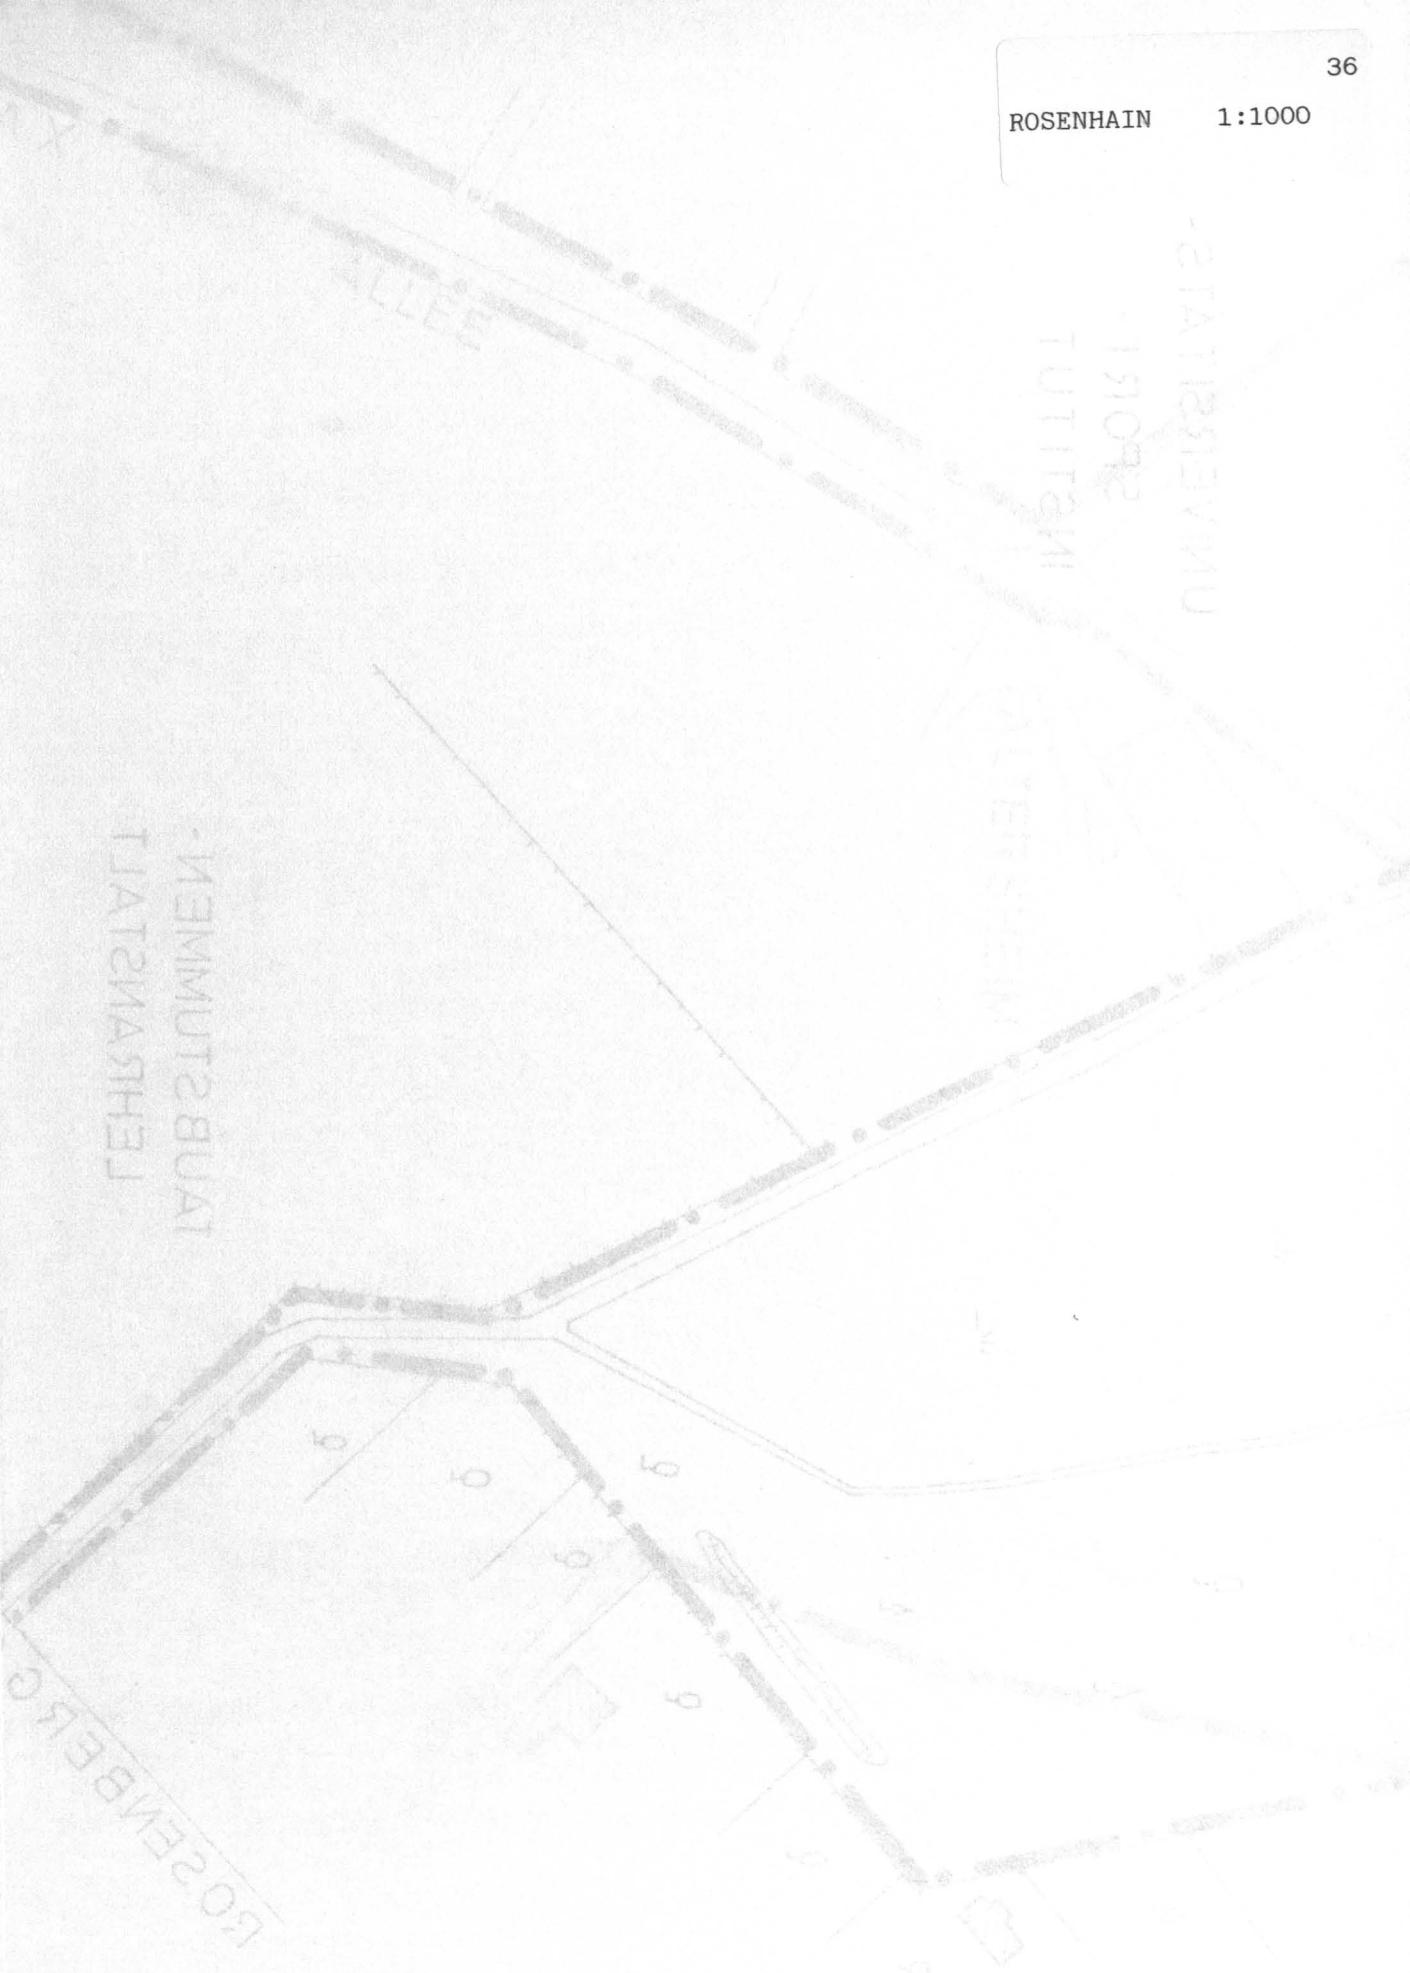

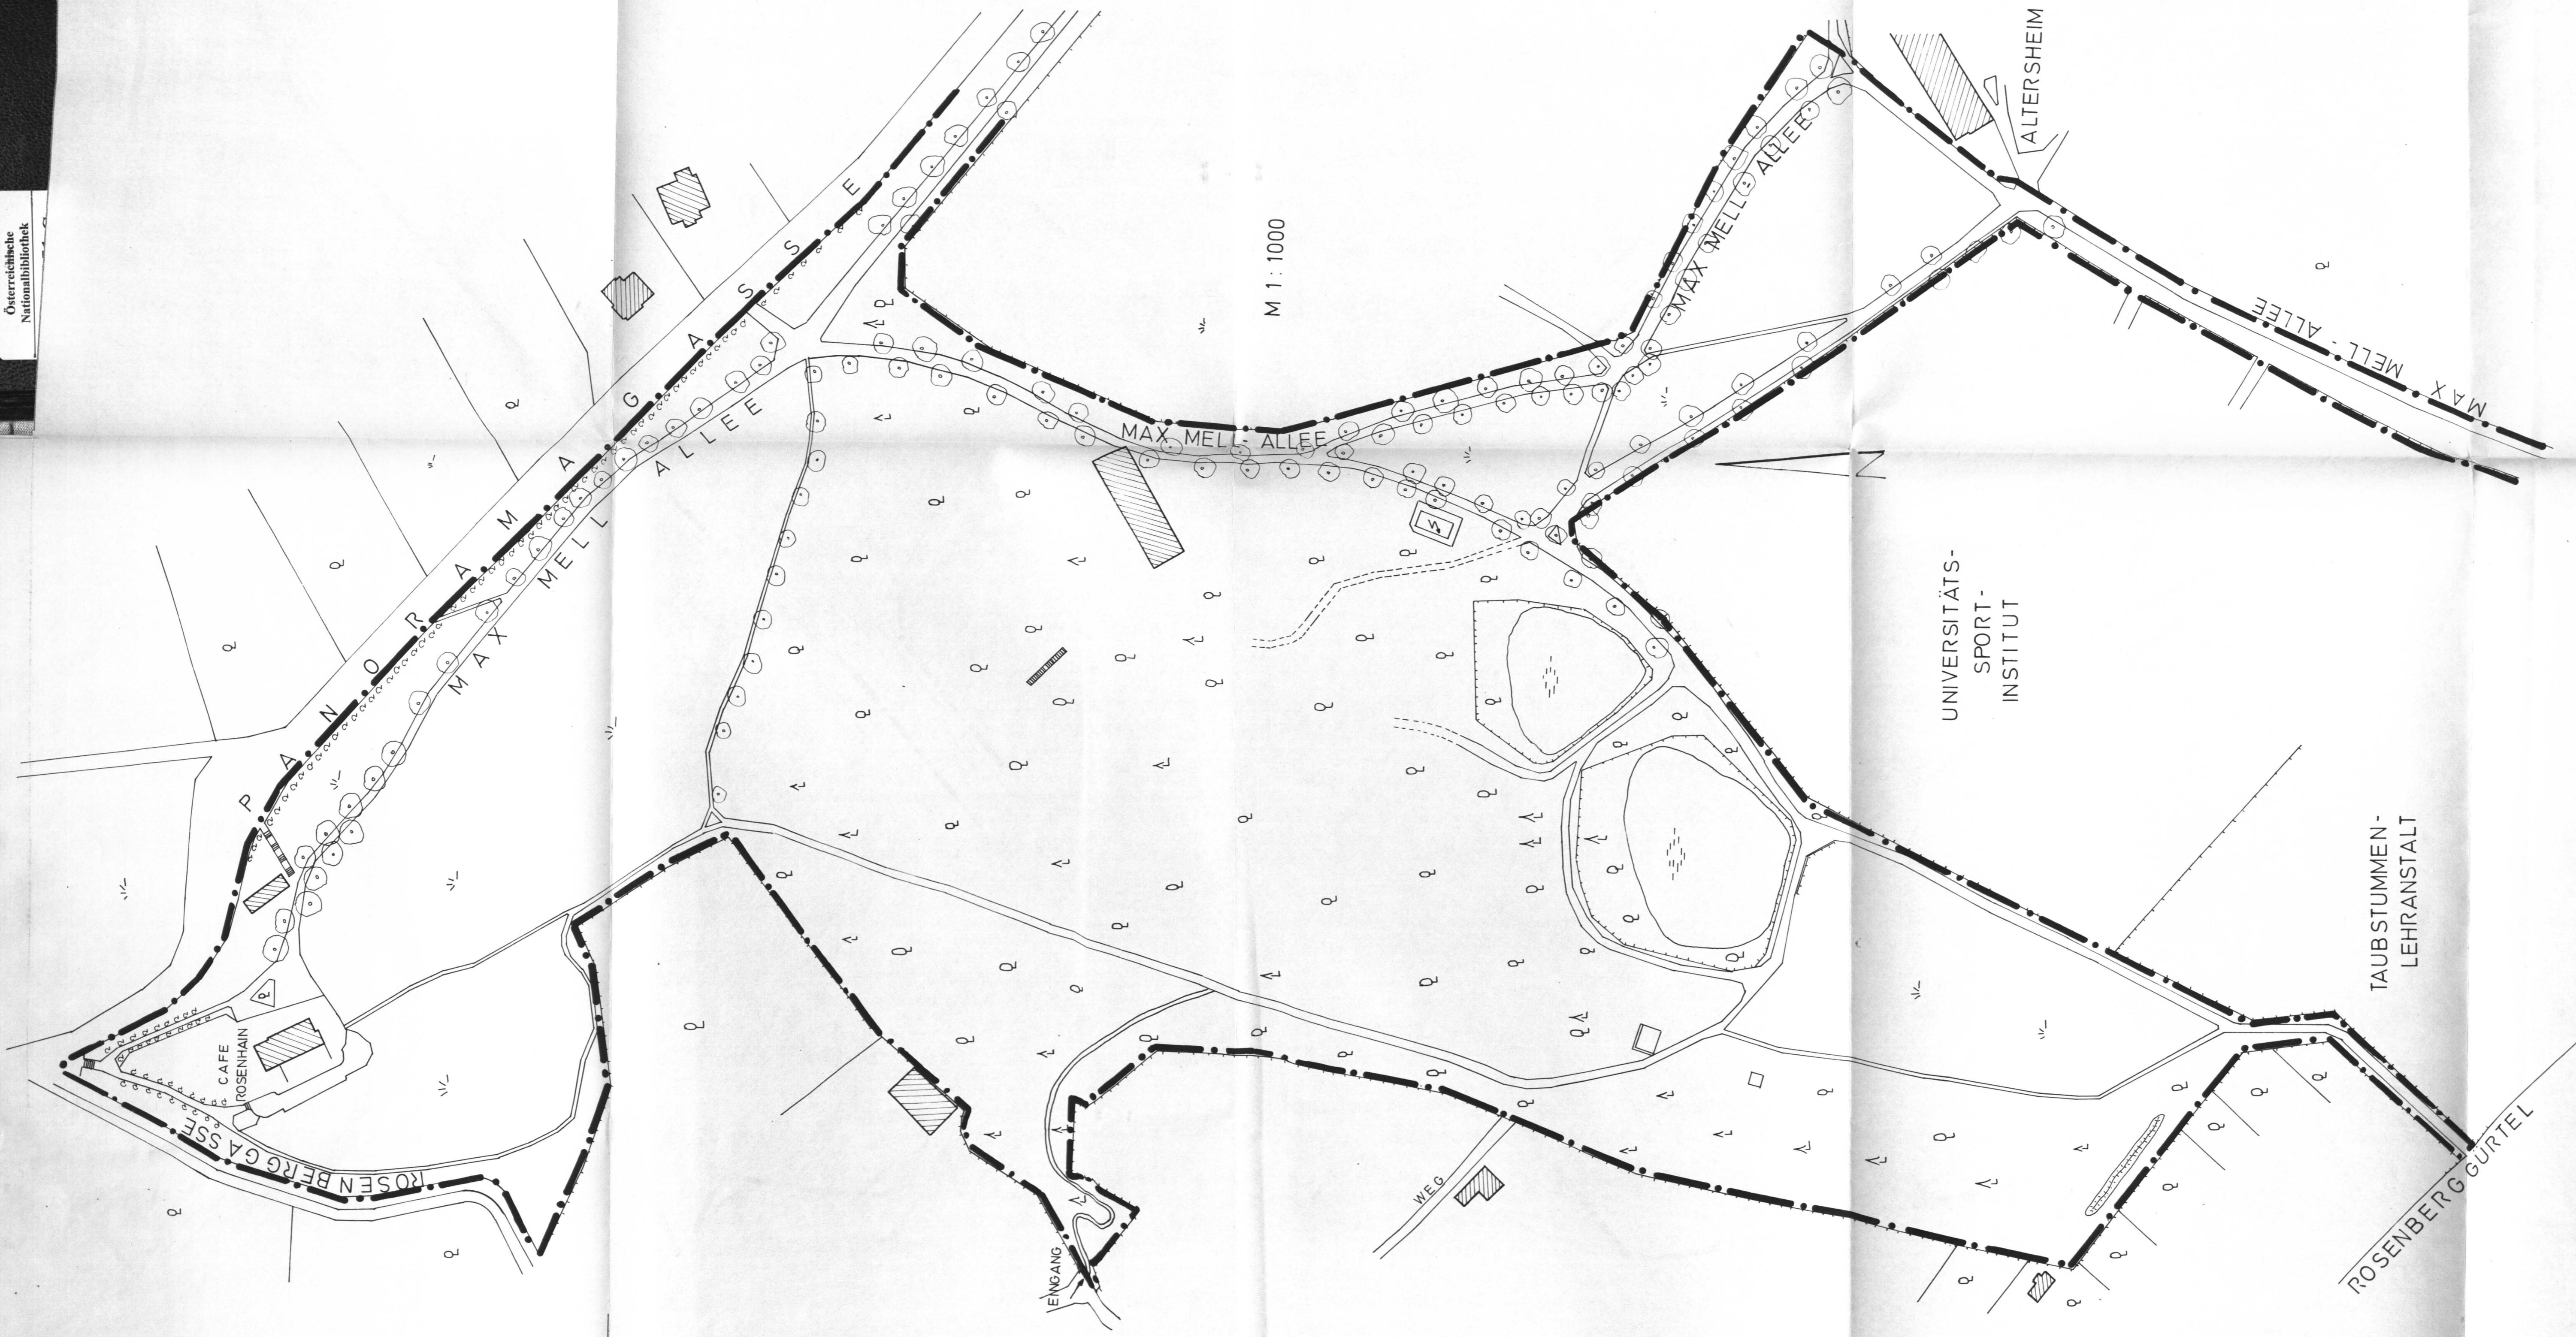

EUSTACCHIOPRÜNDE  
1:1000

0001 : 1 M

