

Mod. 1. 8


Mod. 1. 2

Mod. 1.

Mod. 3. Min. 3

Mod. 17. 3

Mod. 4. 3

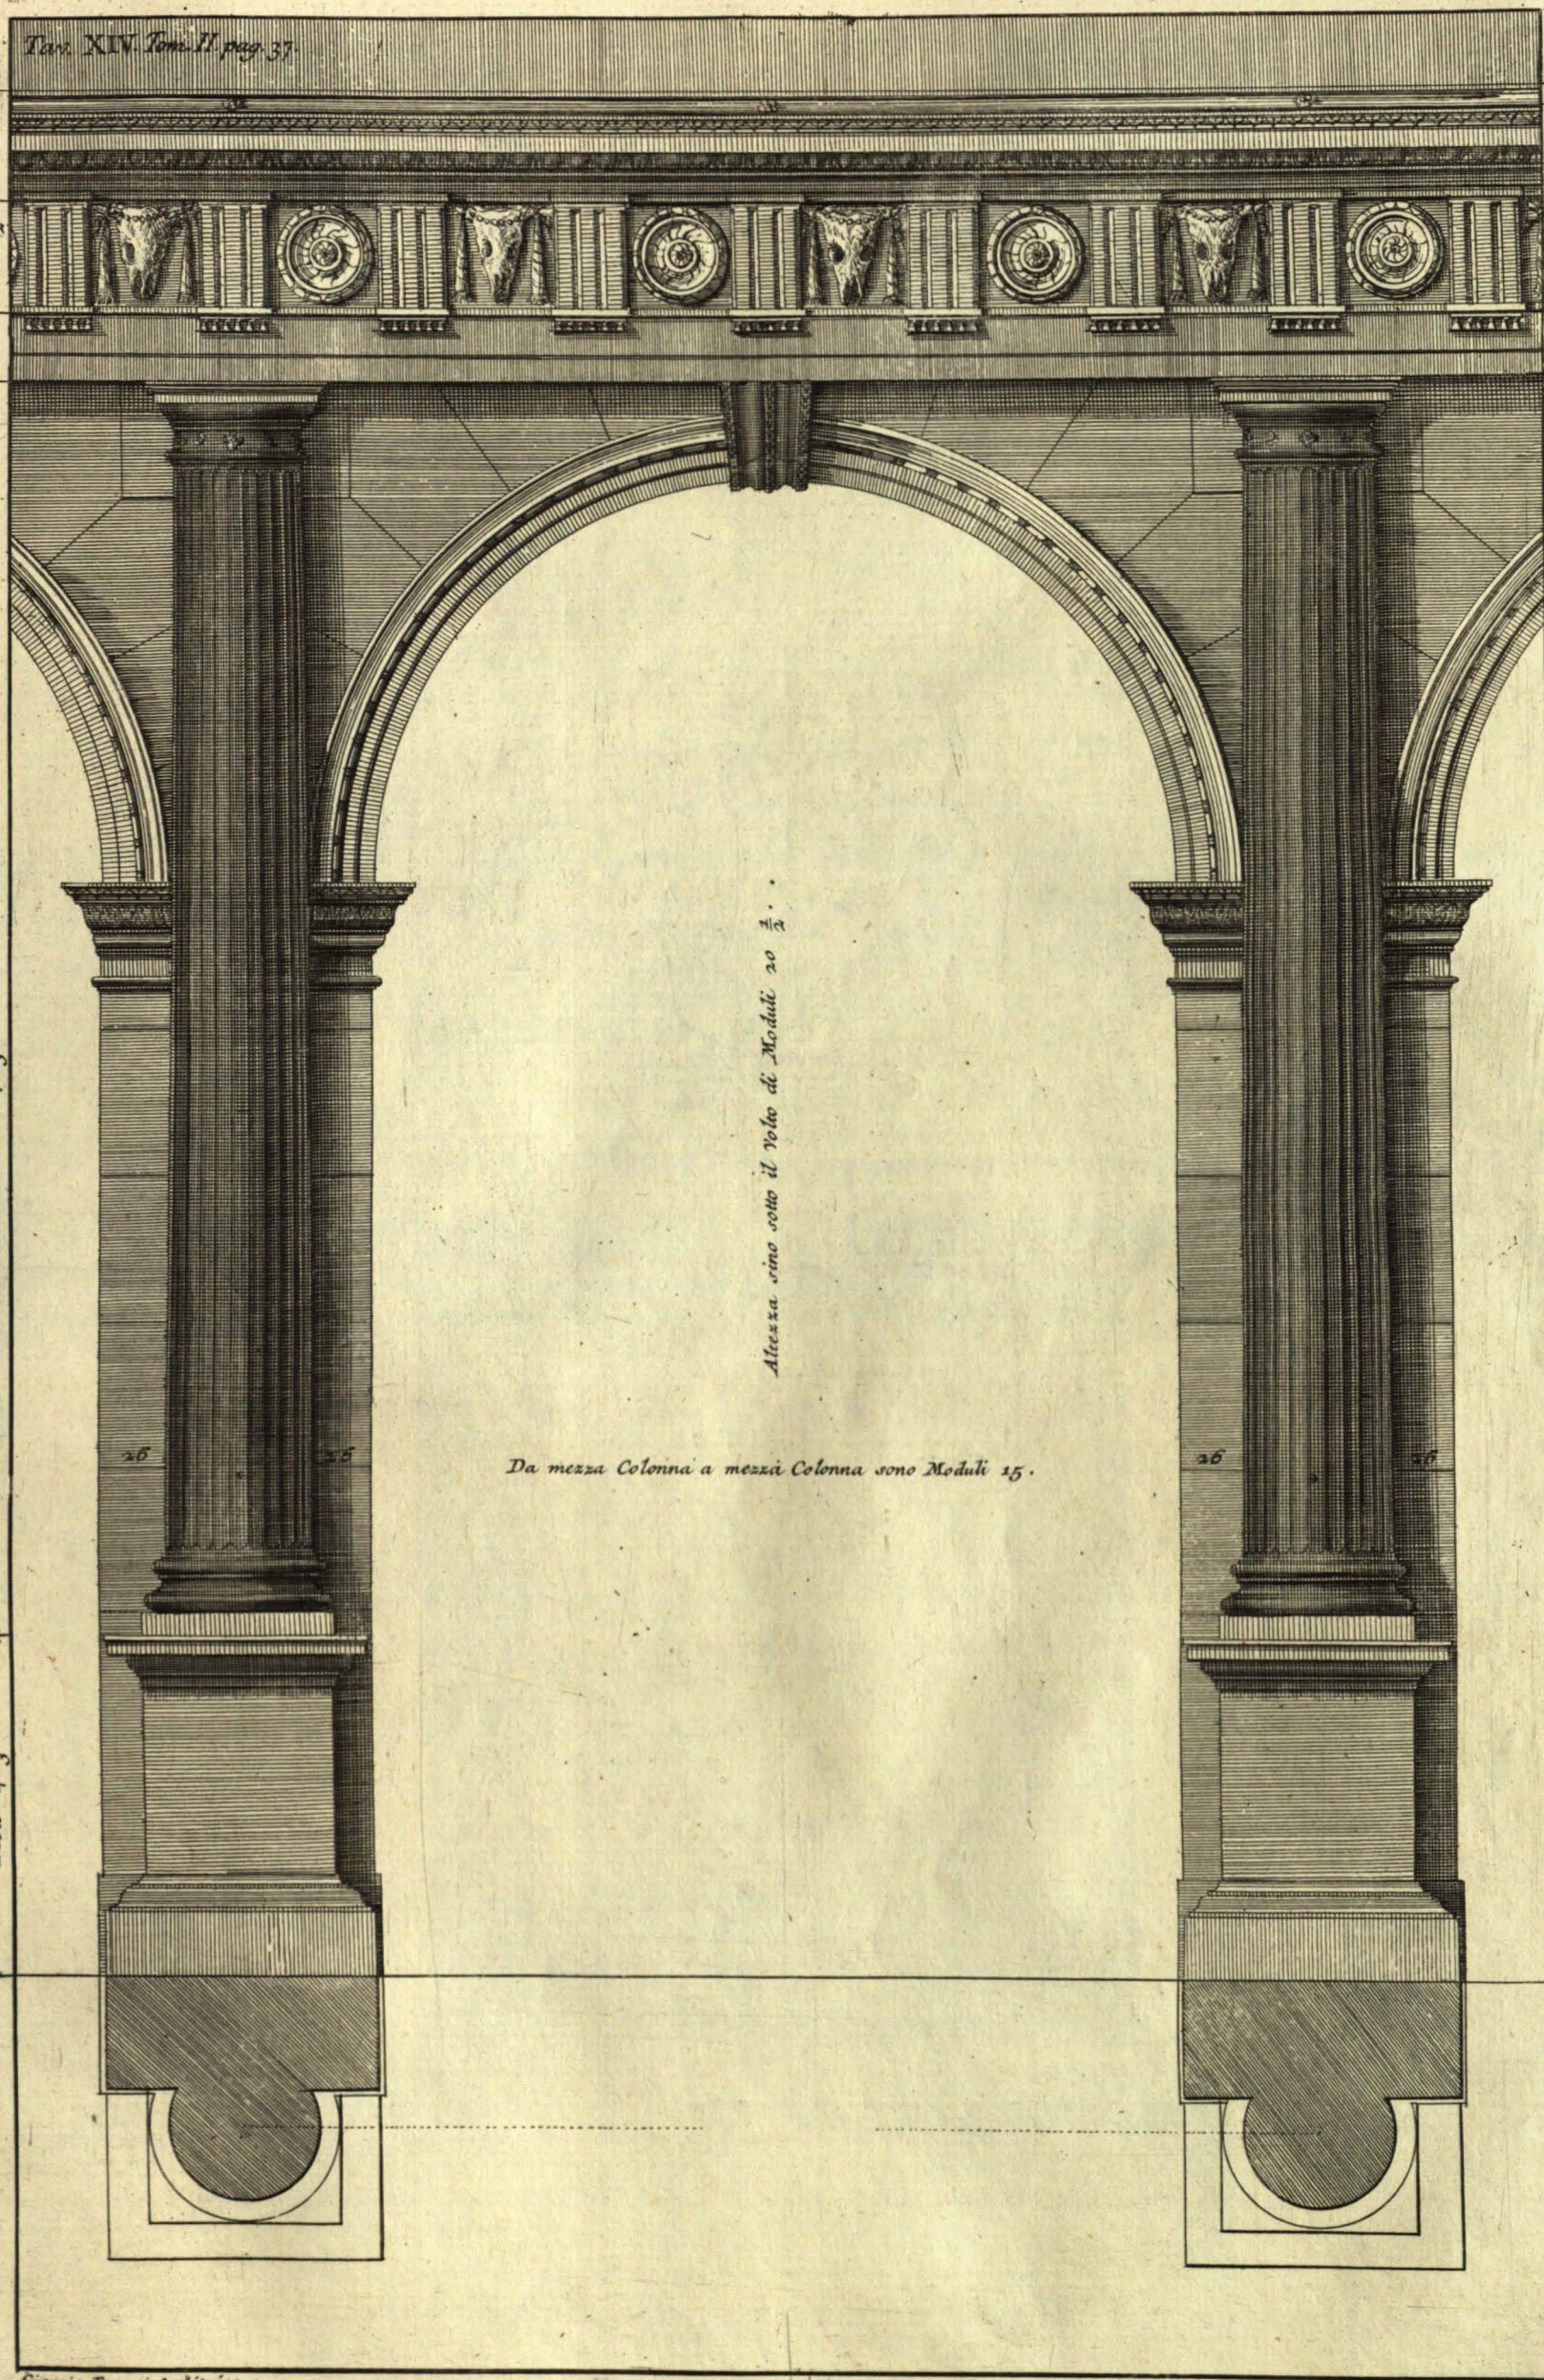

Altezza sino sotto il volto di Moduli 20 3/4.

Da mezza Colonna a mezza Colonna sono Moduli 15.