


Arbeiter-Wohnhaus für 20 Familien,
Gruppe: D, Würzburg,
bebante Fläche 344,75 qm,

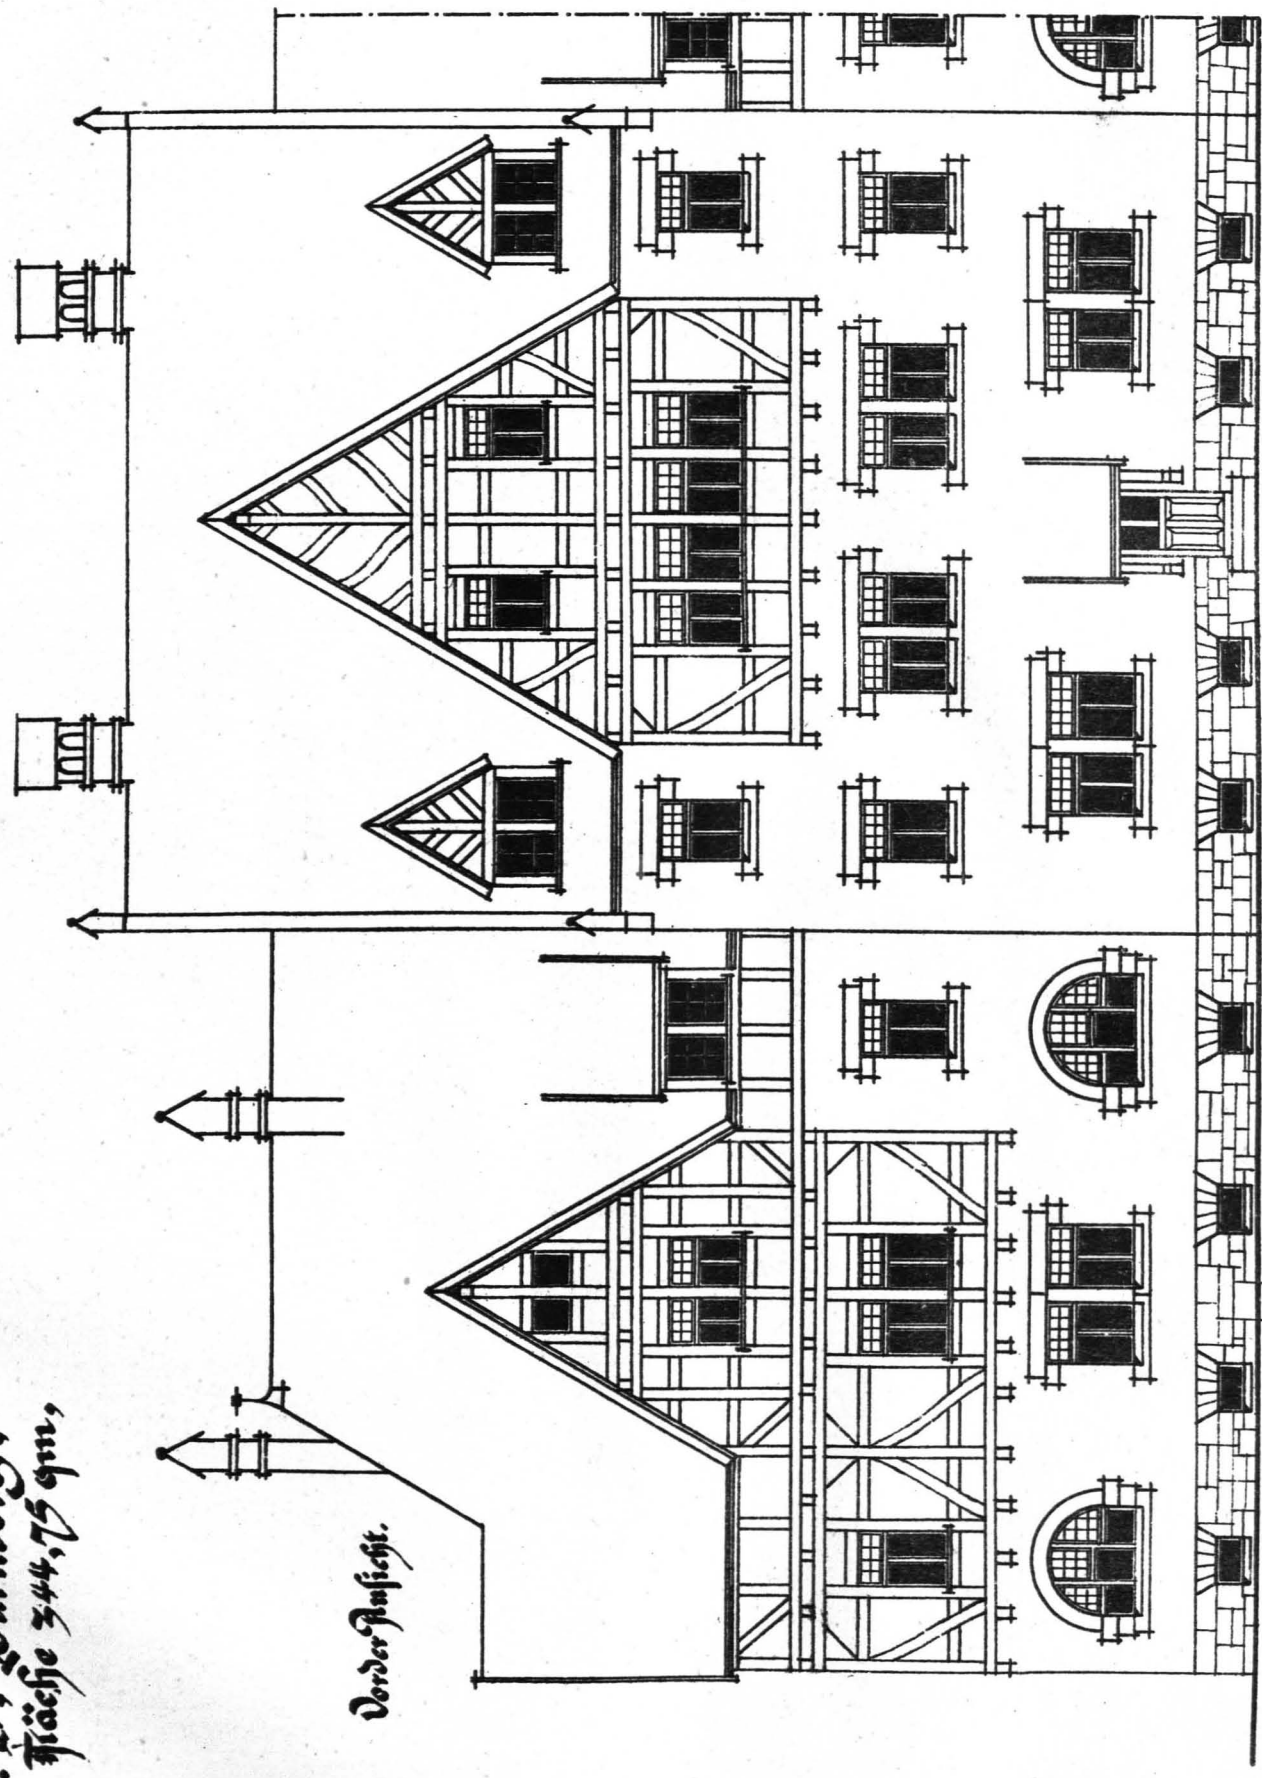

Vorder-Ansicht.