


Arbeiter-Wohnhaus für 12 Familien,
Gruppe „C“, Würzburg.

bebaute Fläche

217,77 qm.

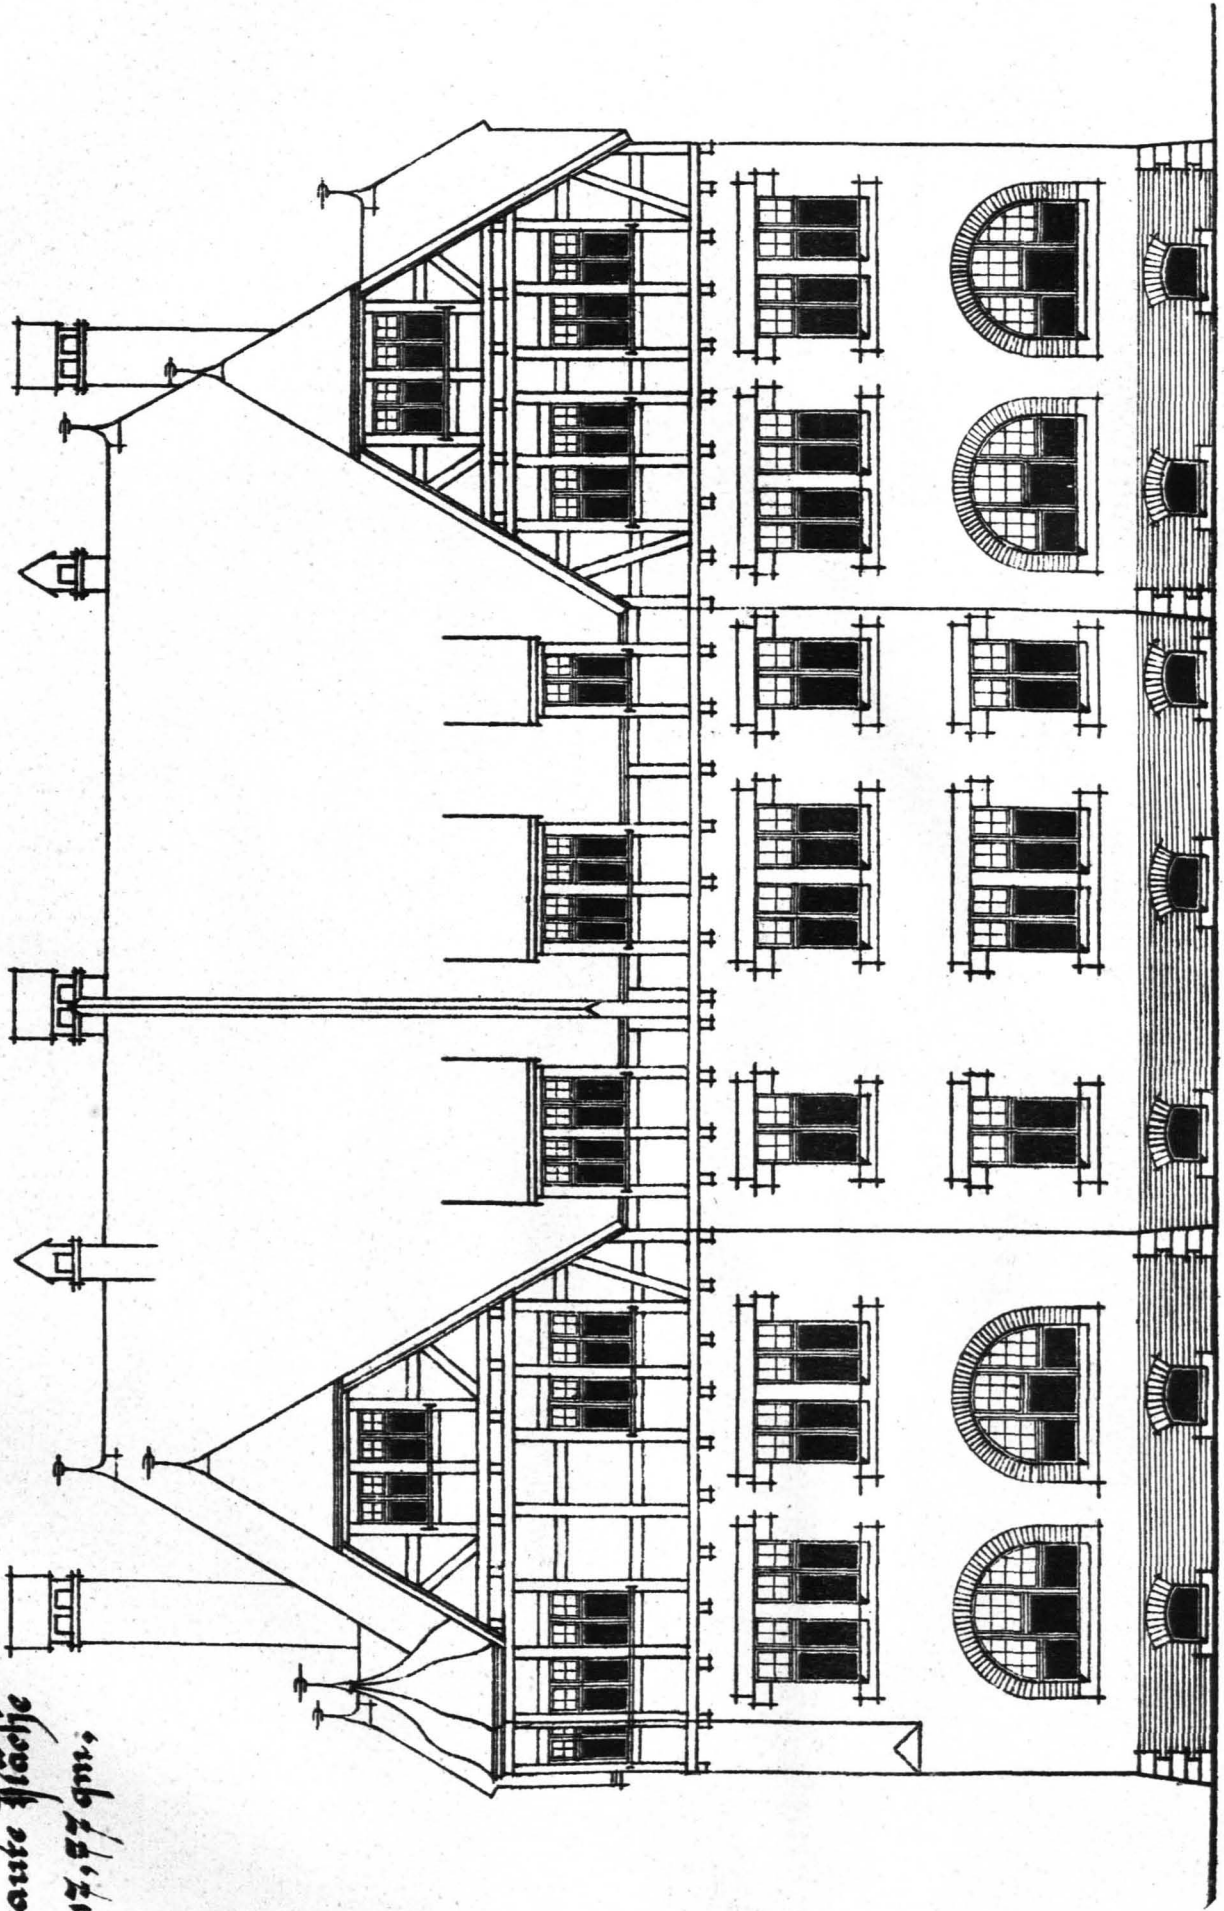

Vorder Ansicht.