


Arbeiter-Wohnhaus für 12 Familien.
 Gruppe „C“: Würzburg.
 bebauter Fläche 217,57 qm.

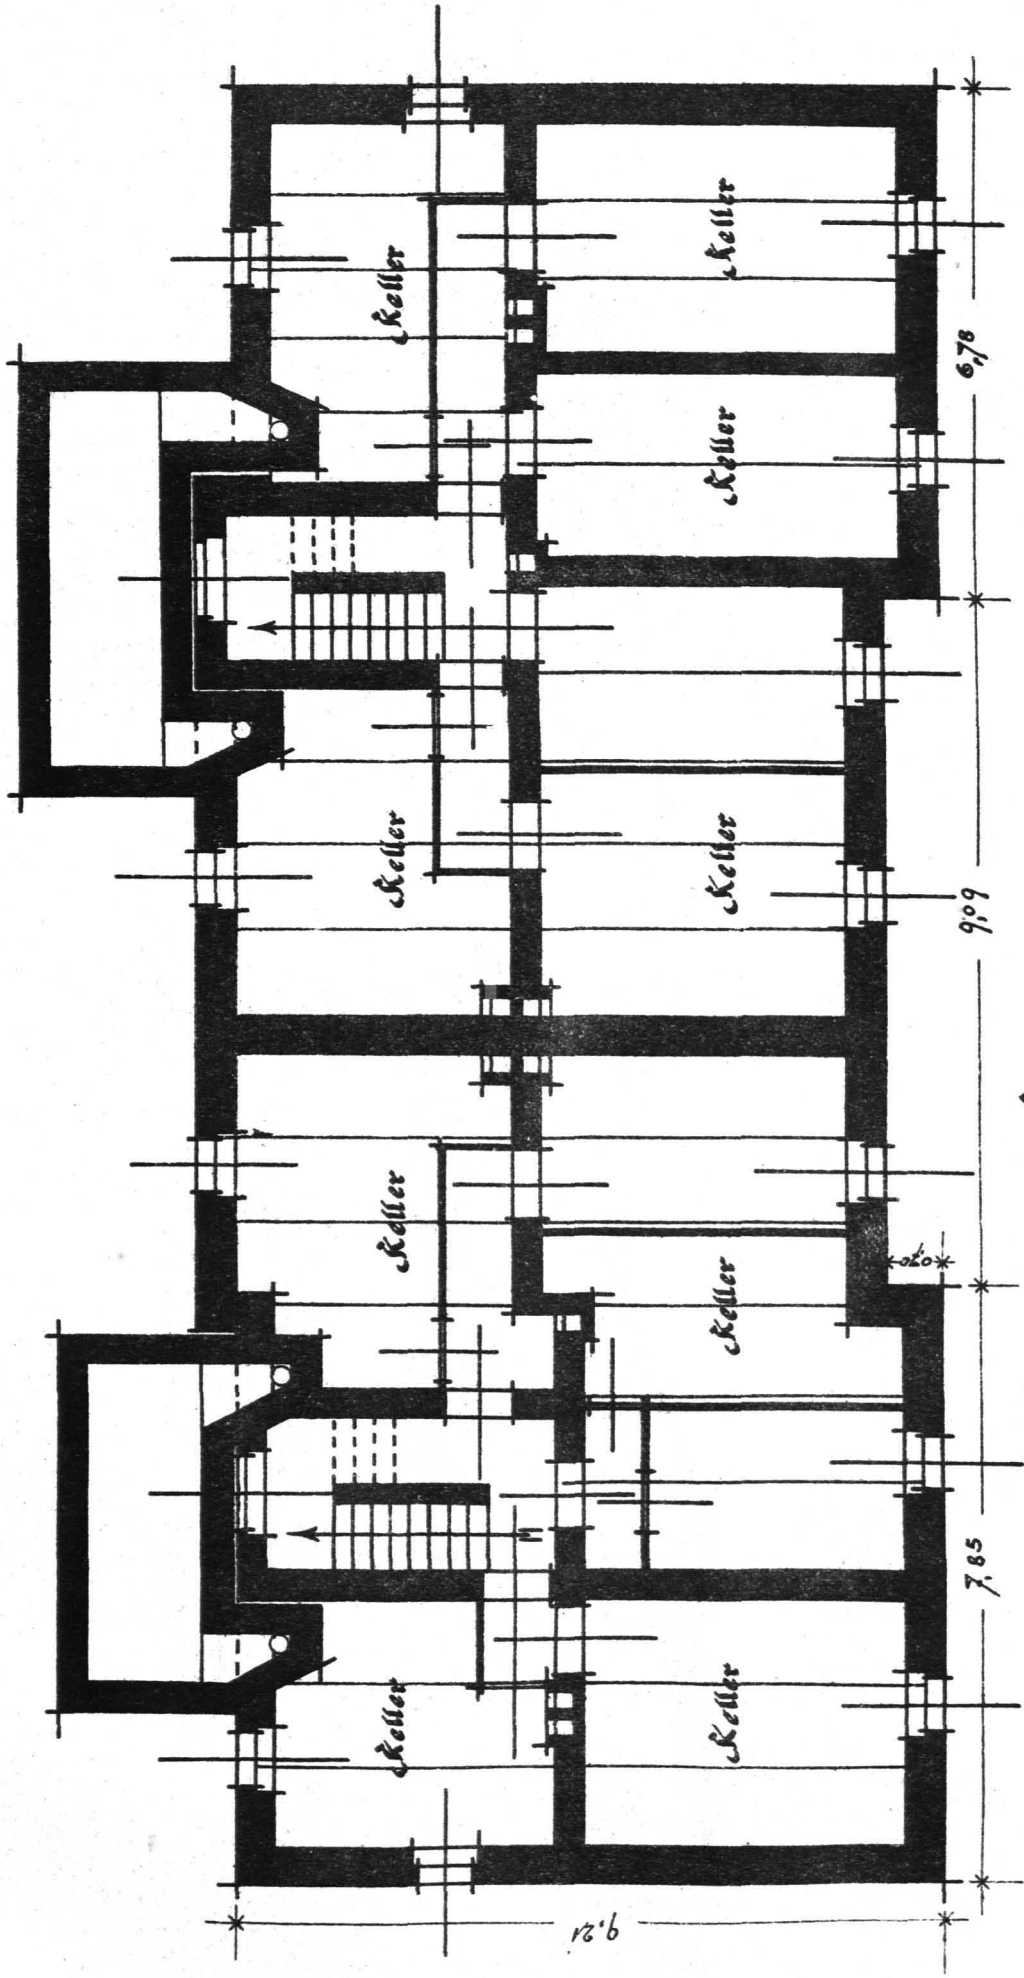

Kellergeschoss.