


Arbeiter-Wohnhaus für 12 Familien.
 Gruppe „C“: Würzburg.
 bebaut Fläche 217,77 qm.

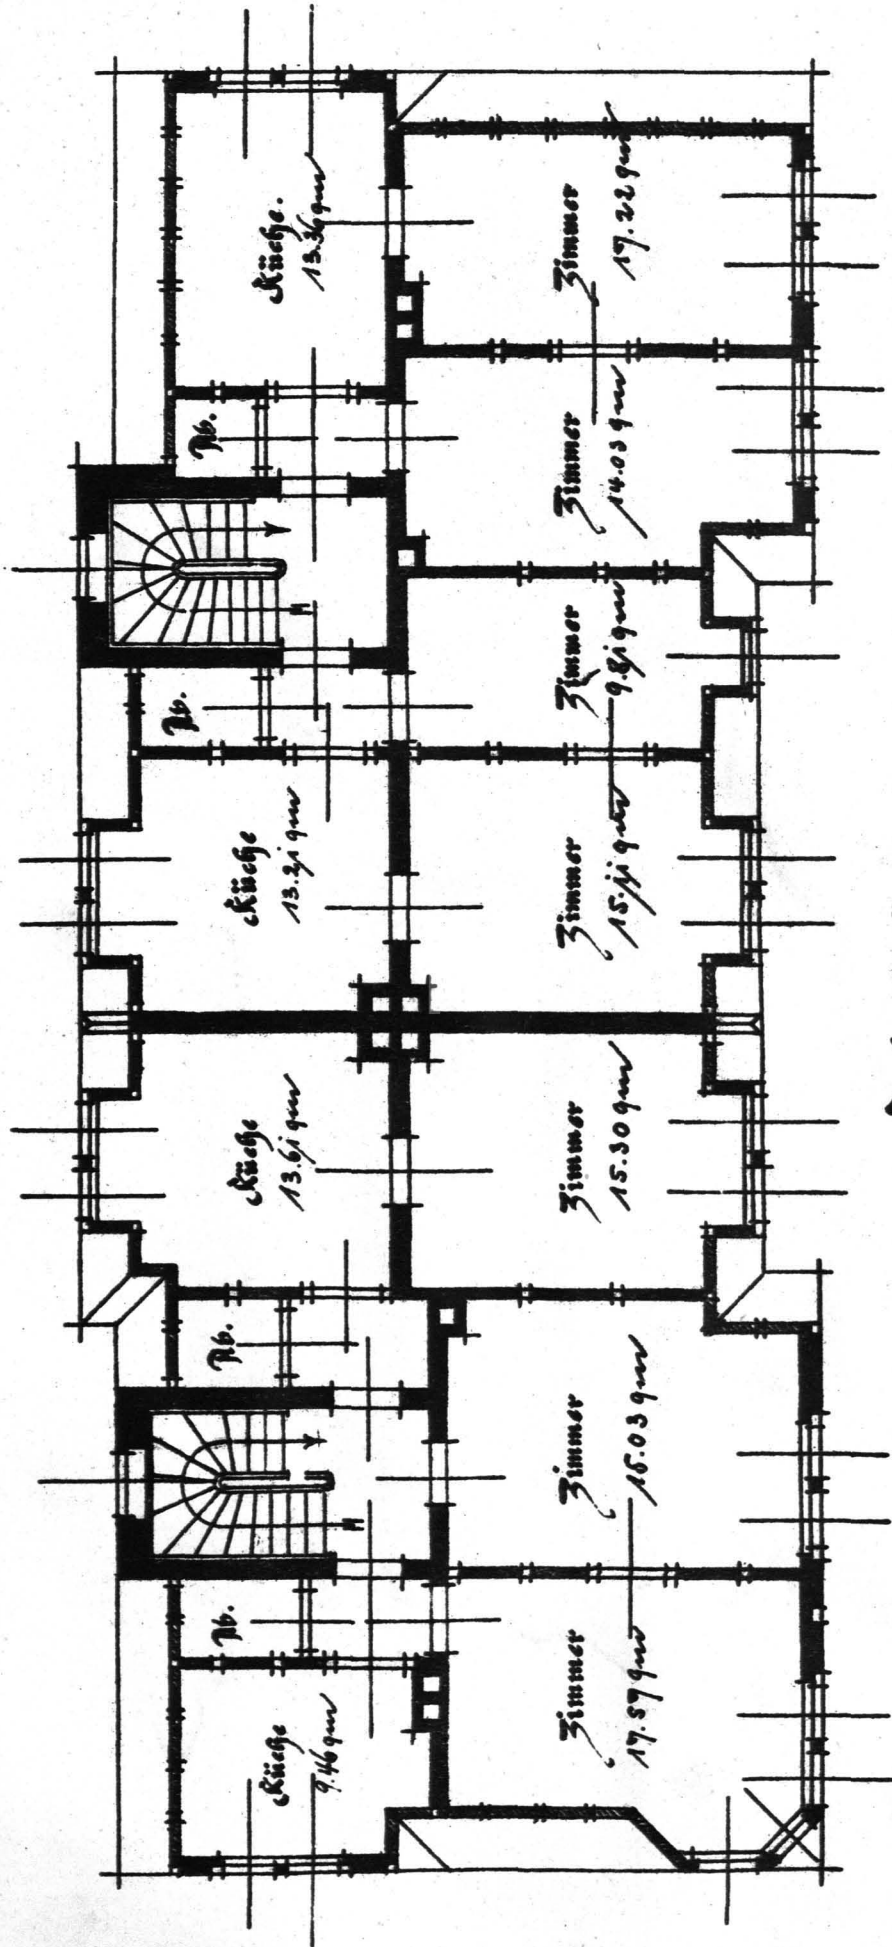

Dachgeschoss.

