


DOMINIKANERKLÖSTER: B=BRANDENBURG · S=SOLDIN · T=TANGERMÜNDE.

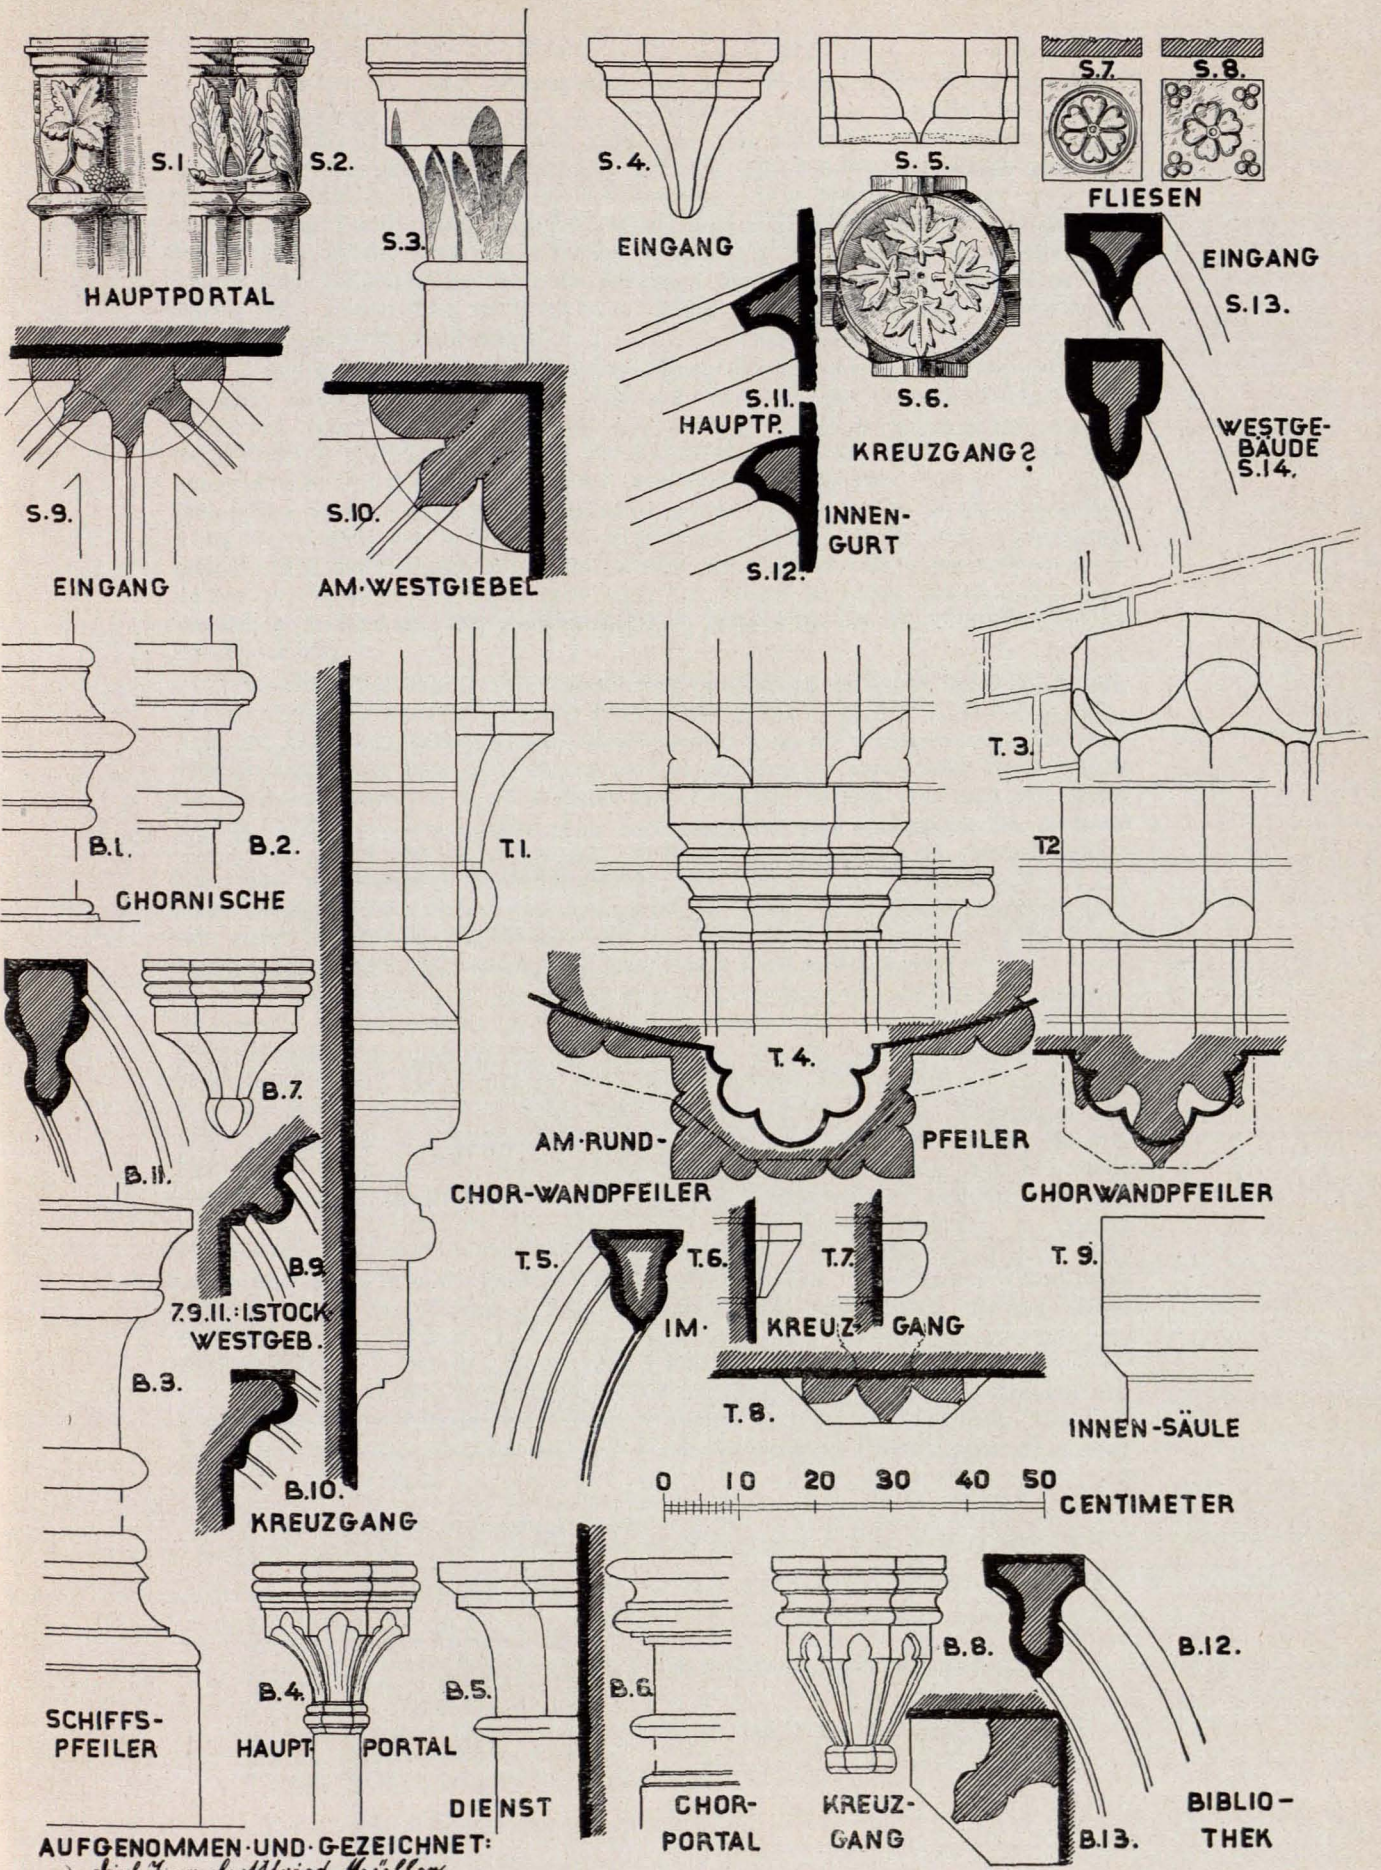

AUFGENOMMEN UND GEZEICHNET:
Arch. Ing. Gottfried Müller.