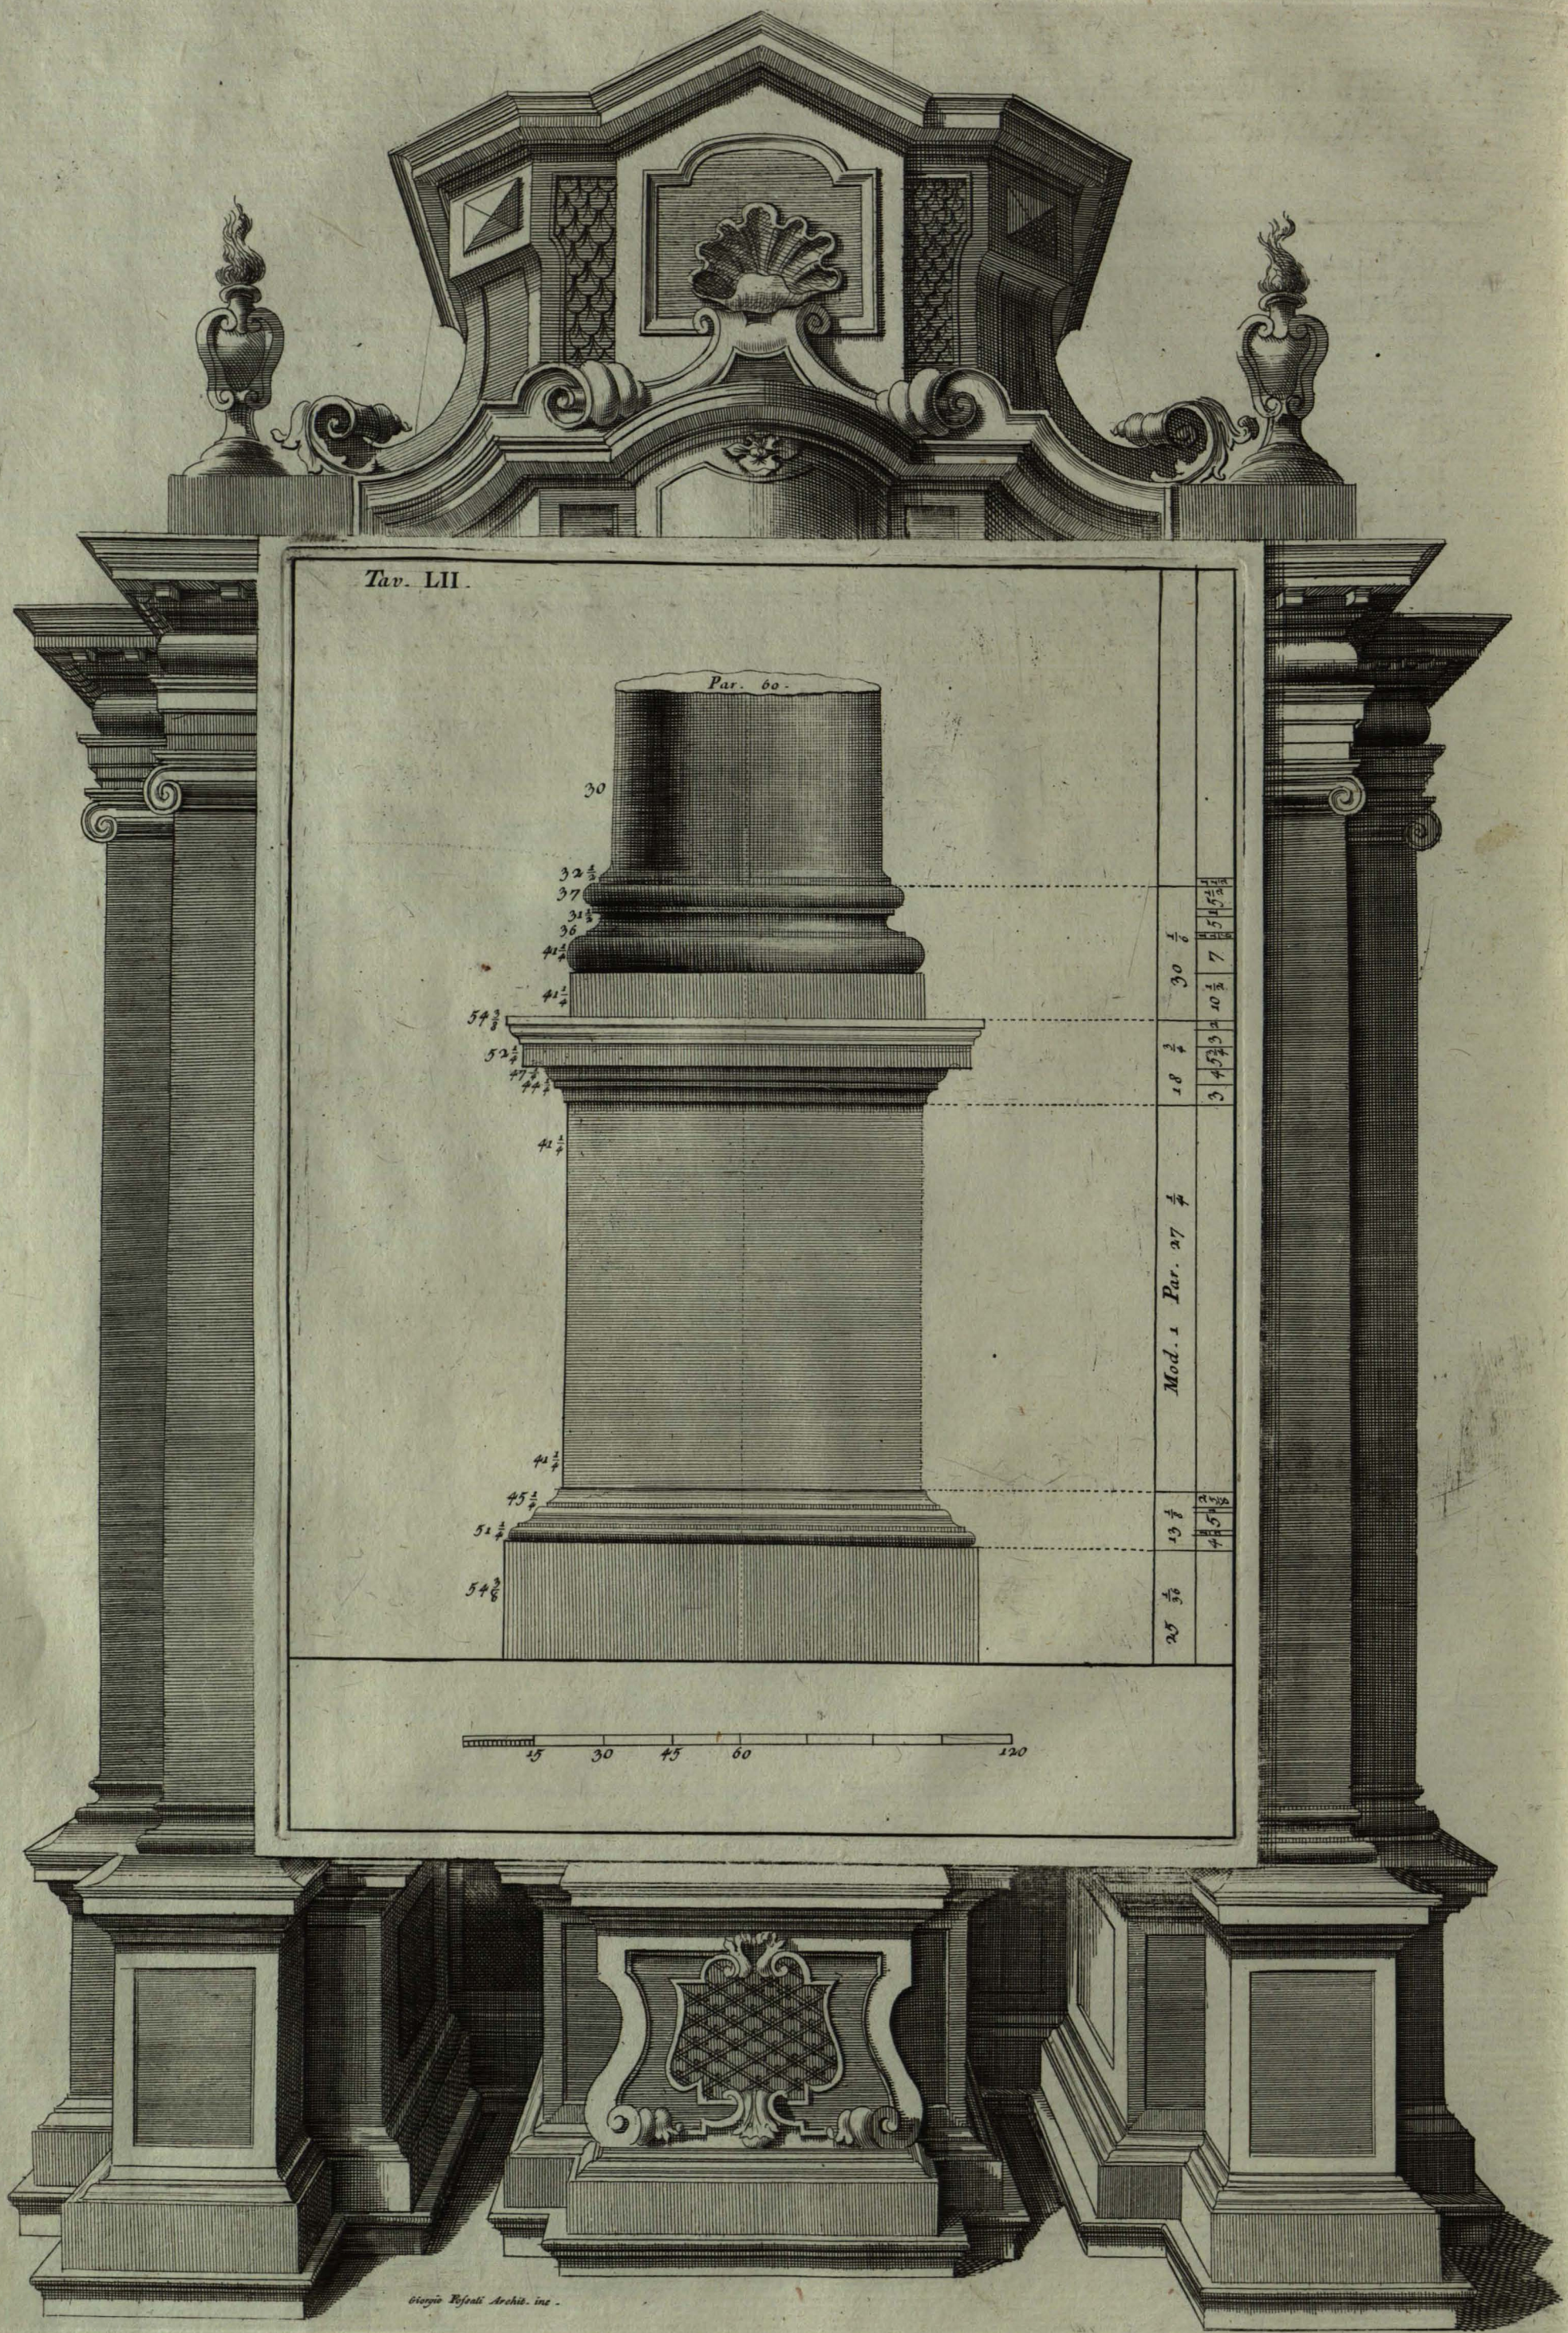
Tav. LII.
Par. 60.
30
32 1/2
37
31 1/2
36
41 1/4
41 1/4
54 3/8
52 1/4
47 3/4
44 1/4
41 1/4
41 3/4
45 3/4
51 1/4
54 3/8
Mod. 1 Par. 27 1/4
30 1/6
18 3/4
13 1/8
25 1/36
15
30
45
60
120
Giorgio Rosati Archit. inc.