



Grundriß und Aufricht der Pfeiler an der Brücke bei Neuwilli zu Ende des Jahres 1770.

Maßstab von 20 Fuß

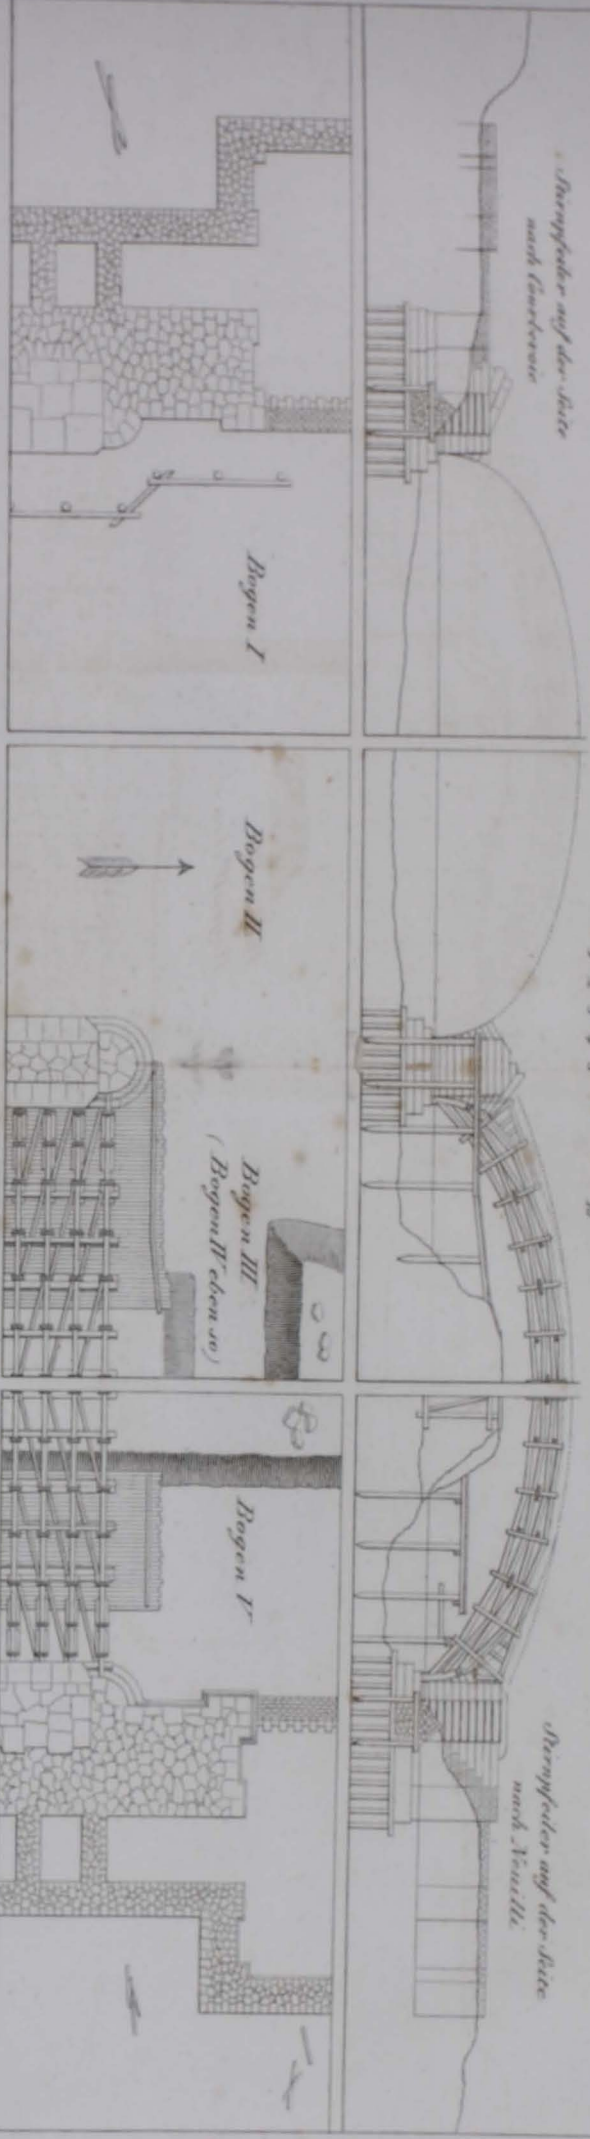

Grundriß und Aufricht der Pfeiler an der Brücke bei Neuwilli zu Ende des Jahres 1771.

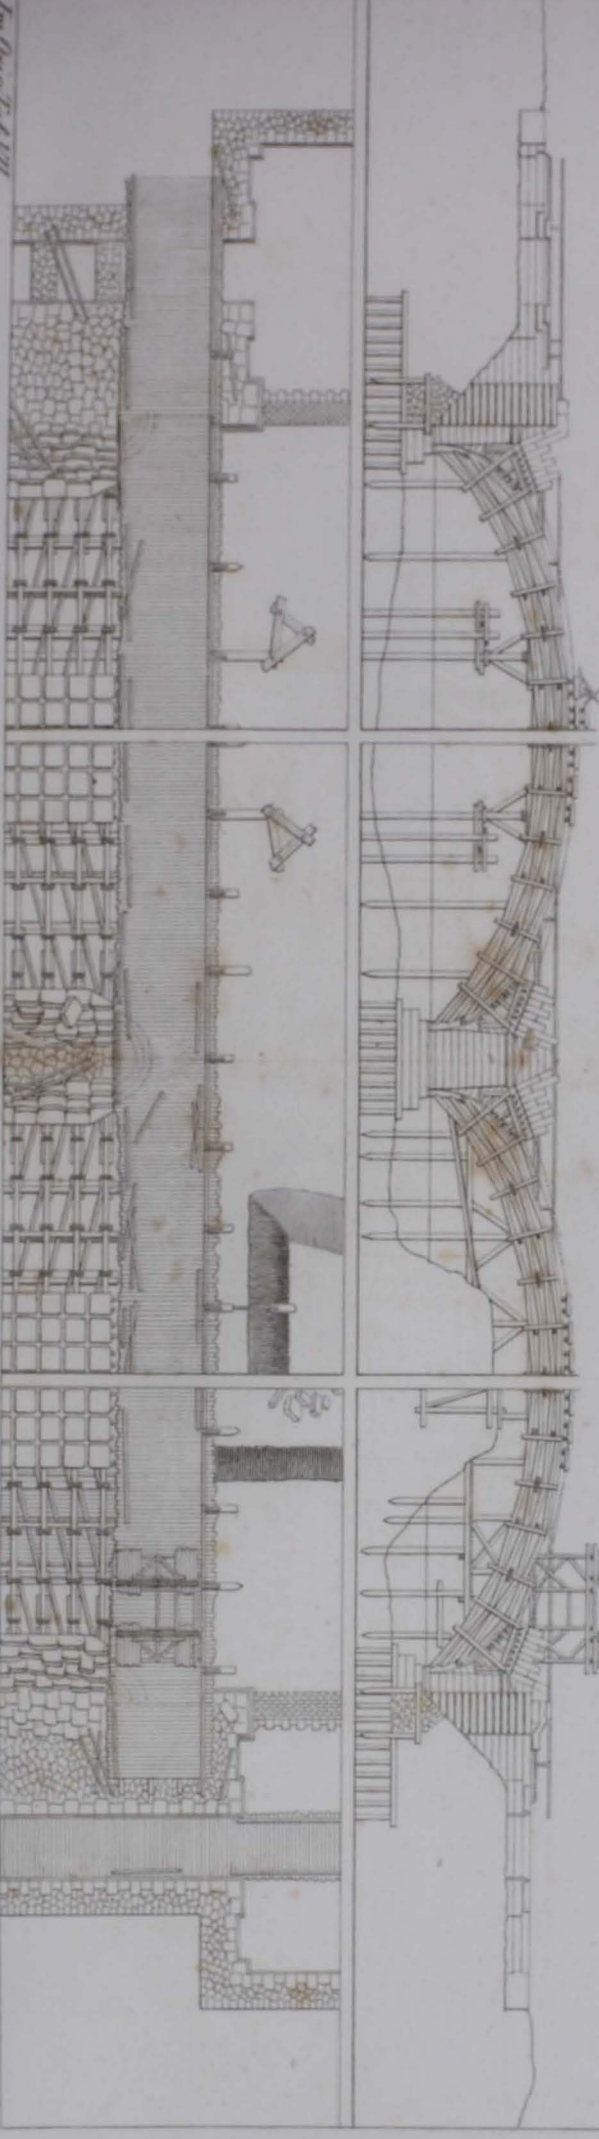

Im Orig. Taf. III.

J. C. B. 1771