



Entwurf zu einer Brücke über die Seine dem Platze Ludwigs des XV. gegenüber.

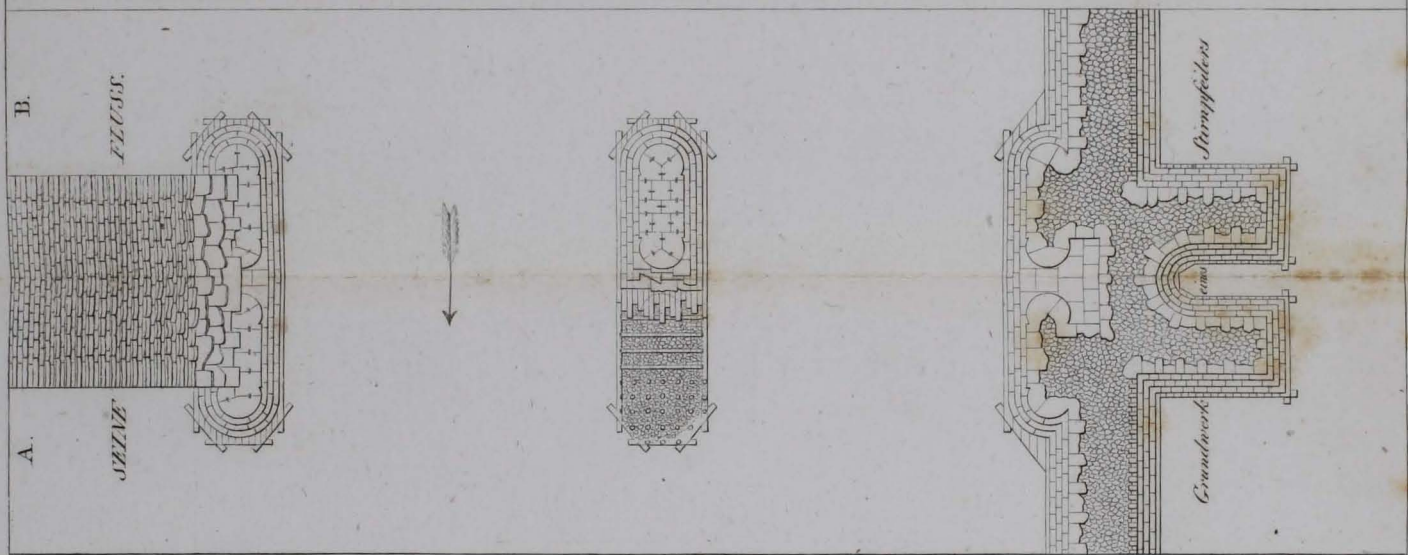

Maaßstab von 1 2 3 4 5 10 15 20 Toisen

Durchschnitt nach A. B.

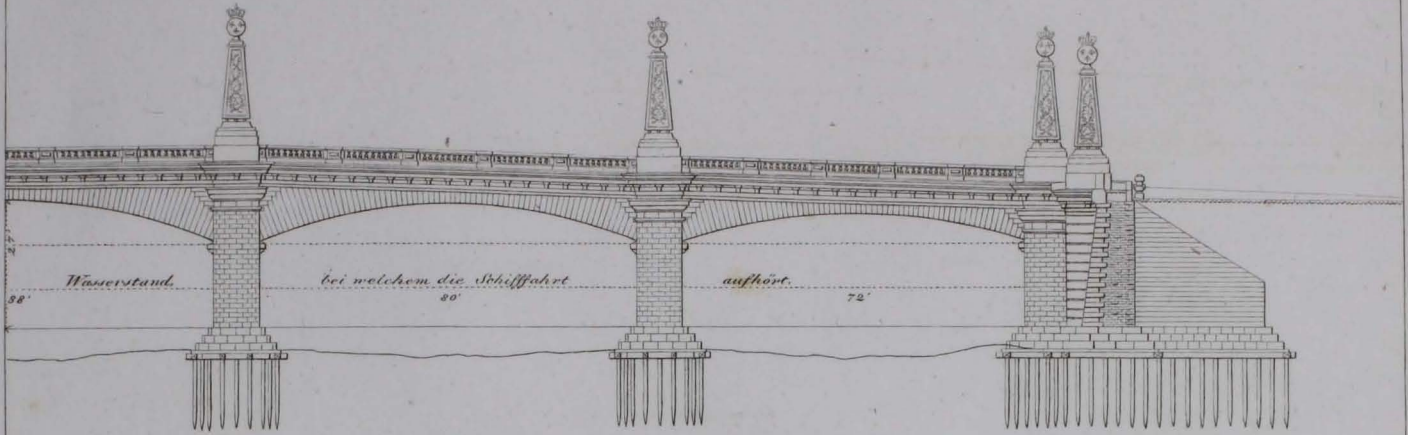