



Entwurf zu einer hölzernen Brücke über die Seine, der neuen Allee bei der Salpetermineralwasserkurgel gegenüber.

Aufriß

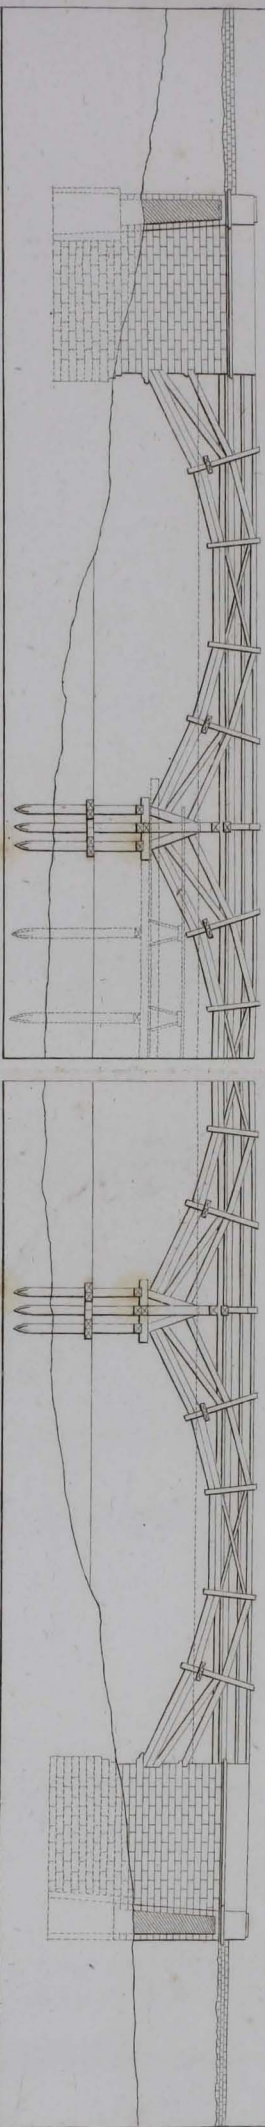

Maßstab von 20 Toisen
1 2 3 4 5 10 15 20

Grundriß

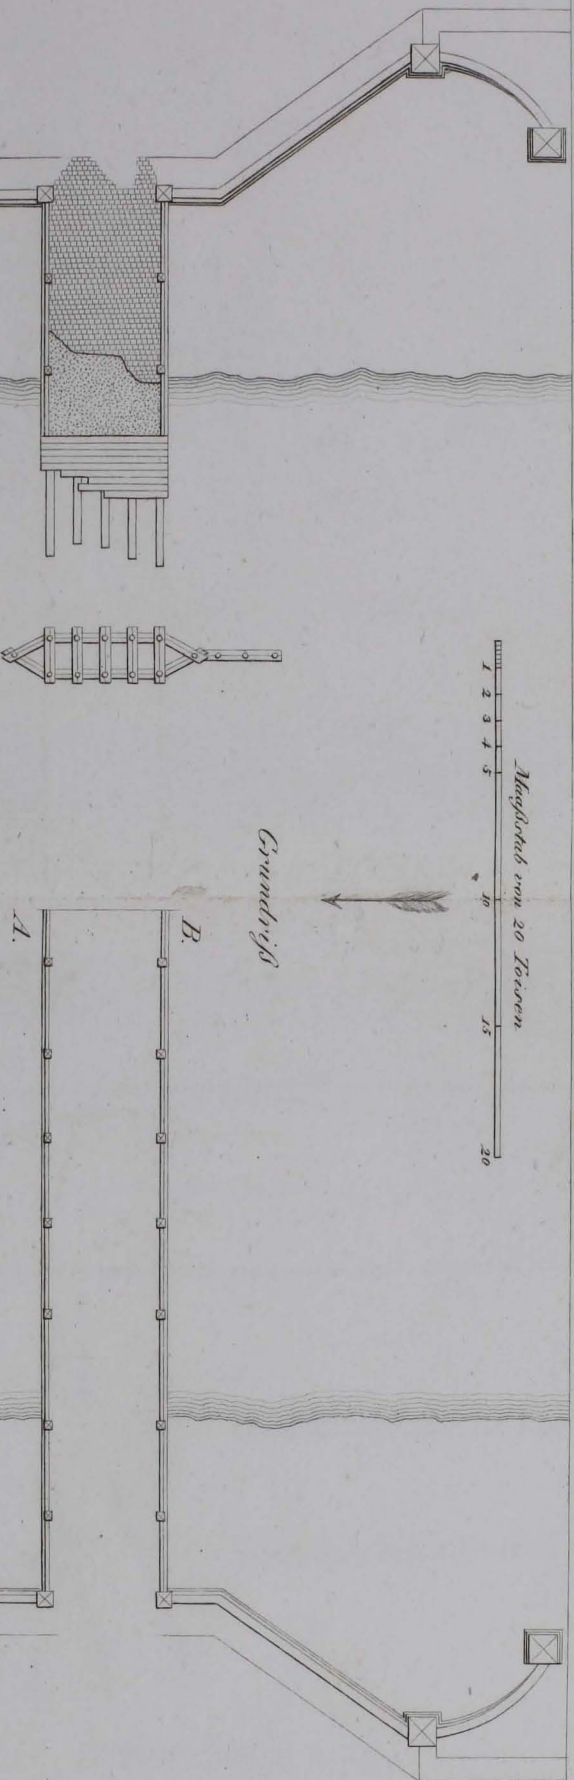

Durchschnitt von A. B.

