


Entwurf zu einer Brücke von einem Bogen von 150 Fuß Oeffnung, und zwei Seitenbogen jeder 30 Fuß weit, so wie solche über einen der zwei Arme der Seine zu Melun erbauet werden soll.

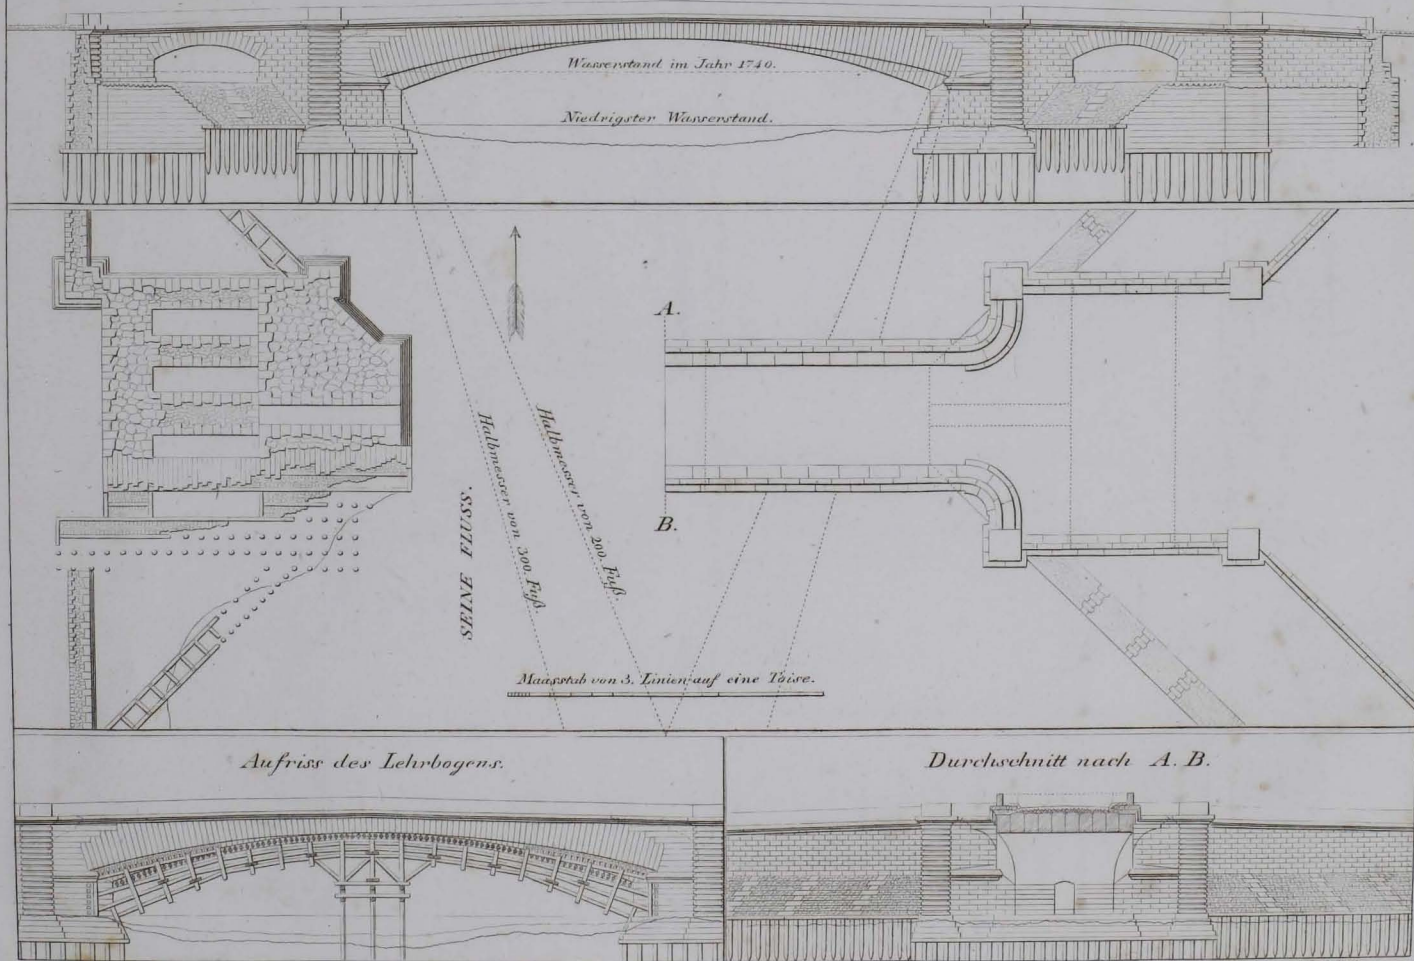

Im Orig. Taf. XLIX.

T. C. Böhme sc.