


Brücke über den Kanal mit Leinpfad darunter.  
Derschnitt nach der Länge des Kanal.

Maßstab von 1 2 3 4 5  
10 Toisen

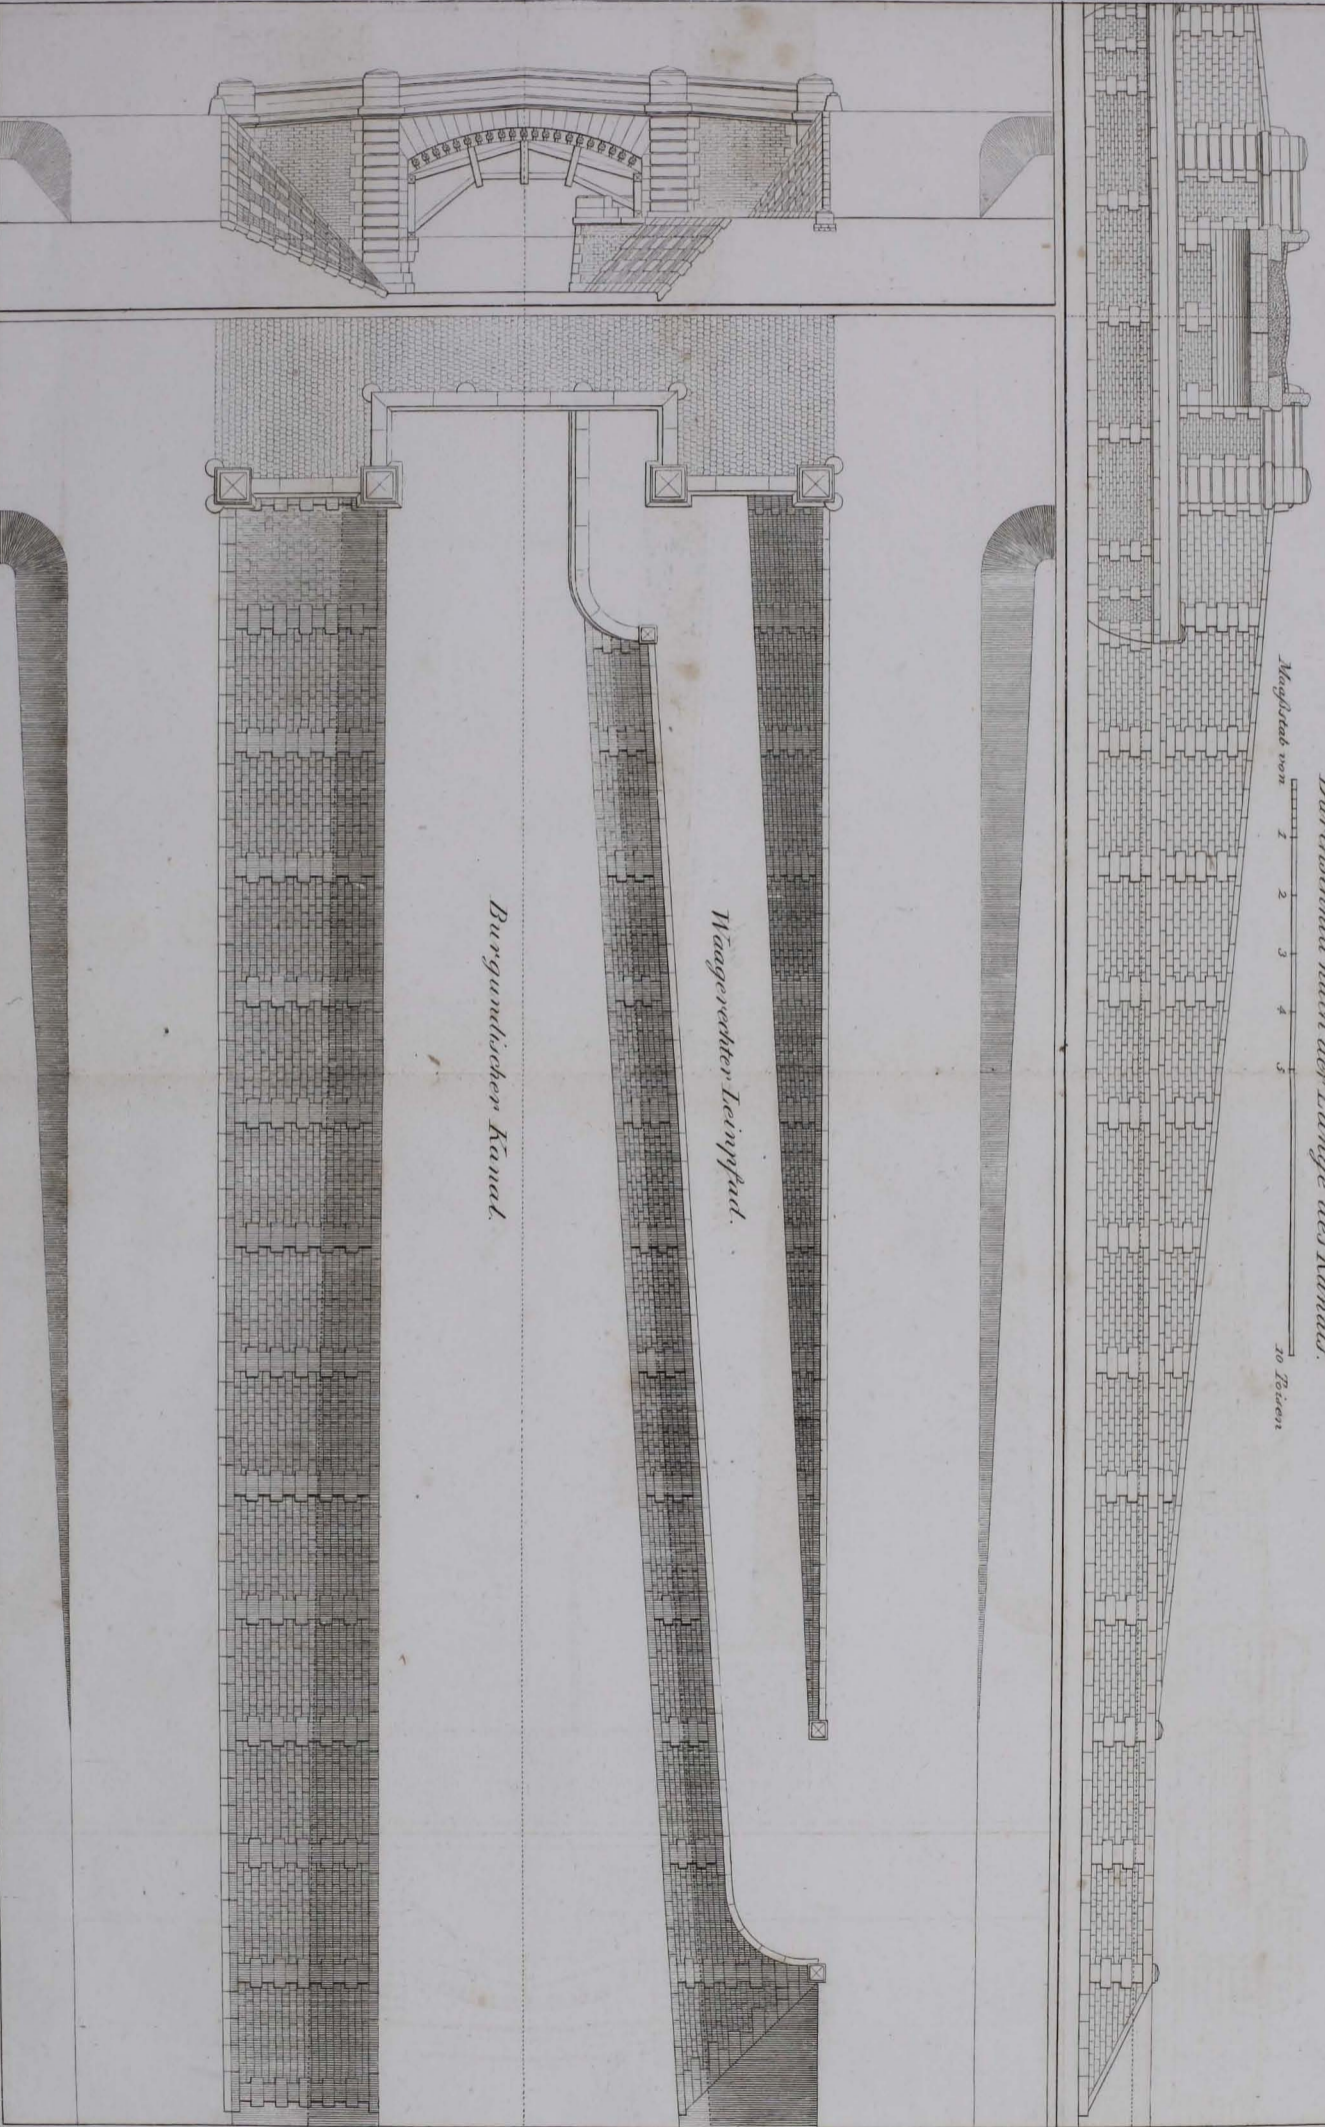

Im Orig. Taf. LVII.

J. G. B. Schöner