Fig. 1.

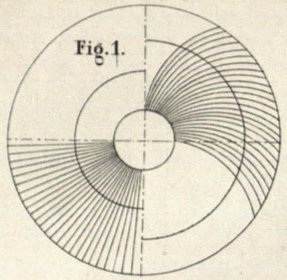

Fig. 10.

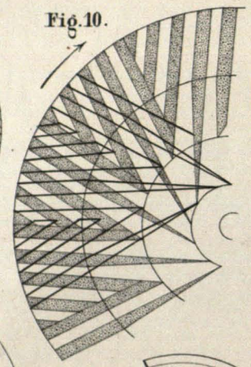

Fig. 6.

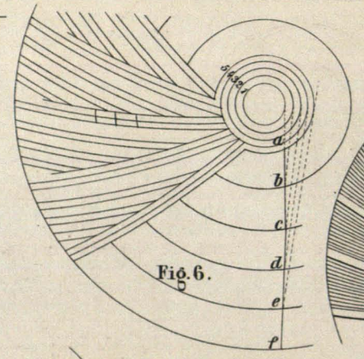


Fig. 9.

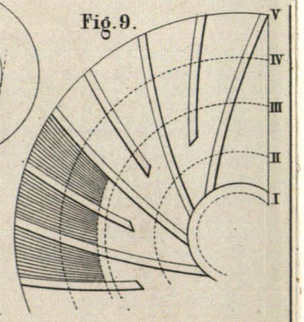


Fig. 2.

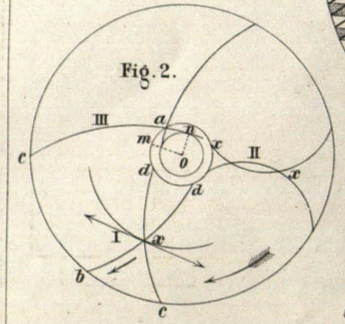


Fig. 11.

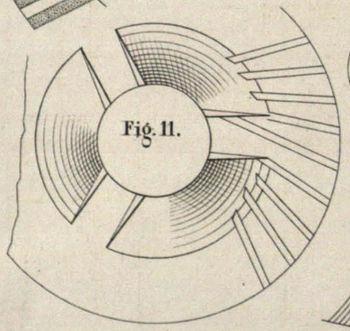

Fig. 8.

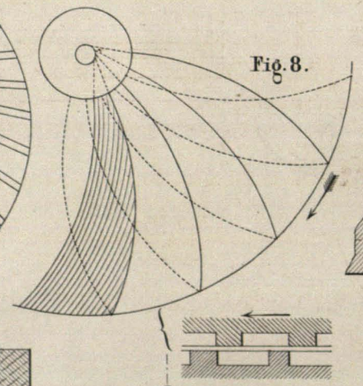

Fig. 3.

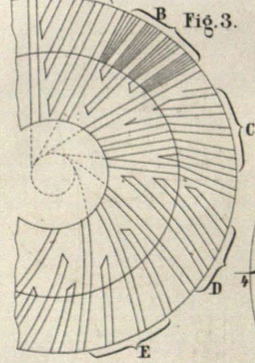


Fig. 12.

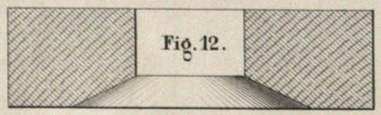

Schnitt G-H.

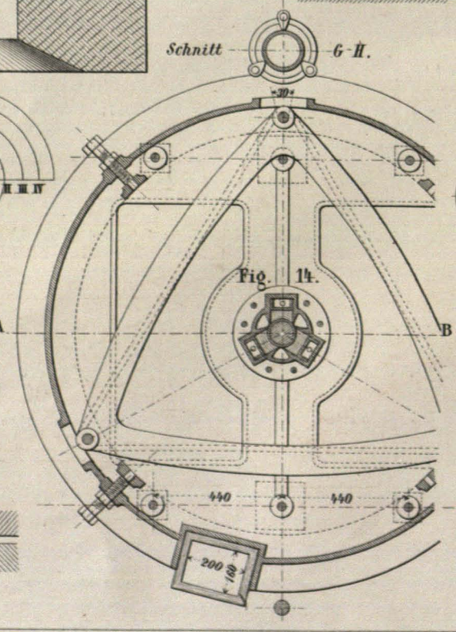


Fig. 7.

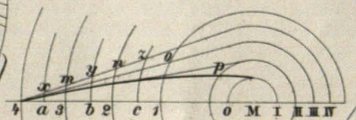


Fig. 14.

Furchenquerschnitt im Laufer.

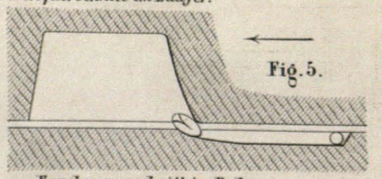

Fig. 5.

Furchenquerschnitt im Boden.

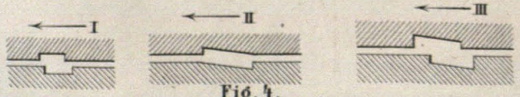


Fig. 4.

Fig. 13.

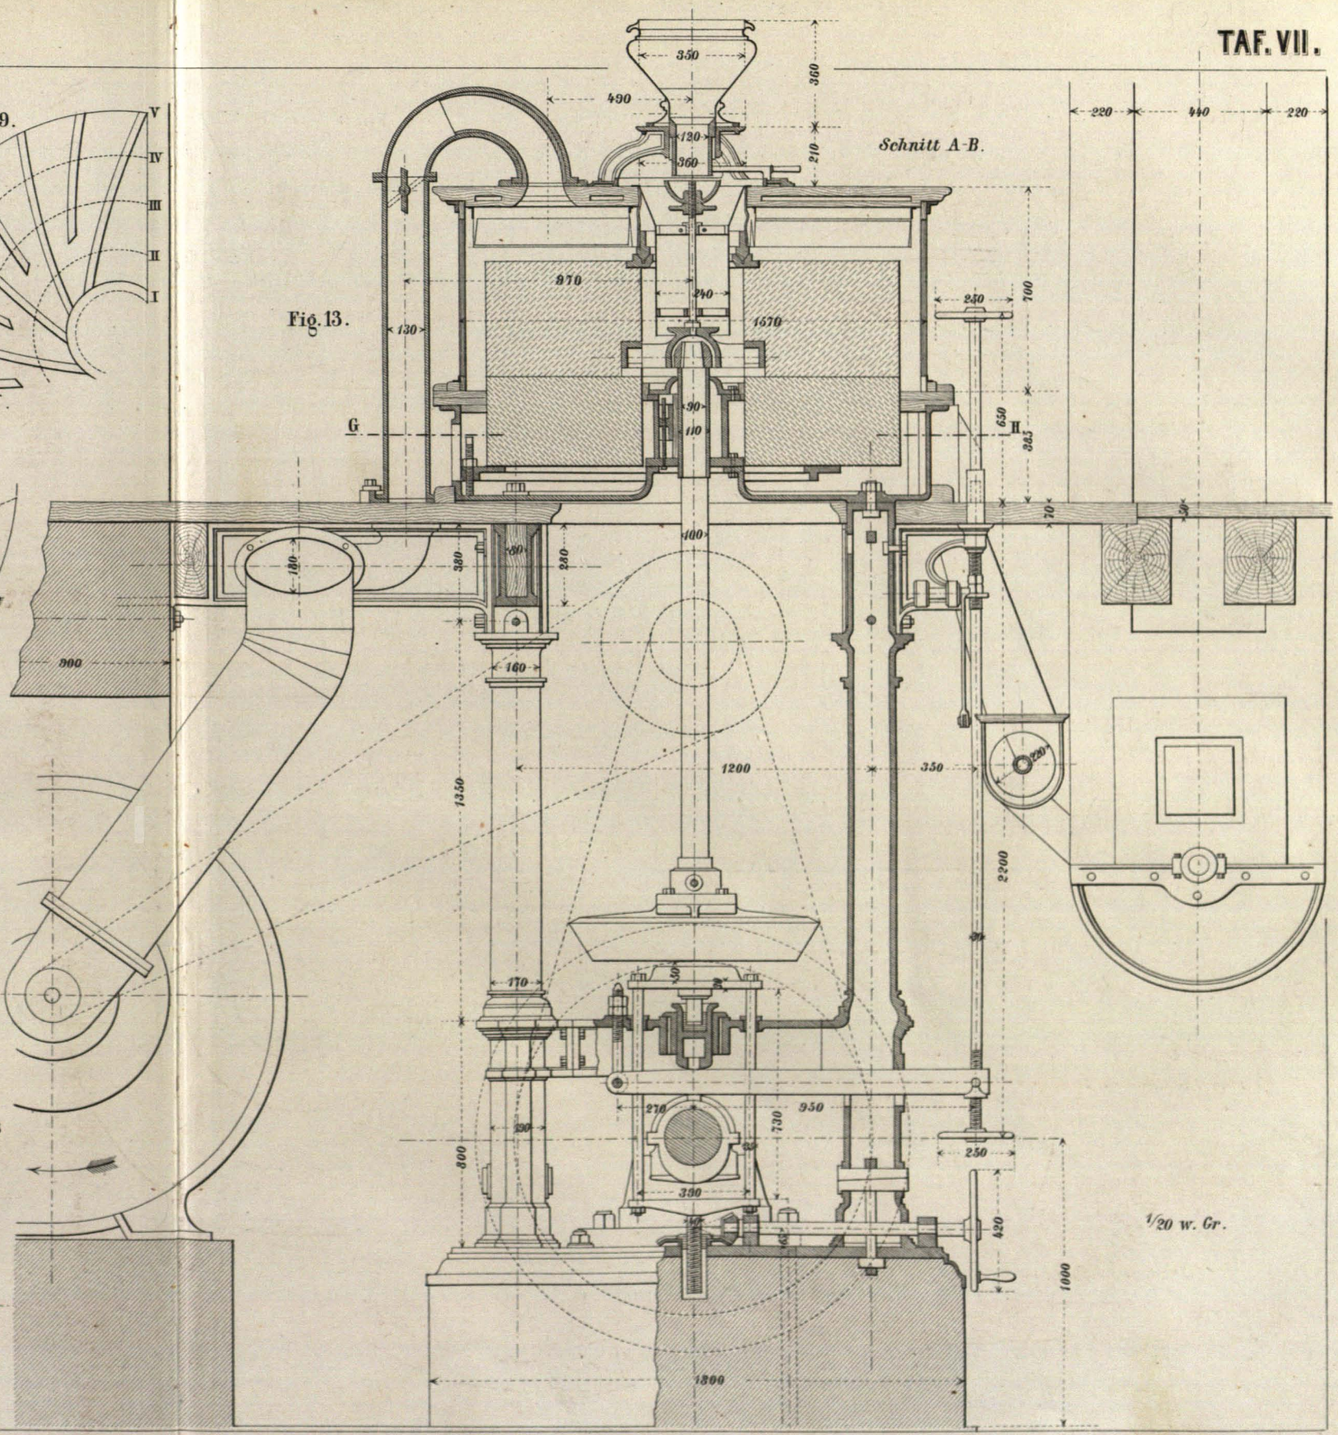


1/20 w. Gr.