Fig. 2.

Längen-Schnitt A.B.

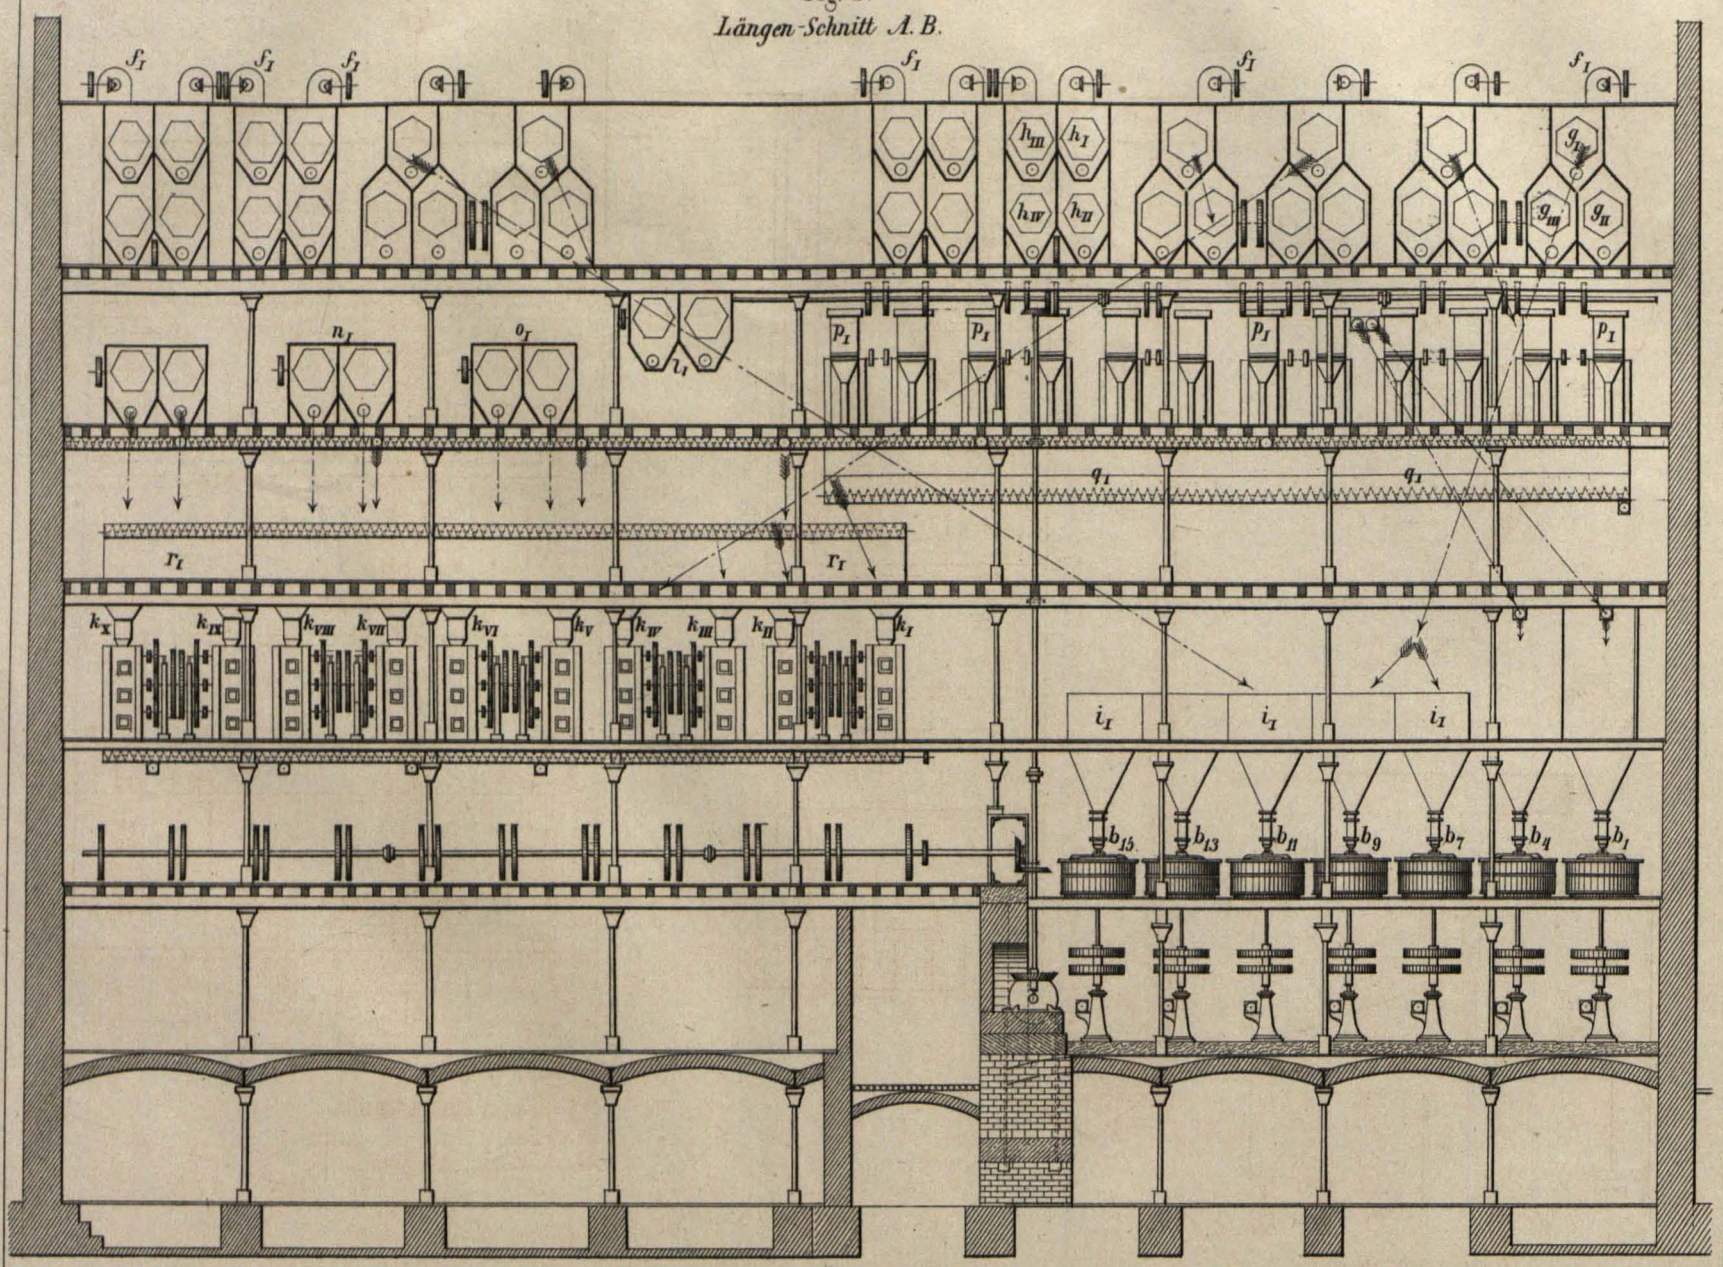

Maßstab 1/160.

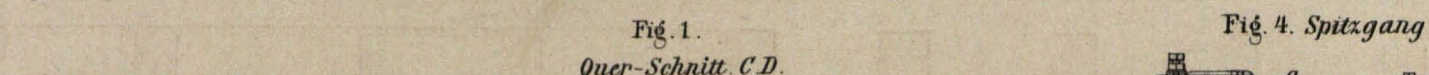

Fig. 1.

Quer-Schnitt C D.

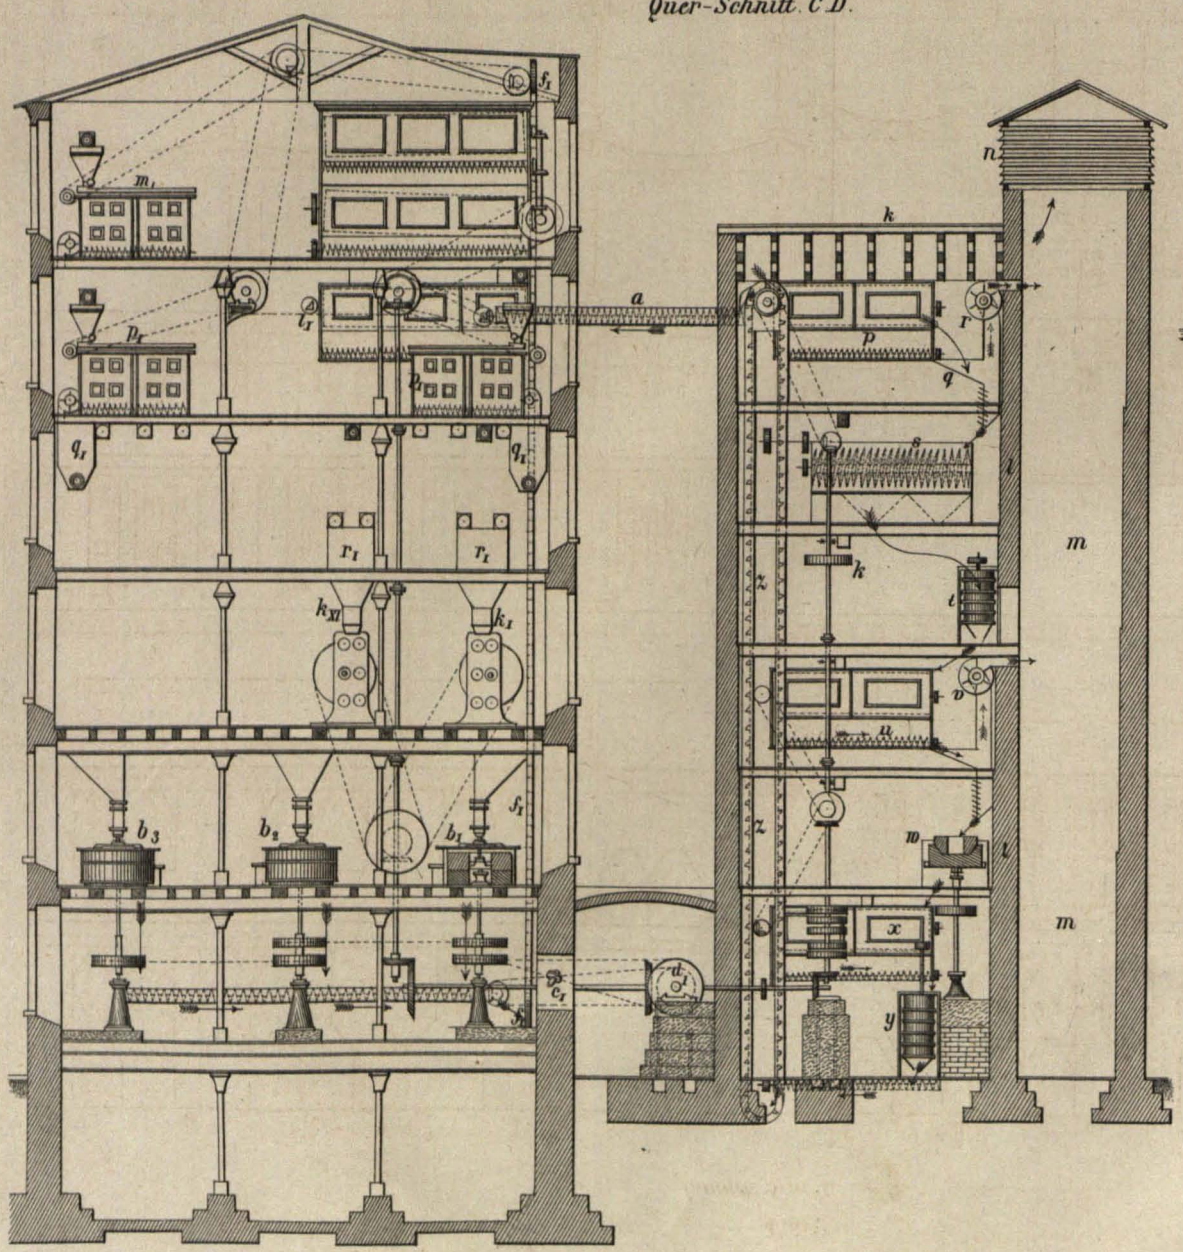

Fig. 4. *Spitzgang.*

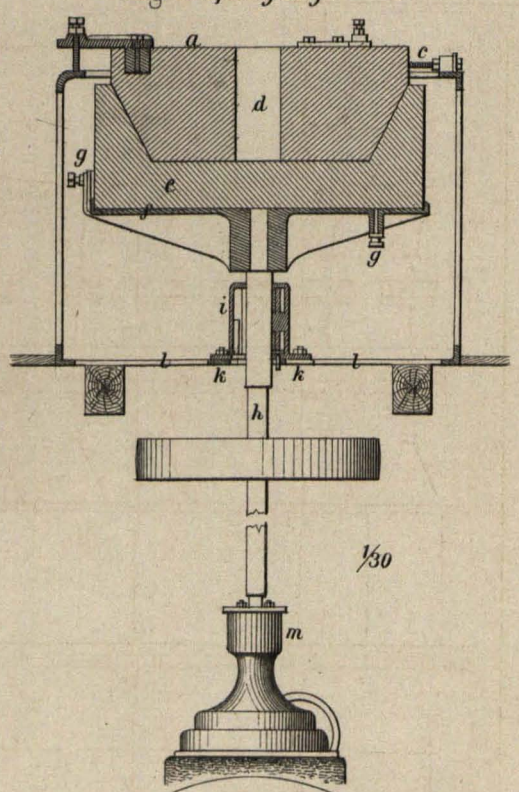

Fig. 3.

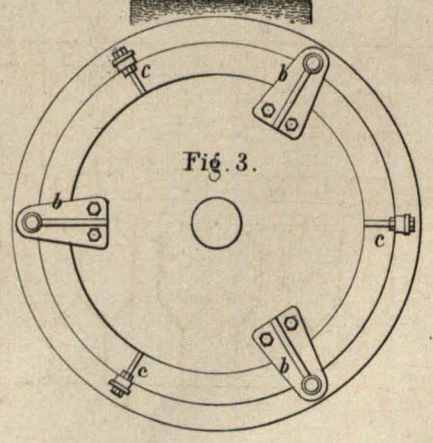

TAF. XXVIII.

Neumann, Mahlmühlenbetrieb.