

Äußeres: Grünlich weiß gefärbelt.

Langhaus: W. Ungegliederte Giebelfront mit drei kleinen Rundluken und einem gerahmten, rechteckigen Fenster mit Sohlbank (nördlich im Erweiterungsbaue). — N. Der westliche Erweiterungsbaue mit einem Fenster wie im W. und rechteckiger, gerahmter Tür; östlich der Kapellenanbau. — S. Von vier pultgedeckten, bis zum profilierten Kranzgesimse reichenden Strebern gegliedert; diese im untern Teile durch Anbauten verdeckt. Drei Segmentbogenfenster. — Ziegelsatteldach über die Kapelle fortgeführt.

Chor: Mit umlaufendem Kranzgesimse, etwa in der Breite des Langhauses, aber dasselbe überragend. — N. Drei über zwei Pultschrägen gestufte, mit Satteldächern gedeckte Strebepfeiler; der Giebel mit verschiedenem, ungeblendetem Maßwerke versehen — abgebrochene Kreuzblumen — (der östliche überdeckt).

Äußeres.

Langhaus.

Chor.

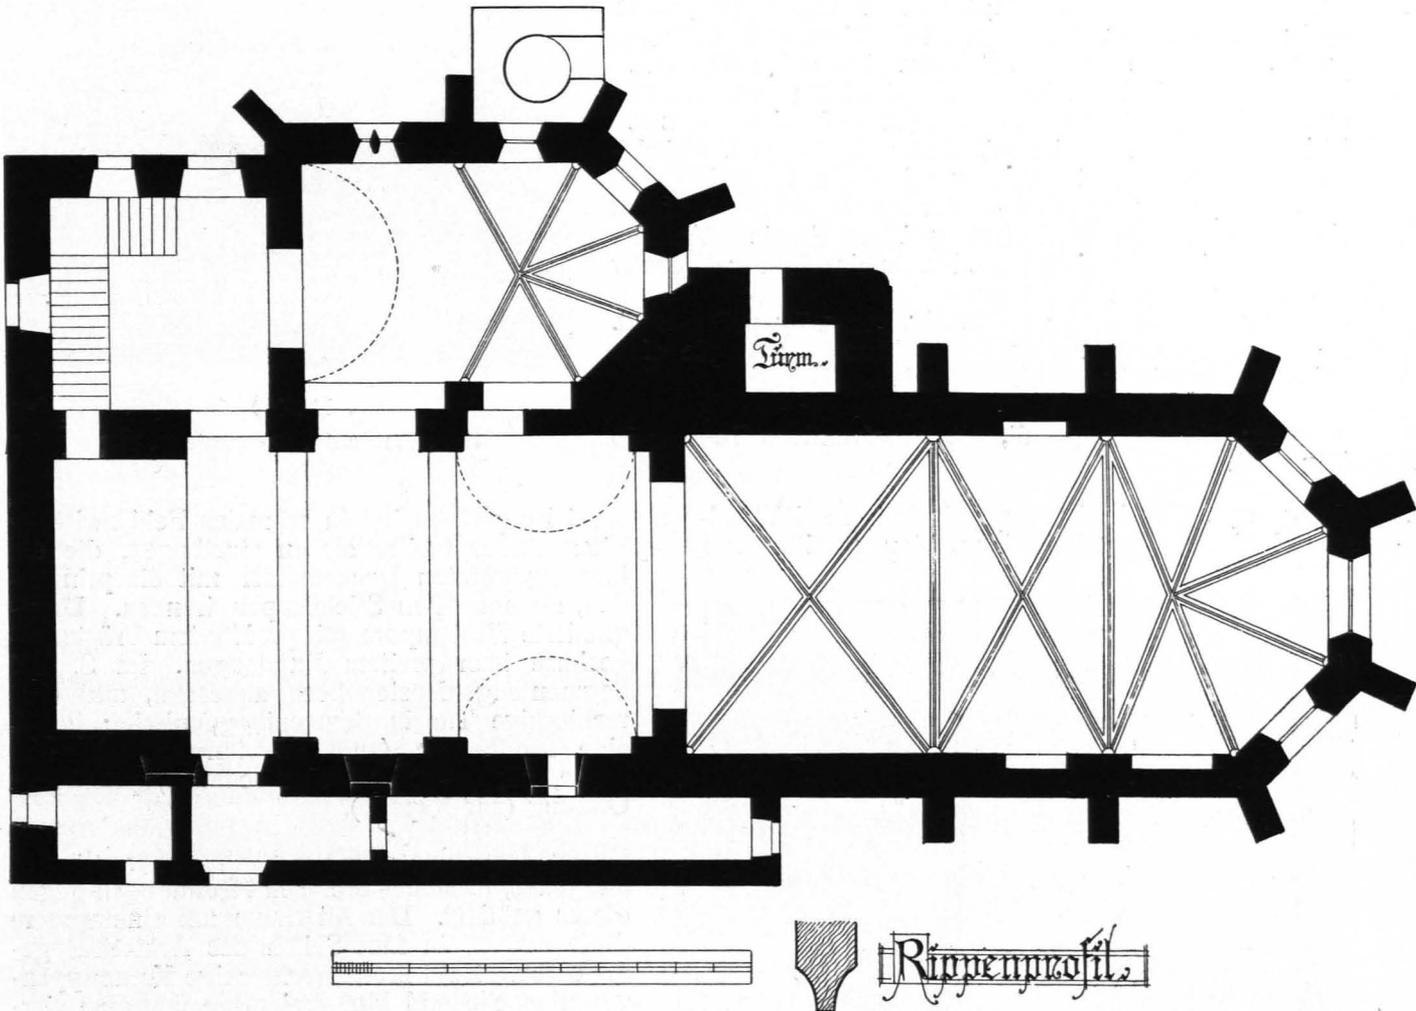


Fig. 419 Horn, Pfarrkirche, Grundriß 1:200 (S. 364)

gestellt). Der westliche Teil durch den Turm verbaut. Die Strebepfeiler im untern Drittel durch pultgedeckte Mauerung verbunden, unter der große Rundbogenarkaden mit gemauerten Balustraden, die Skulpturen (Fig. 420) enthalten. Die Balustraden bestehen aus zwei Reihen von je vier freien und zwei rahmenden Halbbalustern, die sich an Sockeln mit Fruchtgestons anlehnen; Ende des XVIII. Jhs. — O. In fünf Seiten des Achteckes geschlossen, mit zwei Strebepfeilern (wie oben) an den Kanten. In den seitlichen Schrägen je ein zweiteiliges, in der mittleren ein dreiteiliges Spitzbogenfenster. Alle mit reichem Maßwerk, ohne gliedernde Pfosten, in abgeschrägter Laibung. Untere Figurenarkaden wie oben. — S. Vier Strebepfeiler und Arkaden wie oben. Ein dreiteiliges Fenster wie oben. — W. Den nördlichen Abfall des Langhausdaches überragend. Ziegelsatteldach, über dem Chorabschlusse gewalmt.

Fig. 420.

Turm: Im N. des Chores; quadratisch, mit abgerundeten Kanten, zweigeschossig, das untere nur im N. und O. zum größern Teile frei. Jedes Geschoß von flachen Pilastern eingefast; die im untern mit Kämpfergesimse abgedeckt. Im S. gerahmte, rechteckige Tür mit hoch angesetztem Sturze über dem, mit

Turm.