

Bau-  
entwicklung.

Bauentwicklung: Die Kirche macht heute im Innern und Äußern ganz den Eindruck einer einheitlich entstandenen, dreischiffigen, gotischen Basilika mit später aufgesetzten barocken Seitenschiffemporen. Daher

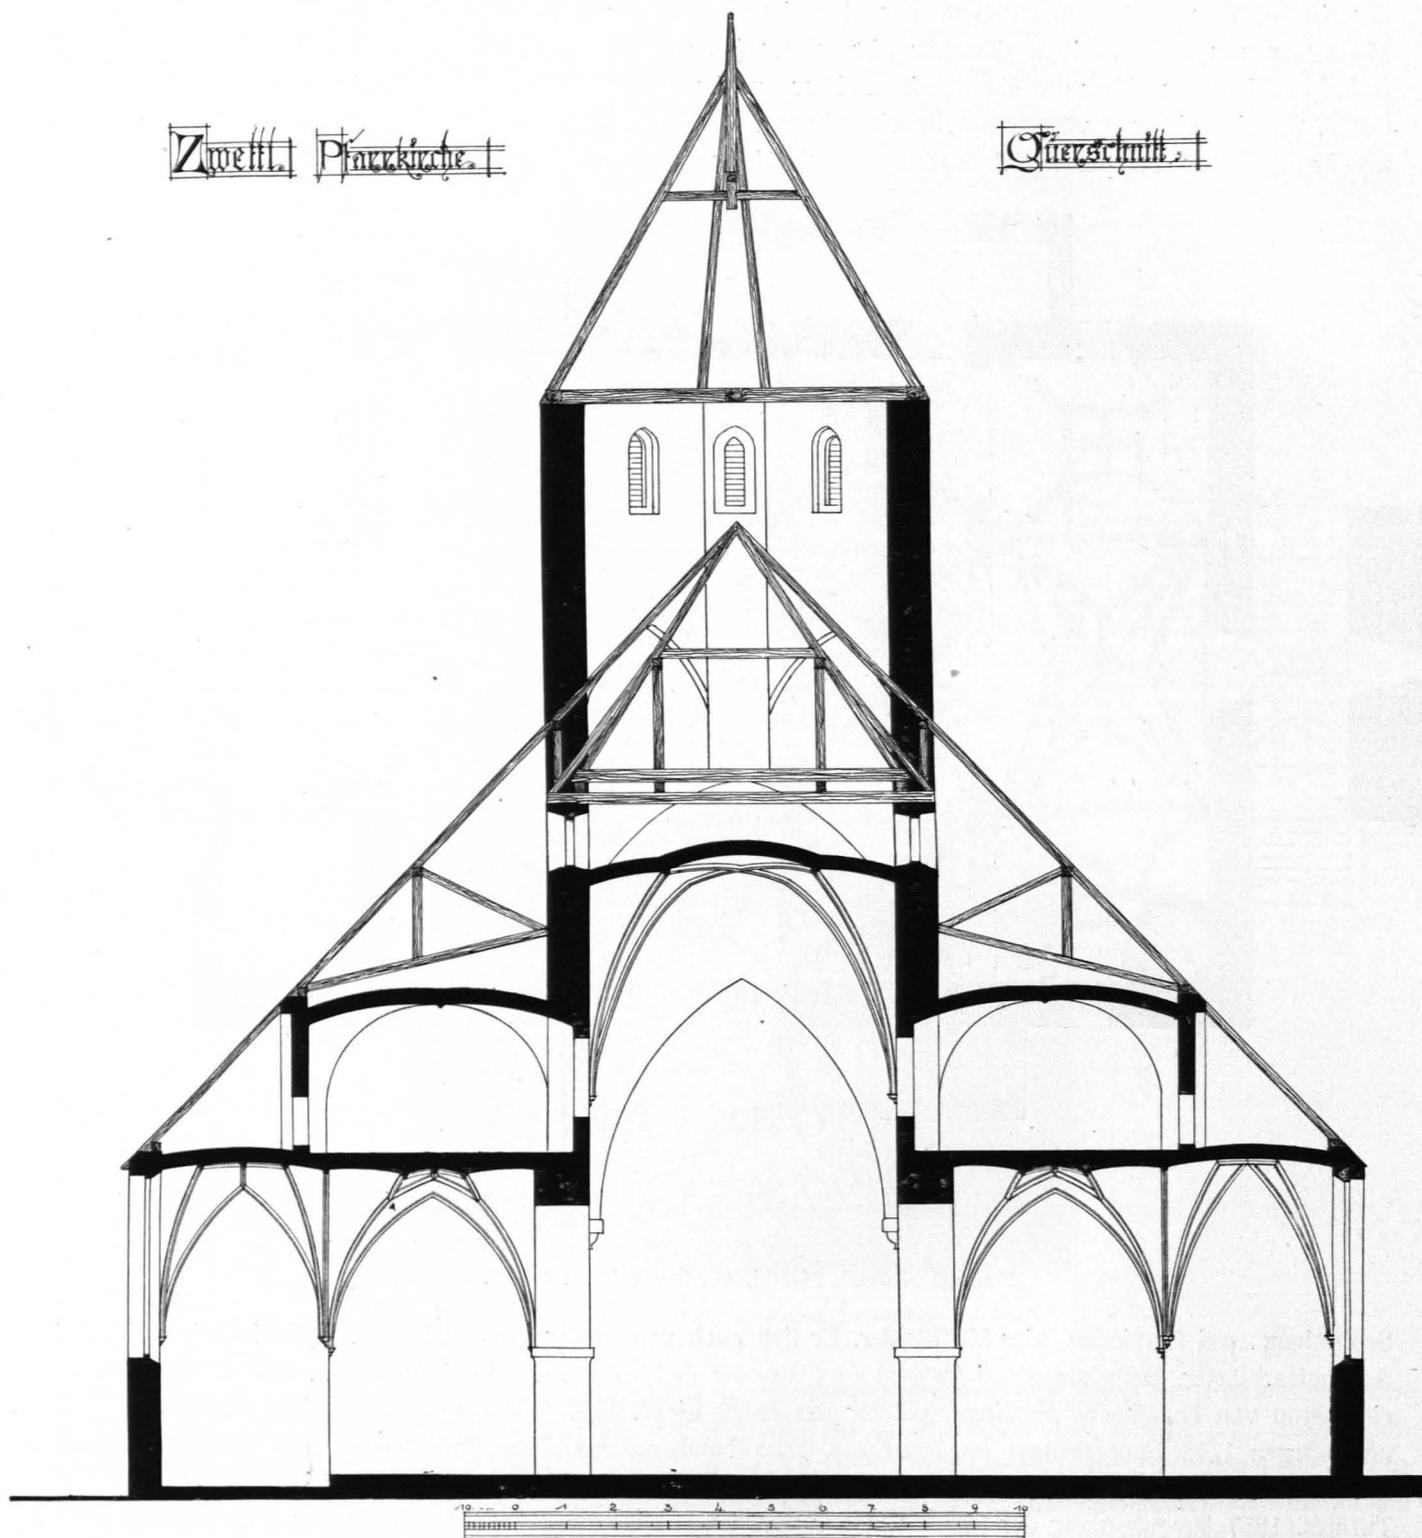


Fig. 406 Zwettl, Pfarrkirche, Querschnitt 1 : 150 (S. 437)

wurde bisher allgemein angenommen, daß sie um 1340 erbaut und 1490 erweitert worden sei (Festschrift „Zwettl 1896“, S. 89). Eine genaue Untersuchung der Mauern am Dachboden führt jedoch zu dem über-