

achsigen Zwischenflügeln und zwei dreiachsigen Ecktrakten. Niedriger gegen N. abfallender Steinsockel, hart profiliertes Kranzgesims, um die Vertikalgliederung und den Mittelrisalit verkröpft. Der Mittelrisalit (Fig. 146) wird durch zwei vor Pilasterbündel gestellte ionische Säulen auf hohen Postamenten eingefasst, die das ge-

Fig. 146.

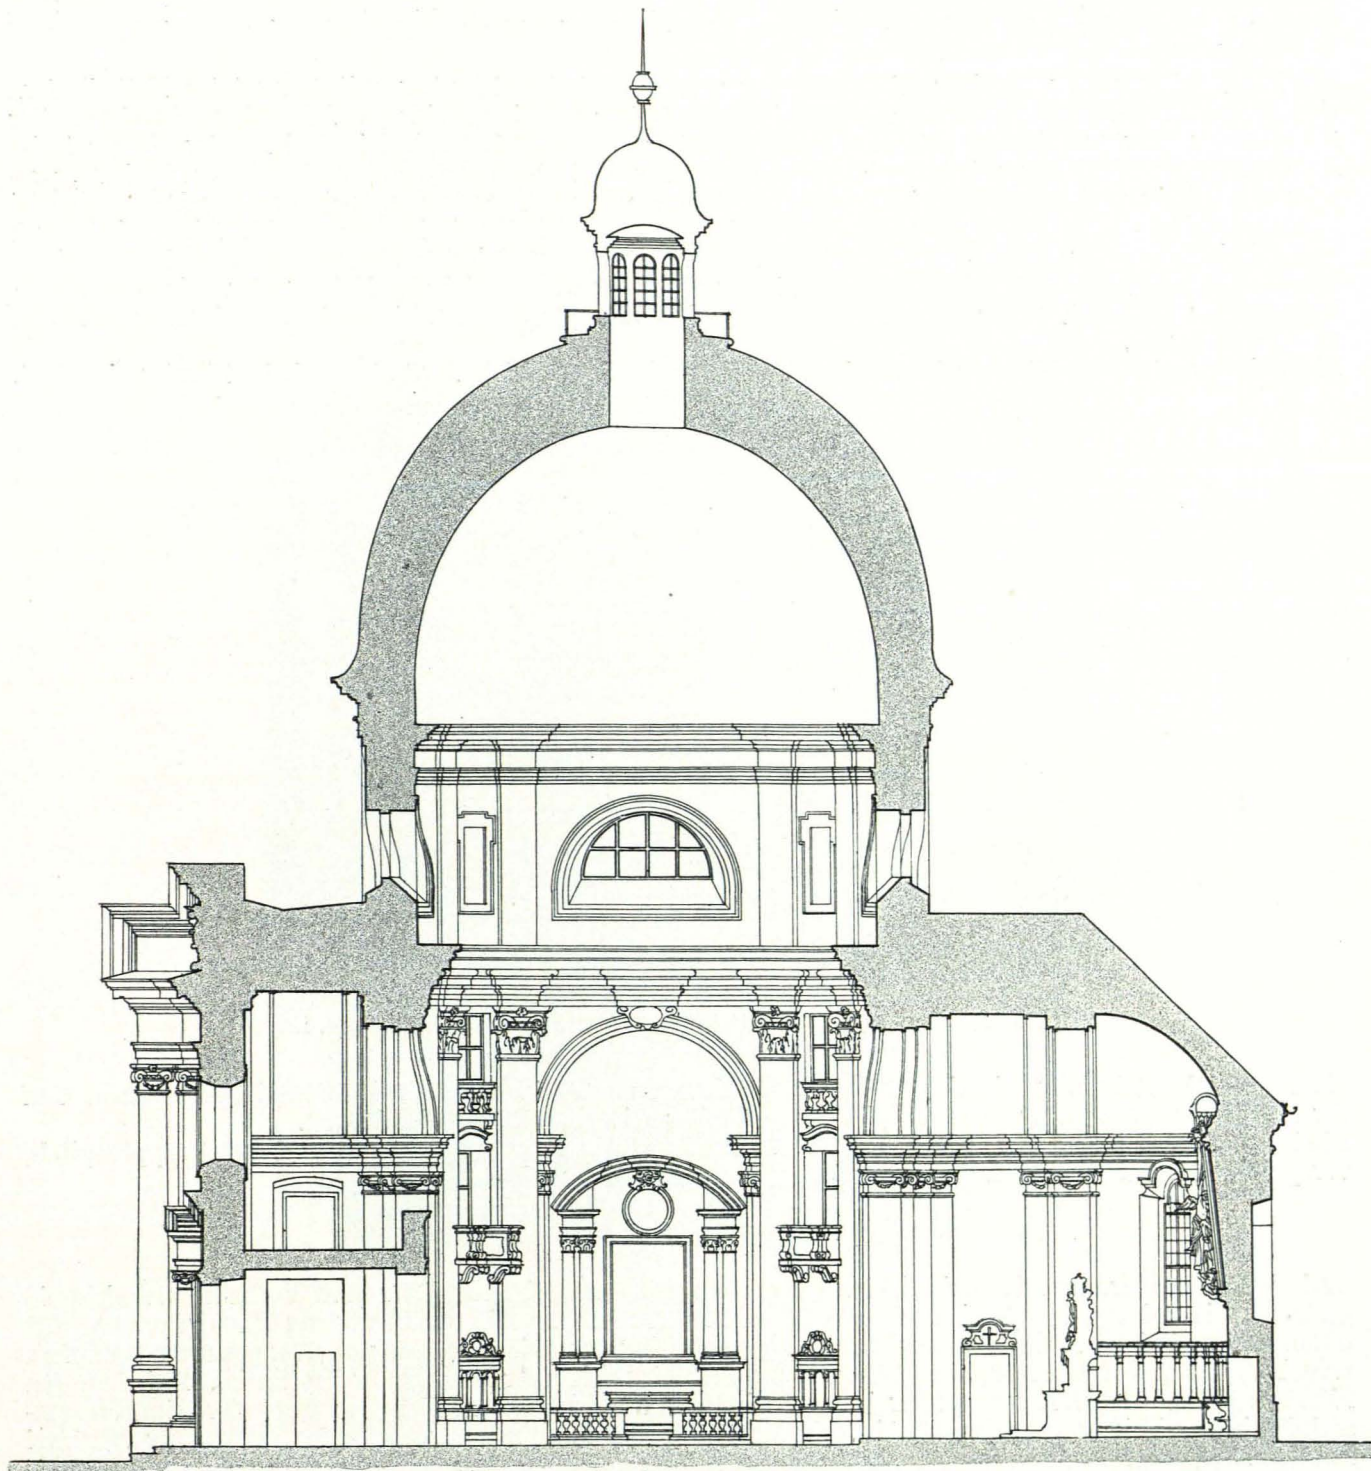


Fig. 144 Kajetanerkirche, Schnitt 1:200 (S. 112)

meinsame dreiteilige Kämpfergebälk tragen, auf dem der Segmentgiebel in profilierter Rahmung ruht; im Felde Wappenkartusche des Erzbischofs Max Gandolph Kuenburg. In der Mitte über zwei Stufen Hauptportal mit rechteckiger Tür in profilierter Rahmung mit Ohren, deren äußere Einfassung die Form des Mittel-