

Fig. 348 Grundriß des Hauses Getreidegasse Nr. 12.
 Oben I. Stock, unten Erdgeschoß; die schraffierten Mauern rekonstruiert (S. 260)

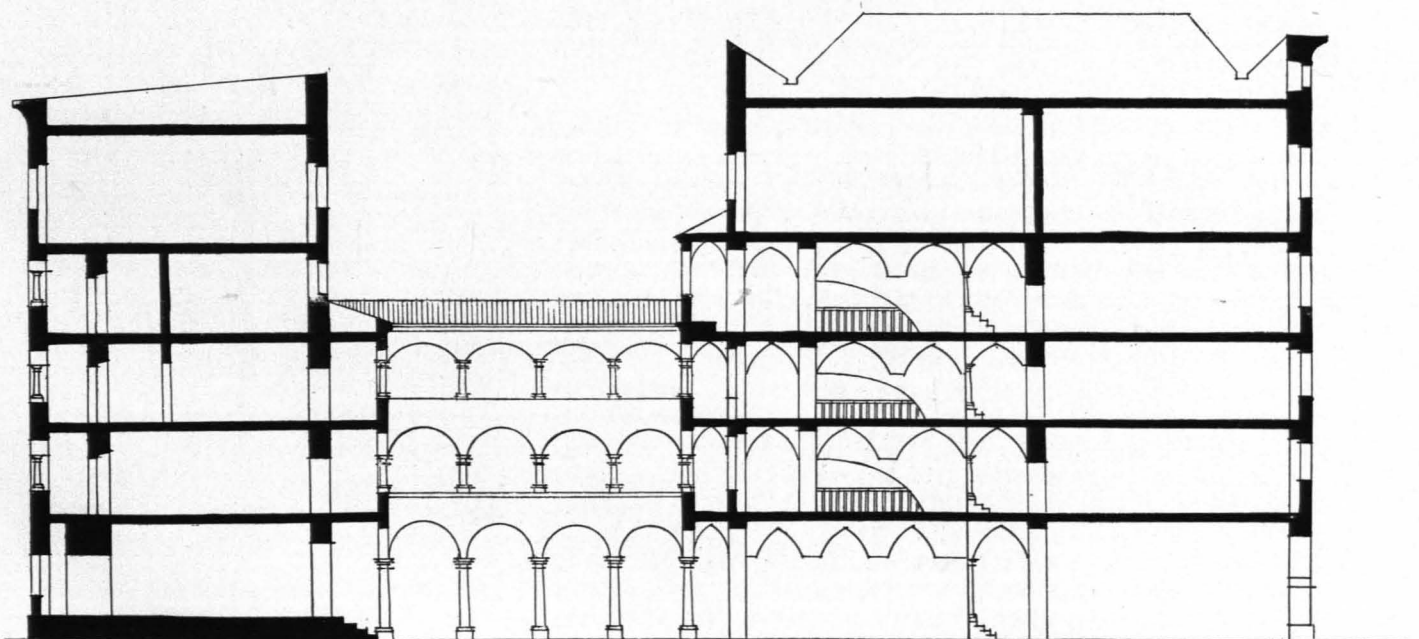


Fig. 349 Haus Getreidegasse Nr. 12, Schnitt 1 : 300 (S. 260)