

Abb. 280 Teil der Vorstadtfassade (rechte Partie) zu den Entwürfen auf Abb. 270—274, k. k. Hofbibliothek

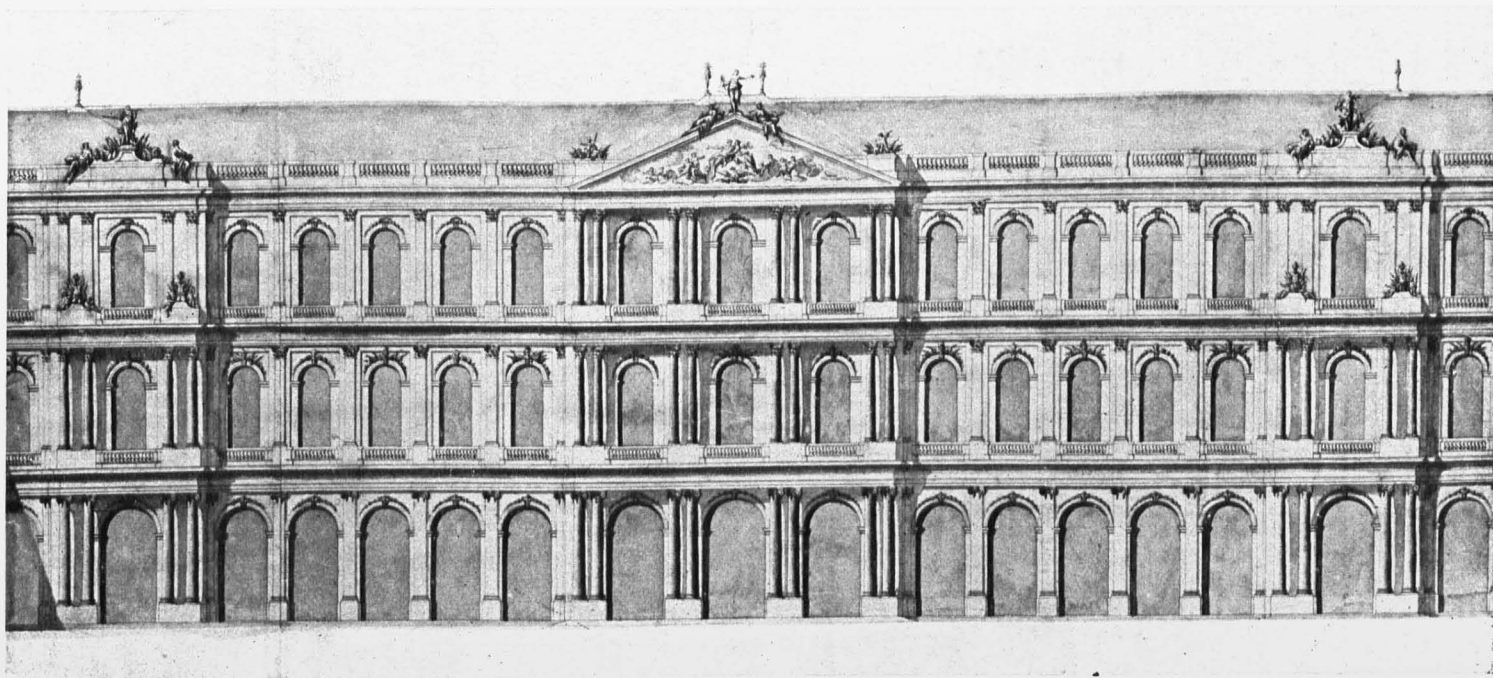


Abb. 281 Mittelteil der Längsfront im großen Hofe zu den Entwürfen auf Abb. 270—274, k. k. Hofbibliothek