

N. 10.

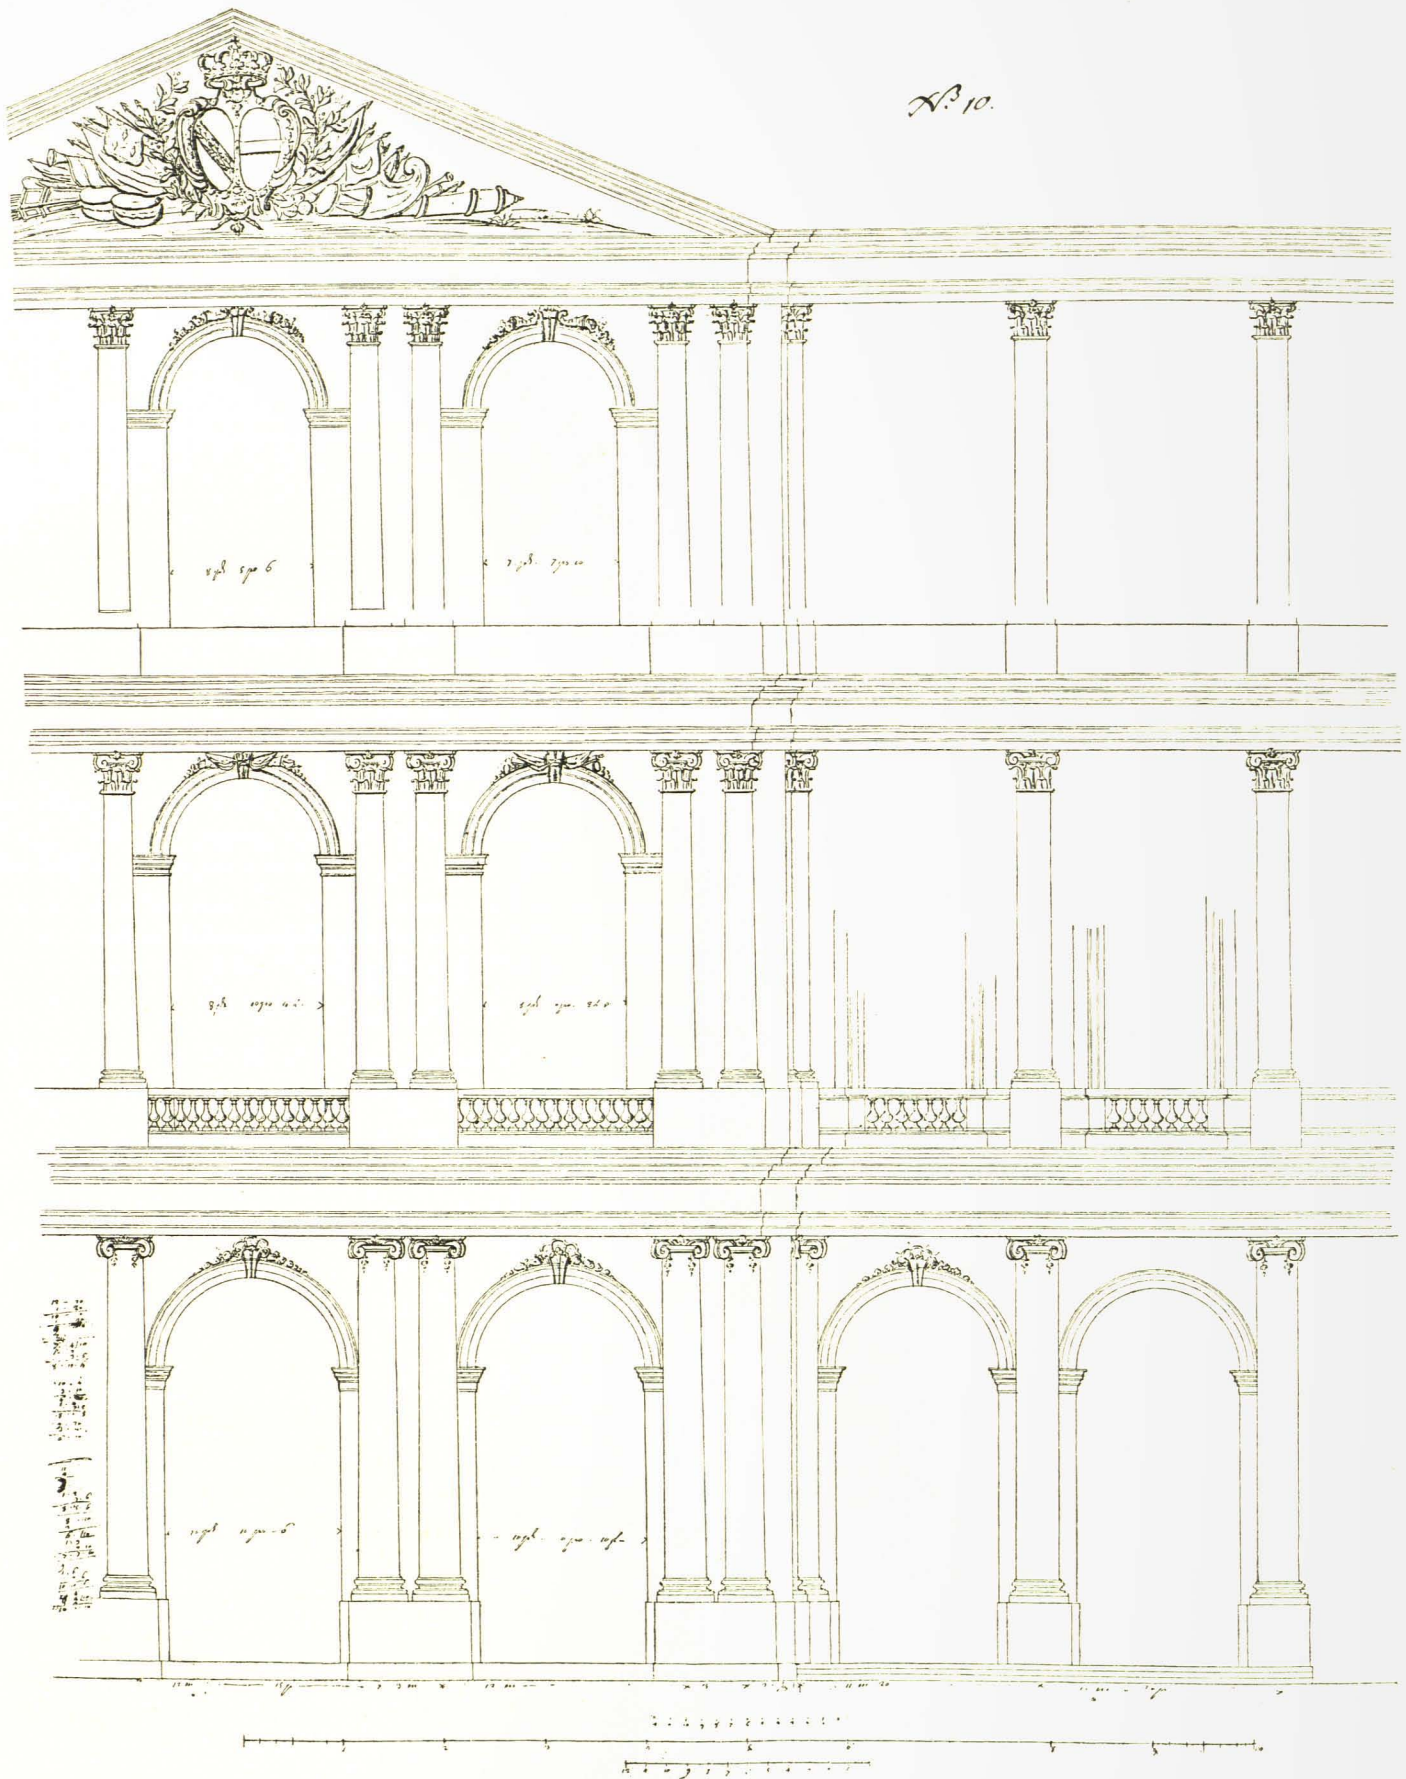


Abb. 290 Entwurf von Jadot, k. k. Hofbibliothek