

Plan der neuen Anlagen vor der K. K. Burg.

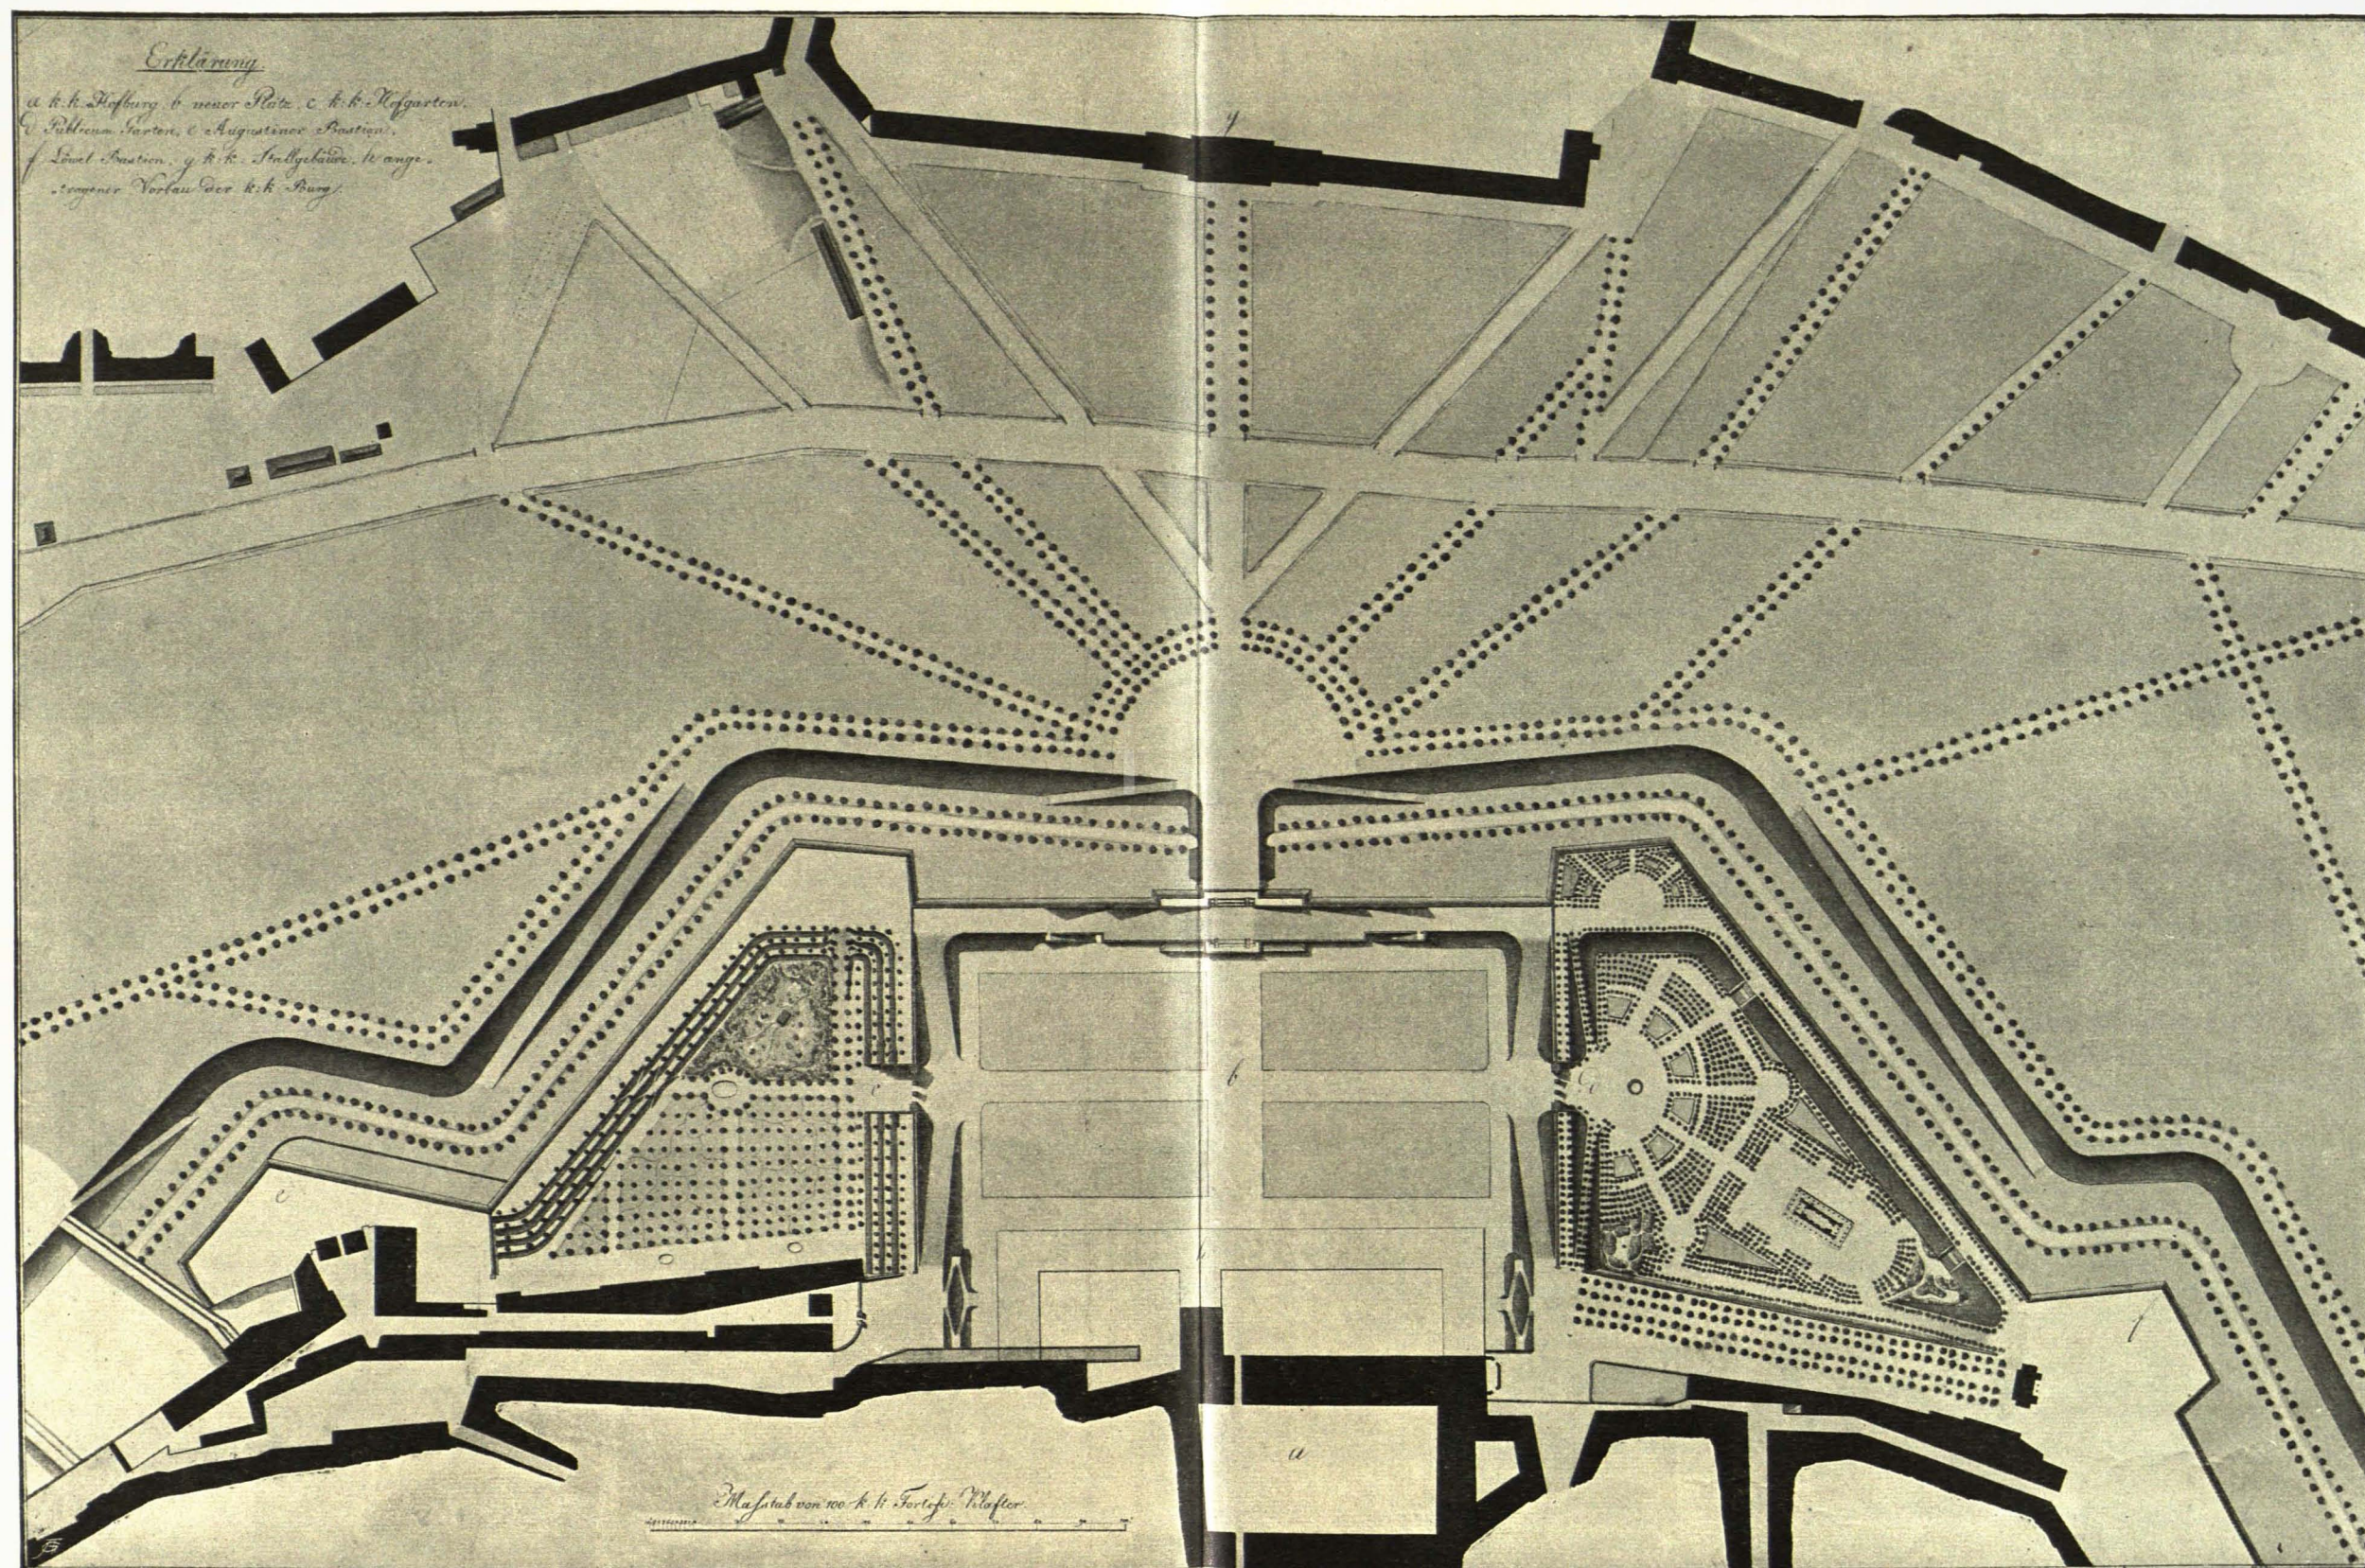


Abb. 328 Plan der neuen Anlagen vor der k. k. Burg, Tusche, farbig laviert, k. k. Hofbibliothek