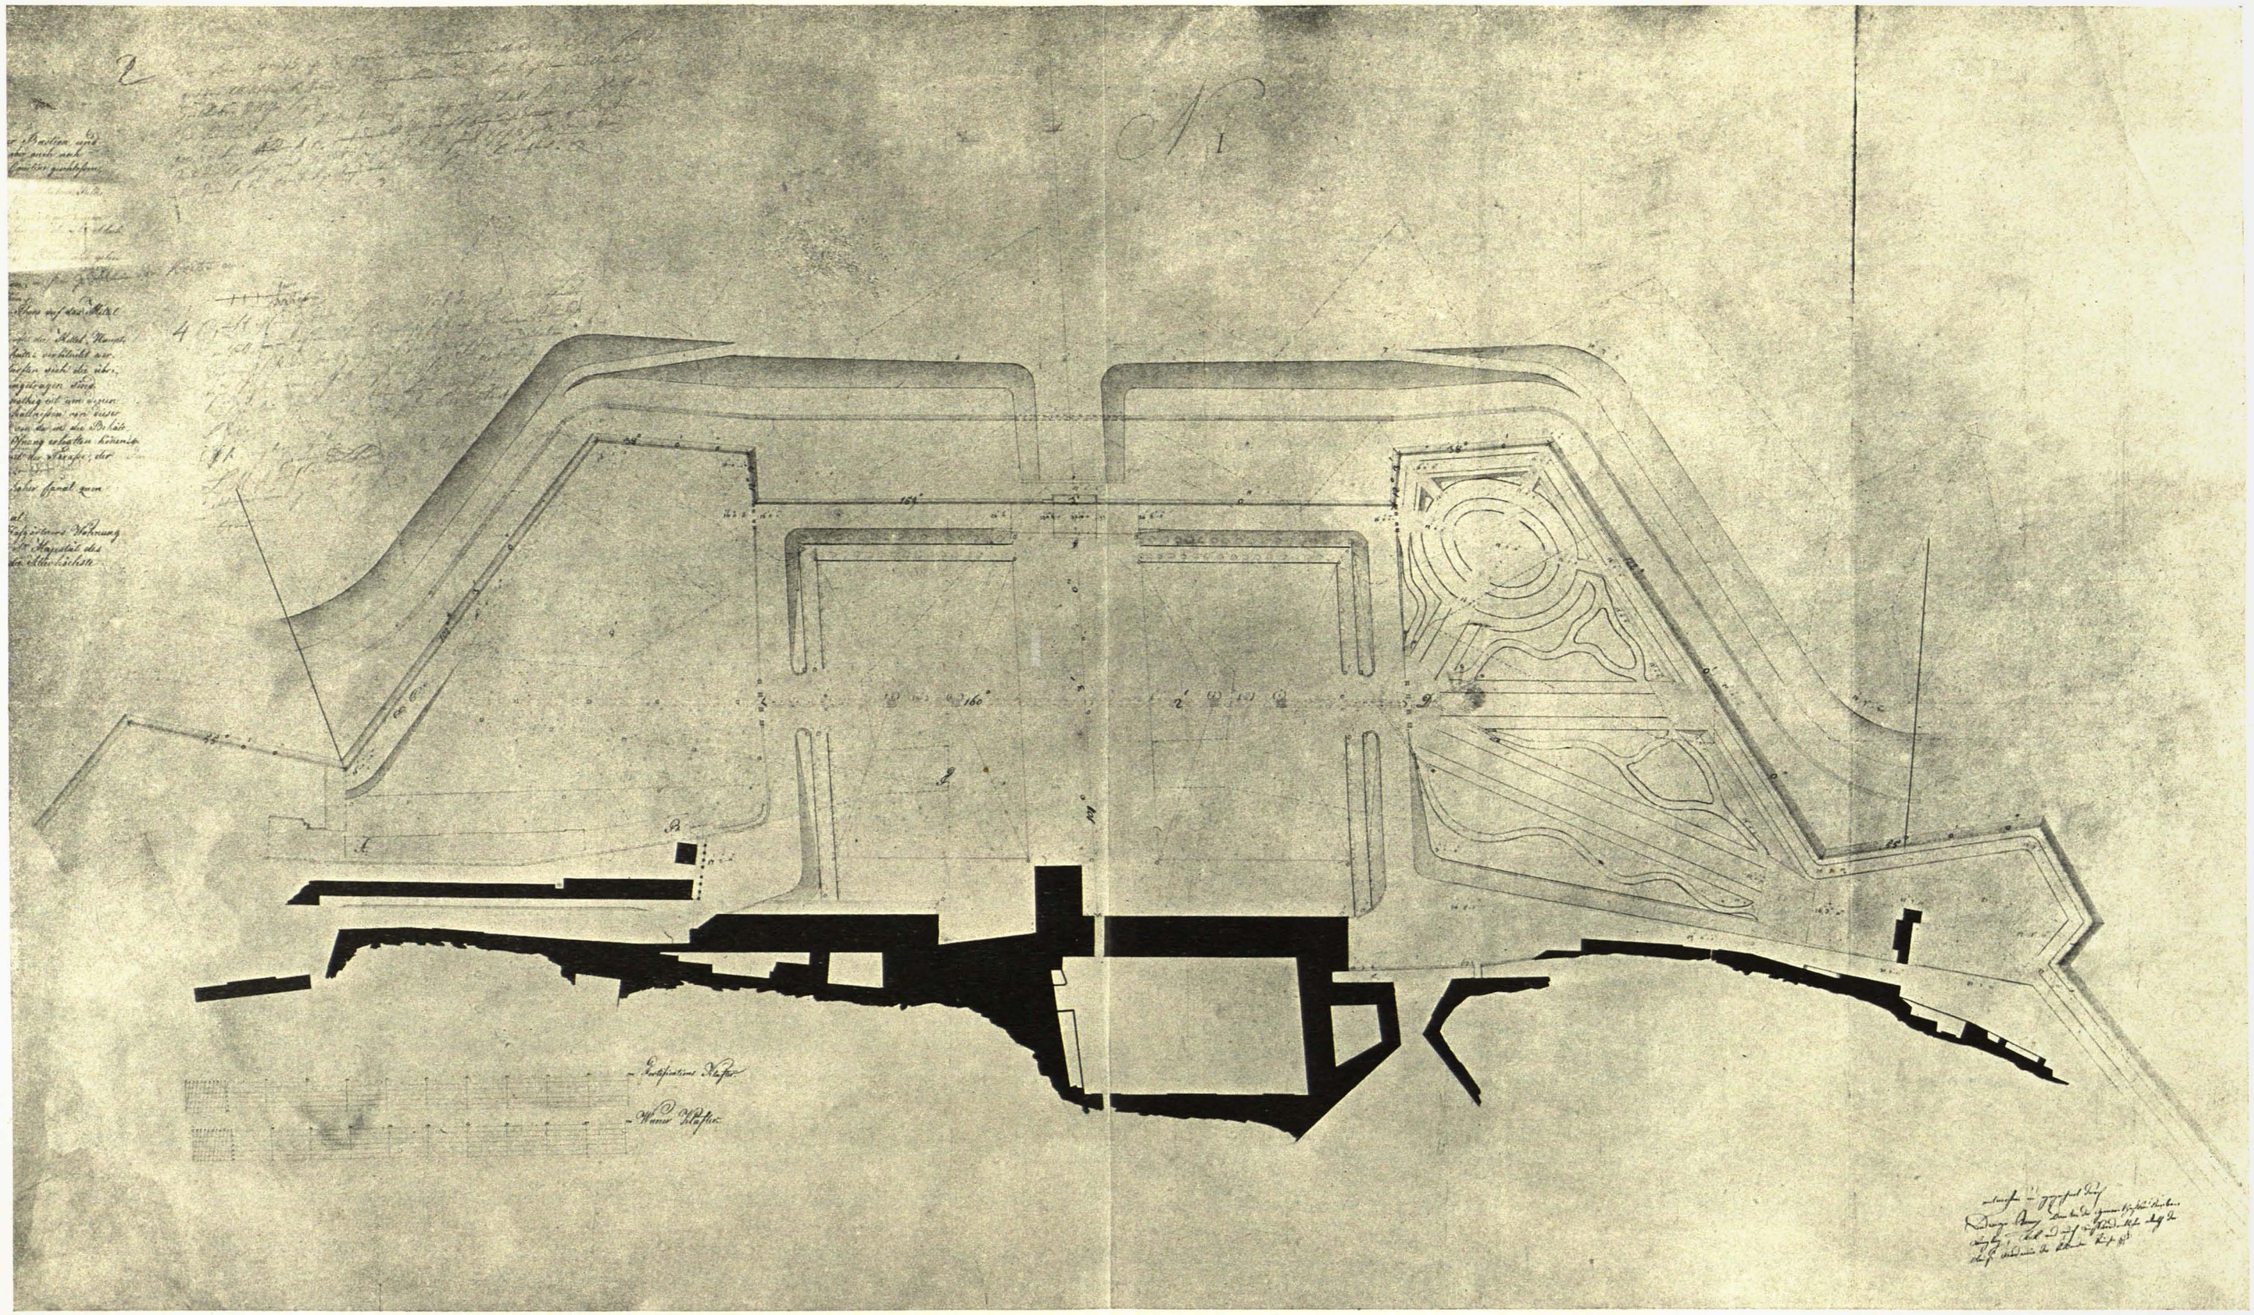

Abb. 354 Entwurf für die Anlagen vor der Burg, von Ludwig v. Remy, k. k. Hofbibliothek