

einer Stufe kleine spitzbogige Tür mit abgeschrägten Kanten (zum Turm), links davon quadratisches Fenster; auf der Empore in der Mitte eine kleine flachbogige Tür (zum Turm), oben an den Seiten zwei kleine quadratische Fenster. Im W. breiter spitzbogiger Triumphbogen (die Stuckkonsole mit Engel ist modern).

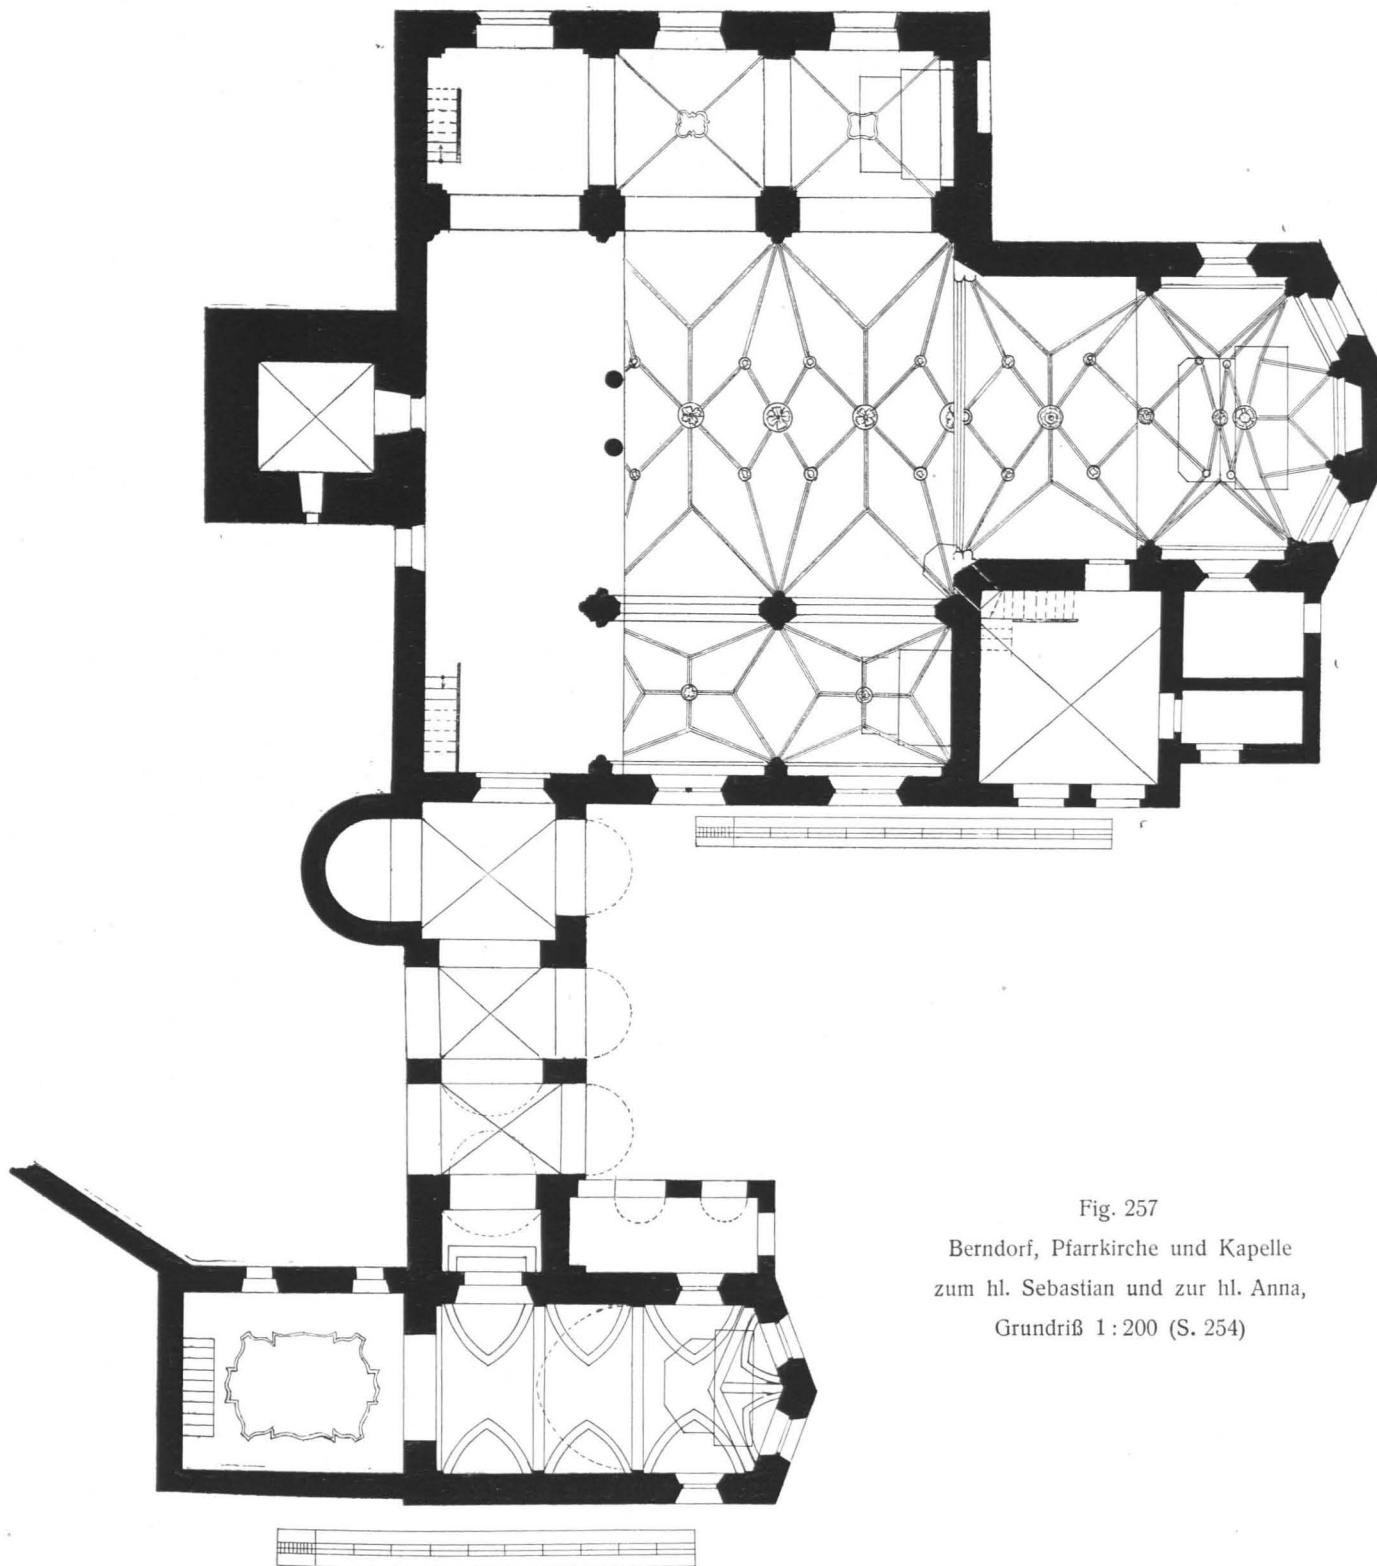


Fig. 257
Berndorf, Pfarrkirche und Kapelle
zum hl. Sebastian und zur hl. Anna,
Grundriß 1:200 (S. 254)

2. Südliches Seitenschiff. Schmäler und etwas niedriger als das Langhaus. Sterngewölbe mit modernrekonstruierten Rippen und Diensten aus Stuck, im S. drei spitzbogige Längsgurten. Im W. über der Empore ein spitzbogiges Fenster mit modernem Maßwerk. Im S. rechts gotische spitzbogige Tür in flach-