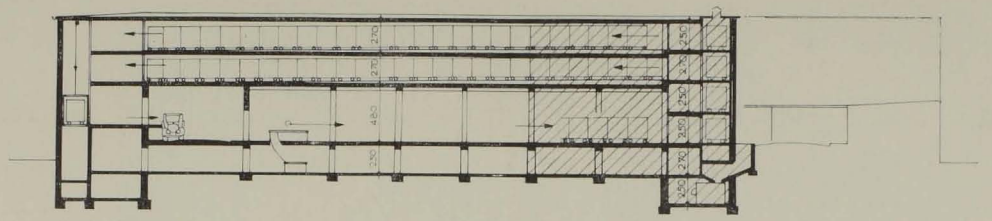

QUERSCHNITT

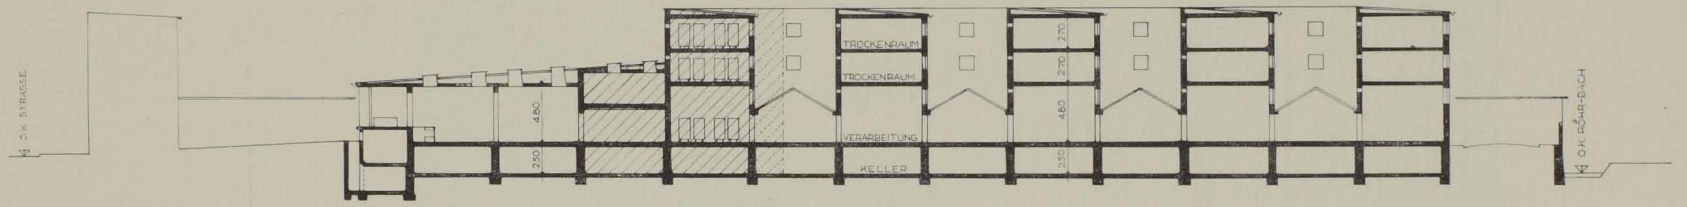

LÄNGSSCHNITT

SCHNITTE

m 1 2 3 4 5 6 7 8 9 10 11 12 13 14 15

Abb. 9. VORENTWURF DER GEPLANTEN GESAMTANLAGE der W. F. F. in Isselhorst