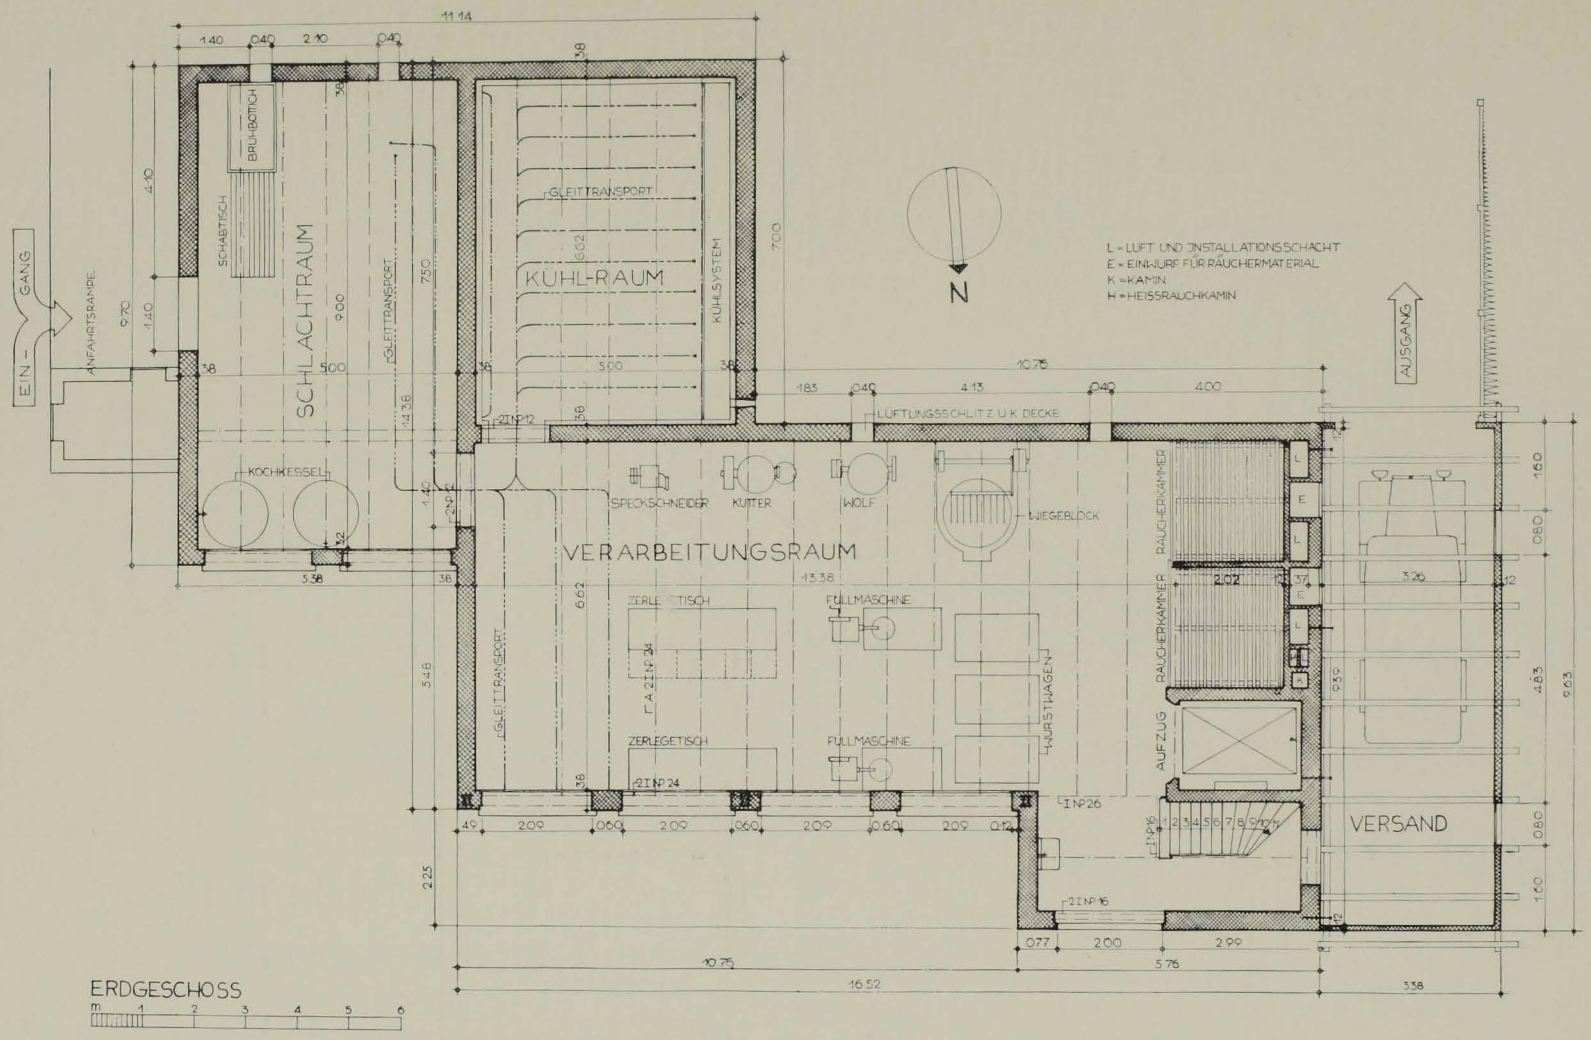

Abb. 26. AUSFÜHRUNGSPLAN des 1. Bauteiles der W. F. F.