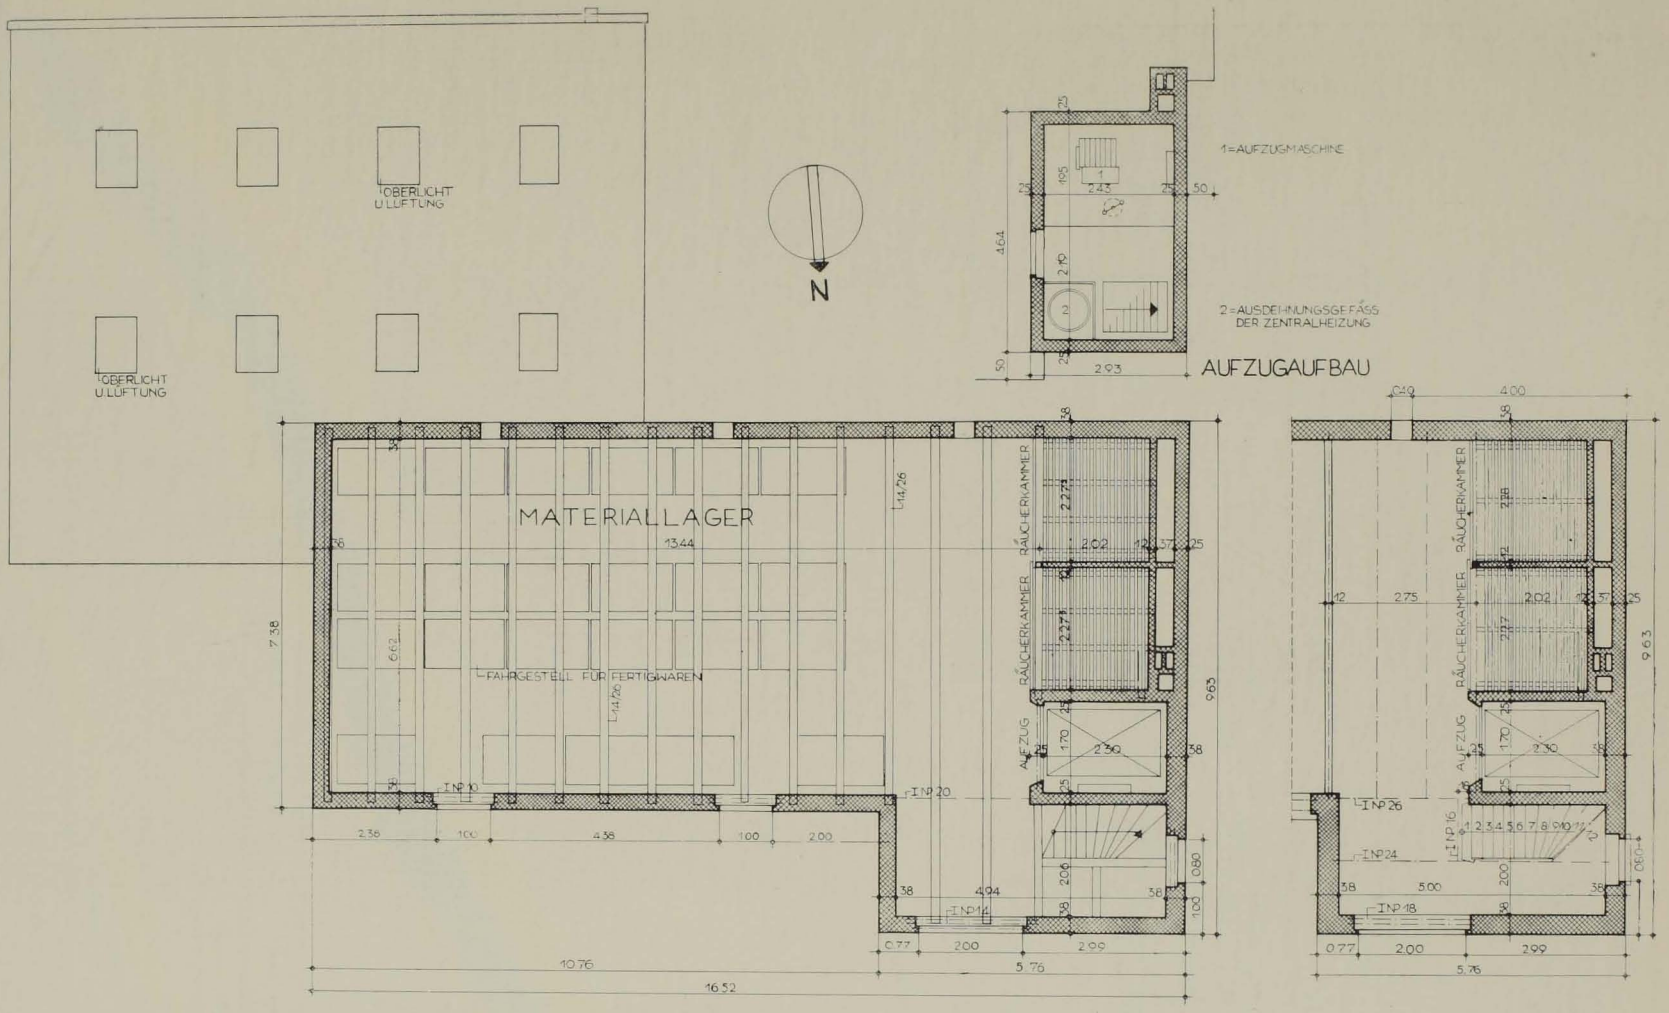

Abb. 28. AUSFÜHRUNGSPLAN des 1. Bauteiles der W. F. F.