


Fig. 102.

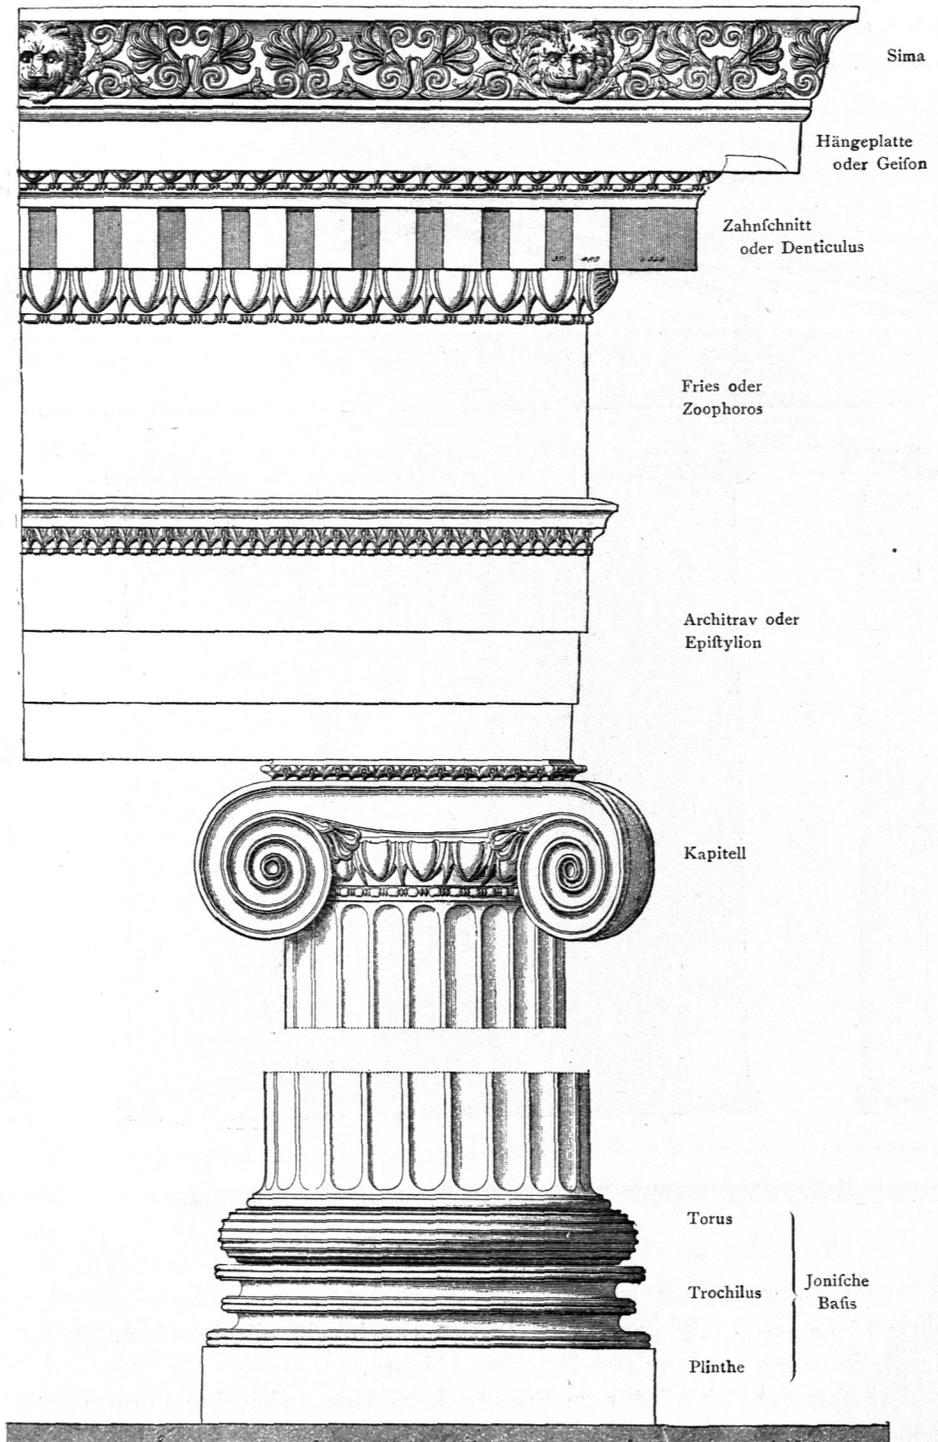

Jonische Ordnung vom Tempel der Athena zu Priene <sup>55)</sup>.

Die Säule ist mit Basis und Kapitell 9 untere Durchmesser hoch.