

Fig. 64.


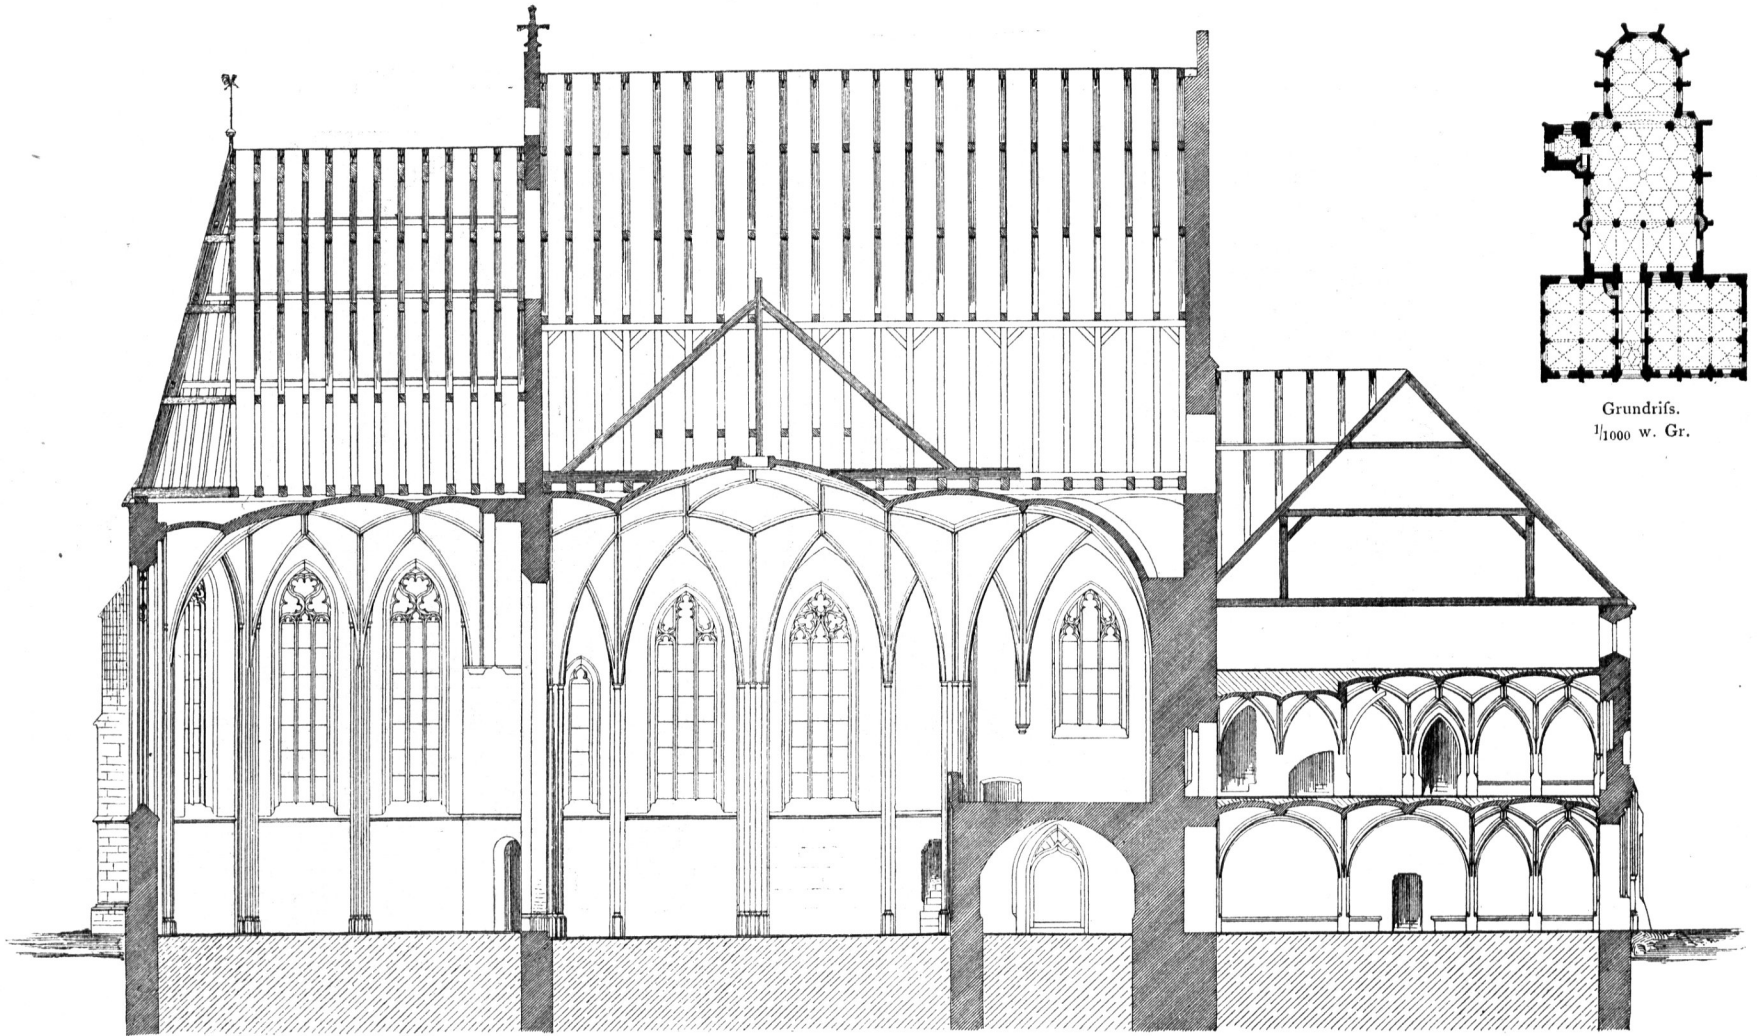


Fig. 65.

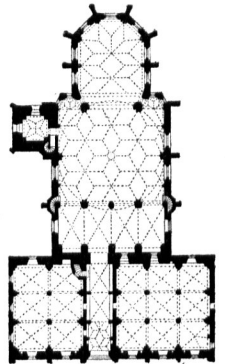

Grundriss.
1/1000 w. Gr.

Längenschnitt. — 1/250 w. Gr.

Spitalkirche zu Braunau ²²).