



Fig. 462

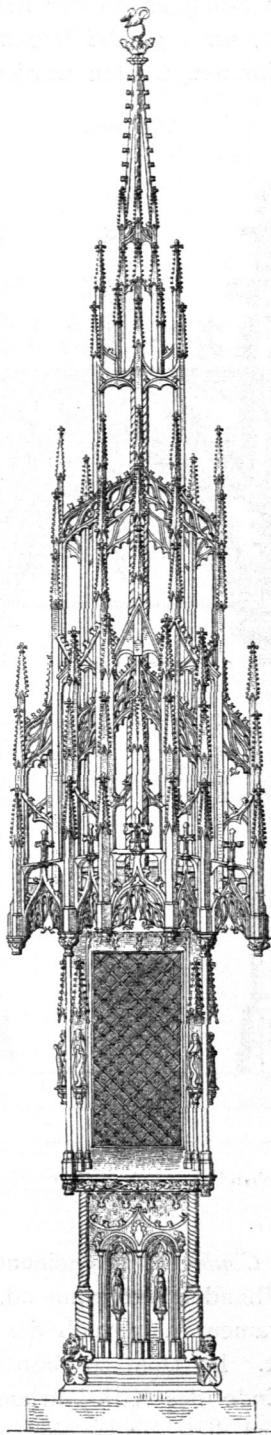

Sakramentshäuschen in der Kirche zu Griethaufen <sup>171</sup>).

1/50 w. Gr.

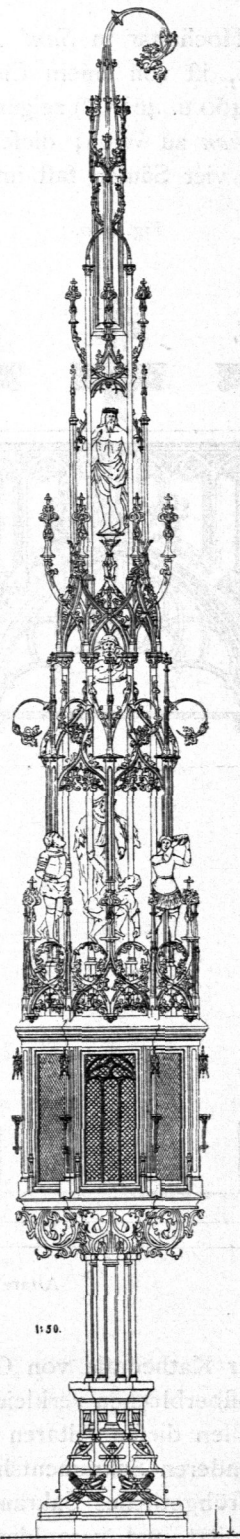

Ehemaliges Sakramentshäuschen in der Pfarrkirche zu Feldkirch <sup>172</sup>).