


Fig. 24 a bis i.

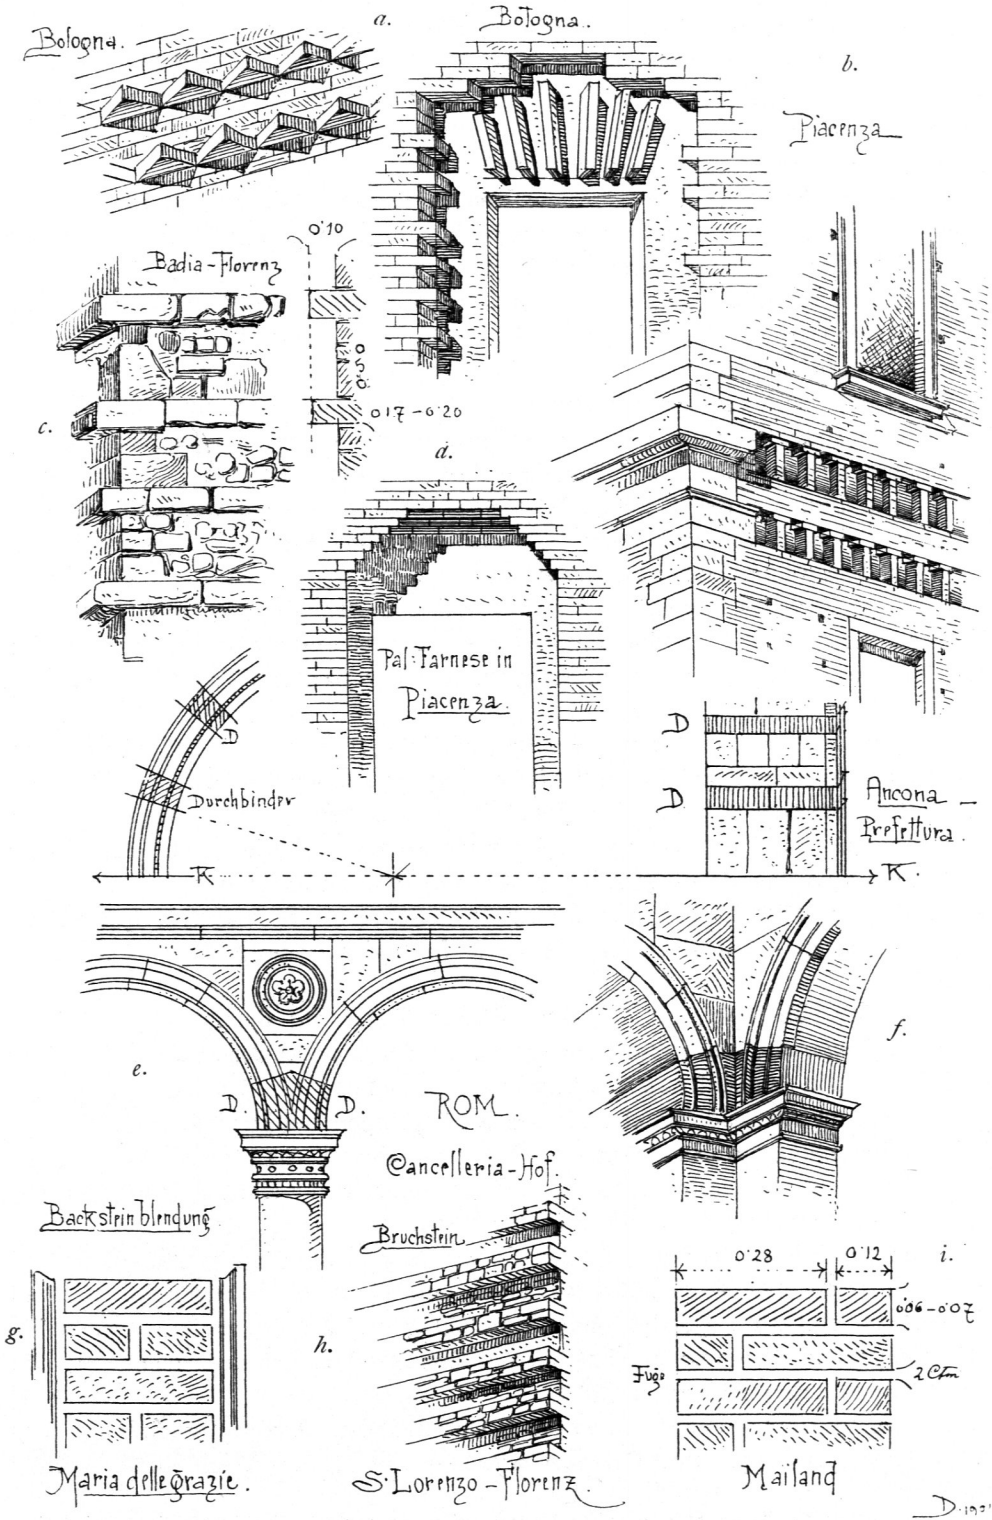

Verschiedenartige Ausführung des Mauerwerkes vor dem Verfetzen der Verkleidungsquader.