


Fig. 29 a bis r.

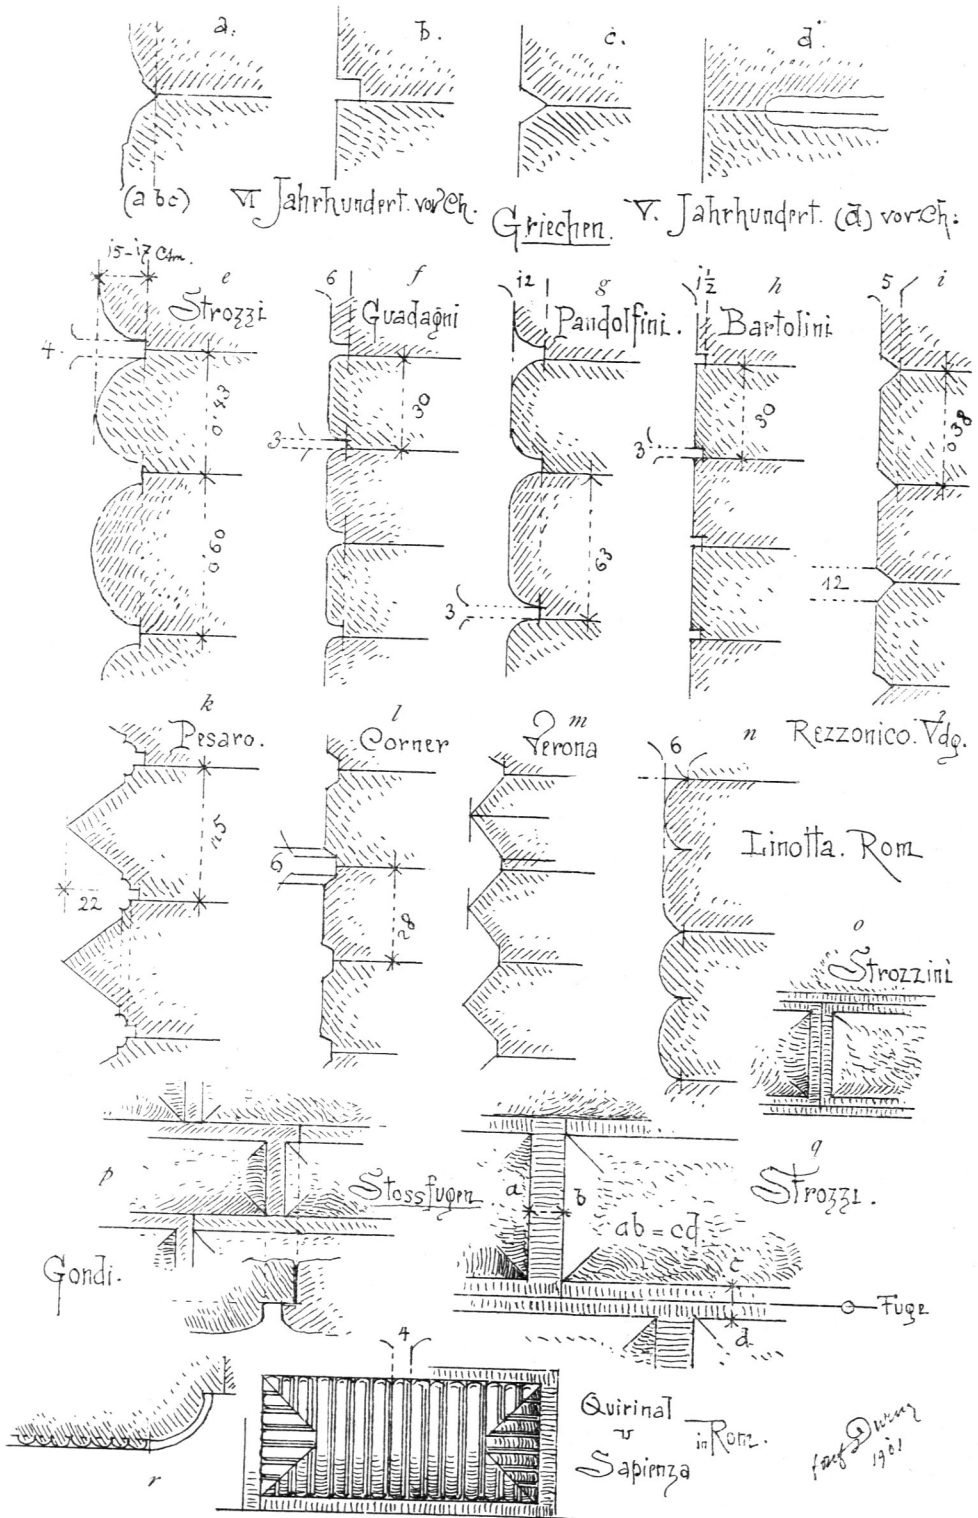

Behandlung der Fugen und der Anichtsflächen der Quader.