

Bahnbrücke II. Durchlass.

Fig. 1.
Längen-Ansicht.

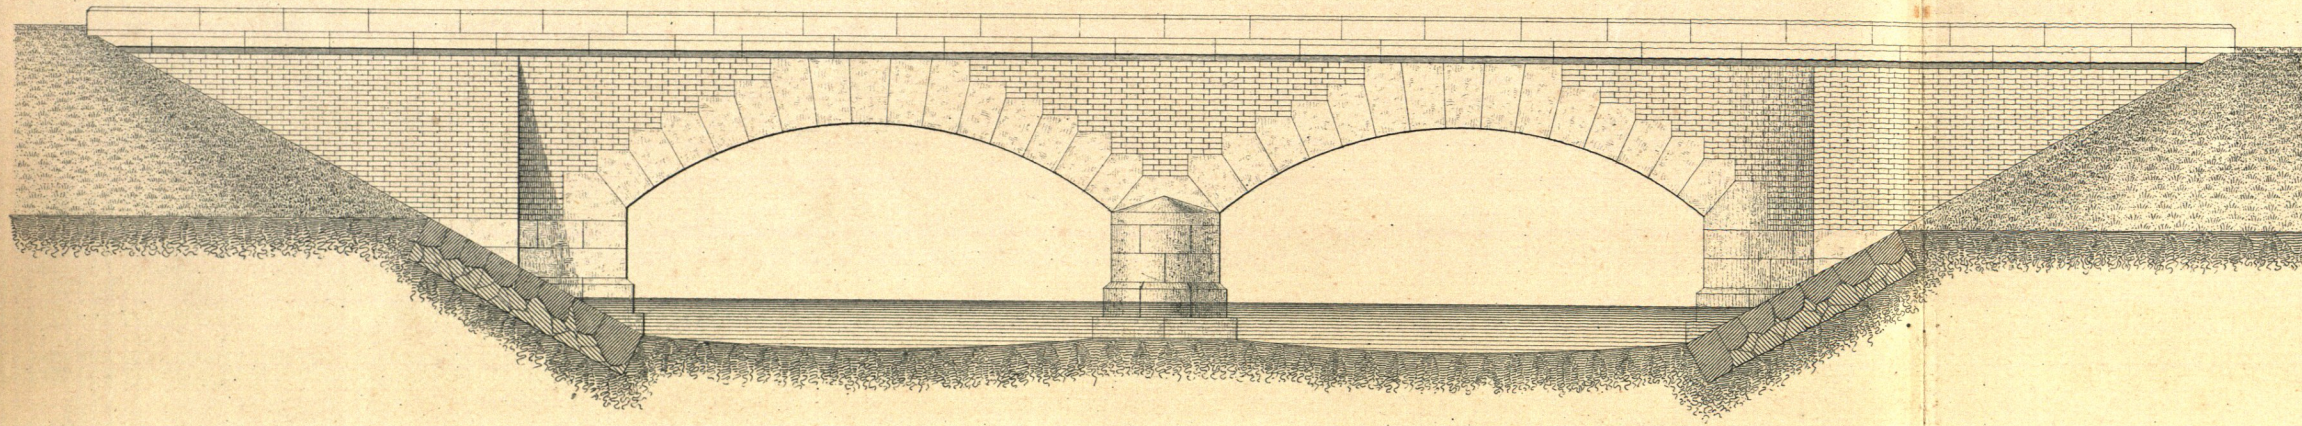


Fig. 2.
Längenschnitt.

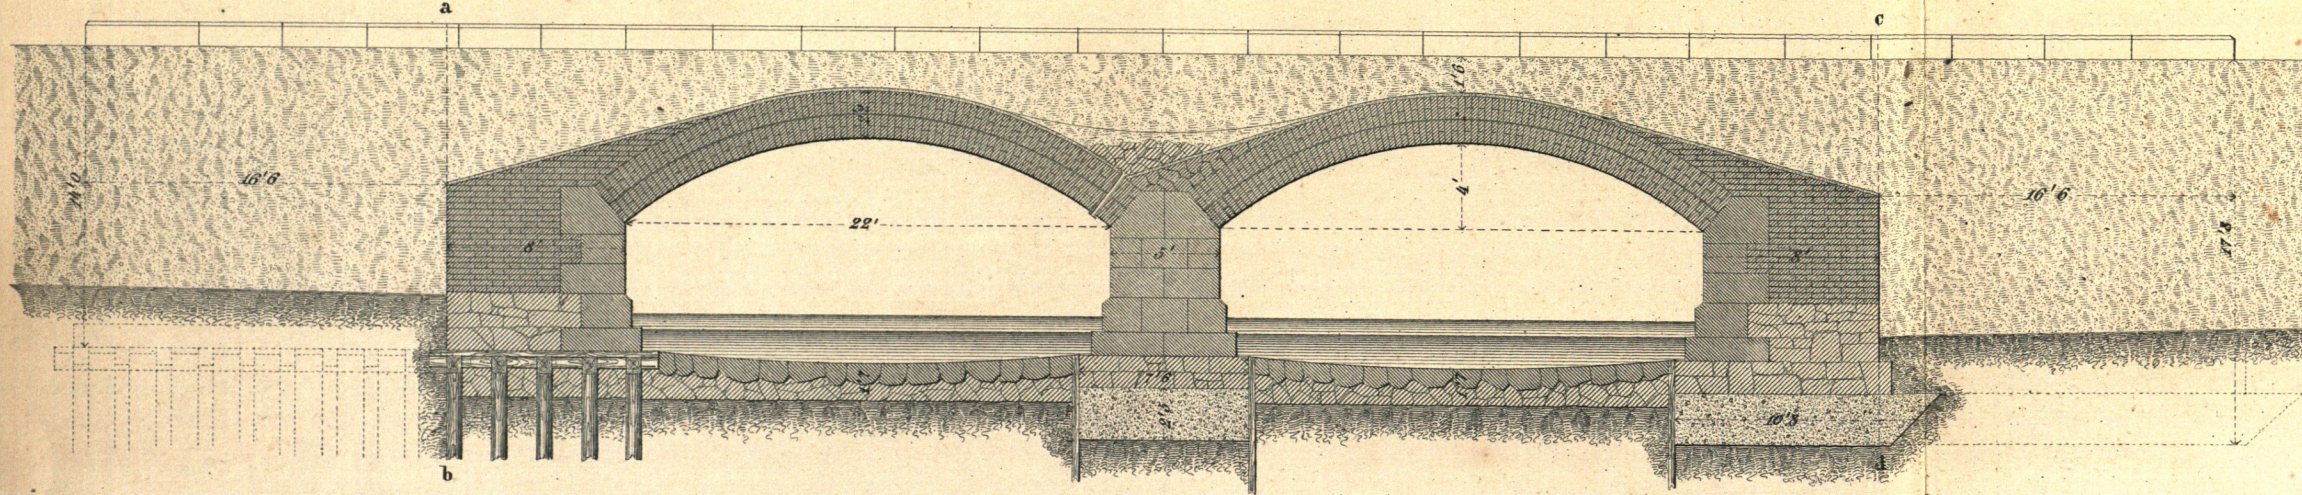


Fig. 8.
Längenschnitt.


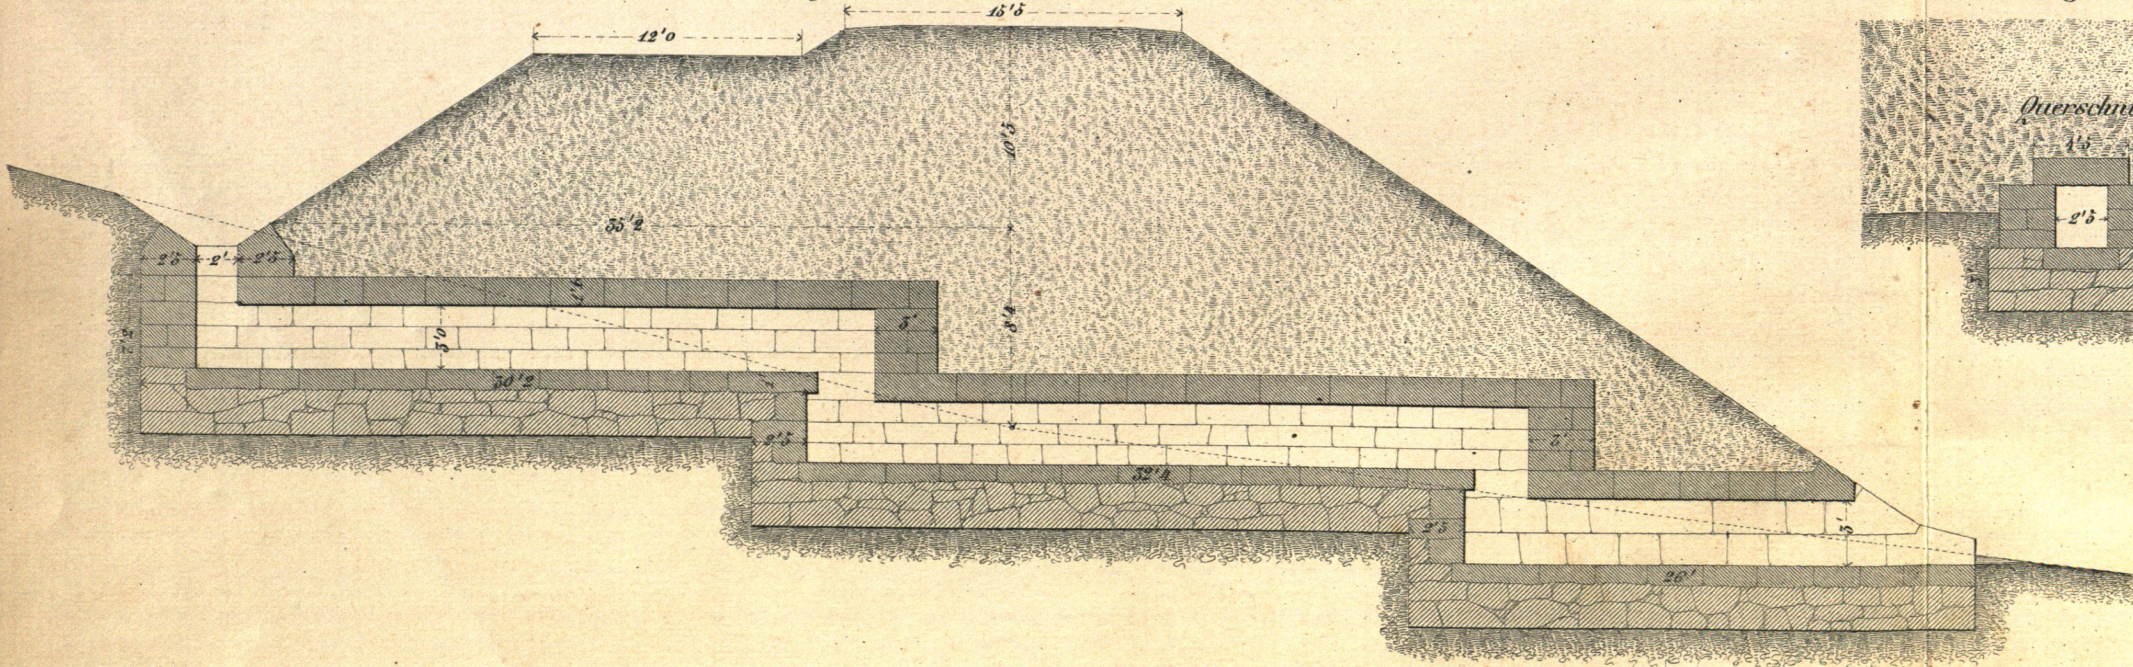


Fig. 9.
Grundriss.

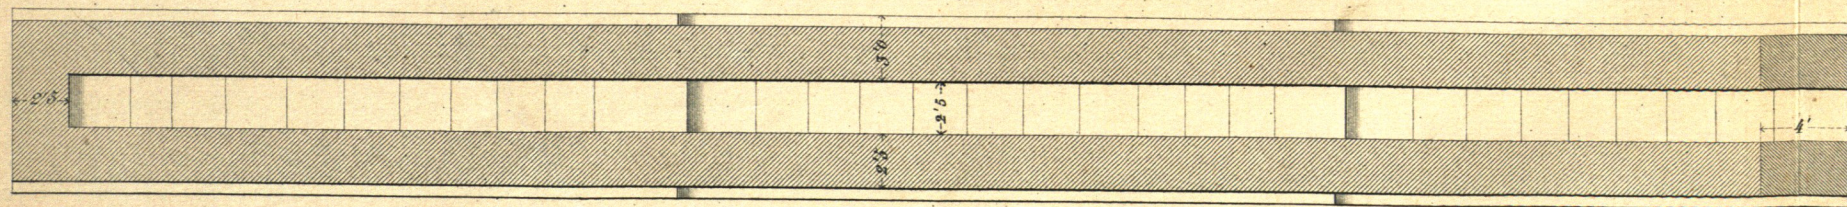

Lith. Anst. v. Joh. Meises in München.

Fig. 5.
Querschnitt.

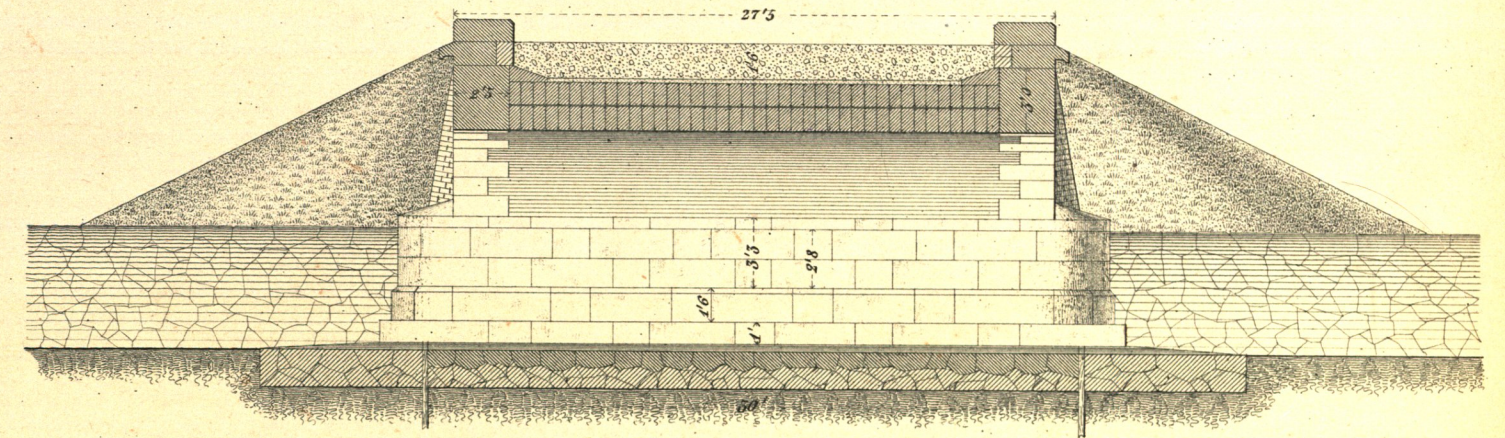


Fig. 6.
Schnitt nach a. b.


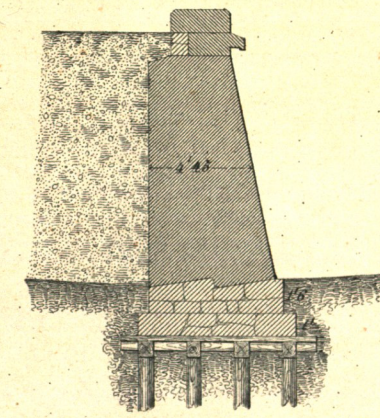


Fig. 7.
Schnitt nach c. d.

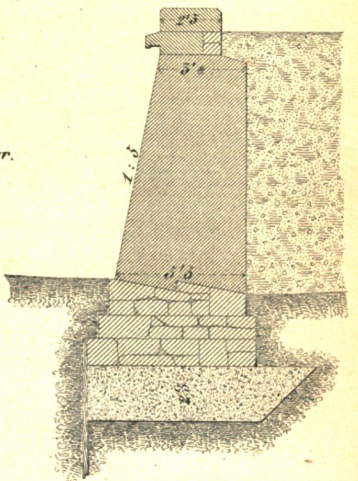

M. 1: 100.
10' bayr.

Fig. 4.
Ober-Ansicht.


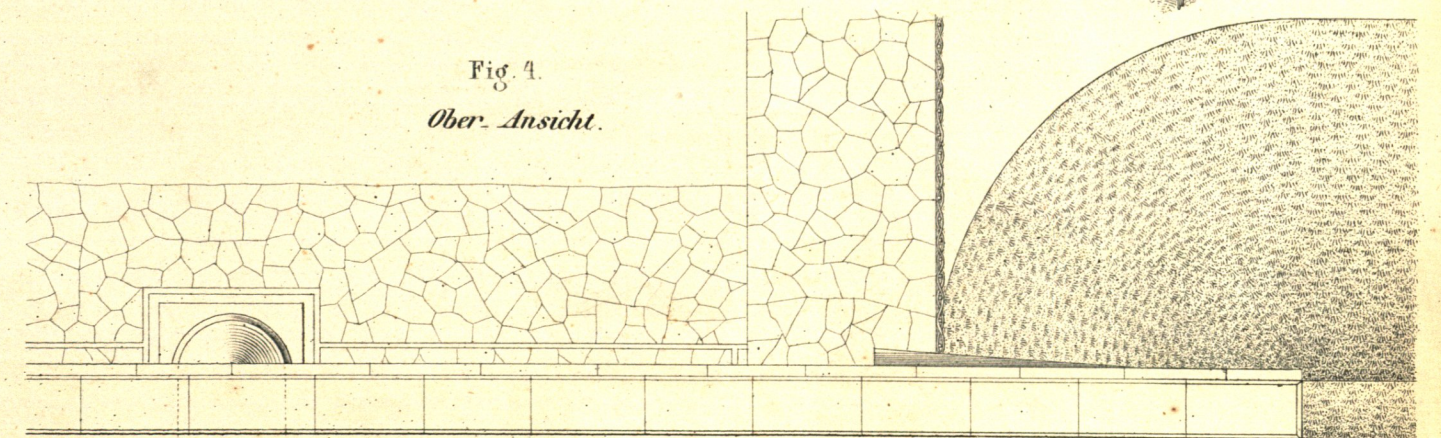


Fig. 5.
Grundriss.



M = 1: 100.

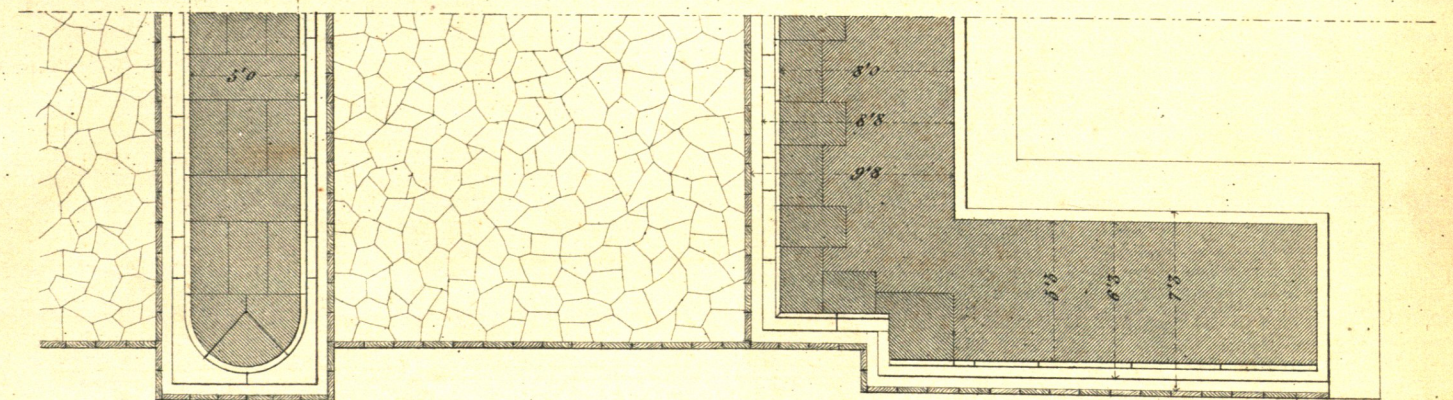