

Steinerne Brücken:

Bahnbrücke (Fortsetzung)

Schiefe Brücken.

Fig. 4.
Längsschnitt.



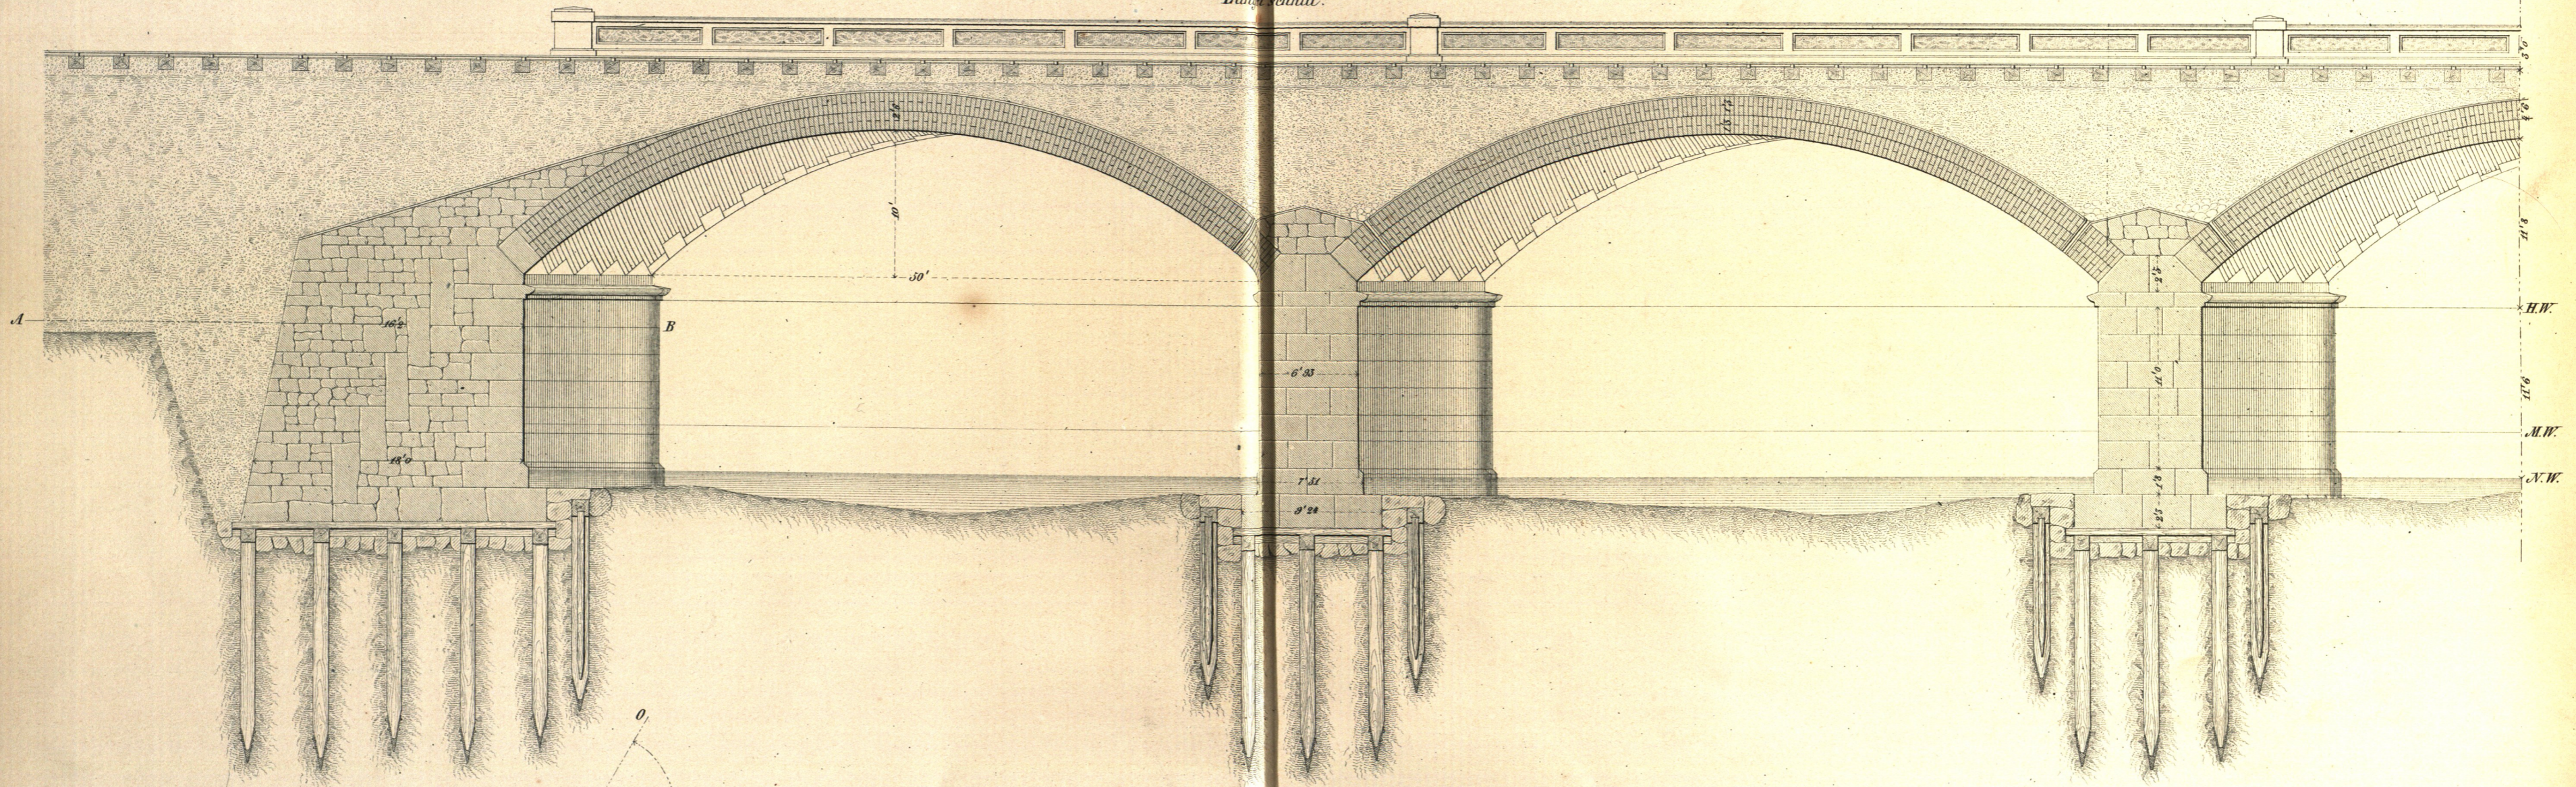


Fig. 6.
Querschnitt.

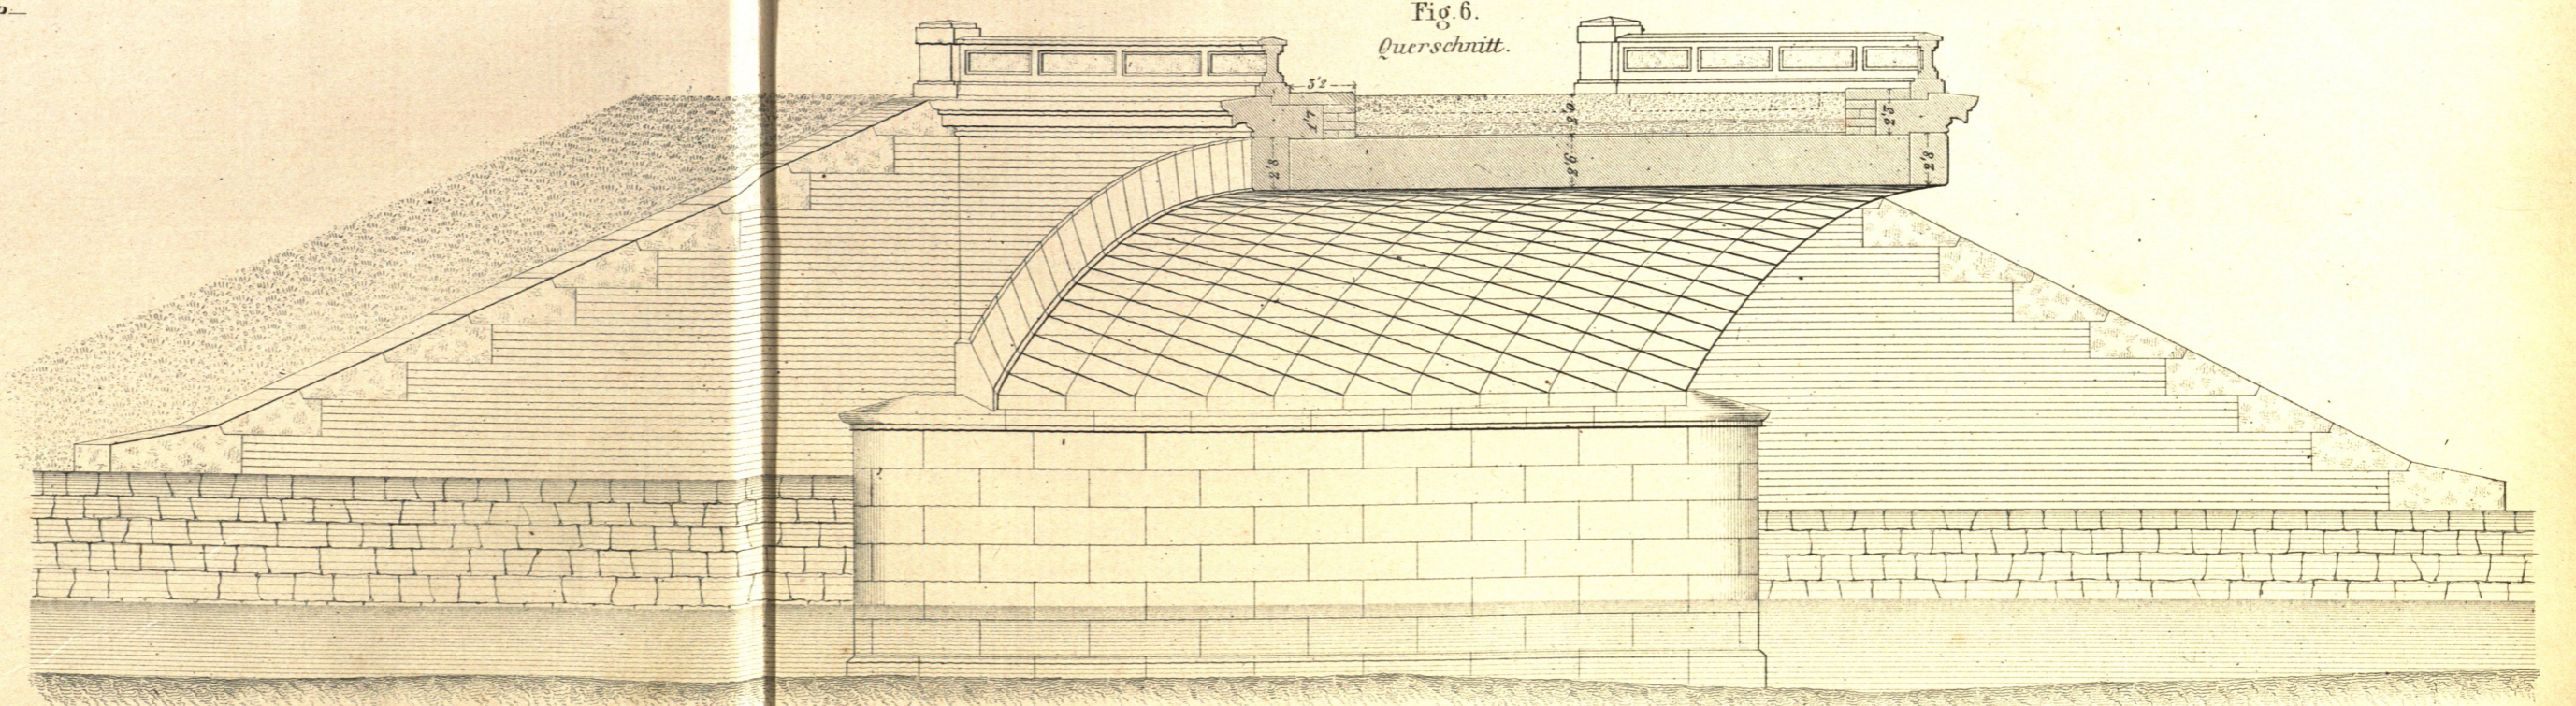

Lith. Anst. v. Joh. Neumann in München.

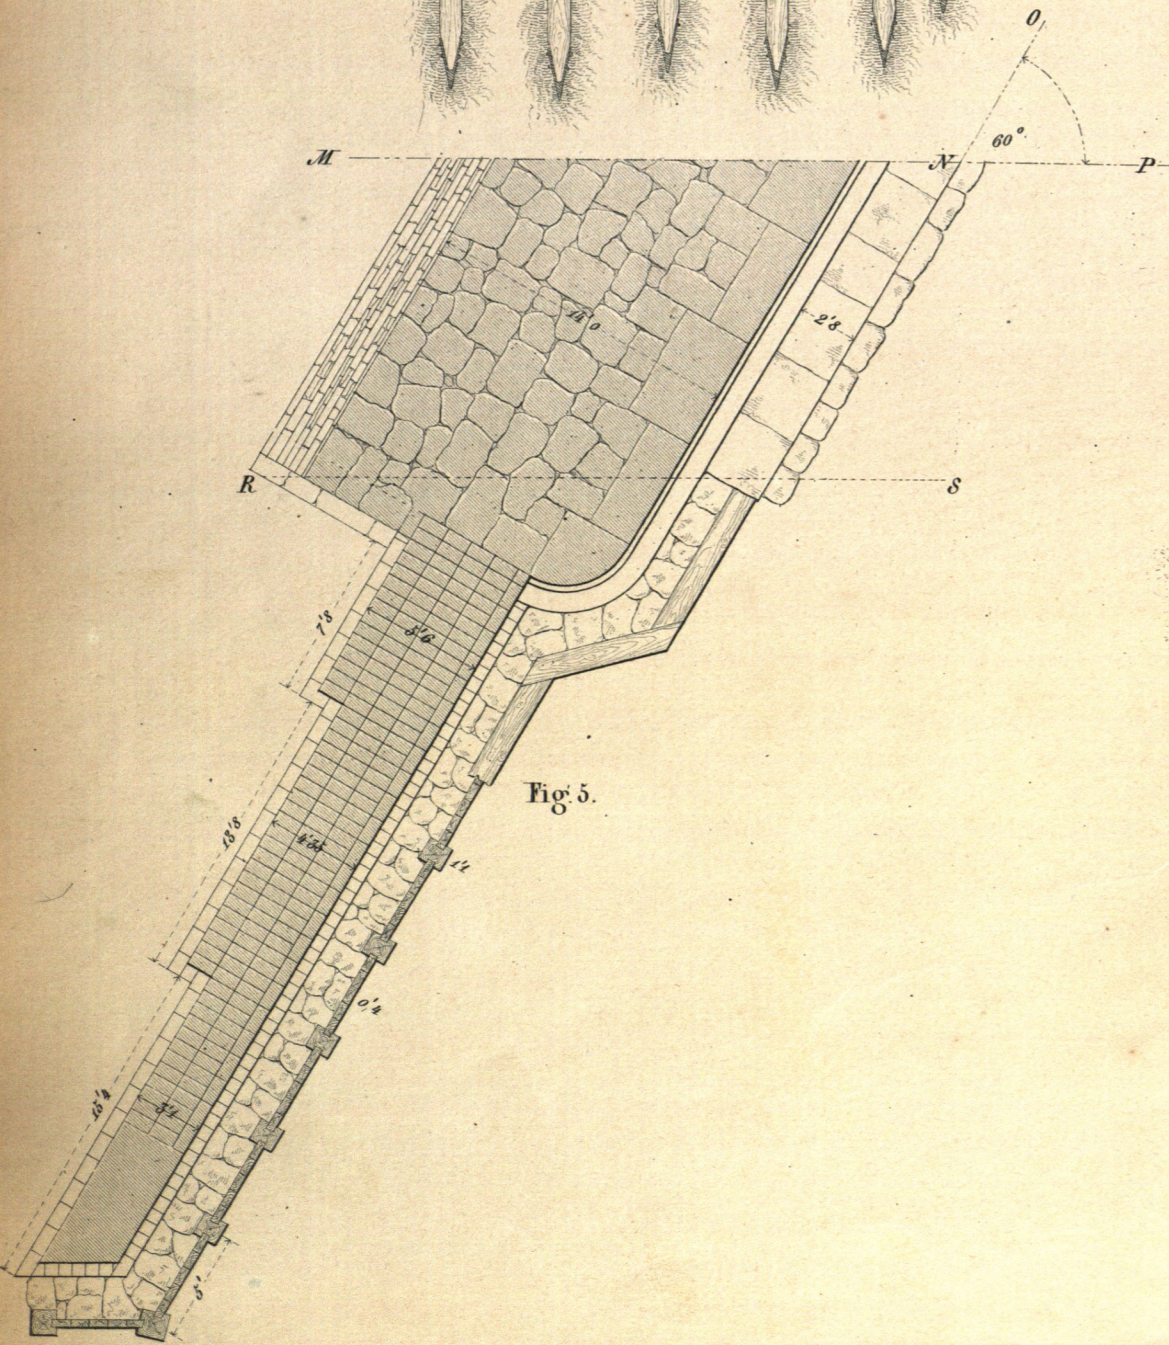

10' 5' 0' 10' 20' 30' 40' 50 Fuss. (M. 1: 100).

10' 5' 10' 15 Meter.