

Steinerne Brücken:

Ausführung der Gewölbe.

Gesprenzte Lehrgerüste

Fig. 1.  
Längensicht.

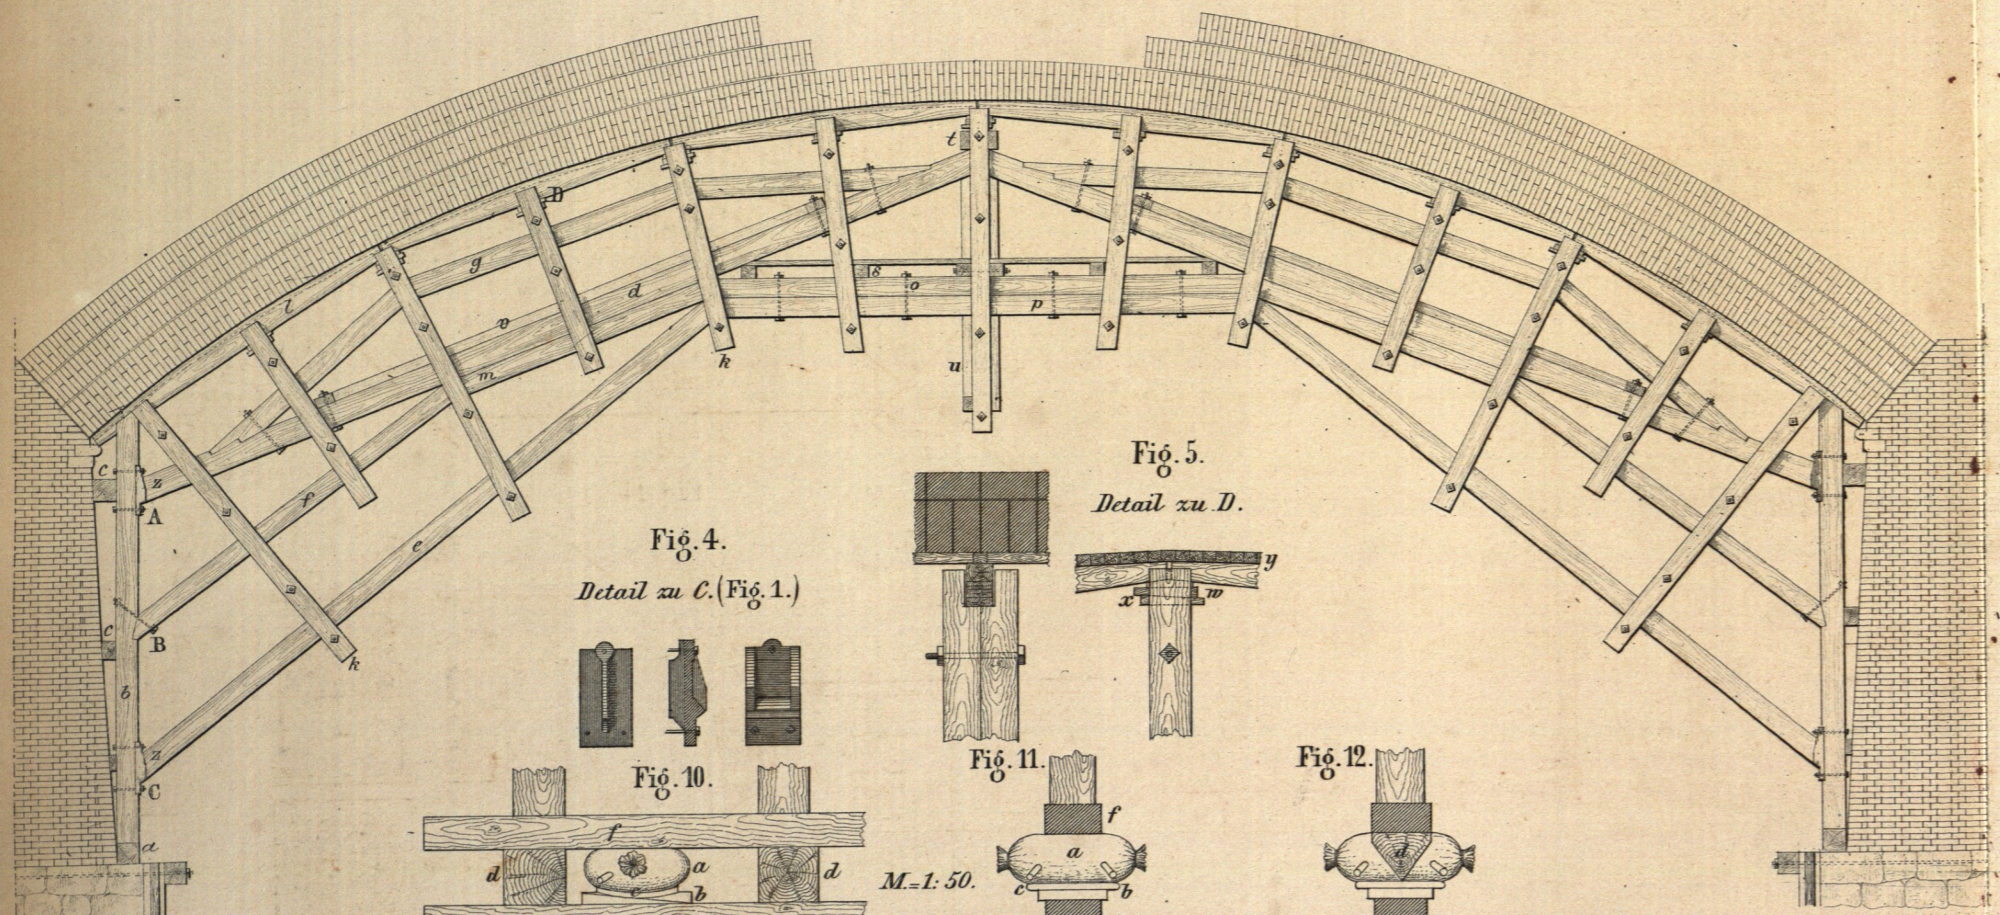


Fig. 5.  
Querschnitt nach EF.

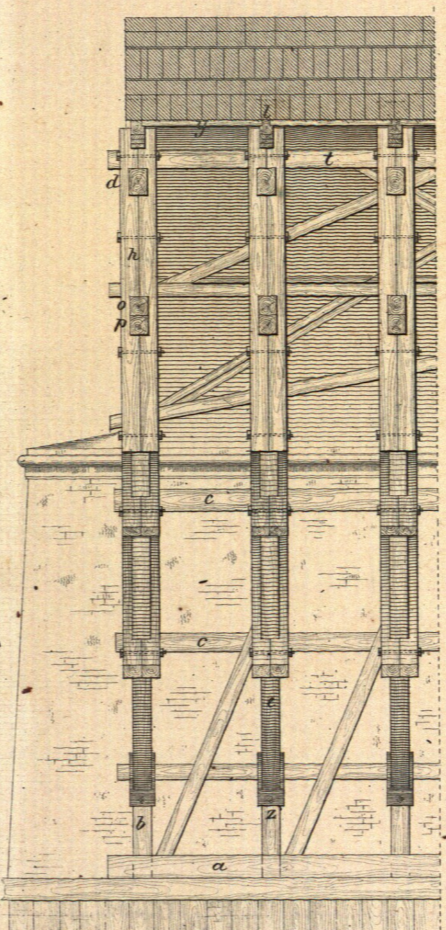


Fig. 9.  
Nach m.n.

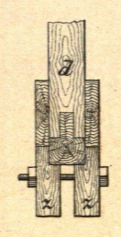


Fig. 6.  
Längensicht.

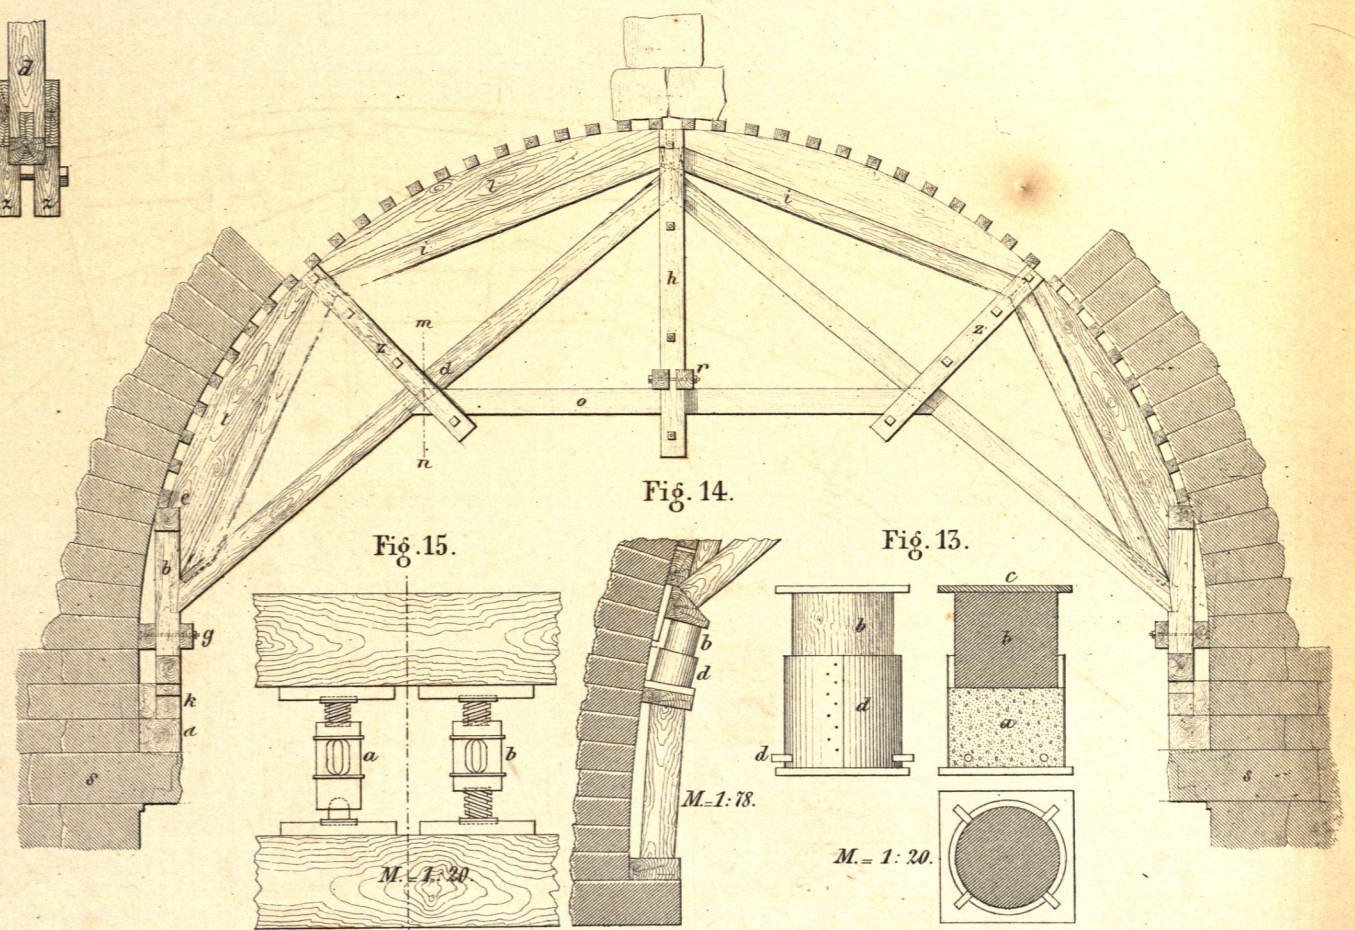


Fig. 4.  
Detail zu C. (Fig. 1.)

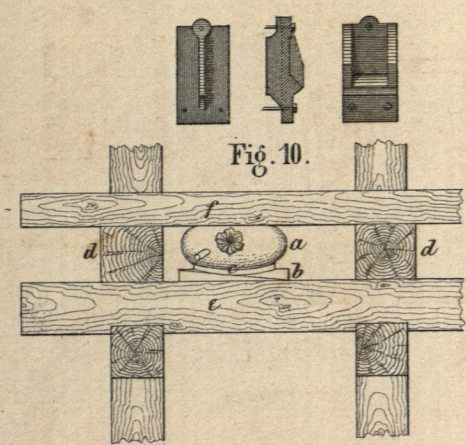


Fig. 5.  
Detail zu D.

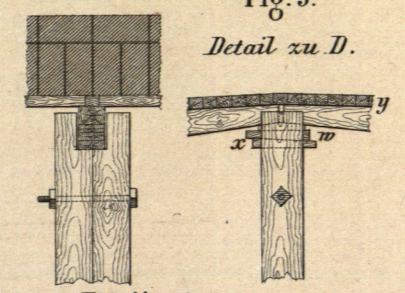


Fig. 10.

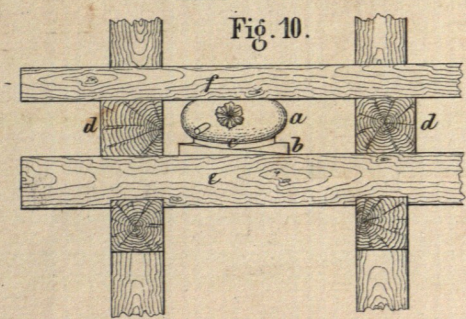


Fig. 11.

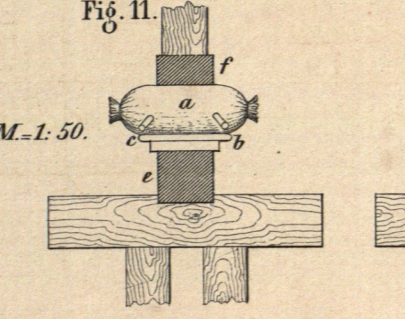


Fig. 12.

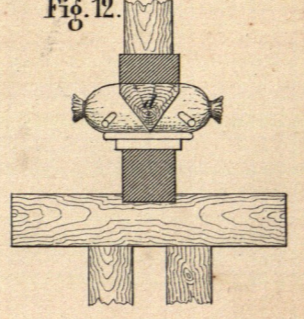


Fig. 8.  
Querschnitt nach GH.

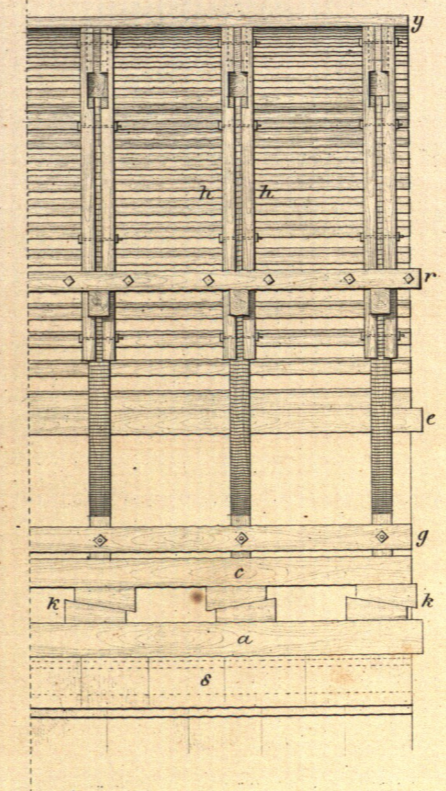


Fig. 7.  
Grundriss.



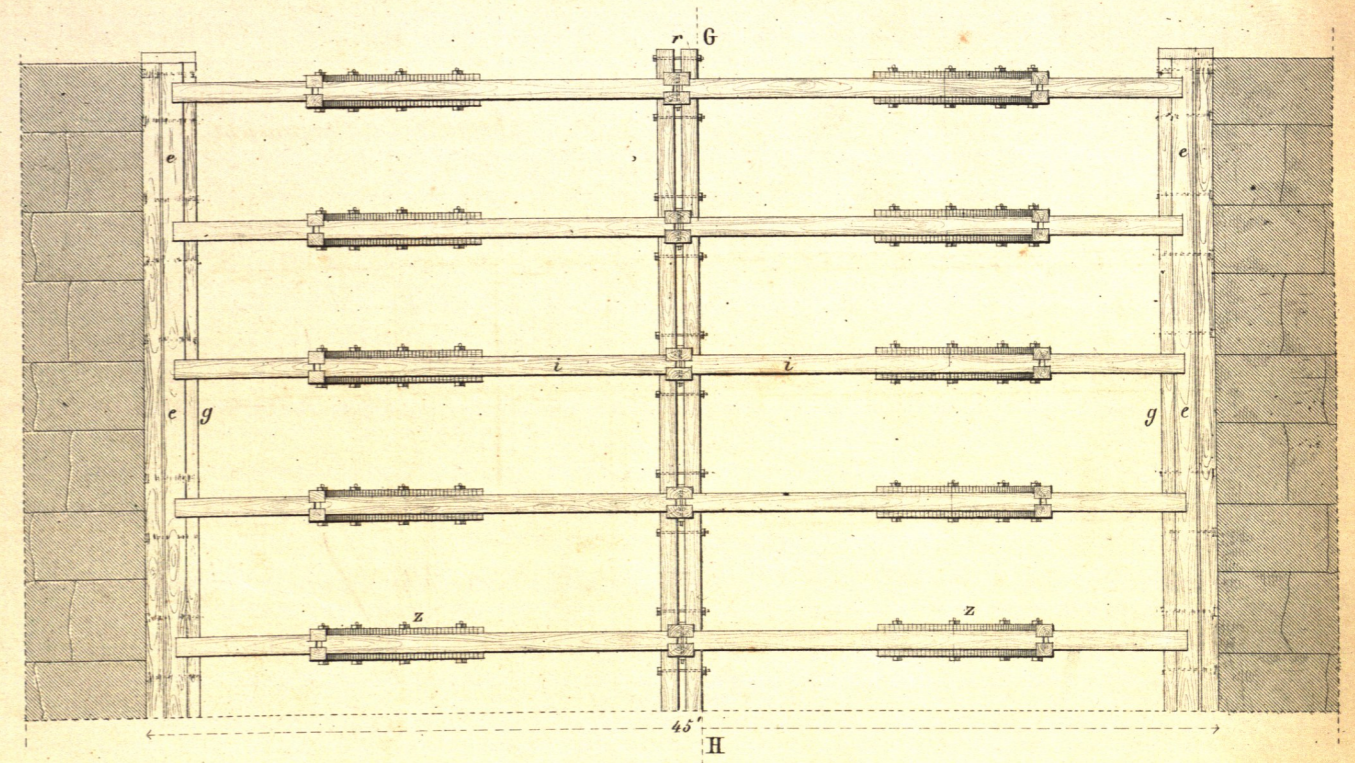



Fig. 2.  
Grundriss u. Oberansicht.

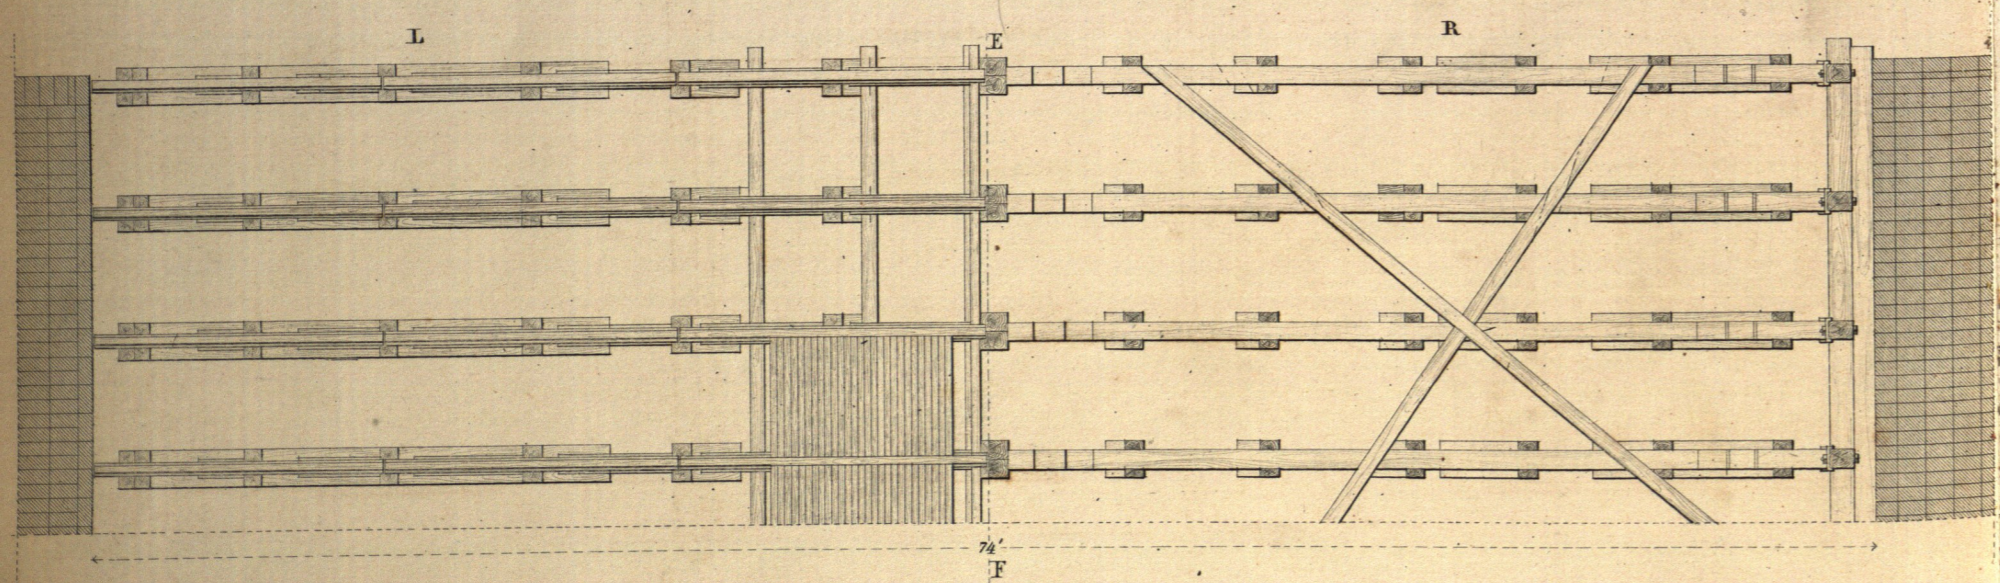

M. = 1: 100.

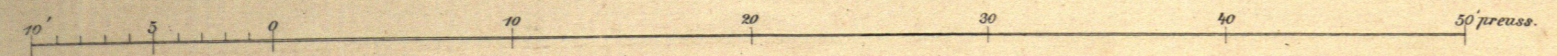

M. = 1: 100.

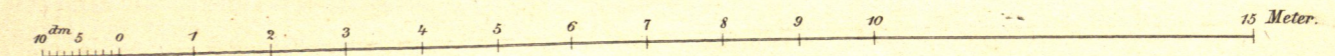

Lith. Anst. v. J. M. Metzger in München.