

Hölzerne Brücken:

Balkenbrücken.

Reichenbach-Brücke in München.

Fig. 1.
Längenschnitt.

Fig. 2.
Längenschnitt.


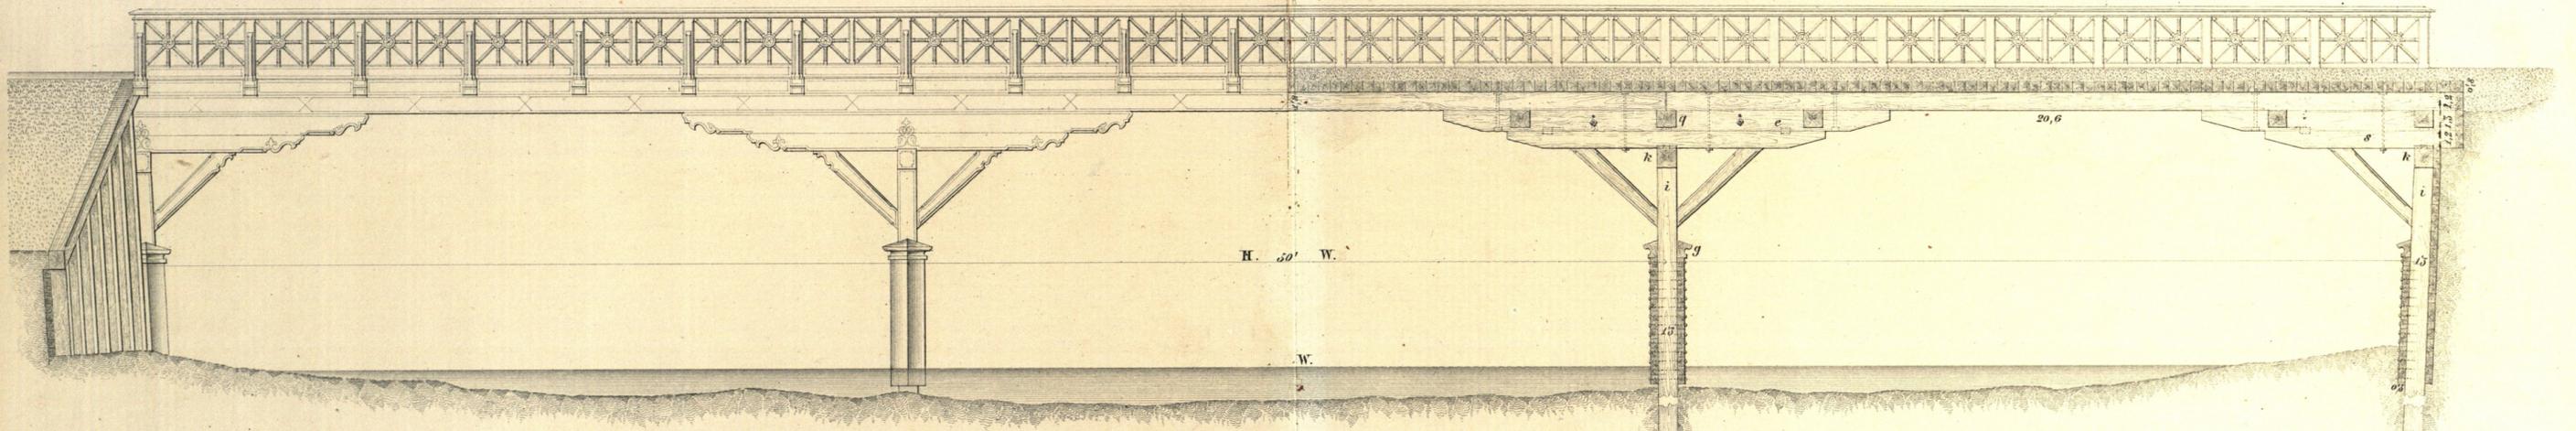


Fig. 3.
Oberansicht.

Fig. 4.
Grundriss des Balkenwerkes.

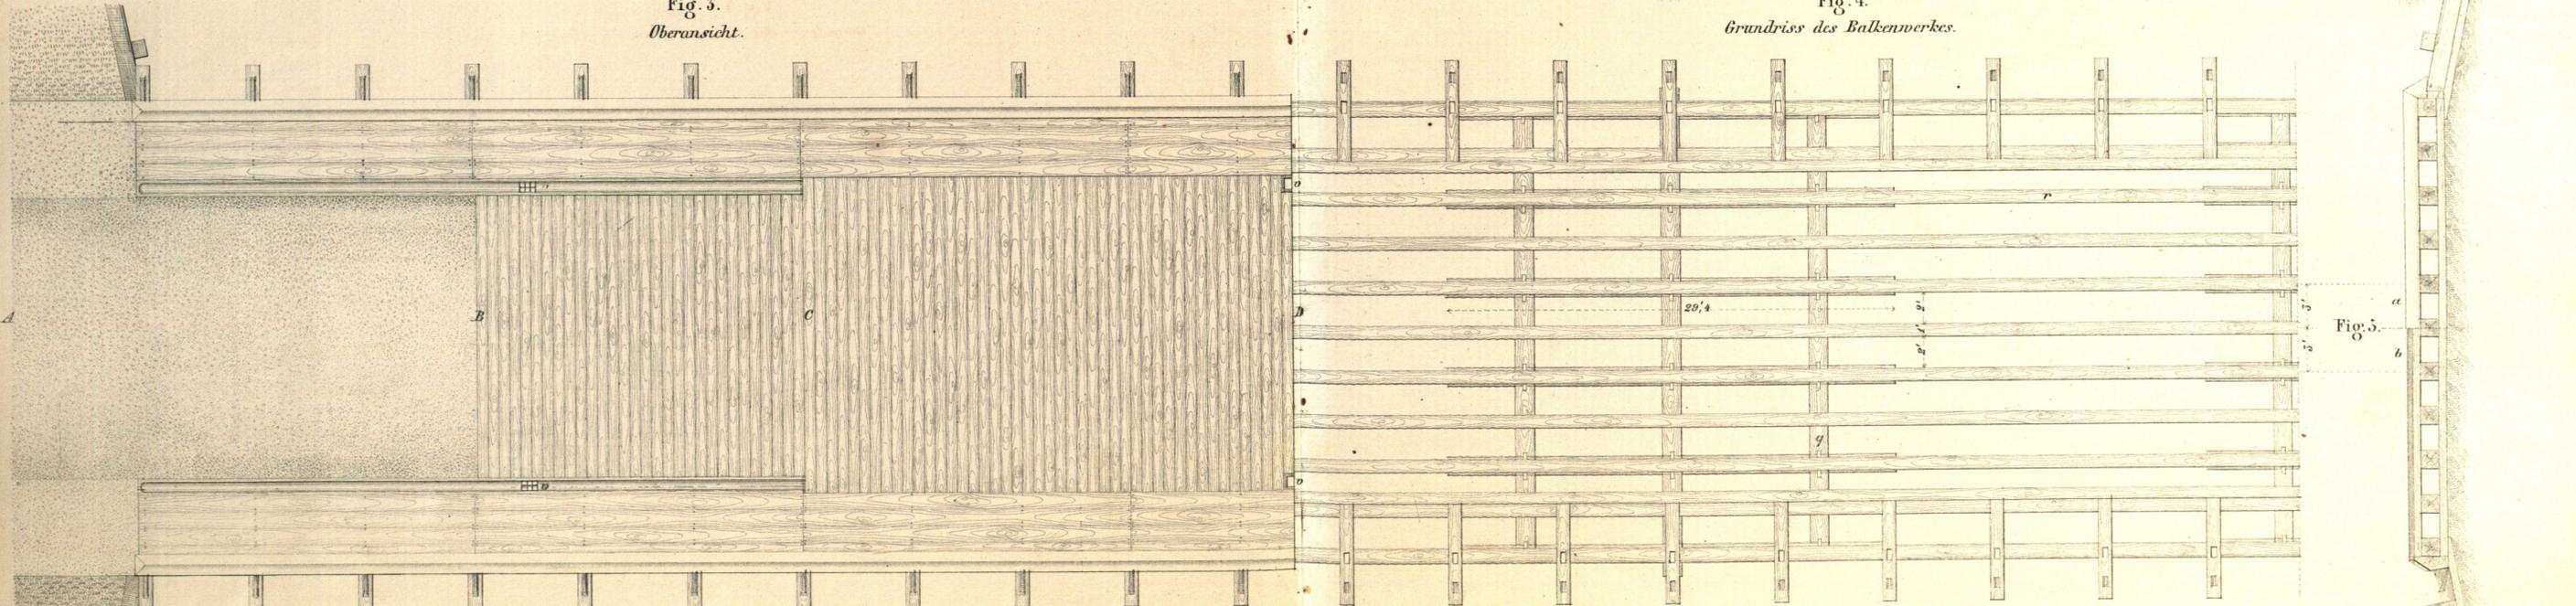

10' 5' 0' 10' 20' 30' 40' 50' bayr.

Mafstab - 1: 100.

10 5 0 5 10 15 Meter.