

Fig. 1.  
Längenschnitt.

Brücke über die Seine bei Ivry.

Fig. 2.  
Längenschnitt.

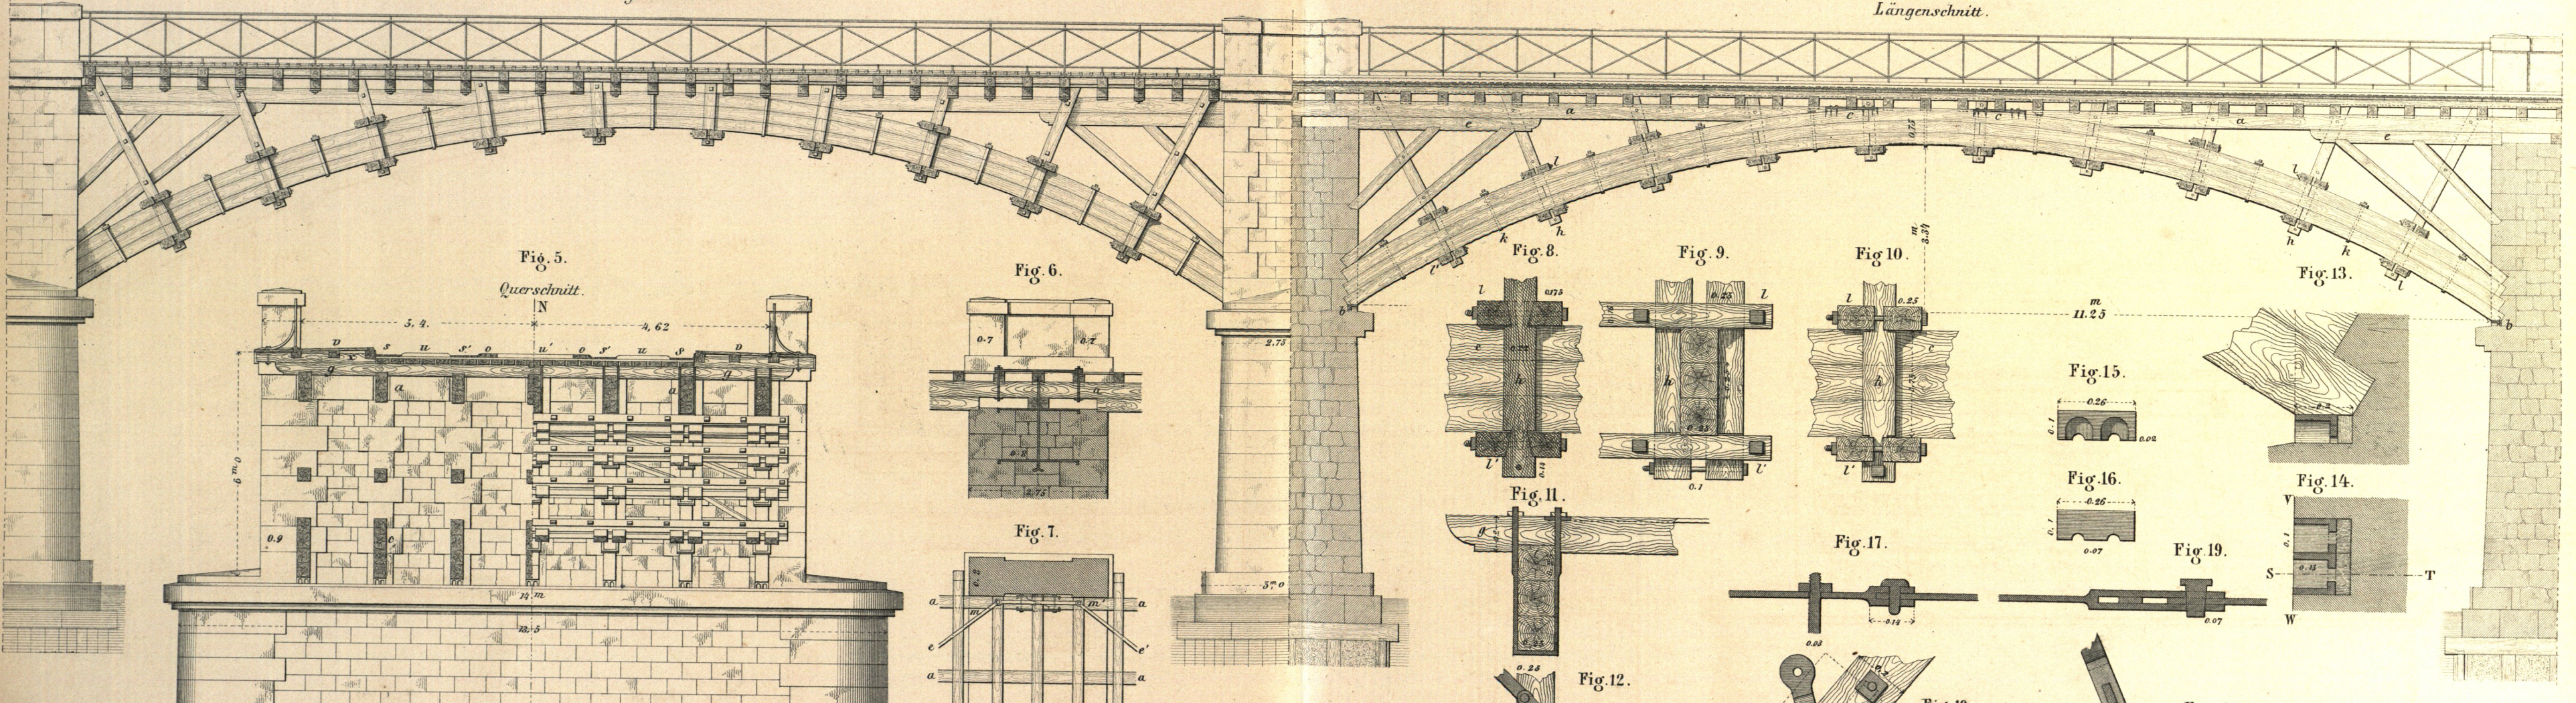


Fig. 5.  
Querschnitt.

Fig. 6.

Fig. 8.

Fig. 9.

Fig. 10.

Fig. 13.

Fig. 15.

Fig. 16.

Fig. 14.

Fig. 7.

Fig. 11.

Fig. 17.

Fig. 19.


Fig. 3.  
Oberansicht.

Fig. 12.

Fig. 18.

Fig. 20.

Fig. 4.  
Grundriss der Balkenlage.

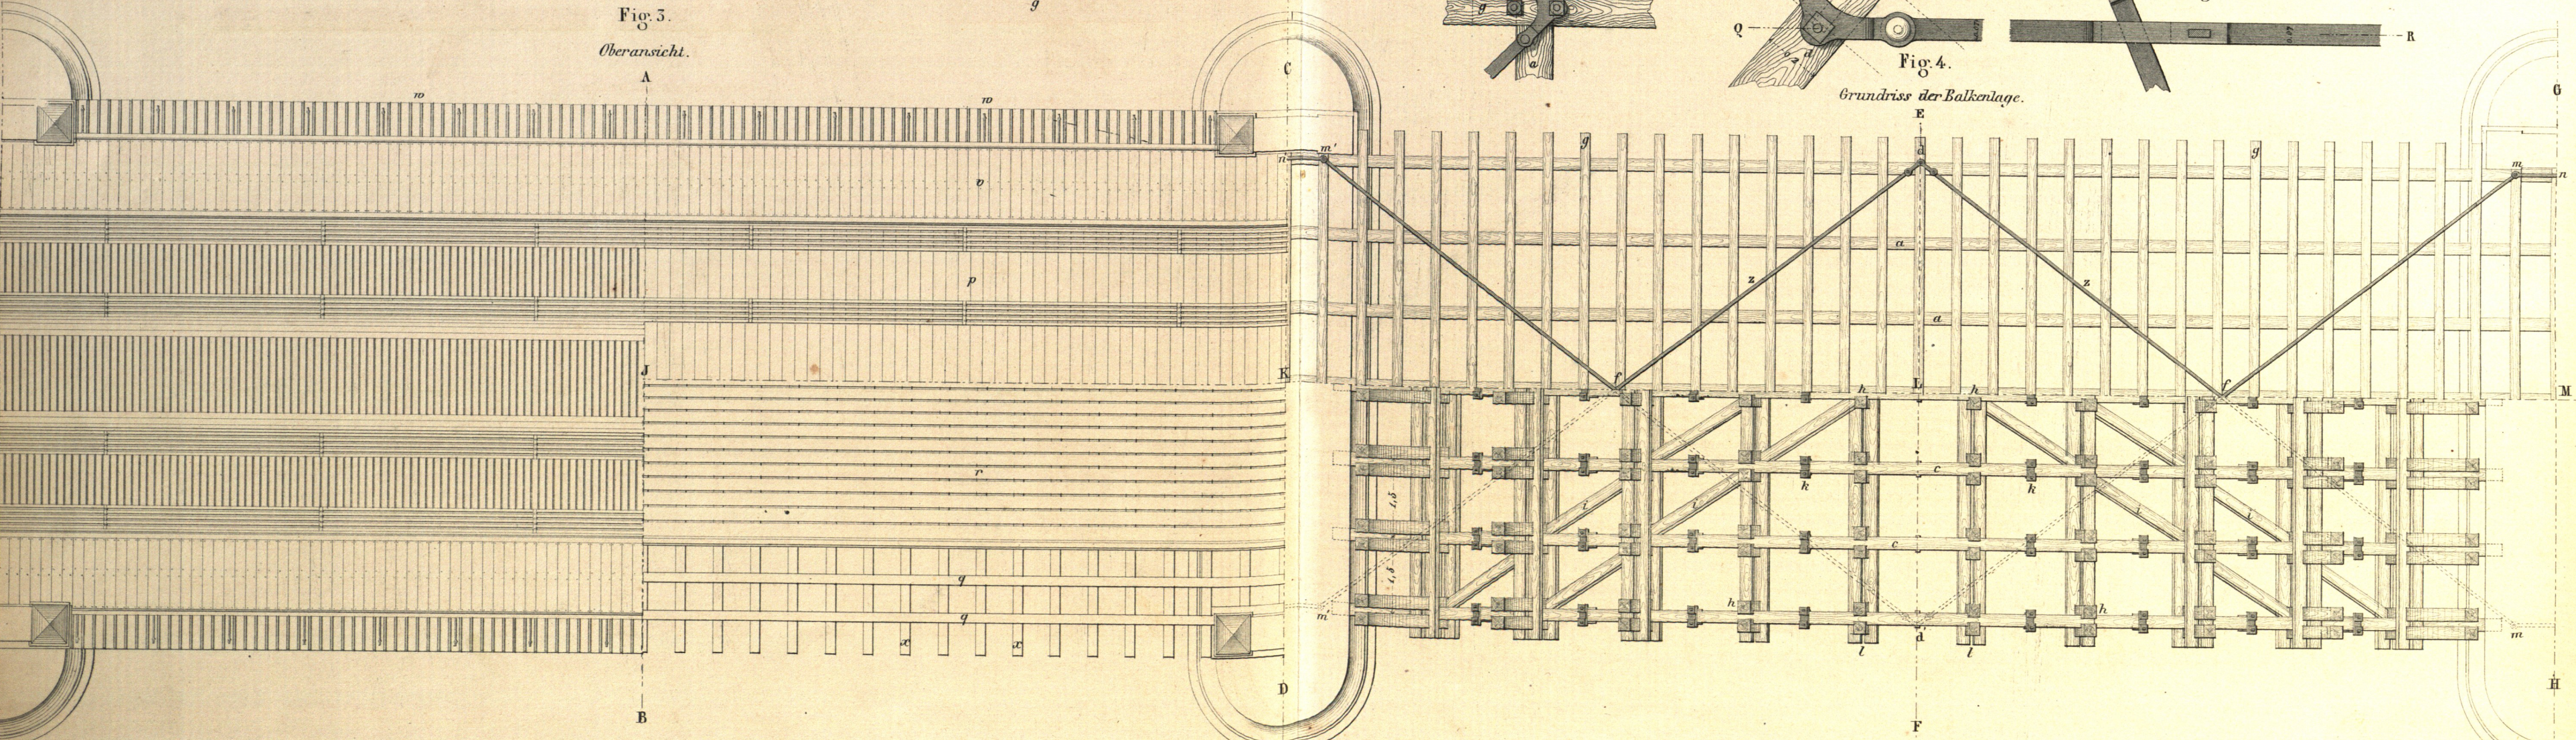

Zu Fig. 15-20.

Zu Fig. 1-7.

Zu Fig. 8-12.

