

Strassenbrücken.

Fig. 1.
Querschnitt der halben Brücke.

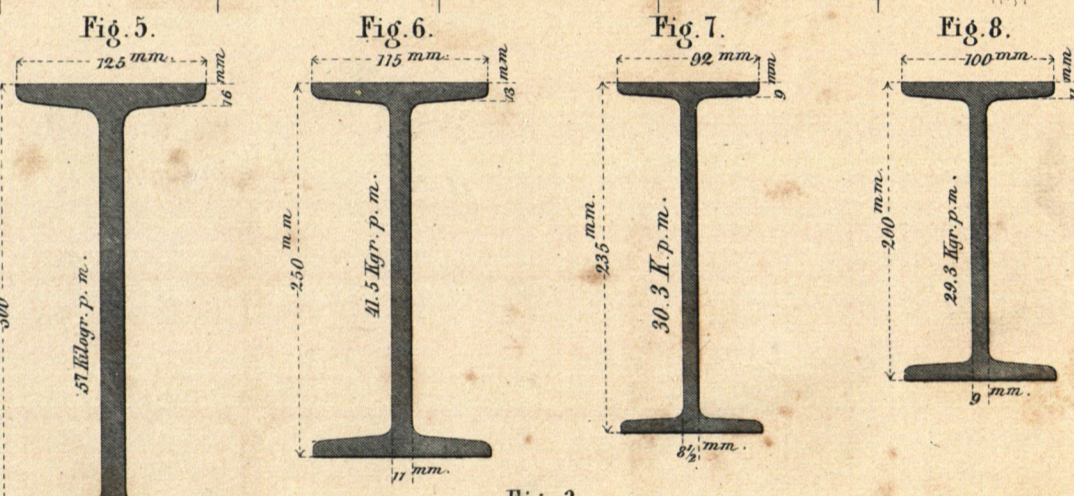
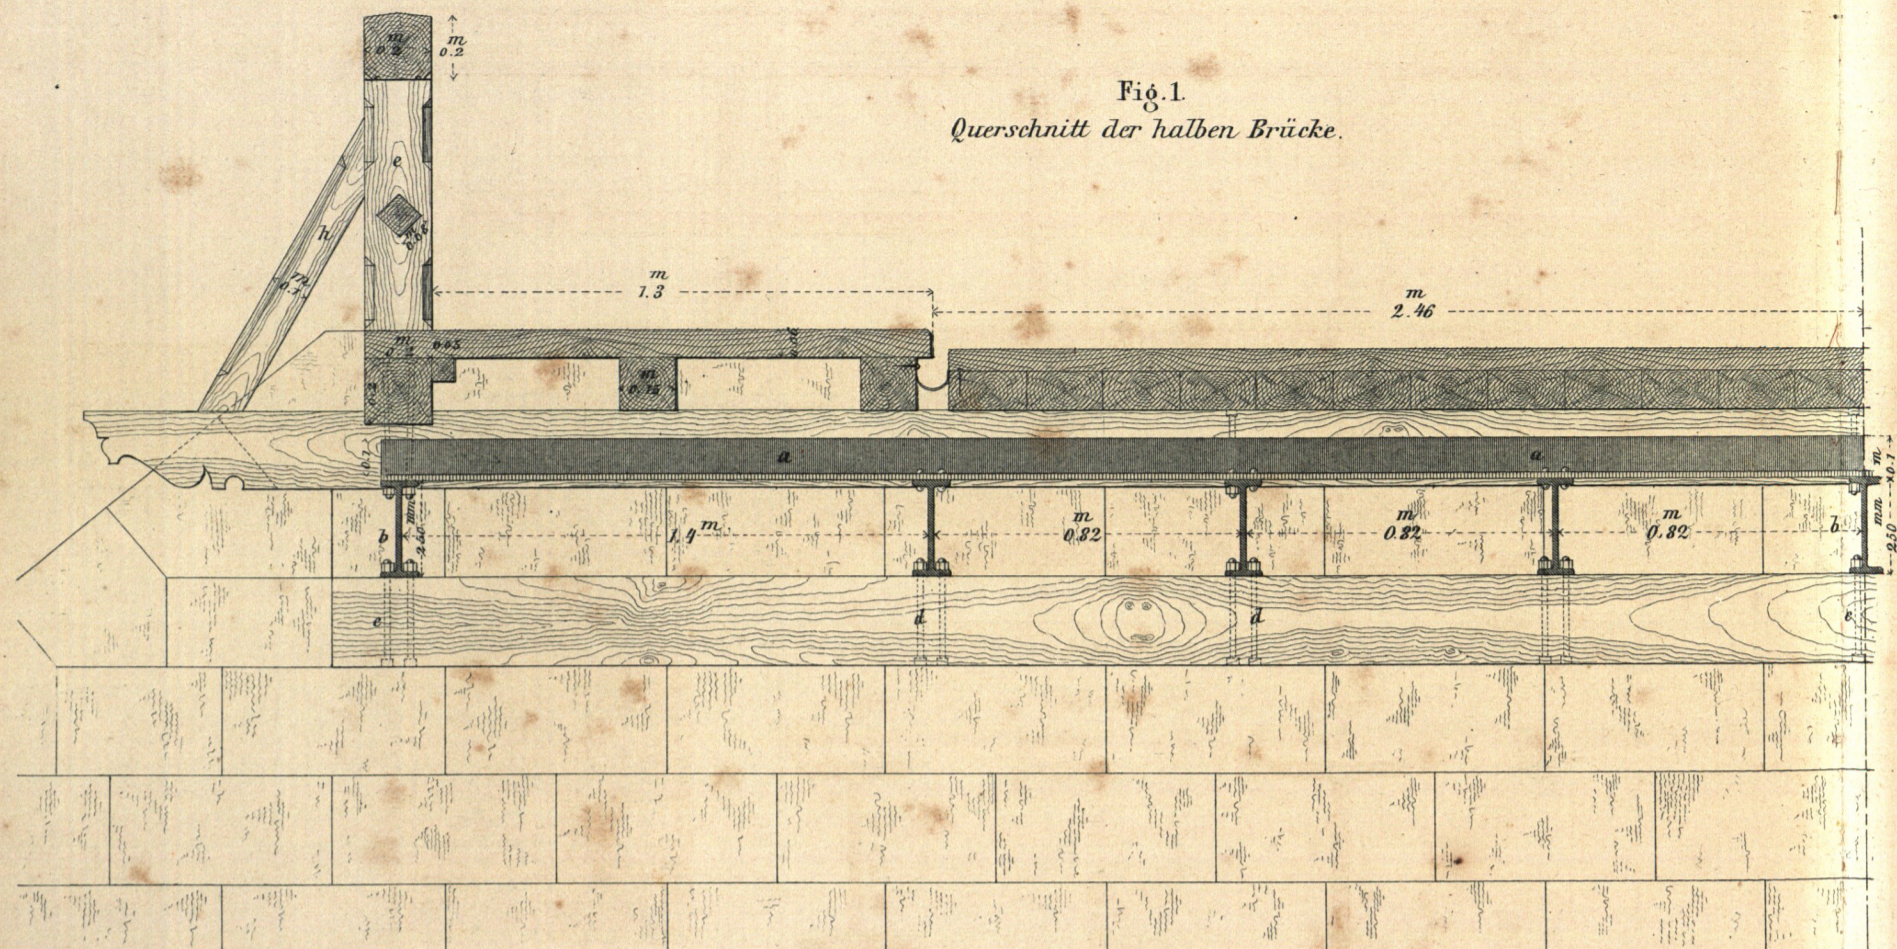


Fig. 3.
Querschnitt der halben Brücke.

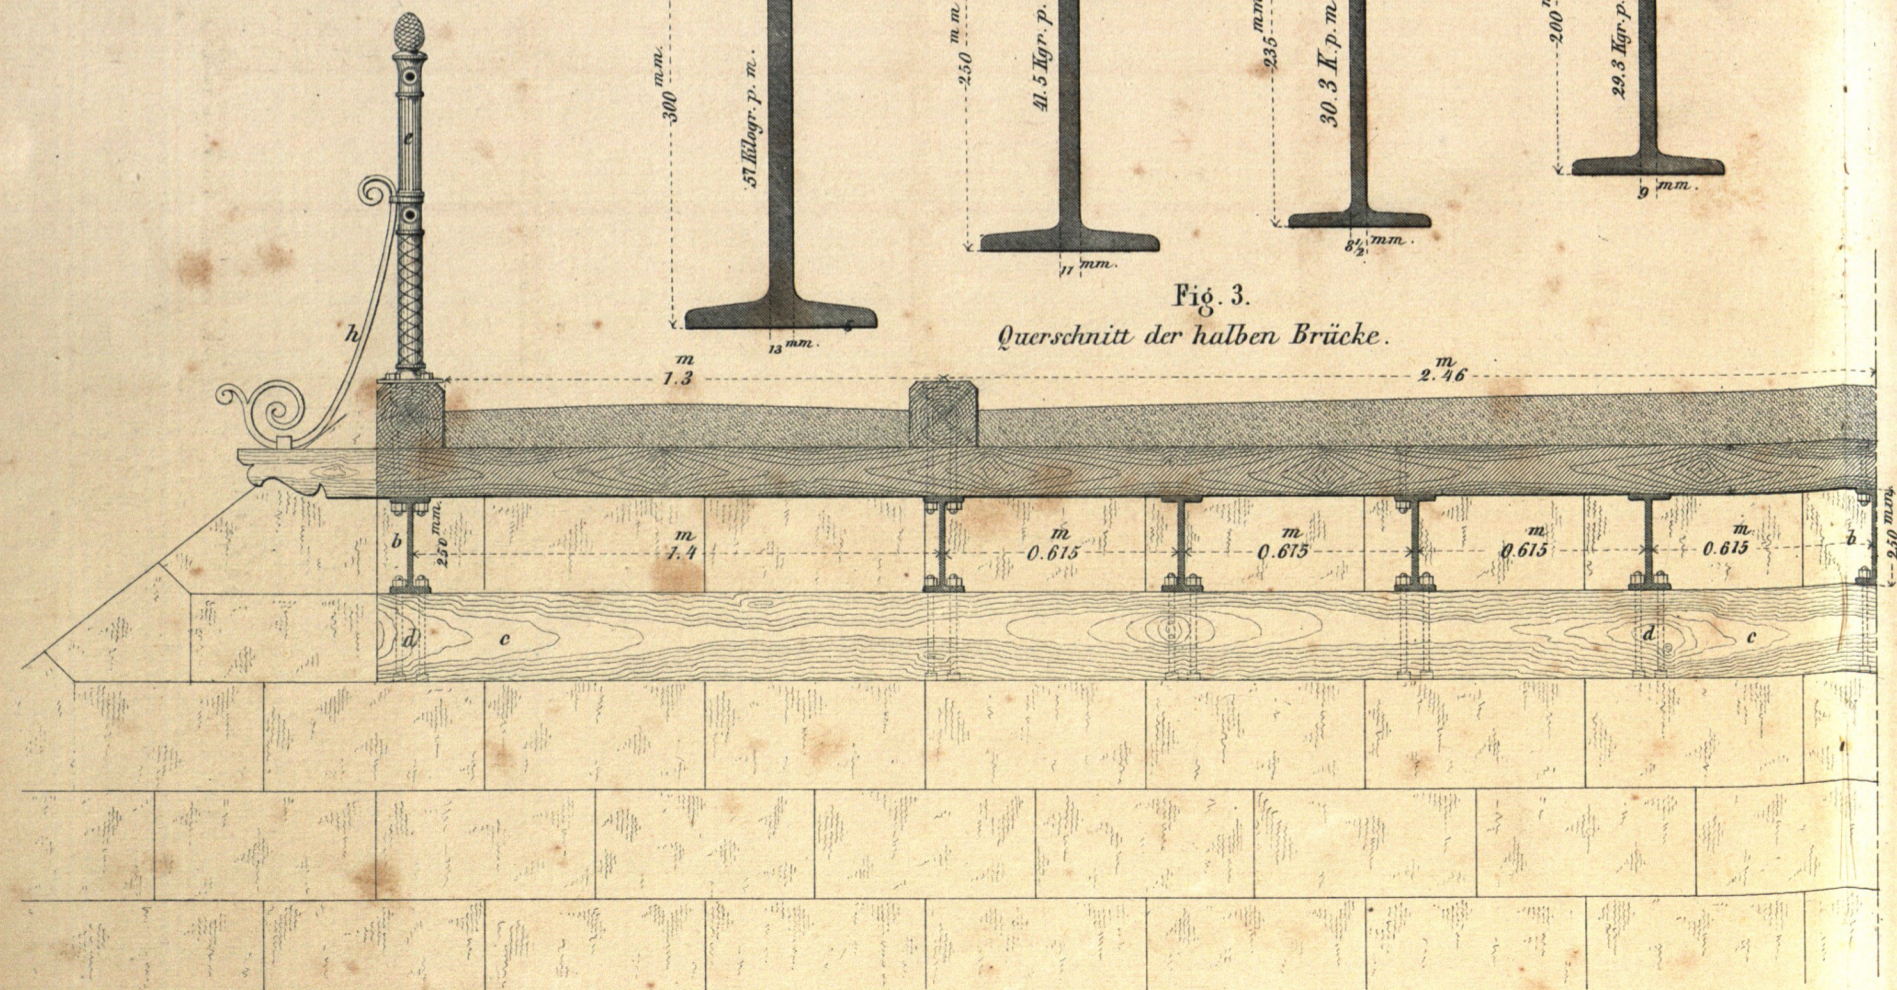


Fig. 2.
Längenschnitt.



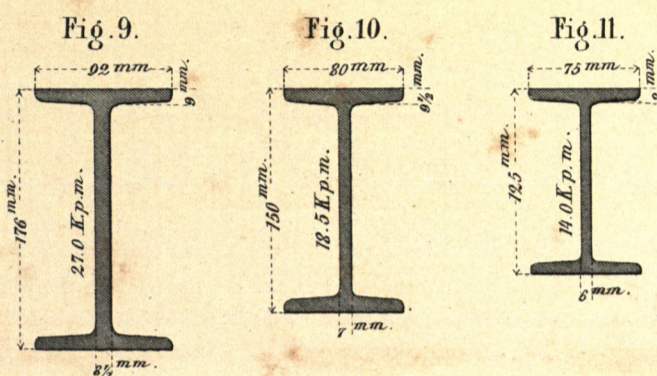


Fig. 4.
Längenschnitt.

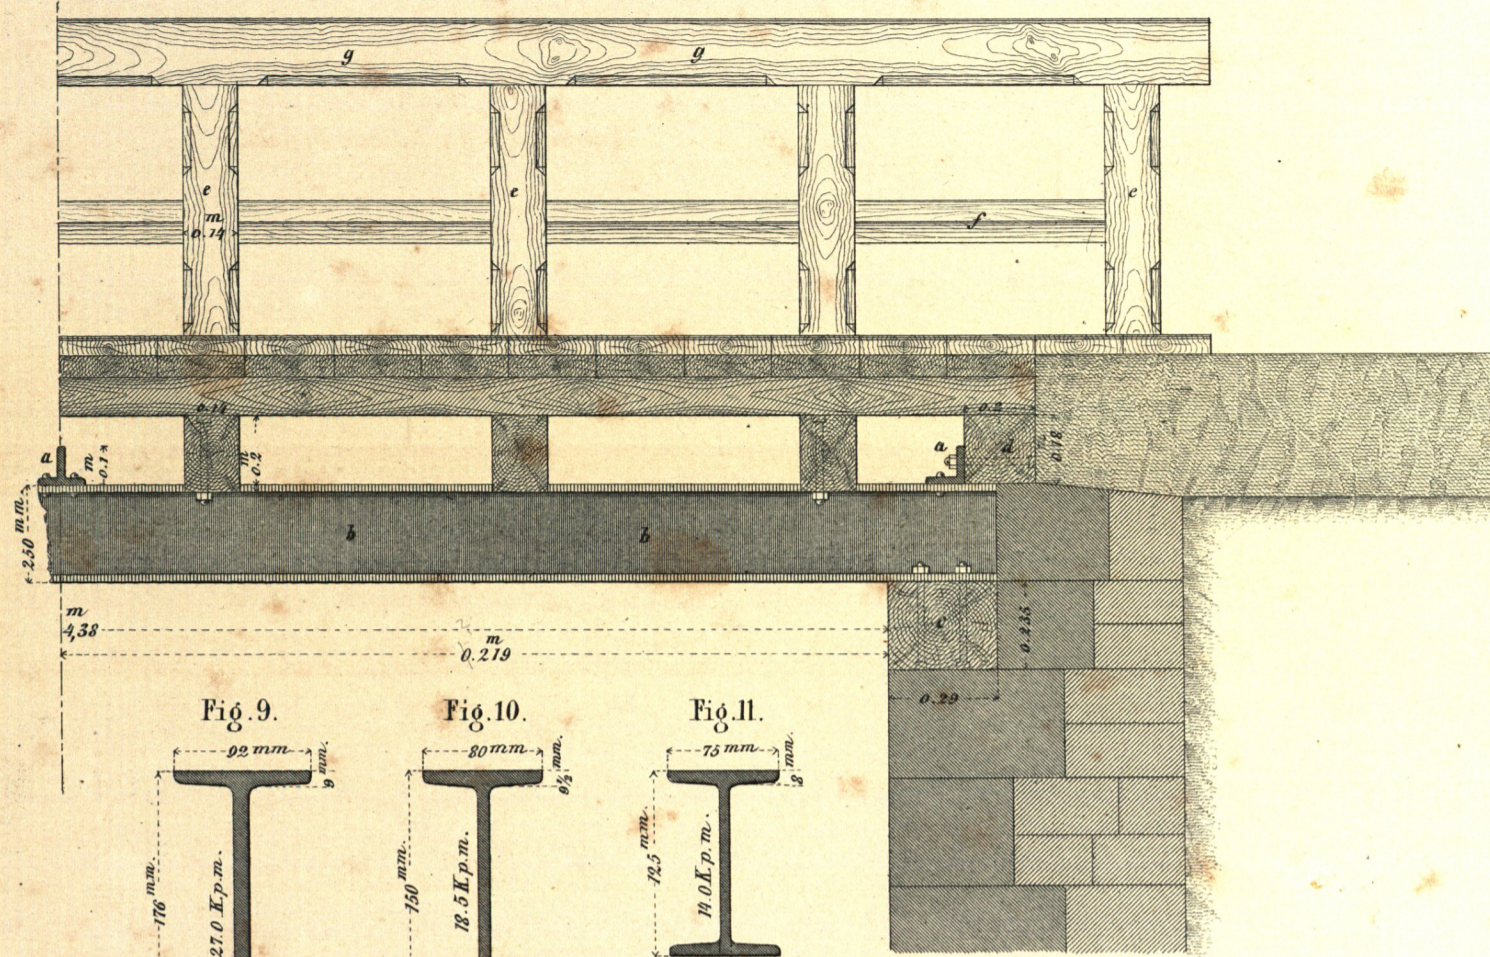

M. (zu Fig. 1-4) = 1:20.

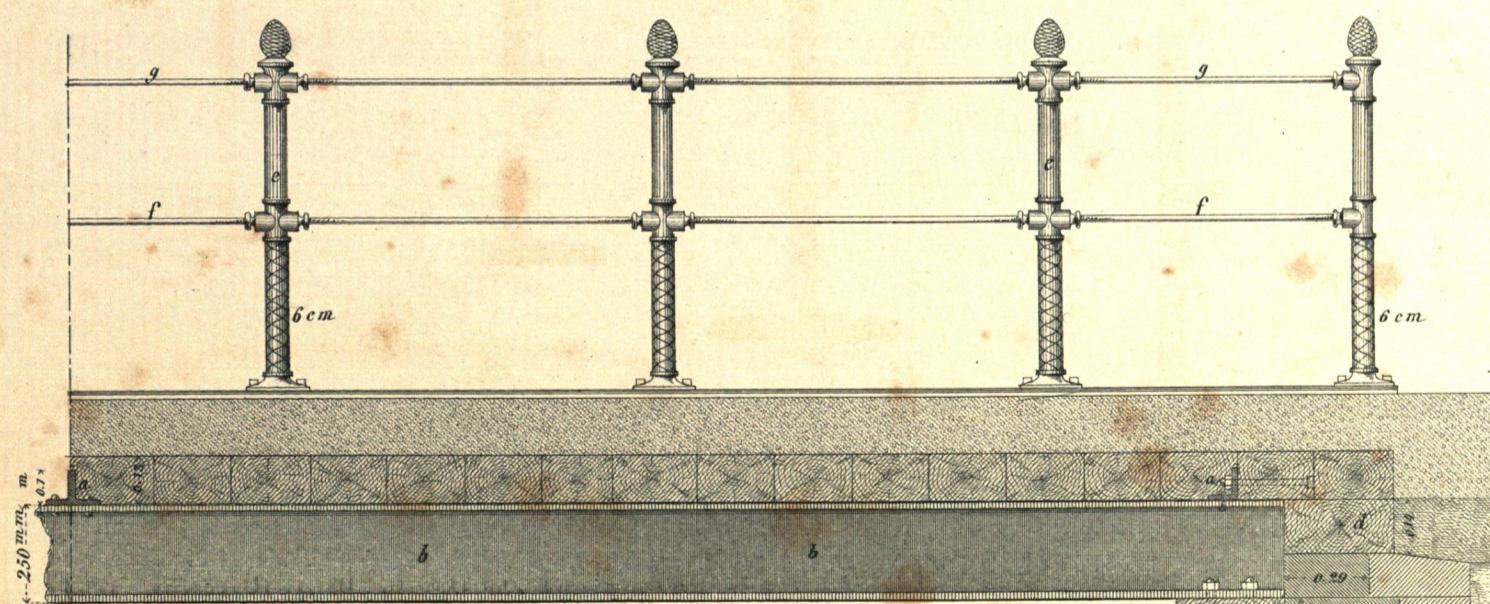

M. (zu Fig. 5-11) = 1:5.

