

Fig. 1.
Längensicht.

Bahnbrücke.

Fig. 2.
Längenschnitt.

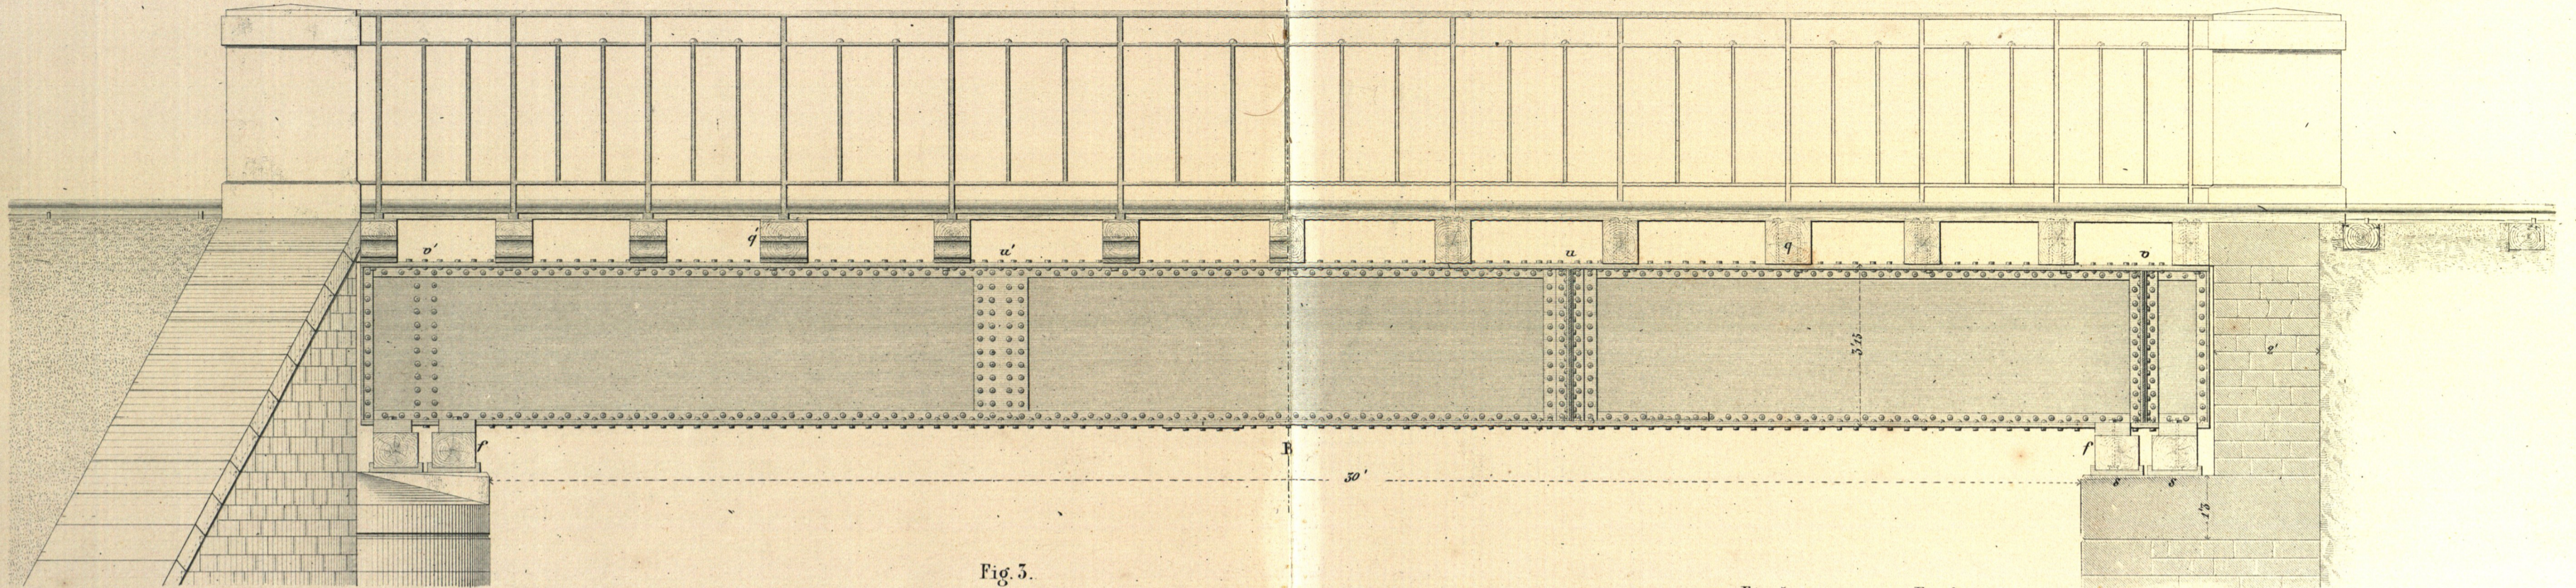


Fig. 3.
Oberansicht u. Grundriss des Balkenwerks

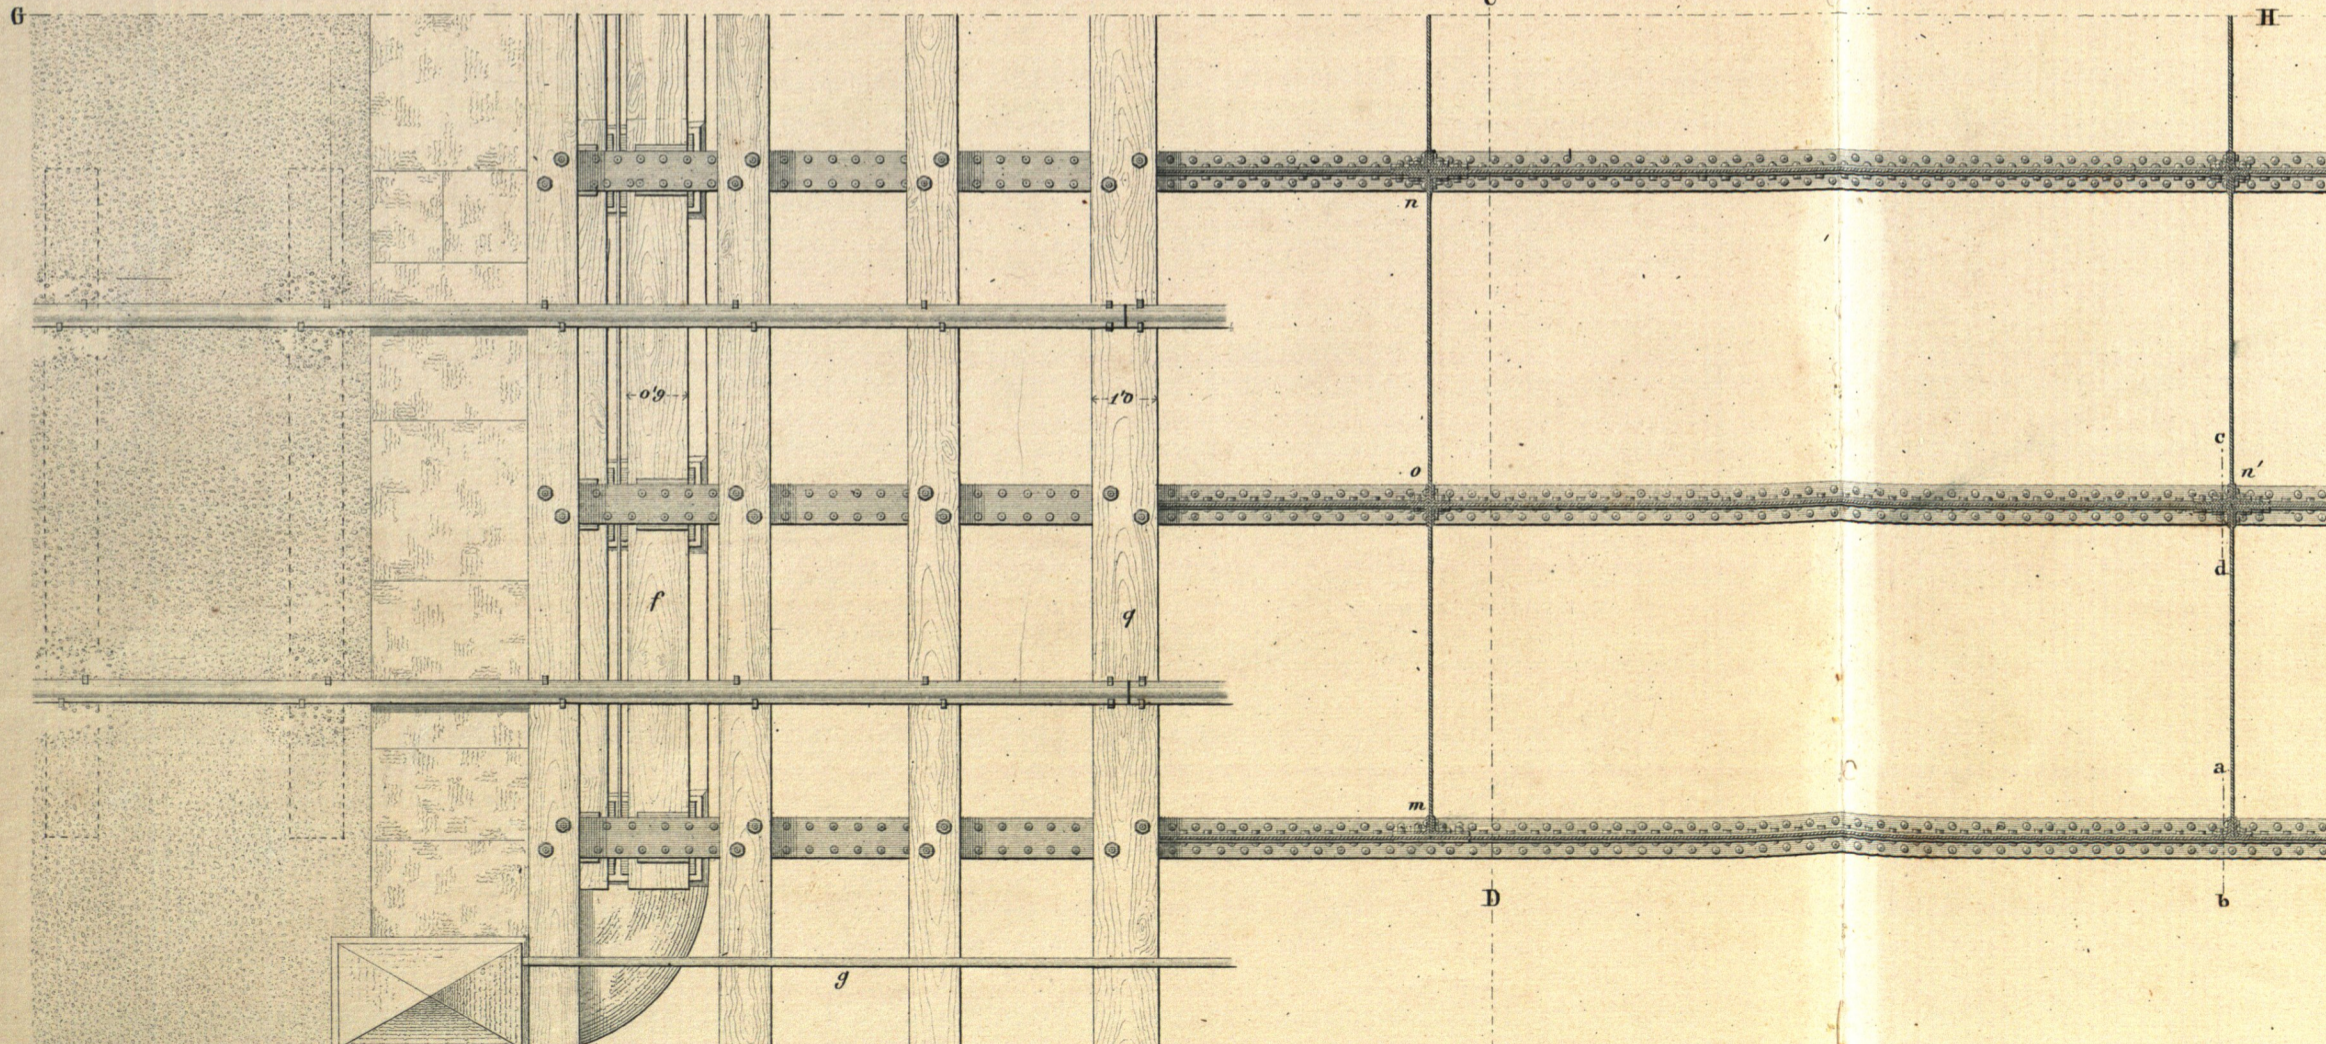


Fig. 5.
Querschnitt n. a. b.

Fig. 6.
Querschnitt n. c. d.

Fig. 7.
Horizontalschnitt bei n.


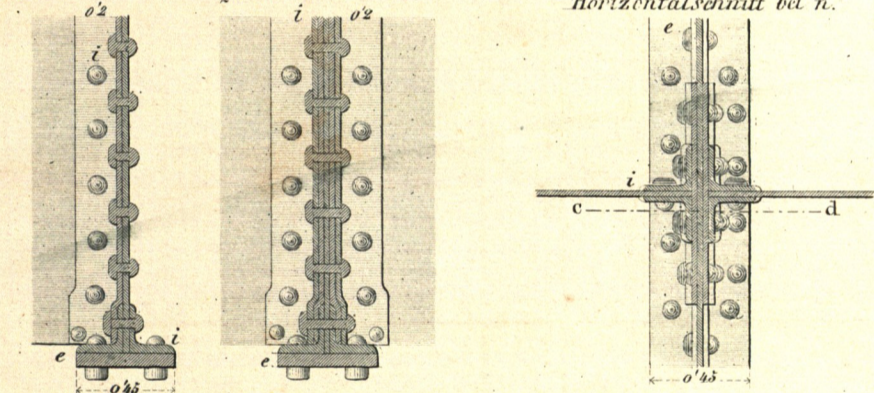


Fig. 4.
Querschnitt n. C. D.



Zu Fig. 1-4. (M=1:50).

Zu Fig. 5-7. (M=1:10).

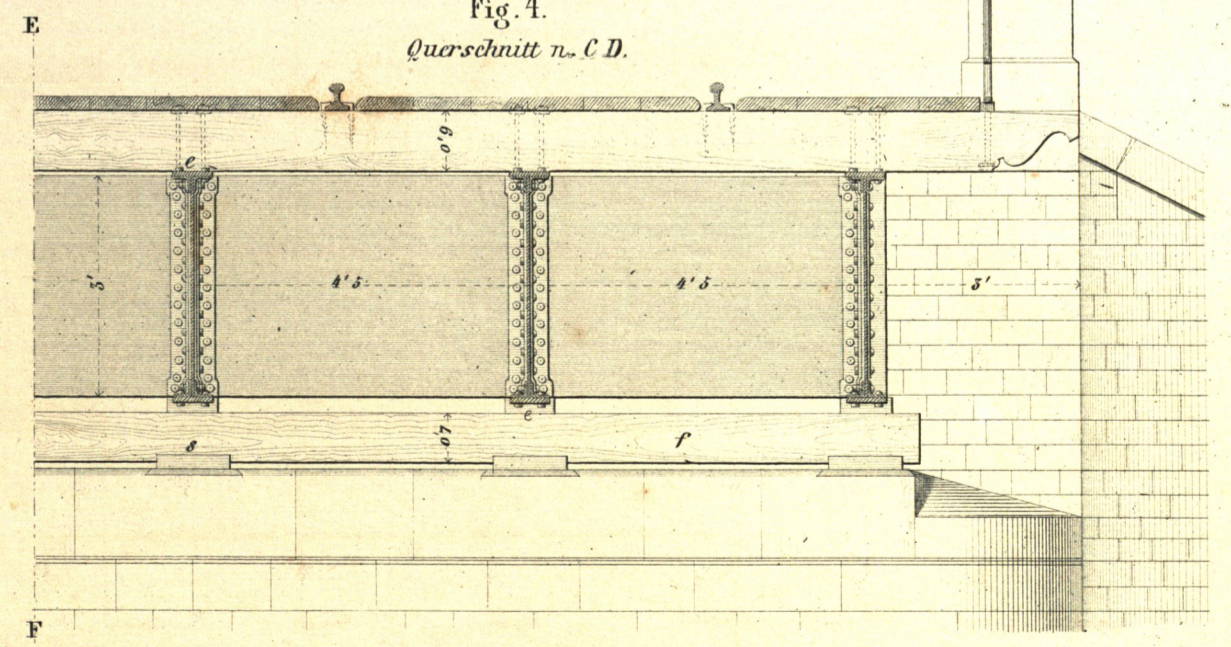