

Fig. 1.
Längenschnitt.

Planie.

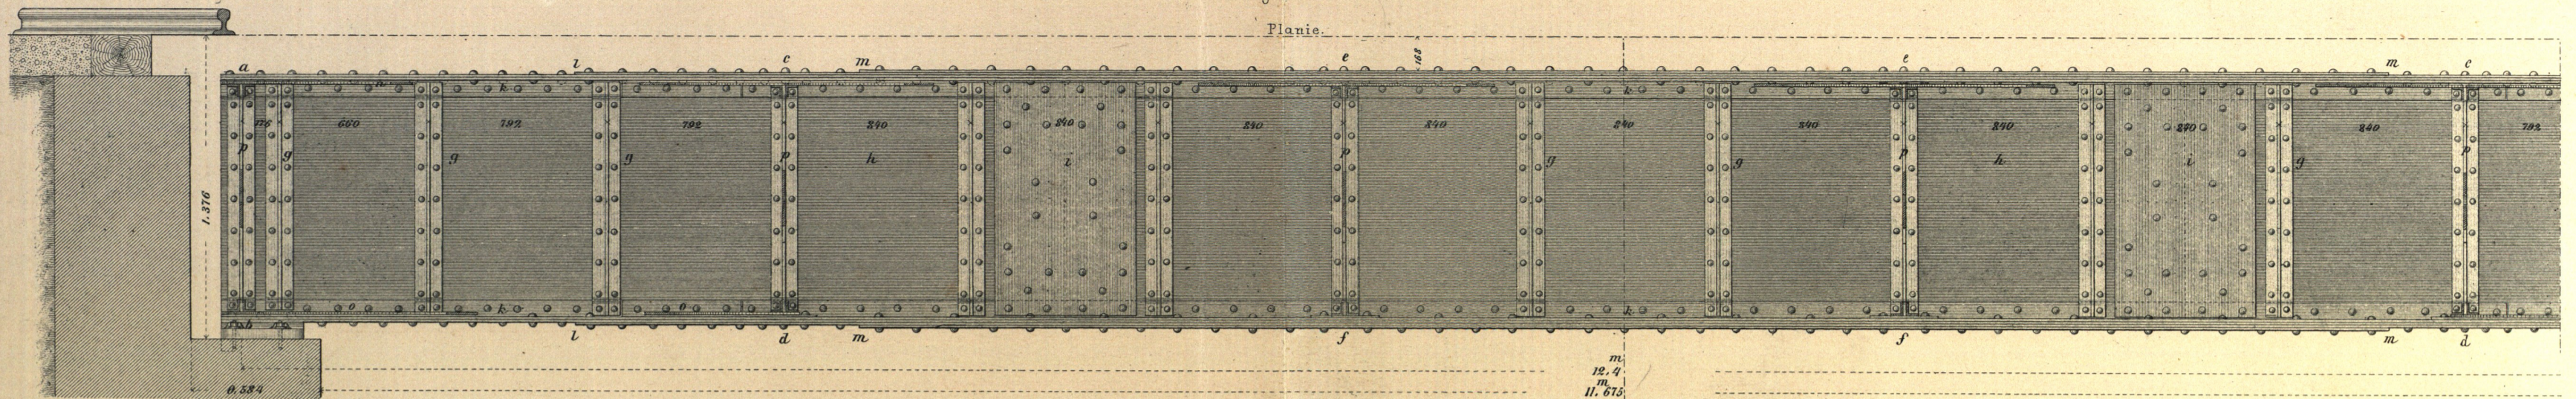


Fig. 2.

Oberansicht u. Horizontalschnitt.

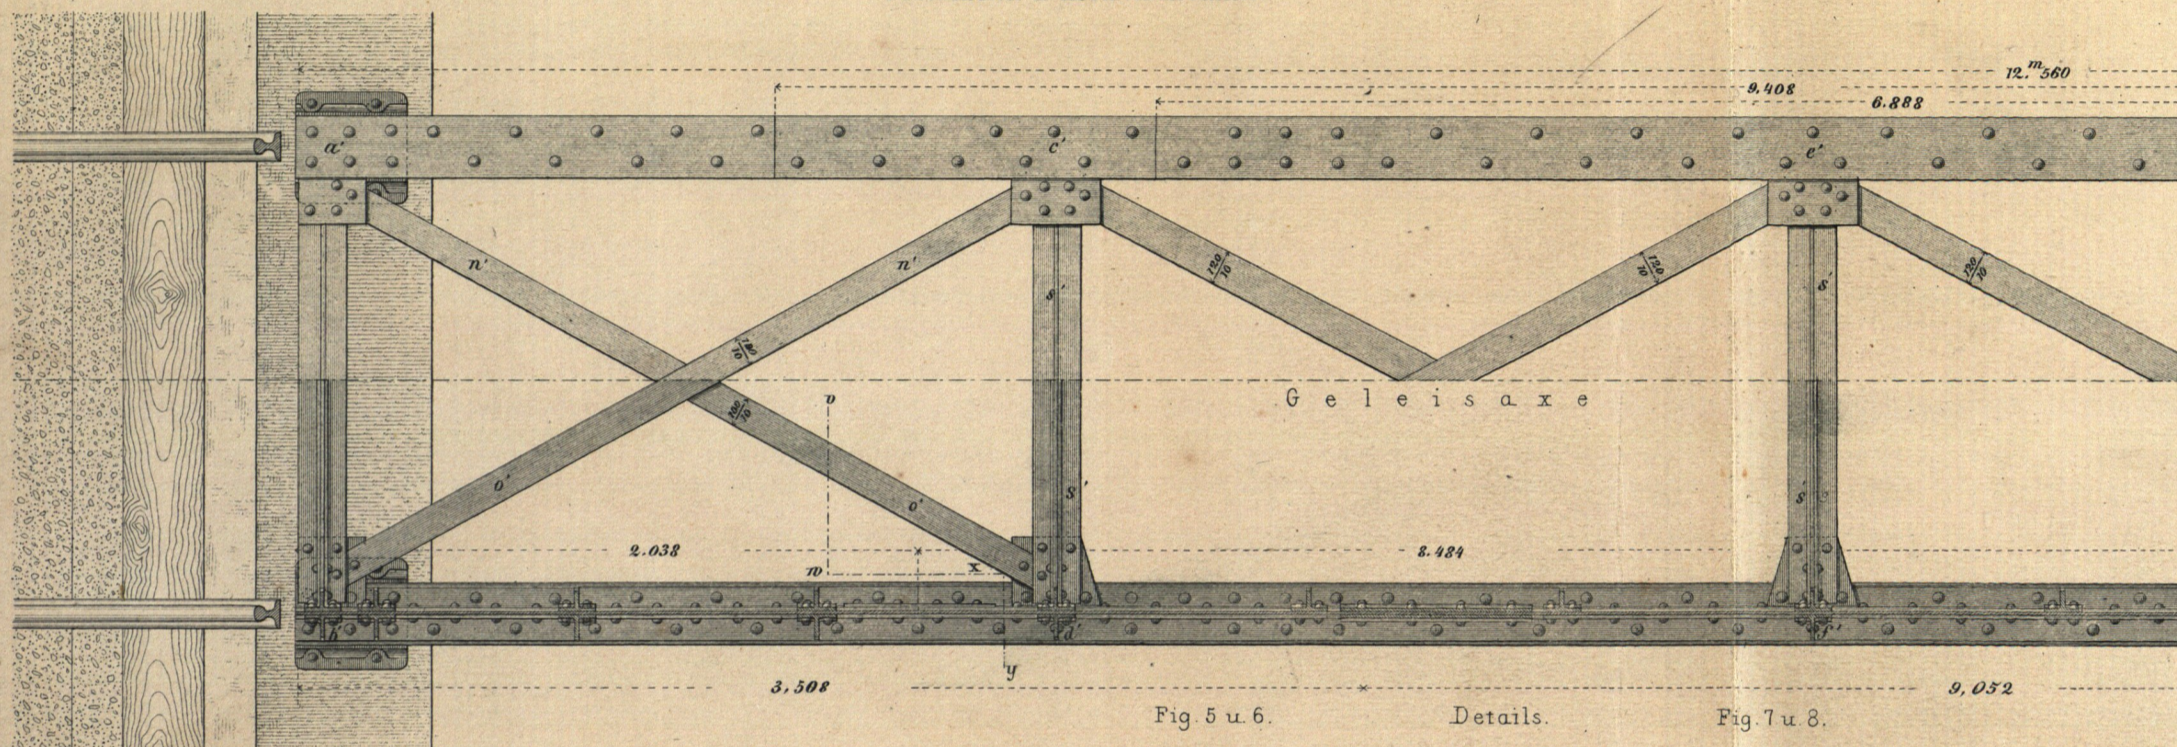




Fig. 5 u. 6.

Details.

Fig. 7 u. 8.

Schnitt nach vwxy (Fig. 2).

Ansicht des Trägeranfanges bei b (Fig. 1).

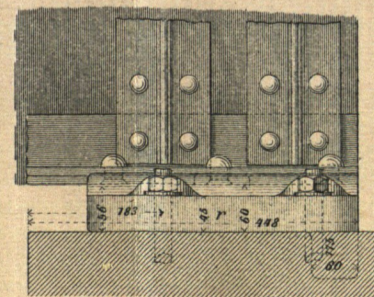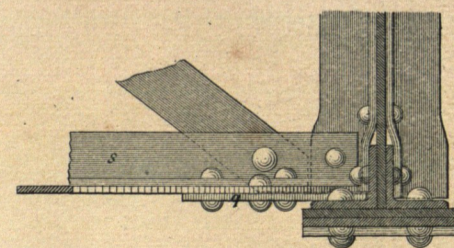

Horizontalschnitt durch cd (Fig. 1) u. durch ab (Fig. 1).

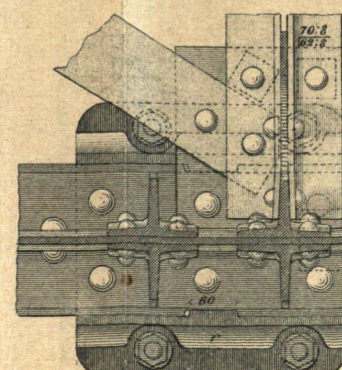
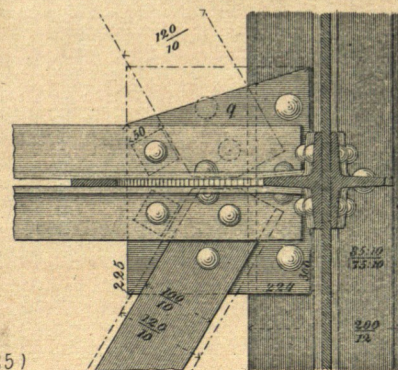


Fig. 4.

Querschnitt der Eiseneconstruction

am Anfange

in der Mitte

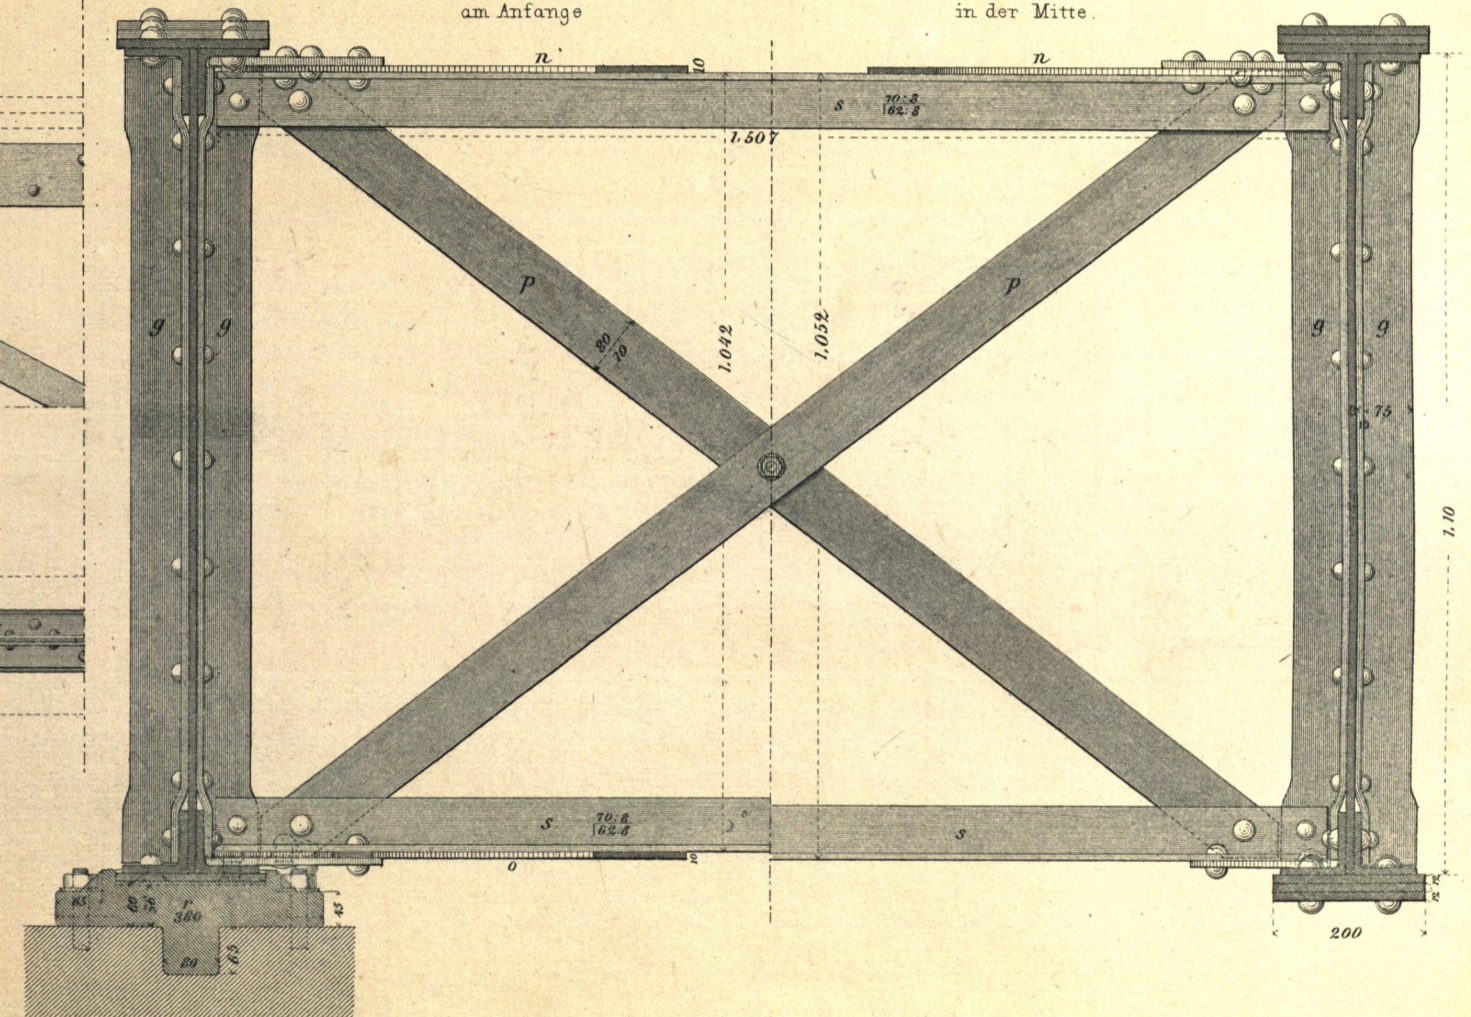


Fig. 10.

Stossblech bei i (Fig. 1).

(M = 1:20)


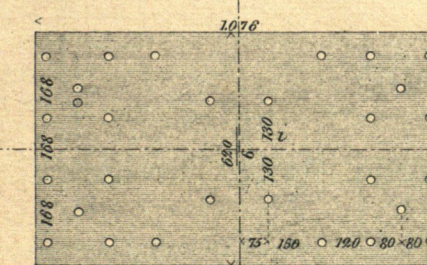


Fig. 9.


Detail zu f' (Fig. 2).

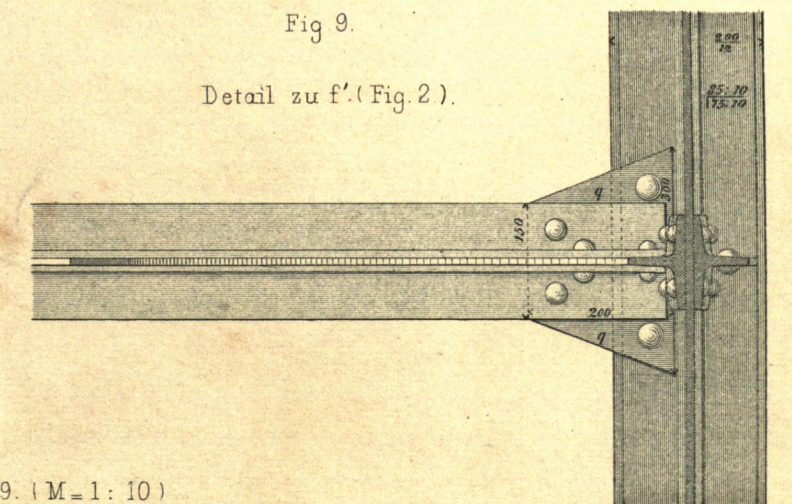

Zu Fig. 4-9. (M=1:10)

Fig. 3.

Querschnitt der Brücke.

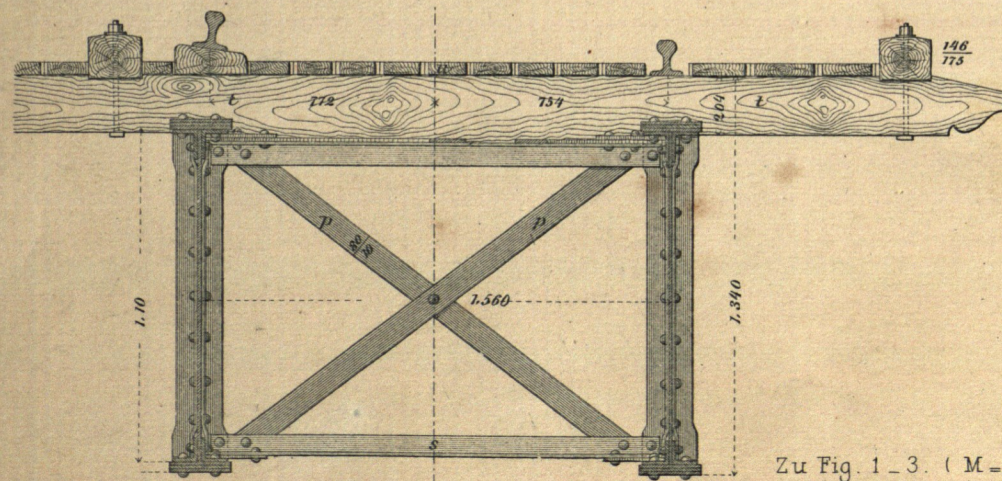

Zu Fig. 1-3. (M=1:25)

