

Eiserne Brücken:

Bahn-Brücke.

Balkenbrücken.

Fig. 1.
Längenschnitt

Fig. 2.
Längenschnitt.

Fig. 3.
Querschnitt.

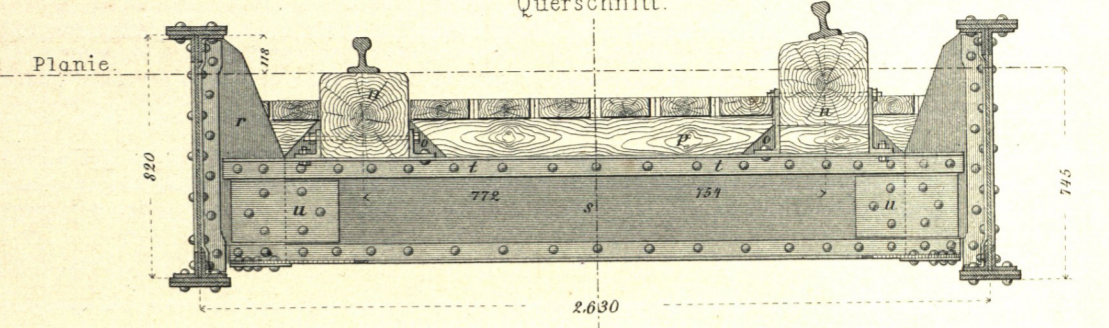
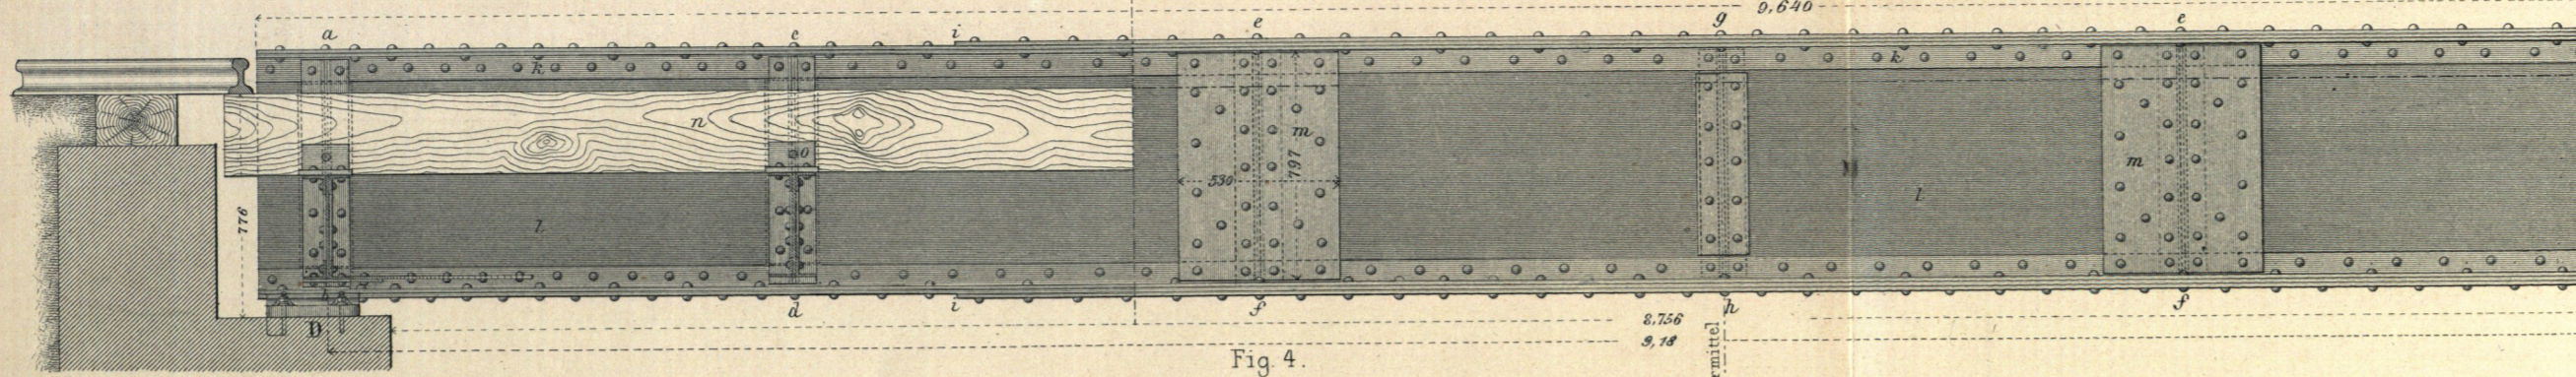


Fig. 4.
Oberansicht u. Horizontalschnitt.

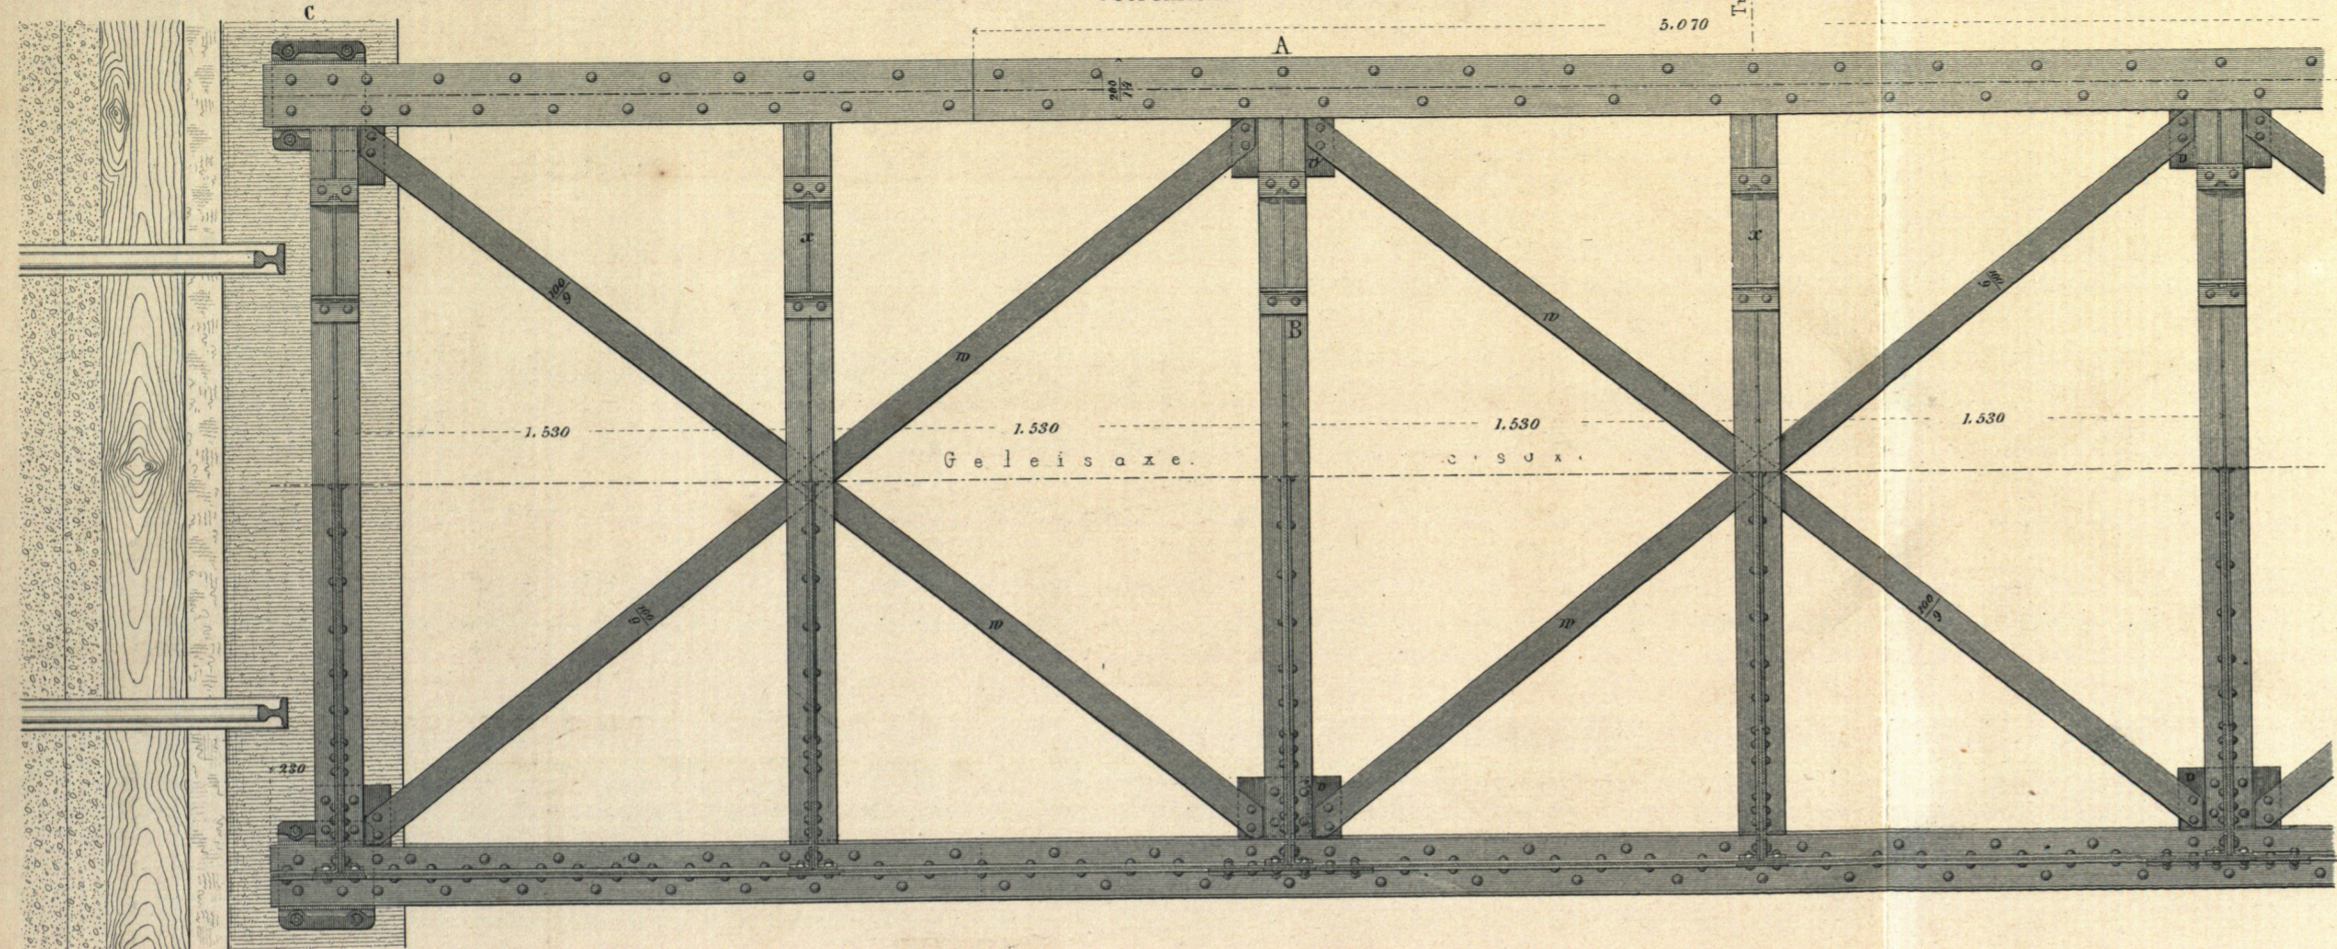


Fig. 7.
Detail zu AB (Fig. 4).

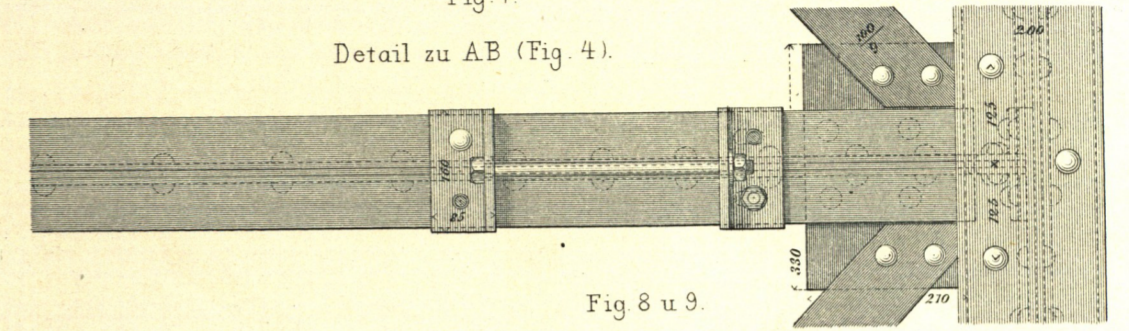


Fig. 8 u. 9.

Details zu C (Fig. 4) u. D (Fig. 1).


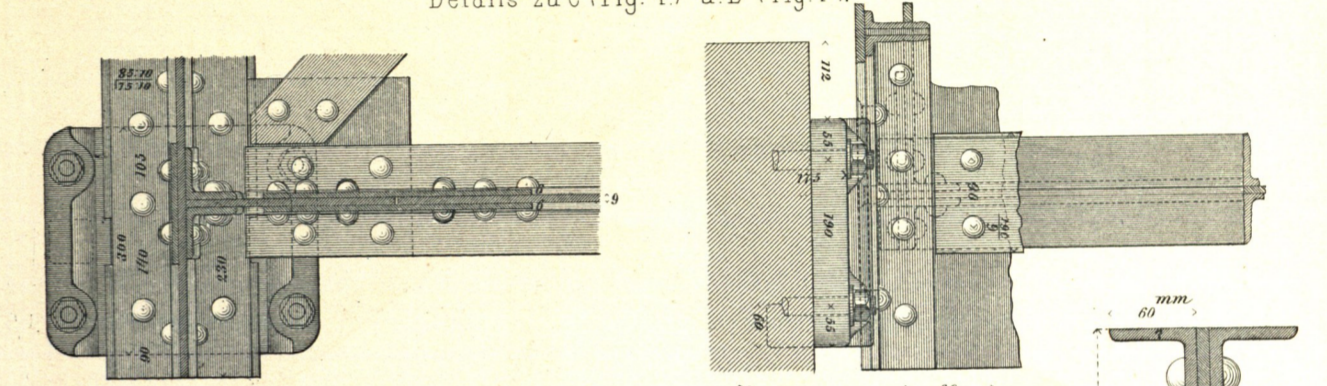


Fig. 5 u. 6.

Seitenansicht

Querschnitt

der Eisenconstruction
am Auflager. in der Mitte.

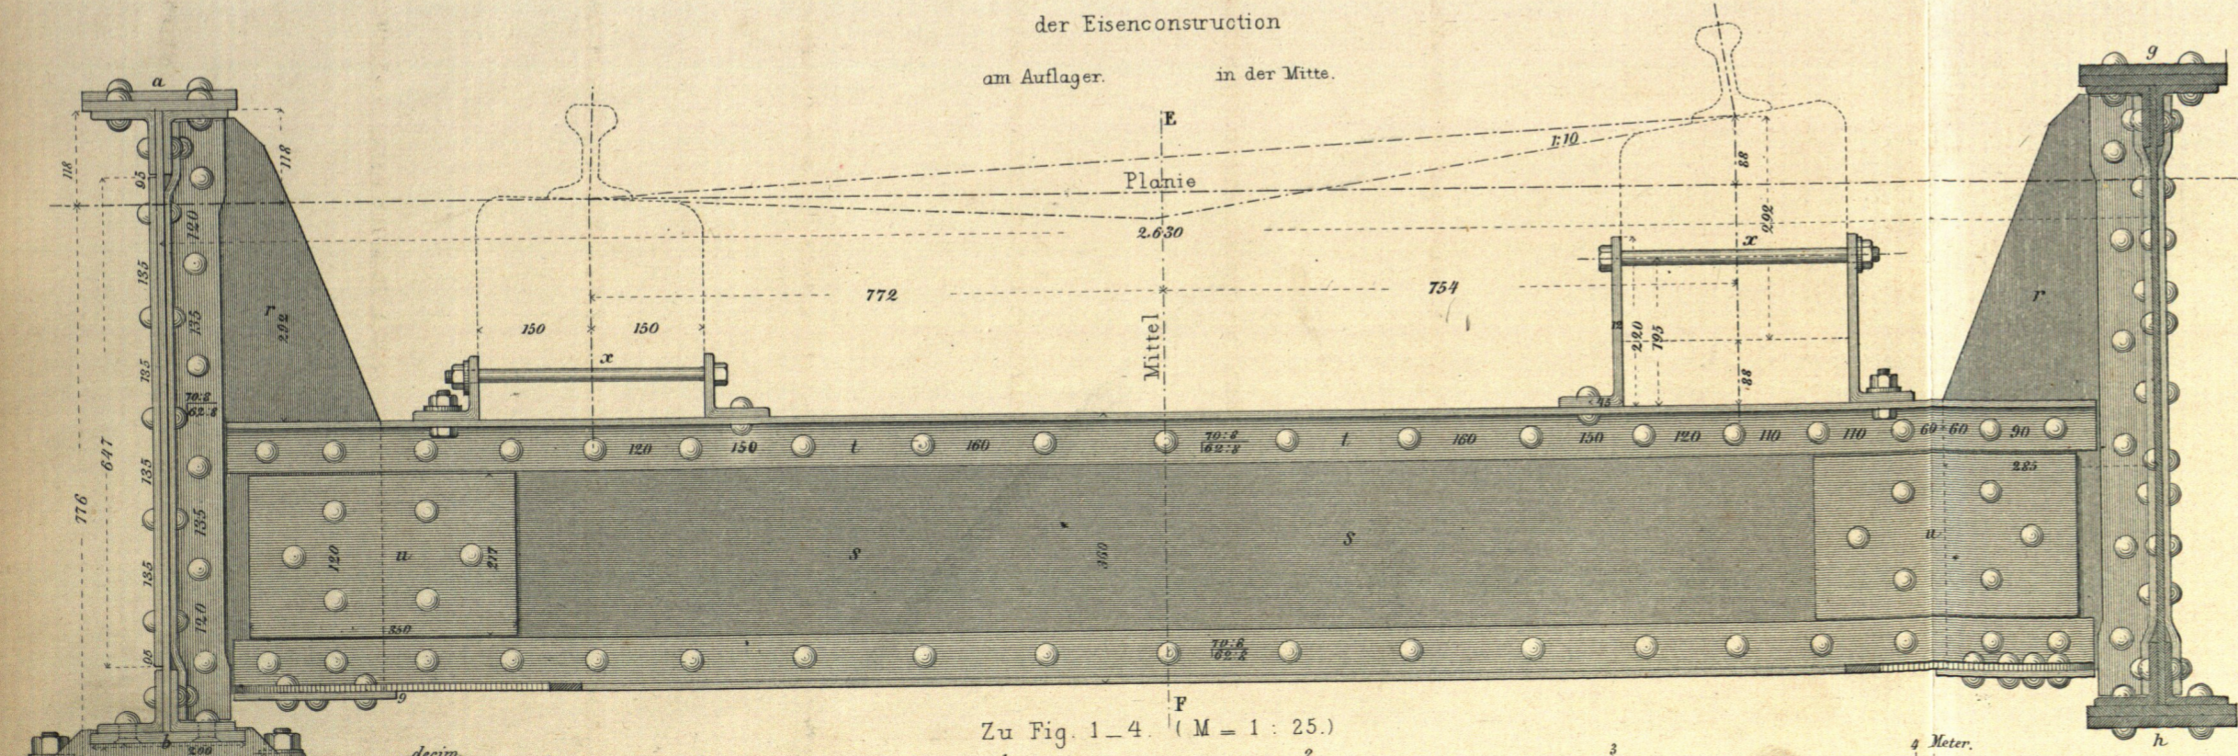

Zu Fig. 1-4. (M = 1 : 25.)

Zu Fig. 5-9. (M = 1 : 10)

Blechbalken-Querschnitte
für verschiedene Spannweiten.
(M = 1 : 5)

