

(Fortsetzung.)




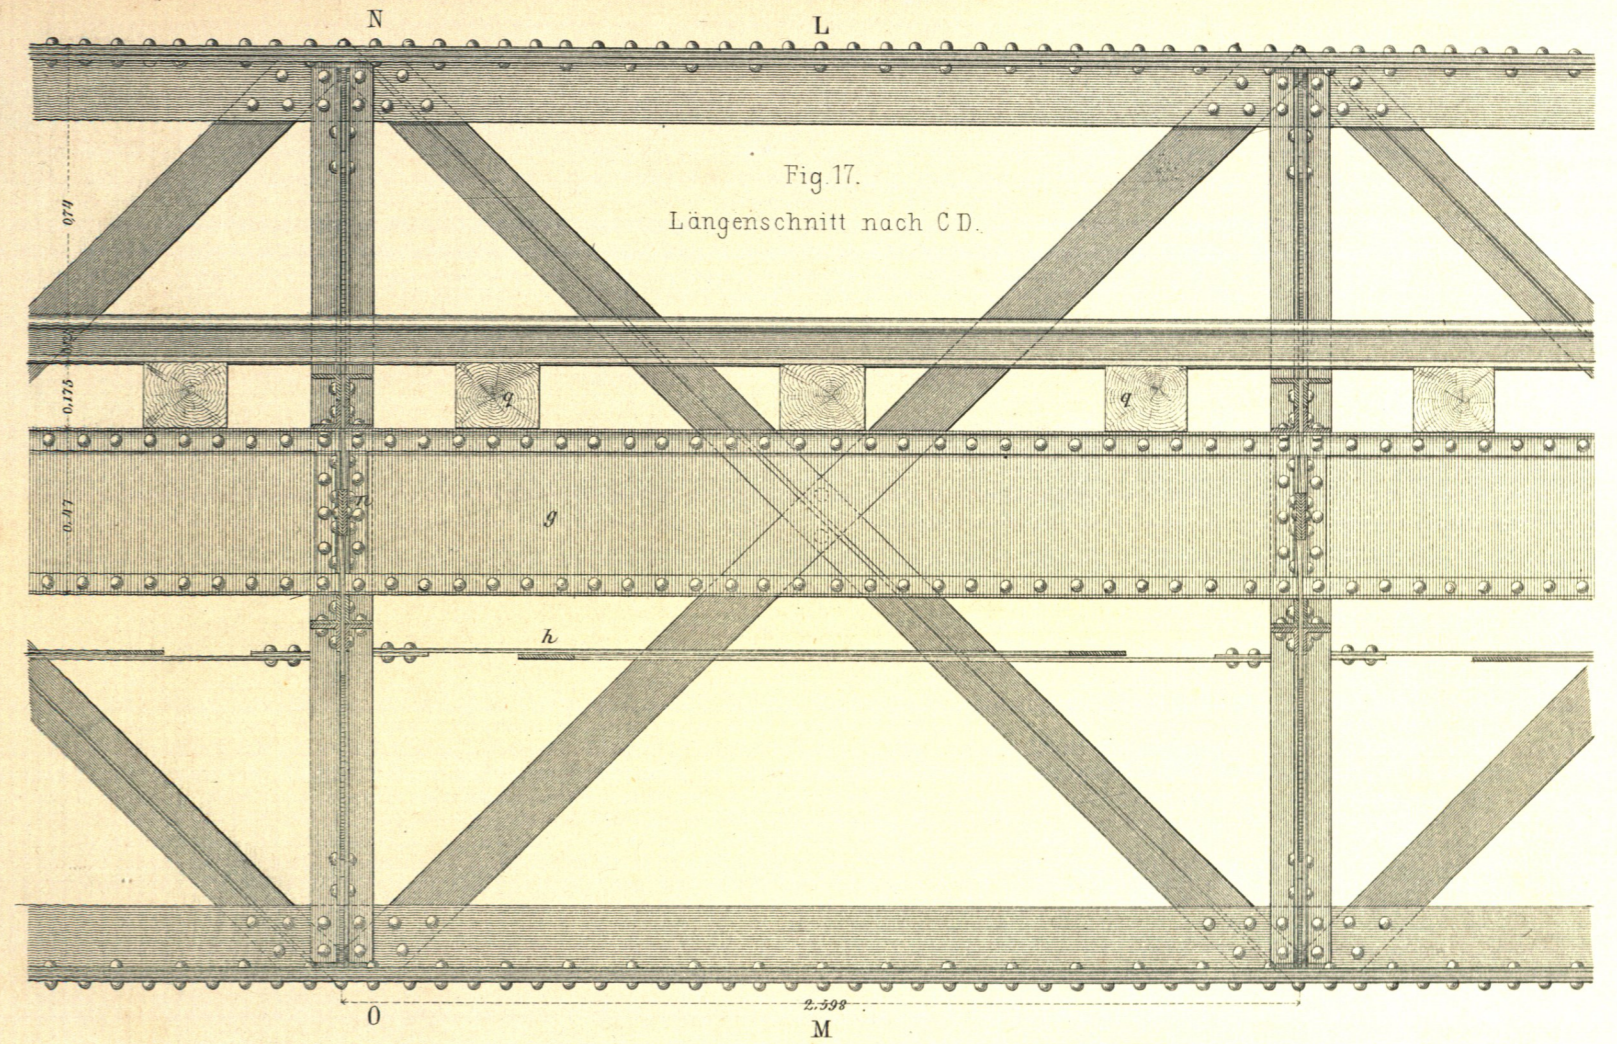


Fig. 18. Horizontalschnitt nach A.B.

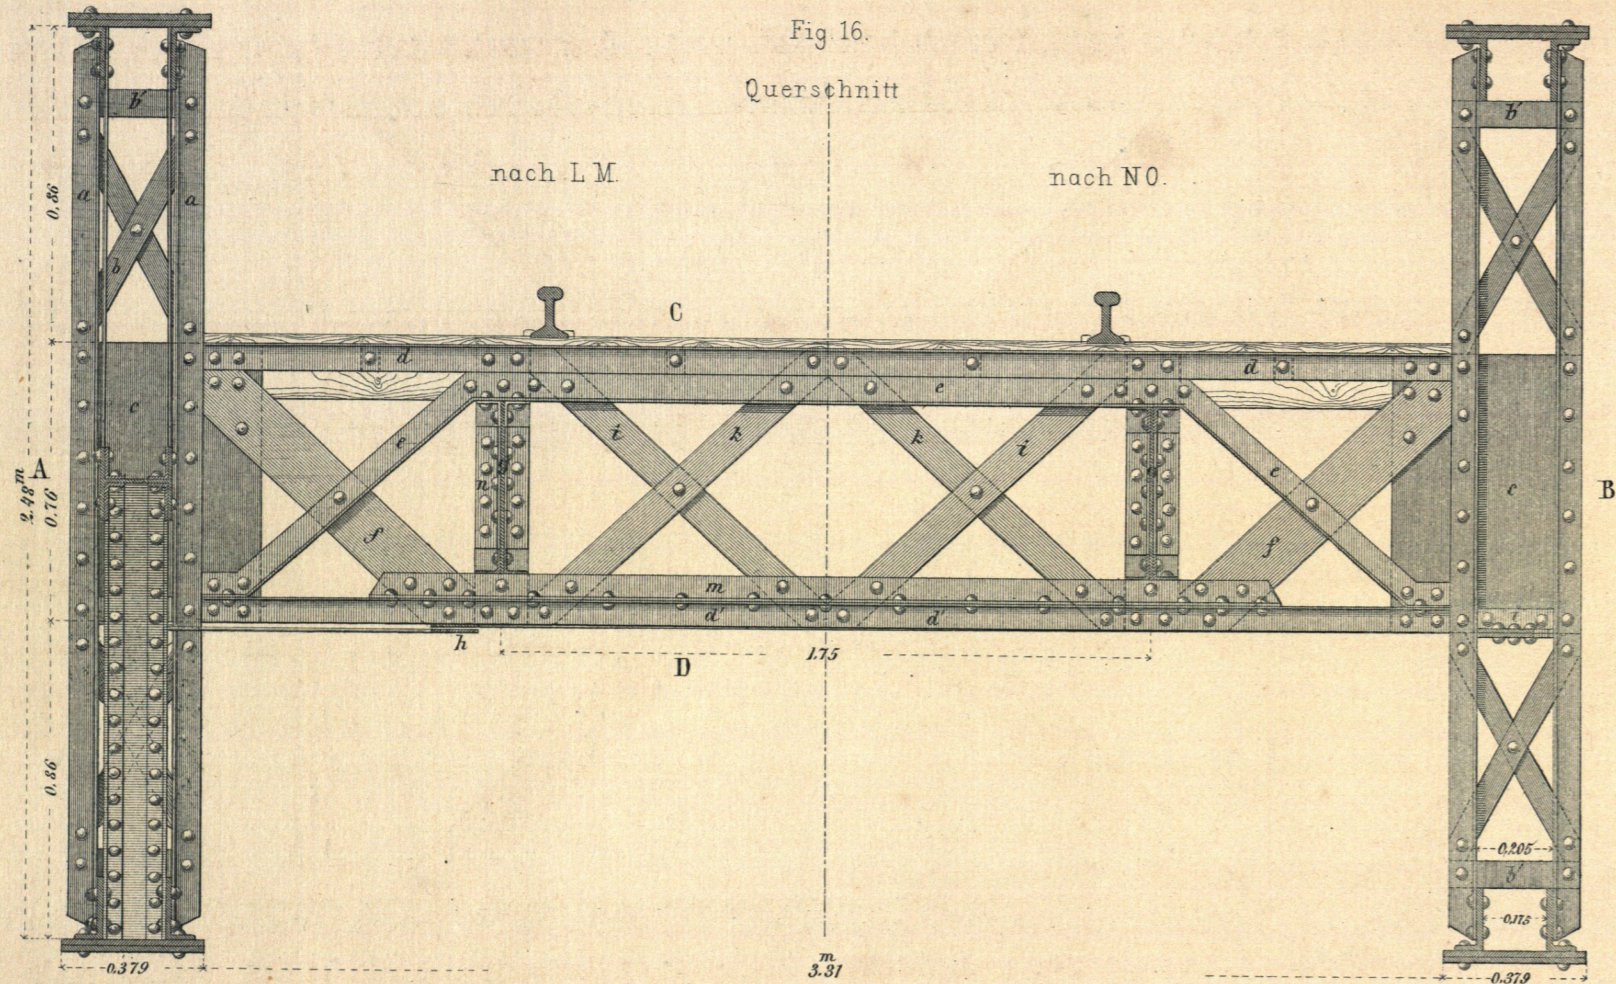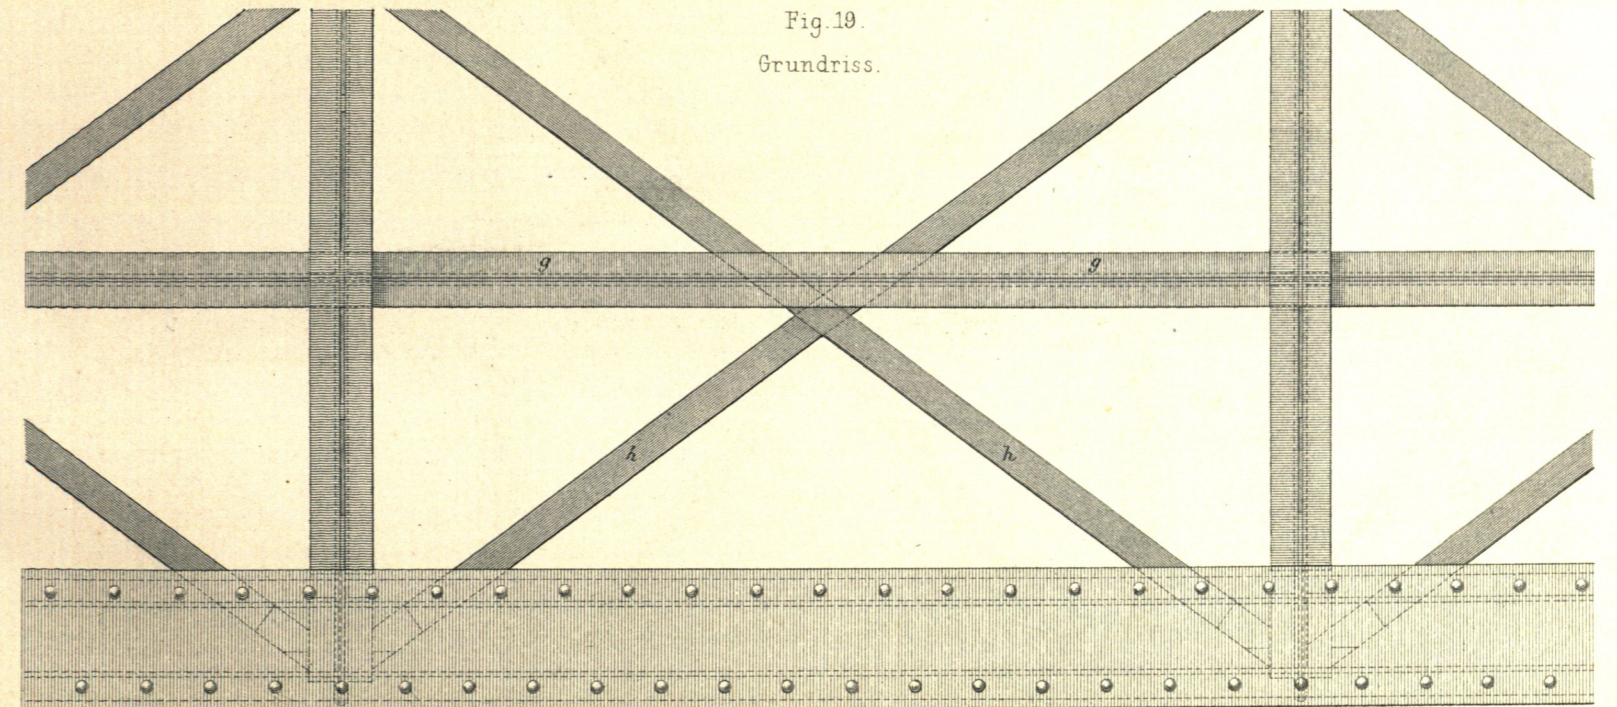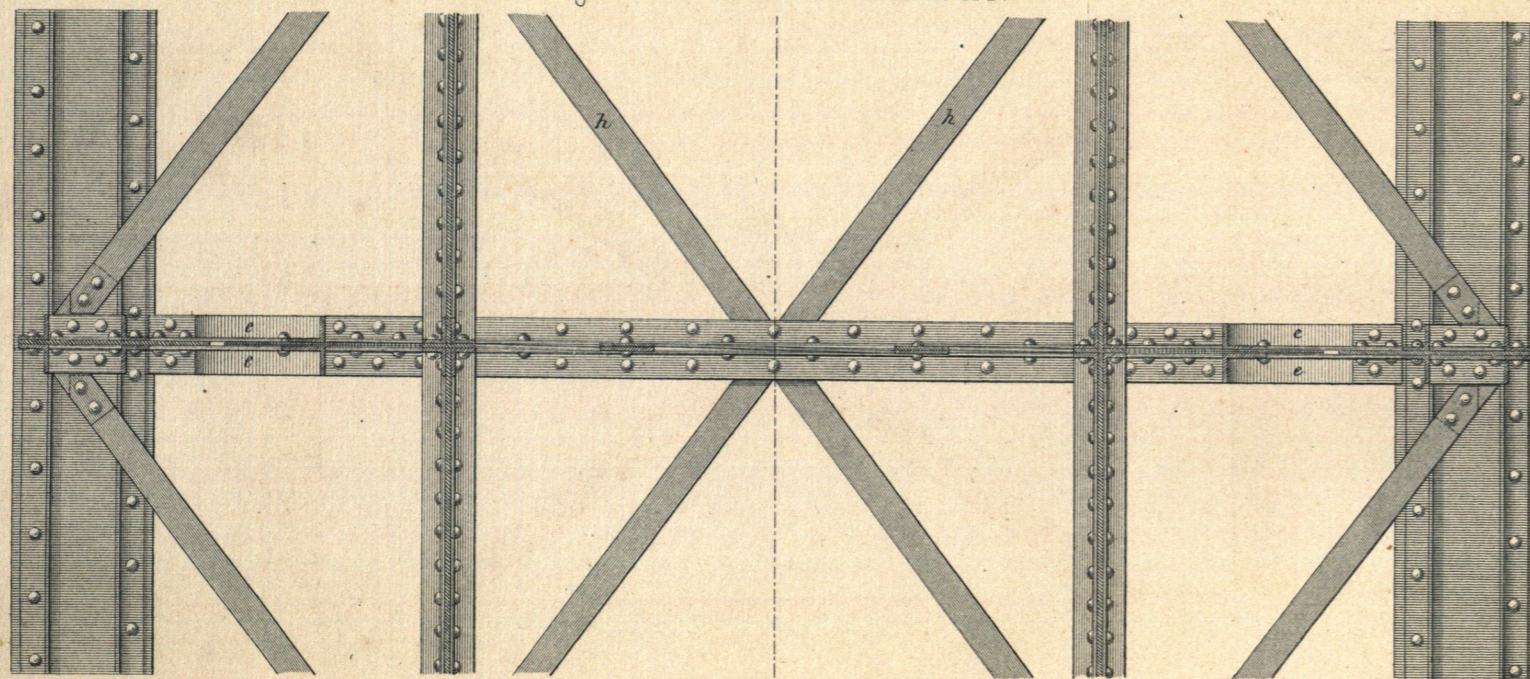

Endpfosten mit Rollenstuhl.

Fig. 20. Ansicht.

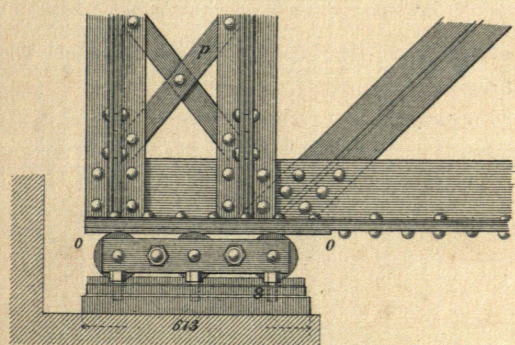


Fig. 21. Grundriss.


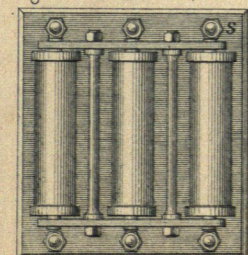


Fig. 22. Querschnitt.

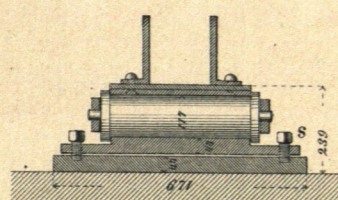

Pfosten mit Rollenstuhl über einem der vier Pfeiler rechts und links von der Mitte der Brücke.

Fig. 23. Ansicht.

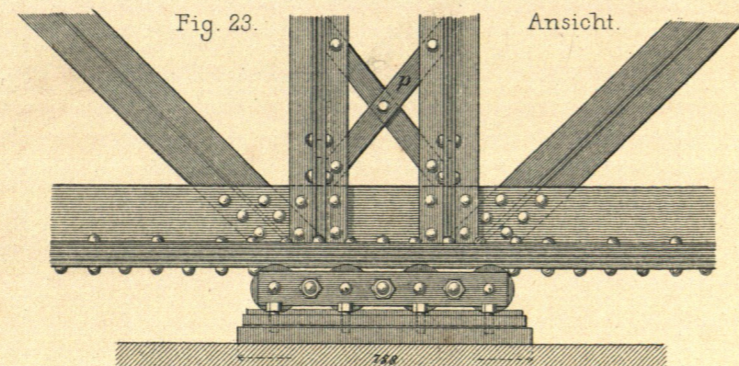


Fig. 24. Grundriss.

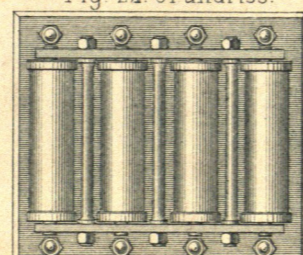


Fig. 25. Querschnitt.

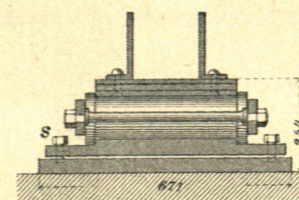


Fig. 26. Ansicht.

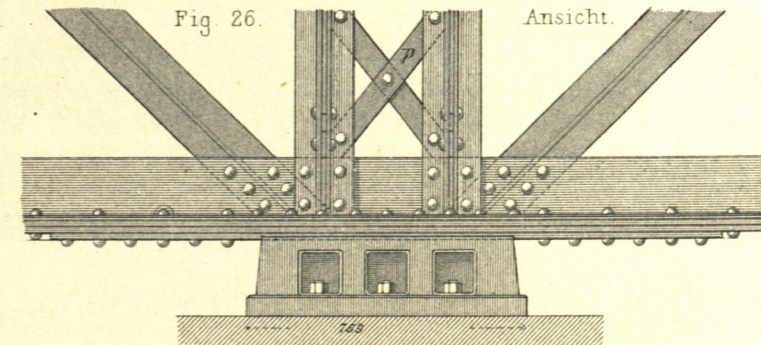


Fig. 27. Horizontalschnitt.


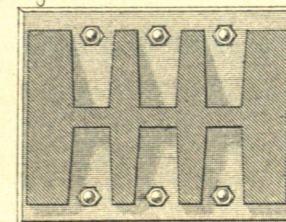


Fig. 28. Querschnitt.



(M=1:20)

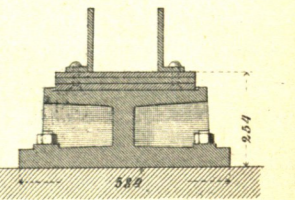